


CONJUNTO

campo
de golf

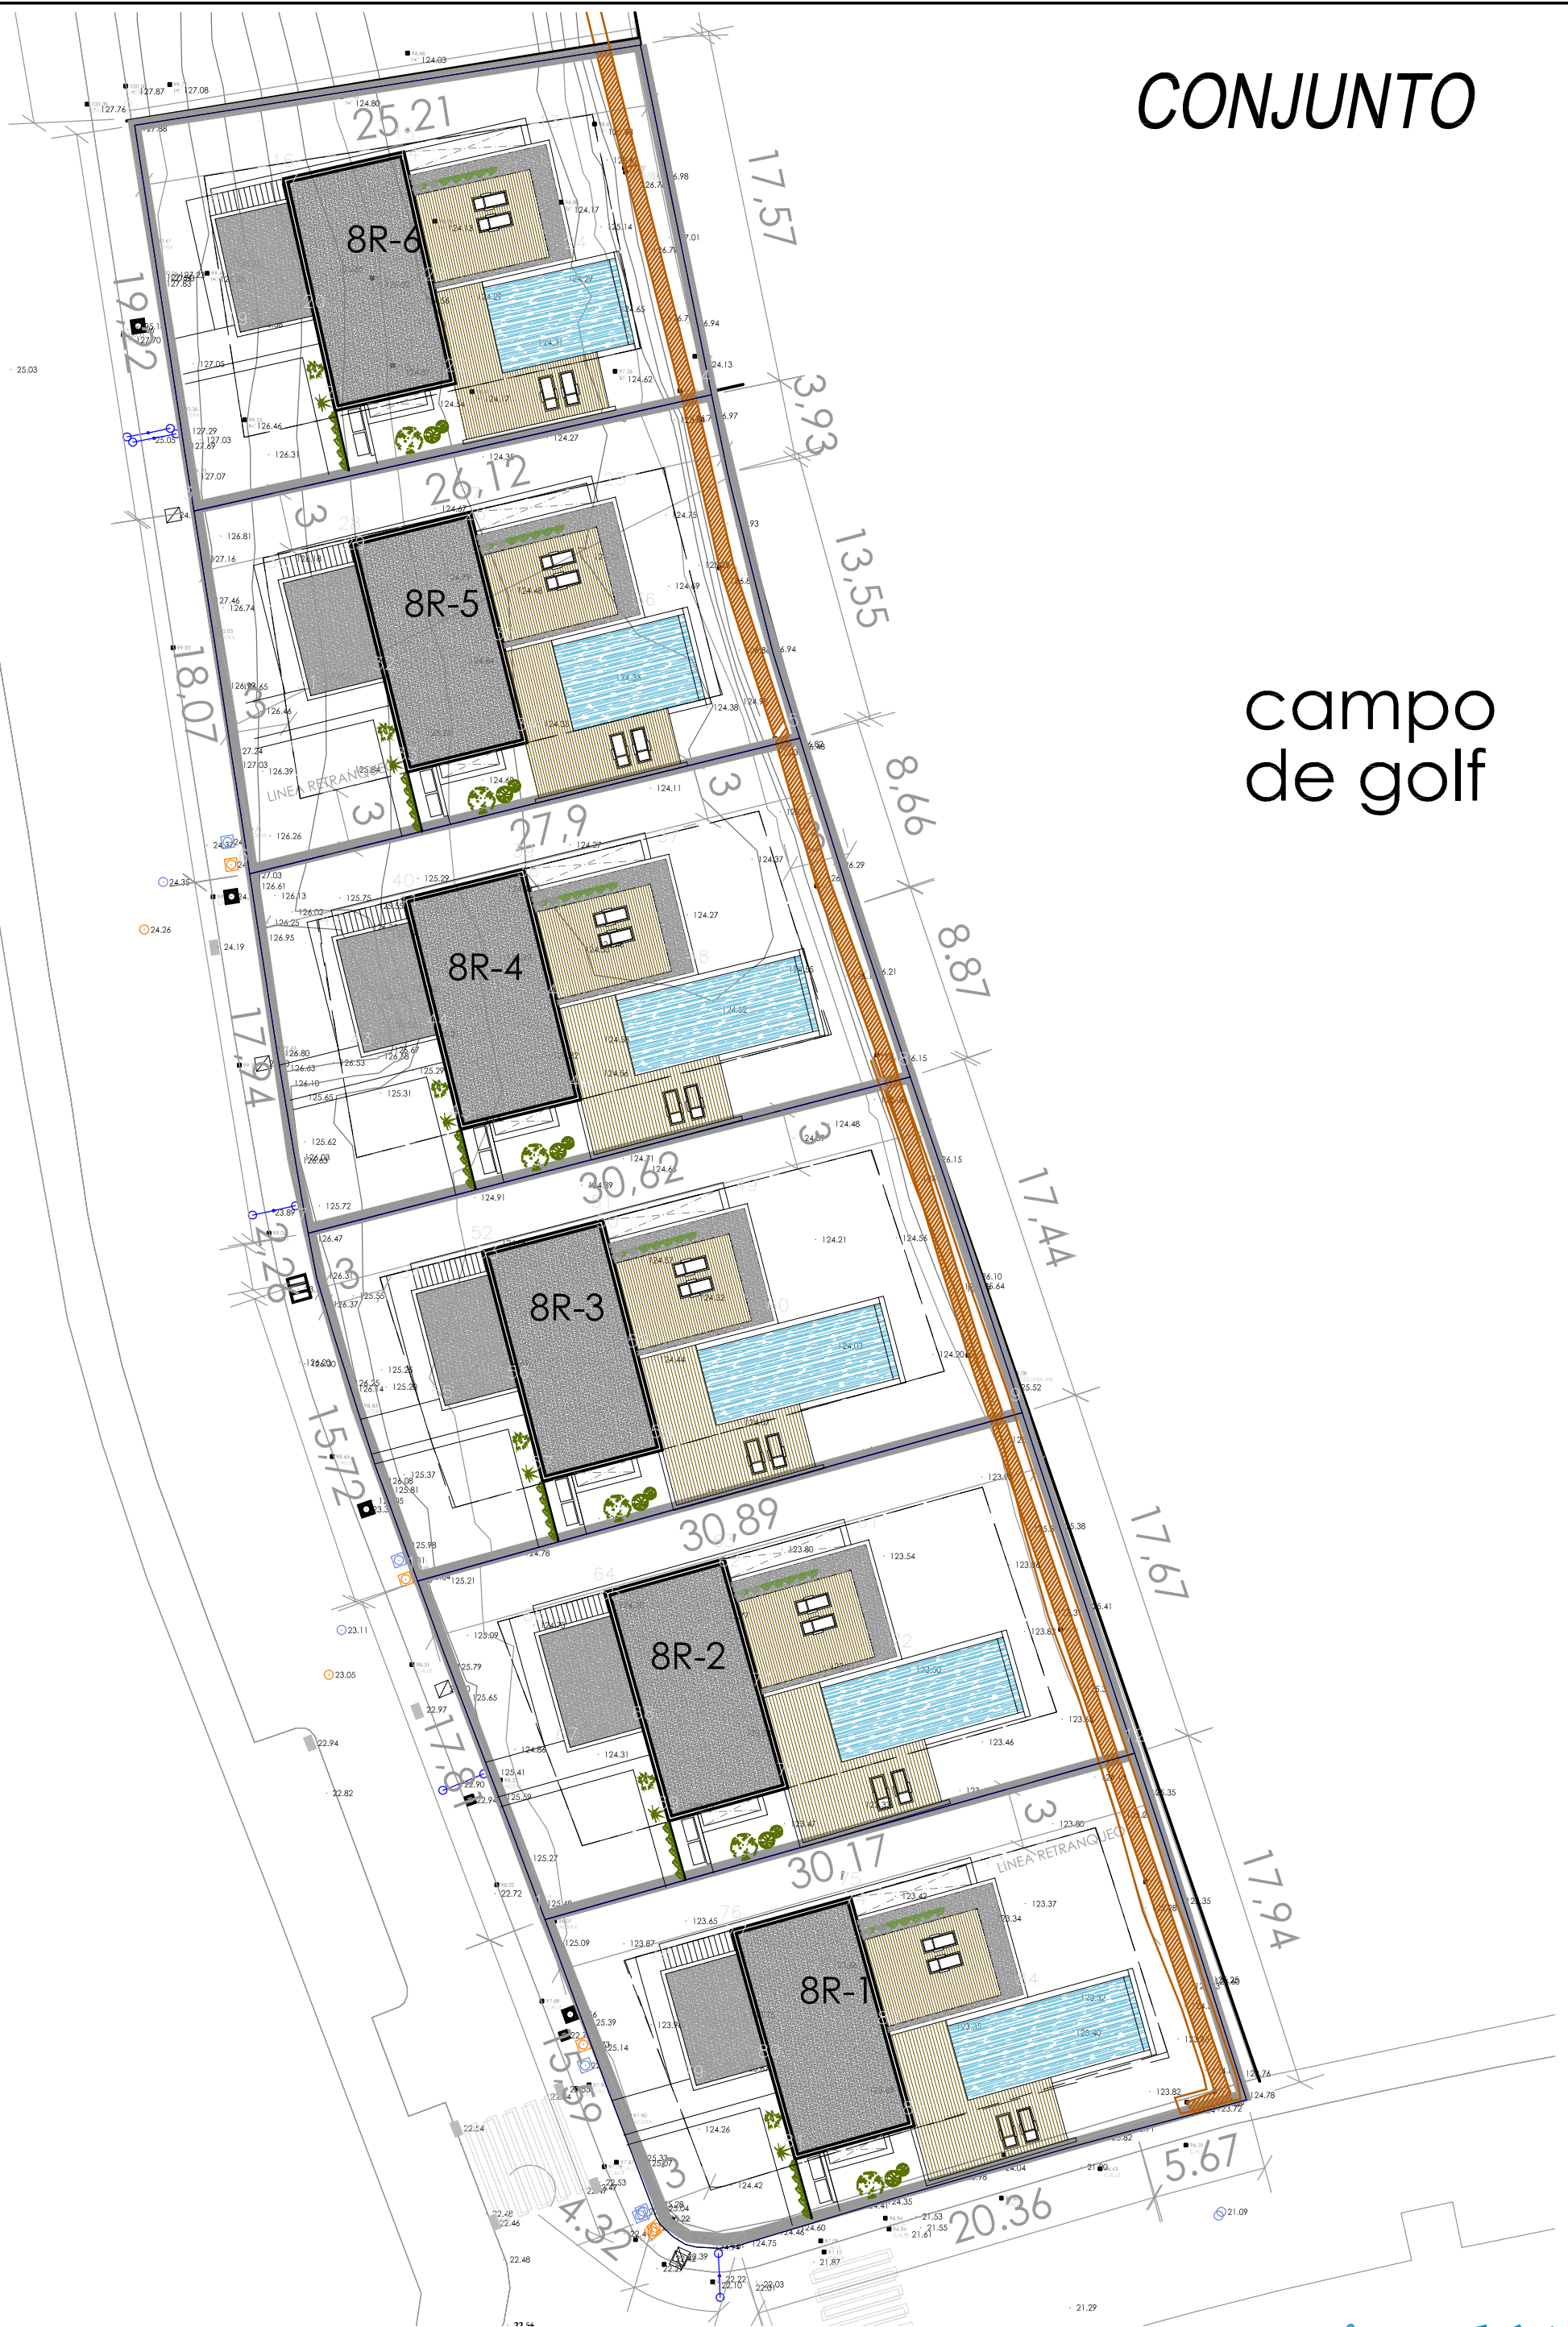

NOTA: LOS PLANOS SON MERAMENTE ORIENTATIVOS QUEDANDO SUPEDITADOS A LA OBRA Y AL PROYECTO FINAL DE OBRA.

JOAQUIN CUELLO GONZALEZ, ARQUITECTO
Calle Cabo Finisterre Urb. Los Galeones vivienda nº 12 CP: 11205 Algeciras, Cadiz.
Tfno: 646.986.301 Fax: 902.946.965 Email: jcuelloarq@gmail.com

COL: 472 COACA

E: 1/75