

SUPERFICIES ÚTILES

P1	Plaza de aparcamiento	11,76	P18	Plaza de aparcamiento	12,10	P35	Plaza de aparcamiento	12,00	T1	Trastero	4,89
P2	Plaza de aparcamiento	12,00	P19	Plaza de aparcamiento	12,05	P36	Plaza de aparcamiento	12,00	T2	Trastero	6,44
P3	Plaza de aparcamiento	12,00	P20	Plaza de aparcamiento	12,00	P37	Plaza de aparcamiento	12,00	T3	Trastero	9,71
P4	Plaza de aparcamiento	12,00	P21	Plaza de aparcamiento	12,00	P38	Plaza de aparcamiento	12,00	T4	Trastero	11,93
P5	Plaza de aparcamiento	12,00	P22	Plaza de aparcamiento	12,00	P39	Plaza de aparcamiento	12,27	T5	Trastero	6,20
P6	Plaza de aparcamiento	12,00	P23	Plaza de aparcamiento	12,00	P40	Plaza de aparcamiento	12,00	T6	Trastero	5,79
P7	Plaza de aparcamiento	19,57	P24	Plaza de aparcamiento	12,00	P41	Plaza de aparcamiento	12,00	T7	Trastero	7,41
P8	Plaza de aparcamiento	12,00	P25	Plaza de aparcamiento	12,00	P42	Plaza de aparcamiento	12,00	T8	Trastero	6,15
P9	Plaza de aparcamiento	12,00	P26	Plaza de aparcamiento	12,00	P43	Plaza de aparcamiento	20,12	T9	Trastero	5,78
P10	Plaza de aparcamiento	12,00	P27	Plaza de aparcamiento	12,00				T10	Trastero	5,10
P11	Plaza de aparcamiento	12,00	P28	Plaza de aparcamiento	12,00				T11	Trastero	7,10
P12	Plaza de aparcamiento	12,00	P29	Plaza de aparcamiento	17,68				T12	Trastero	4,75
P13	Plaza de aparcamiento	11,75	P30	Plaza de aparcamiento	17,50				T13	Trastero	6,23
P14	Plaza de aparcamiento	13,10	P31	Plaza de aparcamiento	12,00				T14	Trastero	5,10
P15	Plaza de aparcamiento	13,10	P32	Plaza de aparcamiento	12,00				T15	Trastero	6,93
P16	Plaza de aparcamiento	13,10	P33	Plaza de aparcamiento	12,00						
P17	Plaza de aparcamiento	12,10	P34	Plaza de aparcamiento	12,00						



Nivel -1

Promueve:

Proyecta:



ARMONÍA

SAN PEDRO



SUPERFICIES ÚTILES TRASTEROS

T16	Trastero	8,43	T28	Trastero	8,43	T40	Trastero	9,31
T17	Trastero	8,37	T29	Trastero	8,90	T41	Trastero	9,40
T18	Trastero	8,43	T30	Trastero	8,43	T42	Trastero	9,31
T19	Trastero	8,43	T31	Trastero	8,37	T43	Trastero	9,40
T20	Trastero	8,41	T32	Trastero	8,43	T44	Trastero	9,40
T21	Trastero	8,39	T33	Trastero	8,38	T45	Trastero	10,07
T22	Trastero	8,43	T34	Trastero	8,88	T46	Trastero	9,31
T23	Trastero	8,43	T35	Trastero	9,36	T47	Trastero	9,40
T24	Trastero	8,38	T36	Trastero	9,40	T48	Trastero	9,40
T25	Trastero	8,43	T37	Trastero	9,40	T49	Trastero	9,33
T26	Trastero	8,43	T38	Trastero	9,40	T50	Trastero	10,55
T27	Trastero	8,36	T39	Trastero	9,40			

Escala 1 / 200



Nivel 0

Promueve:

Proyecta:



ARMONÍA

SAN PEDRO



Escala 1 / 200



Nivel 1



Proyecta:



ARMONÍA

SAN PEDRO



Escala 1 / 200



Nivel 2




Promueve:

Proyecta:



ARMONÍA

SAN PEDRO

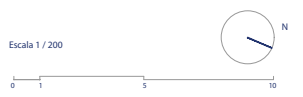

Nivel 3



Promueve:



Proyecta:



La información en él contenida puede sufrir modificaciones a lo largo del proceso de diseño arquitectónico y obra. Todo el mobiliario que se muestra en este plano, incluido el de la cocina, se ha incluido a efectos meramente orientativos y decorativos.

ARMONÍA

SAN PEDRO

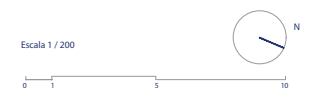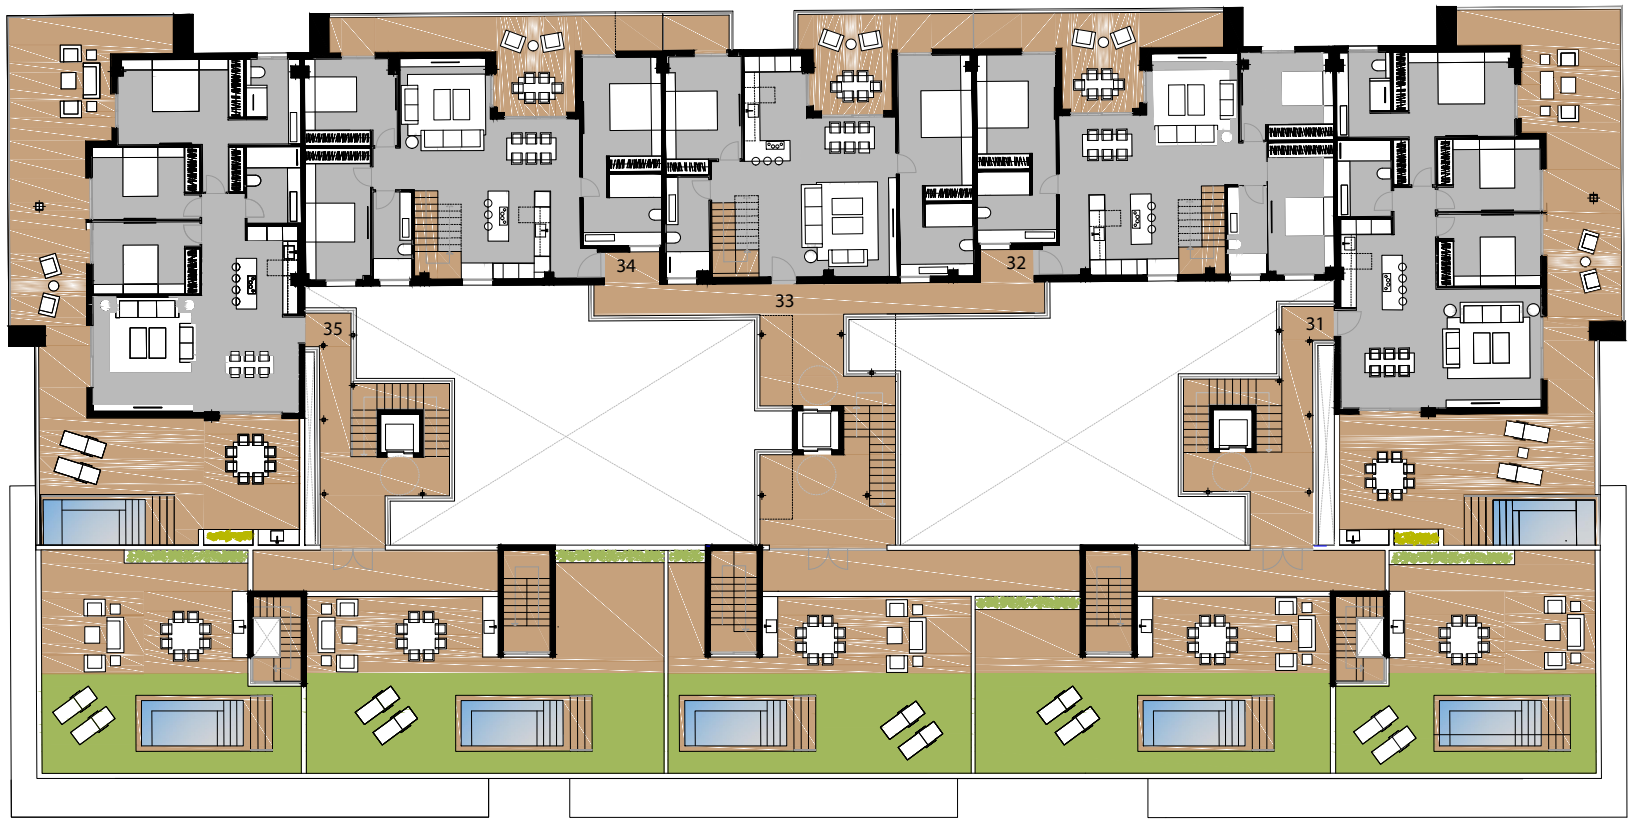

Nivel 4



Promueve:


Proyecta:



La información en él contenida puede sufrir modificaciones a lo largo del proceso de diseño arquitectónico y obra. Todo el mobiliario que se muestra en este plano, incluido el de la cocina, se ha incluido a efectos meramente orientativos y decorativos.

ARMONÍA

SAN PEDRO

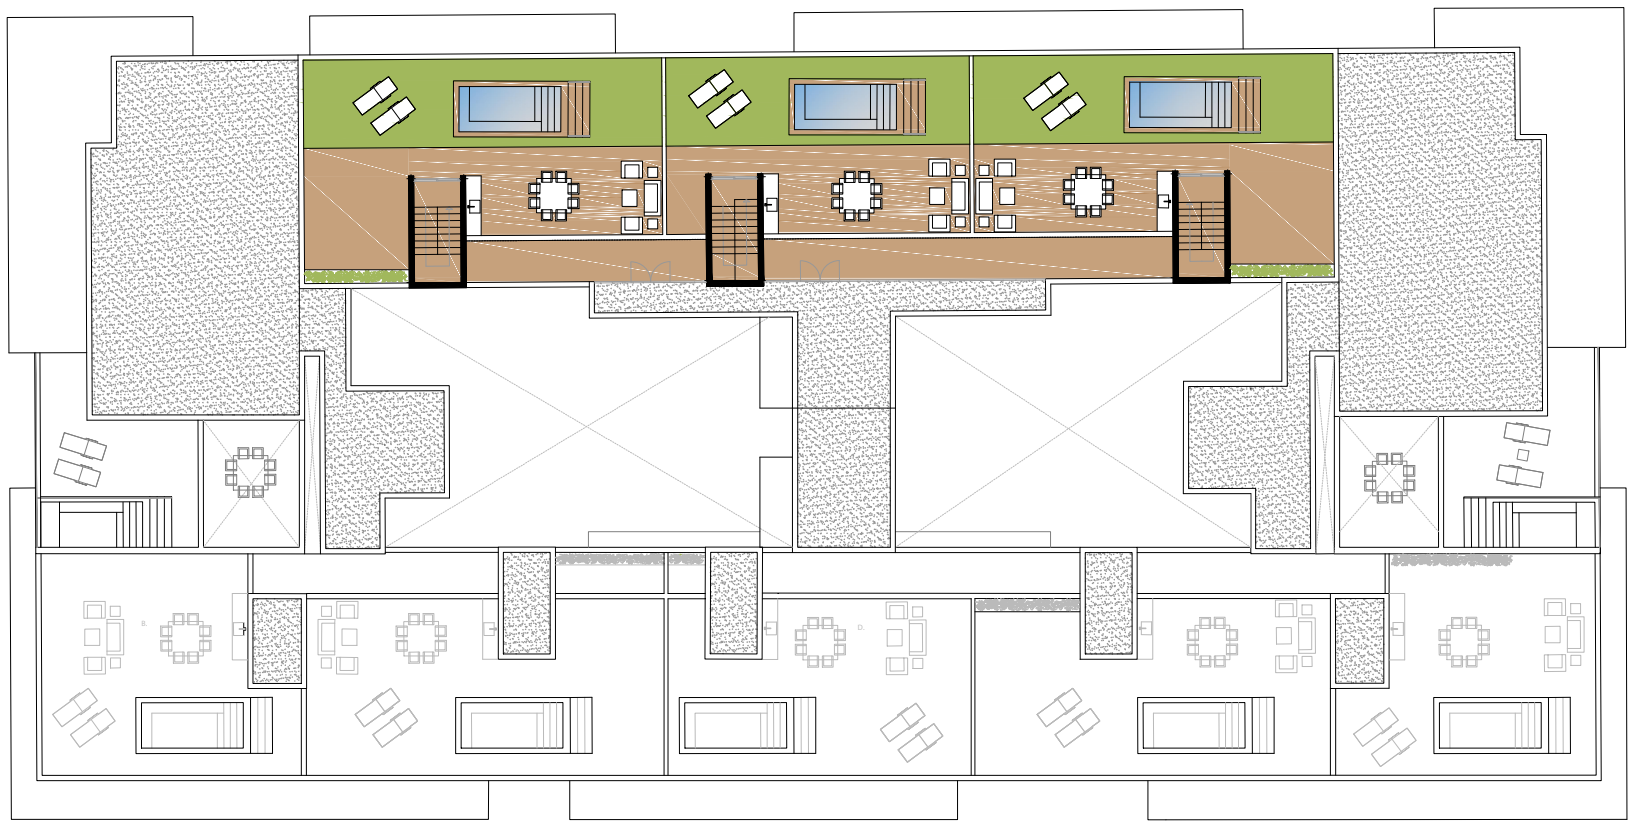

Escala 1 / 200



Nivel 5



Promueve:

Proyecta:

