


Av. del Prado

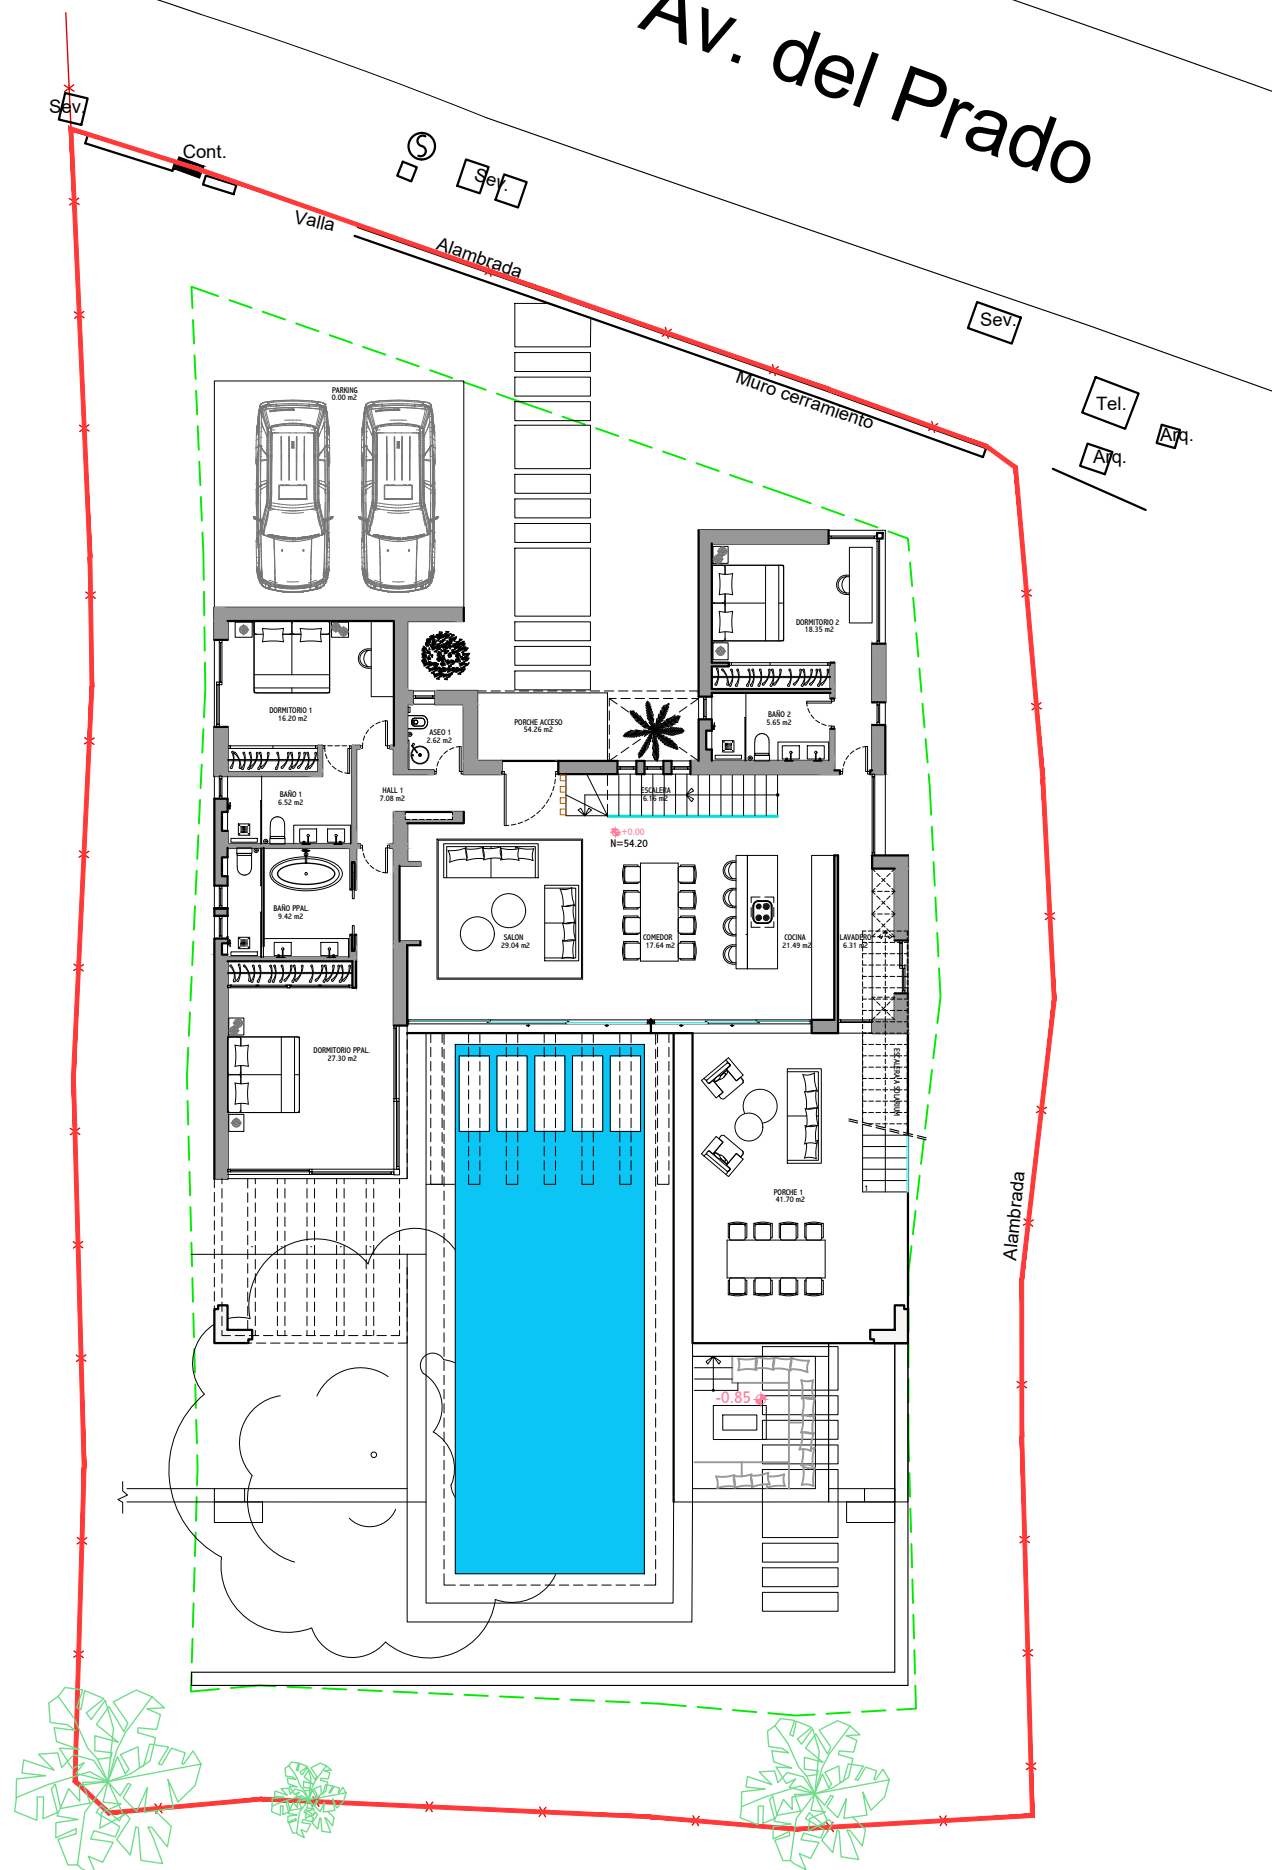

AVDA. DEL PRADO 39
PLANO DE EMPLAZAMIENTO
E= 1/200