

UNIFAMILIAR Y PISCINA "VILLA PARADISE"



PLANO DE IMPLANTACIÓN EN PARCELA
Planta Baja (Nivel ±0,90)


Superficies útiles (m²)		
Planta sótano (Nivel 59.35)		
101	Garaje	134,62
102	Escalera	6,50
103	Ascensor	2,32
104	Distribuidor	18,96
105	Trastero	10,35
106	Dispensa	6,20
107	Almacén de vinos	7,74
108	Lavandería	7,80
109	Spa & vestíbulos	54,56
110	Entrada de servicio	10,62
111	Cuarto de servicio	21,62
112	Aseo de servicio	7,40
113	Cuarto de instalaciones	34,77
114	Cuarto eléctrico	6,14
115	Sala de máquinas piscina y spa	12,33
116	Gimnasio	32,19
Superficies construidas (m²)		
Planta sótano (Nivel 59.35)		
Sup. construida garaje planta sótano		149,89
Sup. construida almacenes y trasteros planta sótano		274,08
Sup. construida total planta sótano		423,97
Sup. computable planta sótano		0,00

Superficies útiles (m²)		
Planta baja (Nivel 62.90)		
201	Vestibulo	8,31
202	Distribuidor	23,26
203	Escalera	4,48
204	Ascensor	2,32
205	Aseo	2,95
206	Salón	36,97
207	Sala chimenea	19,85
208	Comedor	26,10
209	Cocina	20,88
210	Dispensa	4,20
211	Almacén	4,51
212	Dormitorio 01	21,26
213	Vestidor D° 01	5,45
214	Baño D° 01	5,61
215	Dormitorio 02	20,00
216	Vestidor D° 02	5,69
217	Baño D° 02	6,39
218	Terraza cubierta 01	22,13
219	Terraza cubierta 02	22,13
220	Terraza apaeigolada	31,16
Sup. utili vivienda planta baja		220,25
Sup. utili terraza cubierta planta baja		44,26
Sup. utili terraza apaeigolada planta baja		31,16
Sup. utili total planta baja		295,67
Superficies construidas (m²)		
Planta baja (Nivel 62.90)		
Sup. construida vivienda planta baja		265,76
Sup. construida terraza cubierta planta baja		47,60
Sup. construida terraza apaeigolada planta baja		31,16
Sup. construida total planta baja		344,52
Sup. computable planta baja (terrazas cub. al 50%)		269,56


VIVIENDA UNIFAMILIAR Y PISCINA "VILLA PARADISE"

PLANO DE DISTRIBUCIÓN Y MOBILIARIO
Planta Sótano (Nivel 59.35) y Planta Baja (Nivel 62.90)

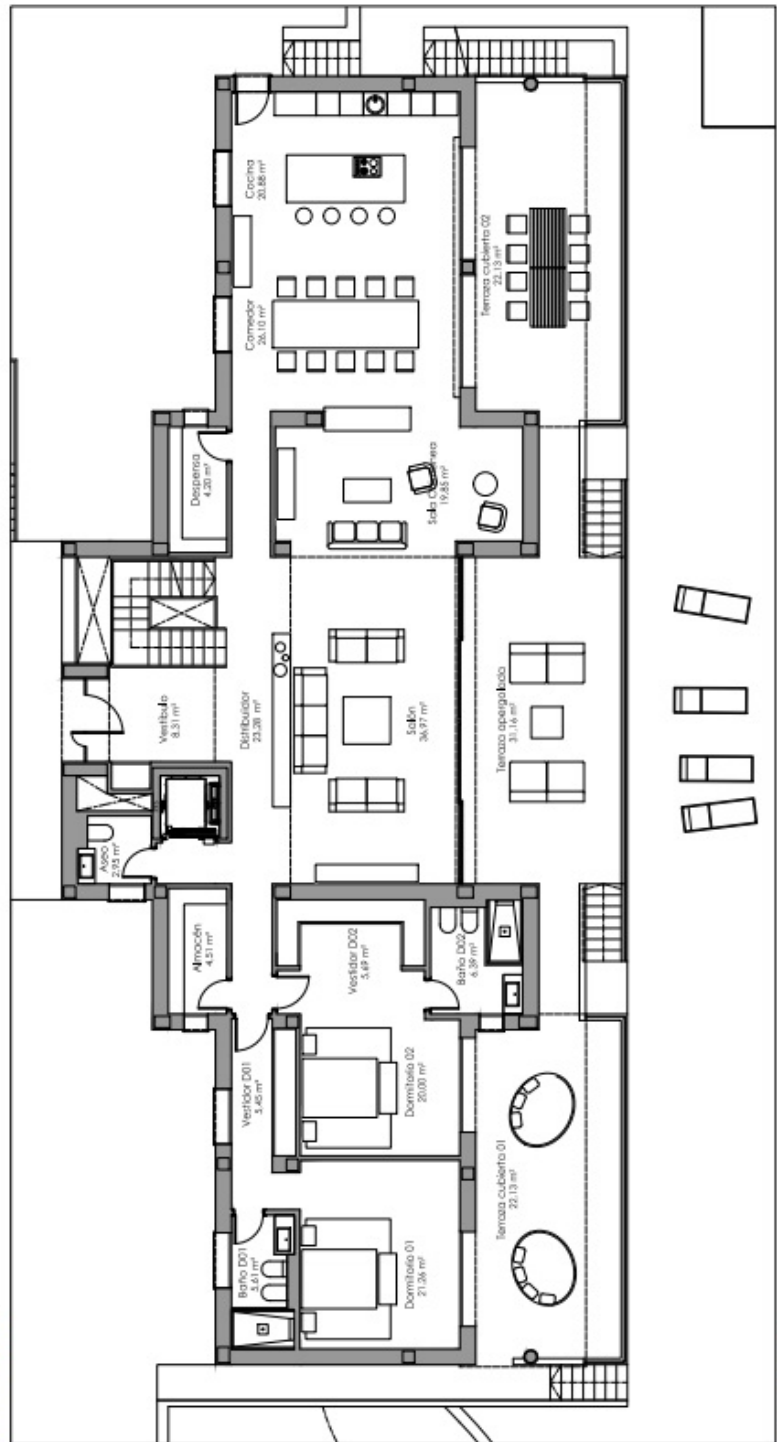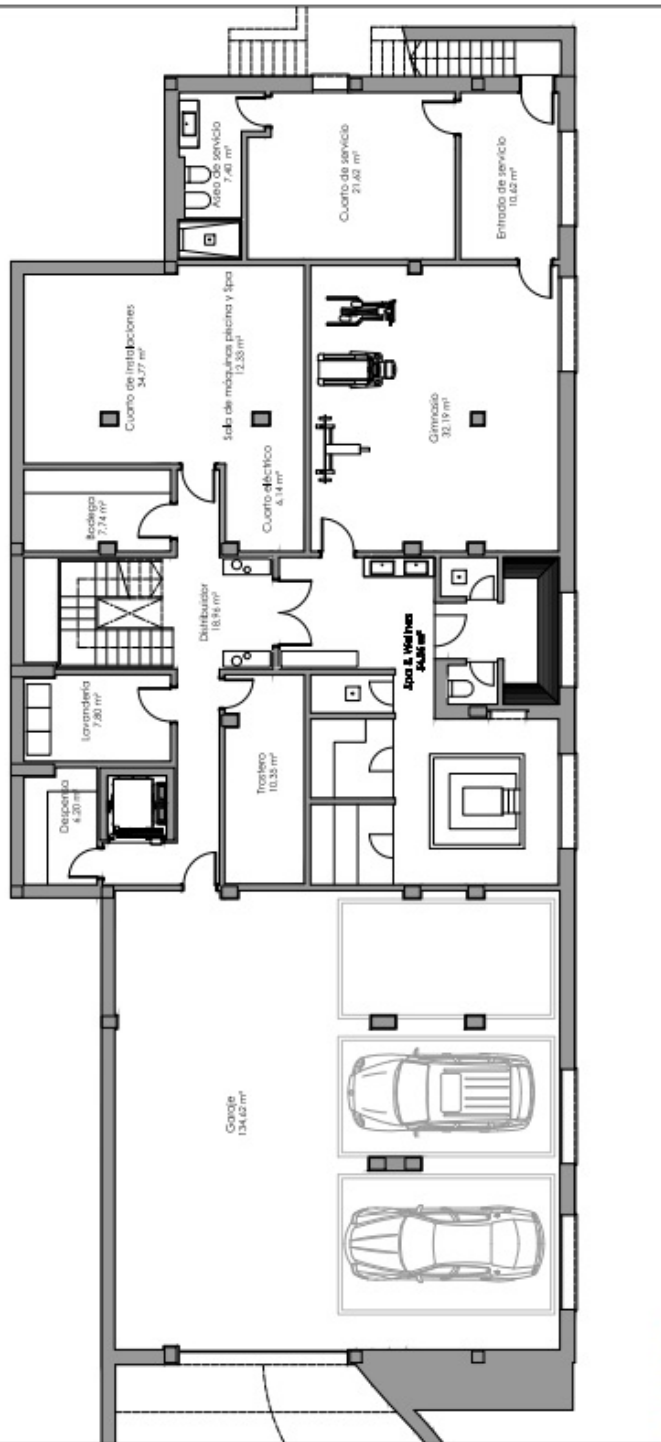

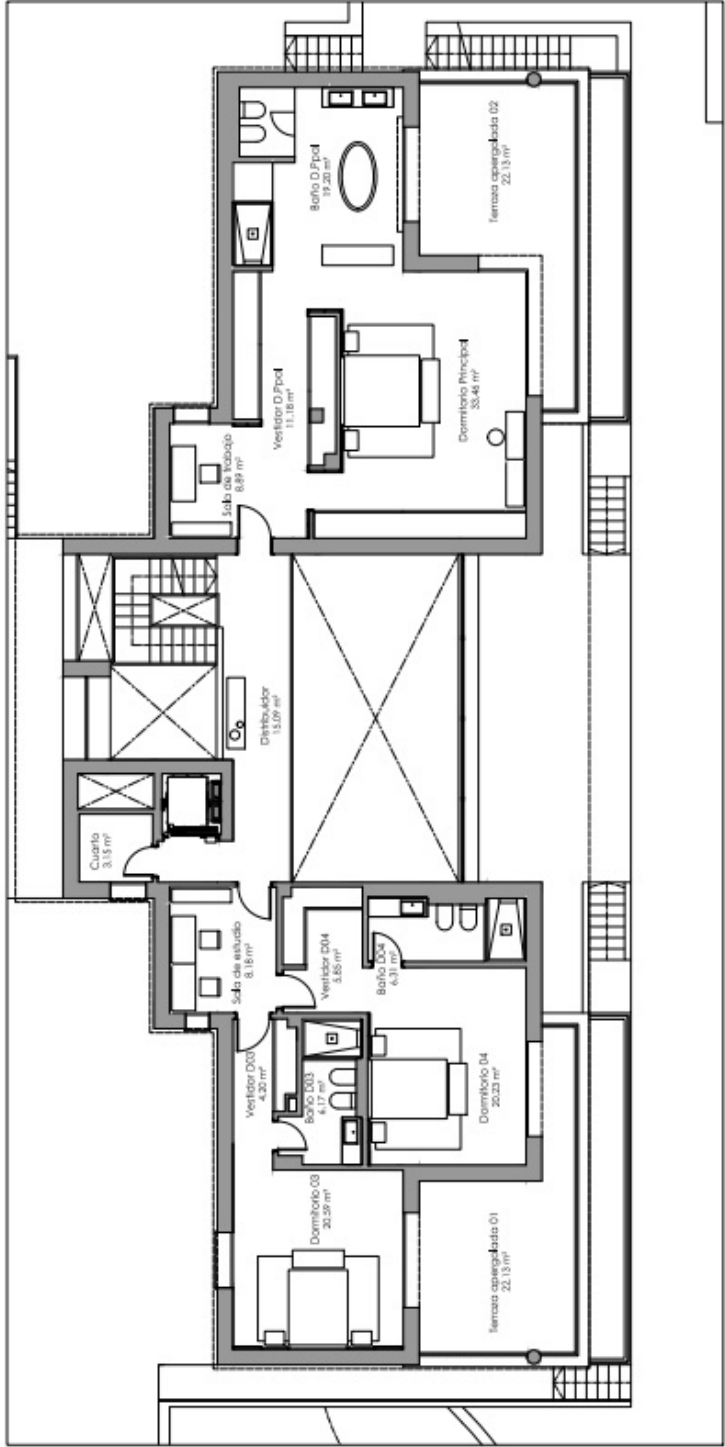

Planta alta (Nivel 66.45)

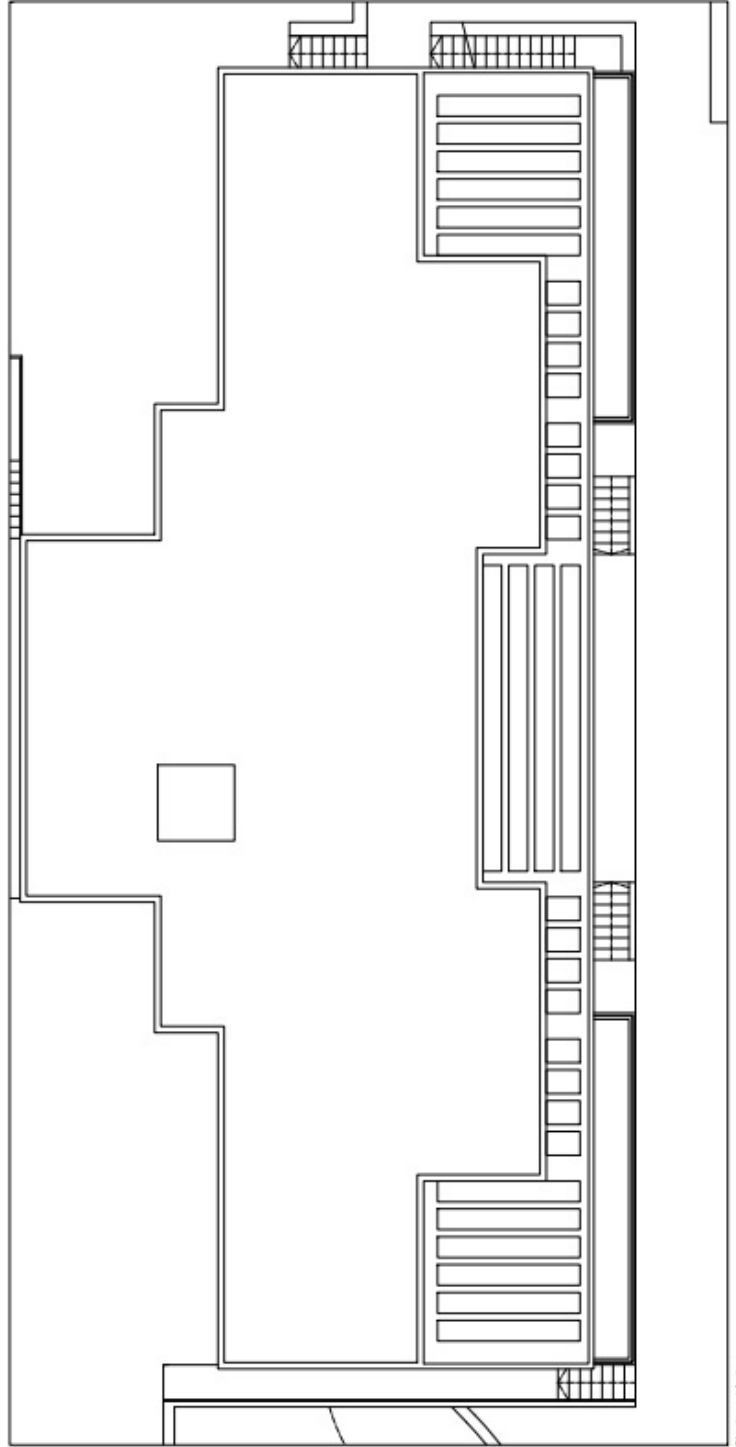

Planta cubierta

Superficies útiles (m²)	
Planta alta (Nivel 66.45)	
301 Distribuidor	15.09
302 Escalera	6.22
303 Ascensor	2.32
304 Cuarto	3.15
305 Sala de estudio	8.18
306 Dormitorio 03	20.59
307 Vestidor D° 03	4.20
308 Baño D° 03	6.17
309 Dormitorio 04	20.23
310 Vestidor D° 04	6.31
311 Baño D° 04	6.31
312 Sala de trabajo	8.89
313 Dormitorio principal	33.46
314 Vestidor D° ppaal	11.18
315 Baño D° ppaal	19.20
316 Terraza apogolada 01	22.13
317 Terraza apogolada 02	22.13
Sup útil vivienda planta alta	171.04
Sup útil terraza apogolada planta alta	44.26
Sup útil total planta baja	215.30

Superficies construidas (m²)	
Planta alta (Nivel 66.45)	
Sup construida vivienda planta alta	222.49
Sup construida terraza apogolada planta alta	47.60
Sup construida total planta alta	270.09
Sup computable planta alta	222.49

Superficies construidas (m²)	
Planta baja (Nivel 66.45)	
Sup construida garaje y trasteros	423.97
Sup construida vivienda	488.25
Sup construida terraza cubierta	47.60
Sup construida terraza apogolada	78.76
Sup construida bajo rasante	423.97
Sup construida sobre rasante	614.61
Sup construida total	1.038.58
Sup computable total (terrazas cubiertas al 50%)	512.05
Sup ocupación	423.97

VIVIENDA UNIFAMILIAR Y PISCINA "VILLA PARADISE"

PLANO DE DISTRIBUCIÓN Y MOBILIARIO
Planta: Primera (Nivel 66.45) y Planta Cubierta