


ÁREAS	
Habitación	Área

P. Baja

ASEO	1.50 m ²
BAÑO 00	6.62 m ²
COCINA	7.73 m ²
DISTRIBUIDOR	8.43 m ²
DORMITORIO 00	17.21 m ²
DORMITORIO 01	12.33 m ²
SALON-COMEDOR	32.32 m ²

86.15 m²

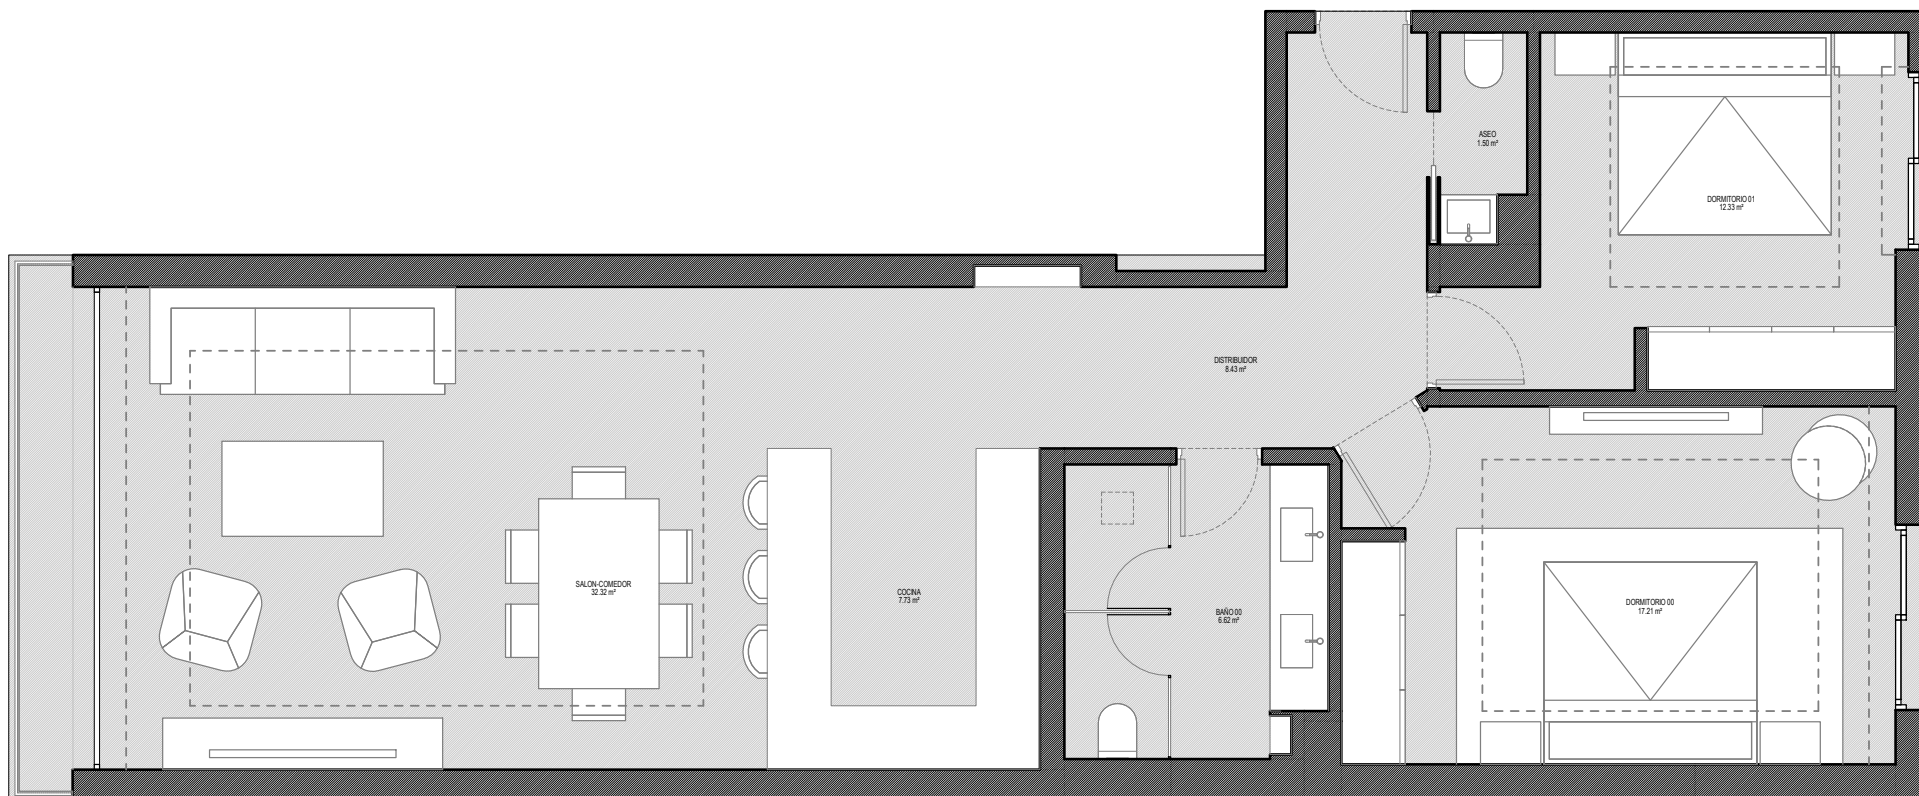

PLANTA BAJA REFORMADO
1 : 50

FECHA	FORMATO	ESCALA	NÚMERO
JUNIO 22	A3	1 : 50	1.00