

CHRISTIE'S
INTERNATIONAL REAL ESTATE
———— COSTA DEL SOL ————

Floor plans Ref CR 3121

Apartamento 3D


Planta Baja

APT 8.0.a

AREA		REAL	Superficie según Decreto 218/2005
AREA UTIL INTERIOR		144,59 m ²	144,59 m ²
AREA CONSTRUIDA*		194,81 m ²	209,27 m ²
JARDIN	CUBIERTO	9,85 m ²	
	DESCUBIERTO	98,57 m ²	
TERRAZA	CUBIERTA	105,16 m ²	
	DESCUBIERTA	26,11 m ²	
TOTAL TERRAZA Y JARDIN		239,69 m ²	14,46 m ²
TOTAL AREA UTIL		384,28 m ²	159,05 m ²

INCLUIDAS 2 PLAZAS DE APARCAMIENTO Y 1 TRASTERO

BLOQUE 8

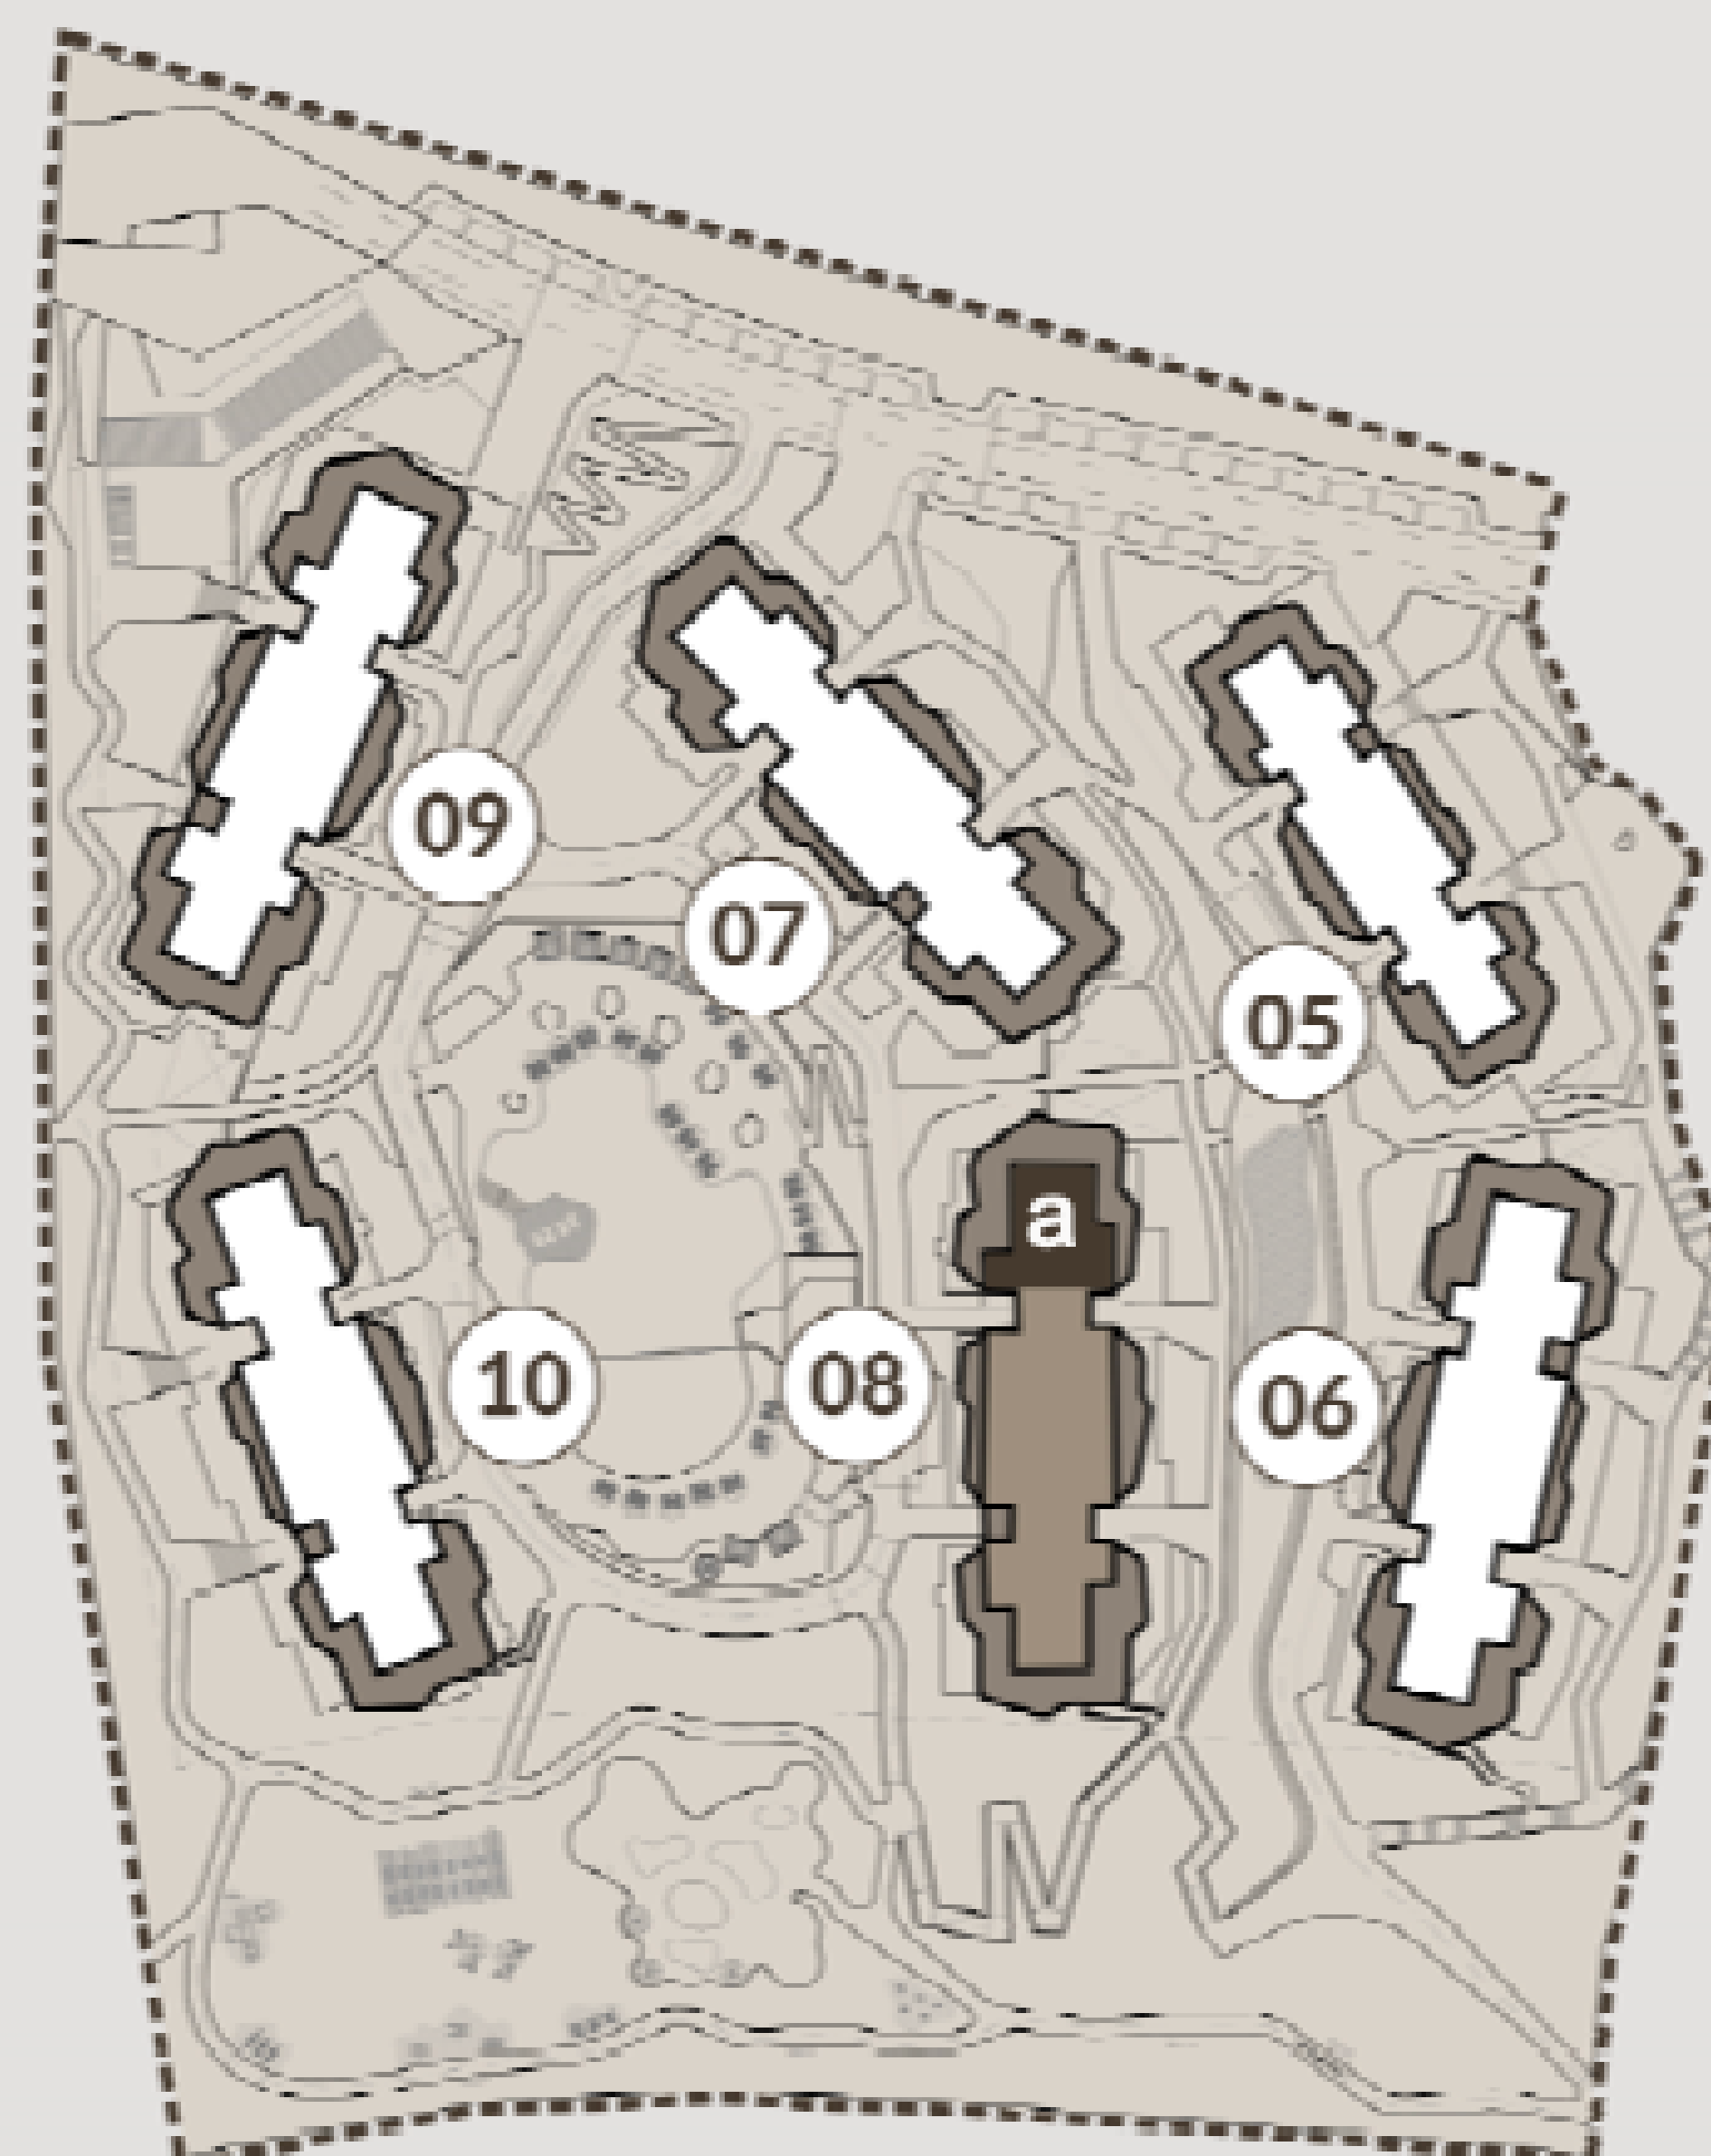

PHASE 02



Las superficies presentes en este plano y su leyenda son aproximadas, las definitivas serán las que resulten de la ejecución de la obra. Todo el mobiliario mostrado tiene fin ilustrativo y por tanto no está incluido. Sólo estará incluido el mobiliario fijo y electrodomésticos especificados en la memoria de calidades. Este plano queda sujeto a posibles cambios de carácter técnico y/o administrativo.

*Incluidas zonas comunes.

-  Jardín común de uso exclusivo
 Proyección terraza superior
 Límite de vallado

Escala 1/100
Superficie útil



CHRISTIE'S
INTERNATIONAL REAL ESTATE
———— COSTA DEL SOL ————

Where *Luxury* lives

Velázquez, 1, 29602 Marbella, España
+34 951 122 313 | marbella@cire-costadelsol.com

Paseo de Reding, 25, 29016 Málaga, España
+34 951 122 312 | malaga@cire-costadelsol.com