


CHRISTIE'S
INTERNATIONAL REAL ESTATE
———— COSTA DEL SOL ————


Floor plans Ref CR3135

SIERRA NEVADA TOWNHOUSES | VIVIENDA 14


LUNA NOVA
BRANDED RESIDENCES

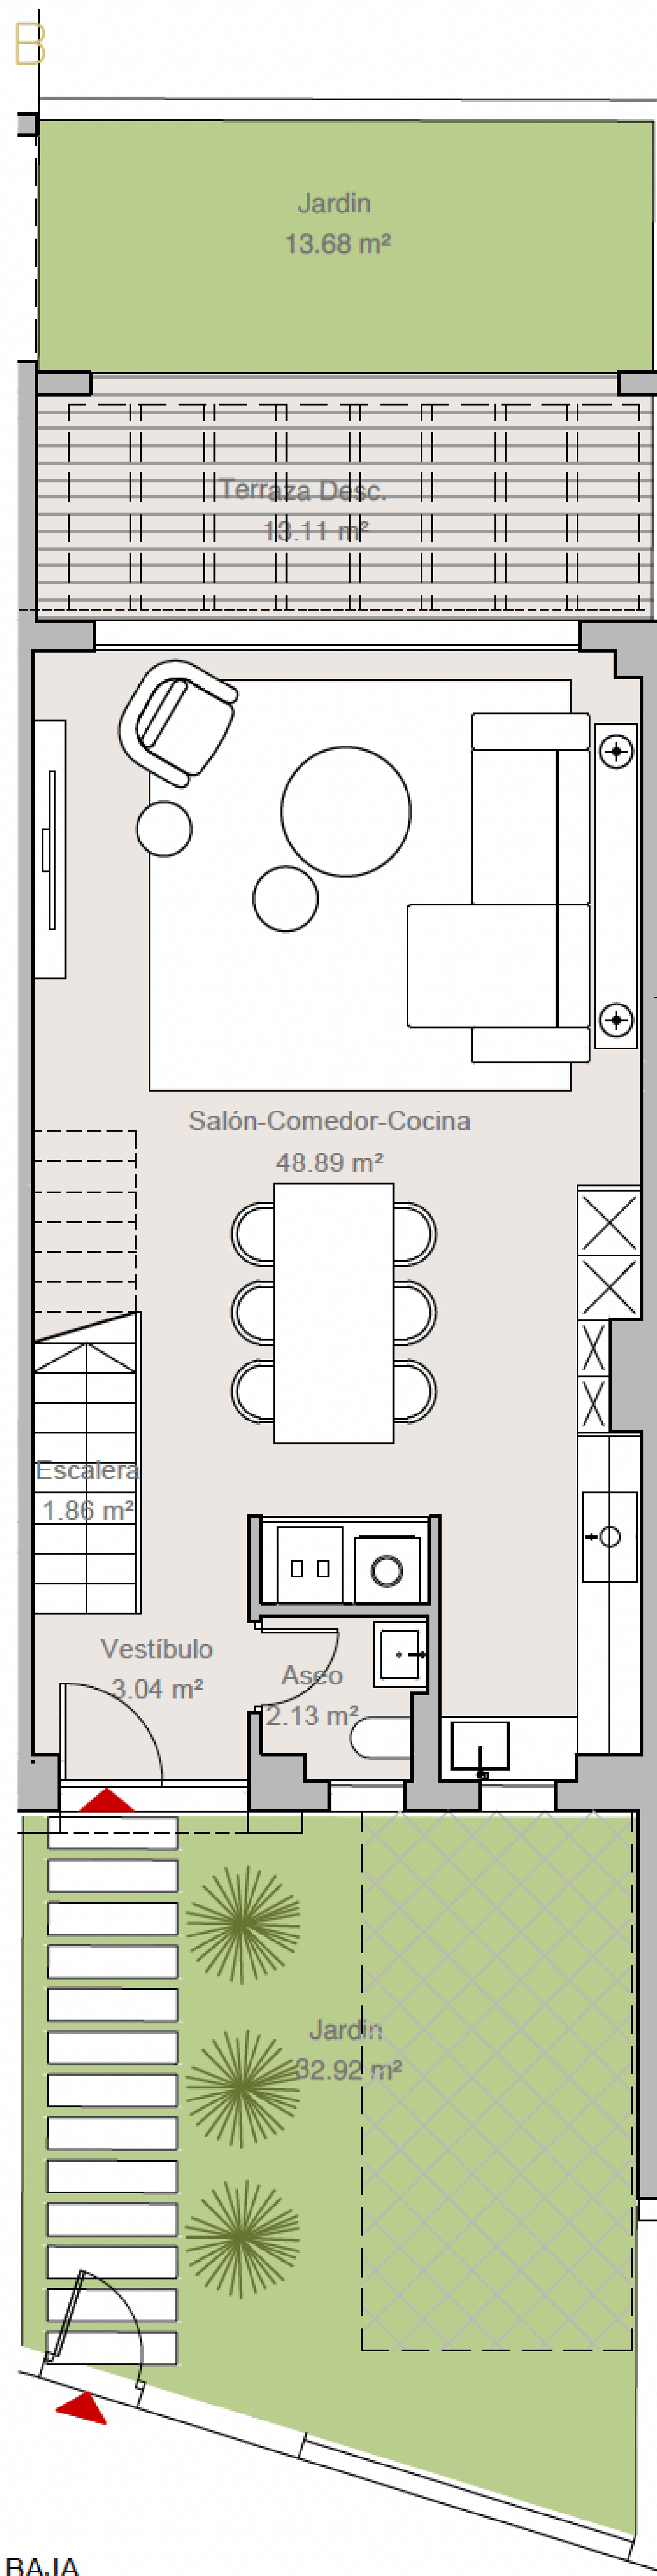


BAJA

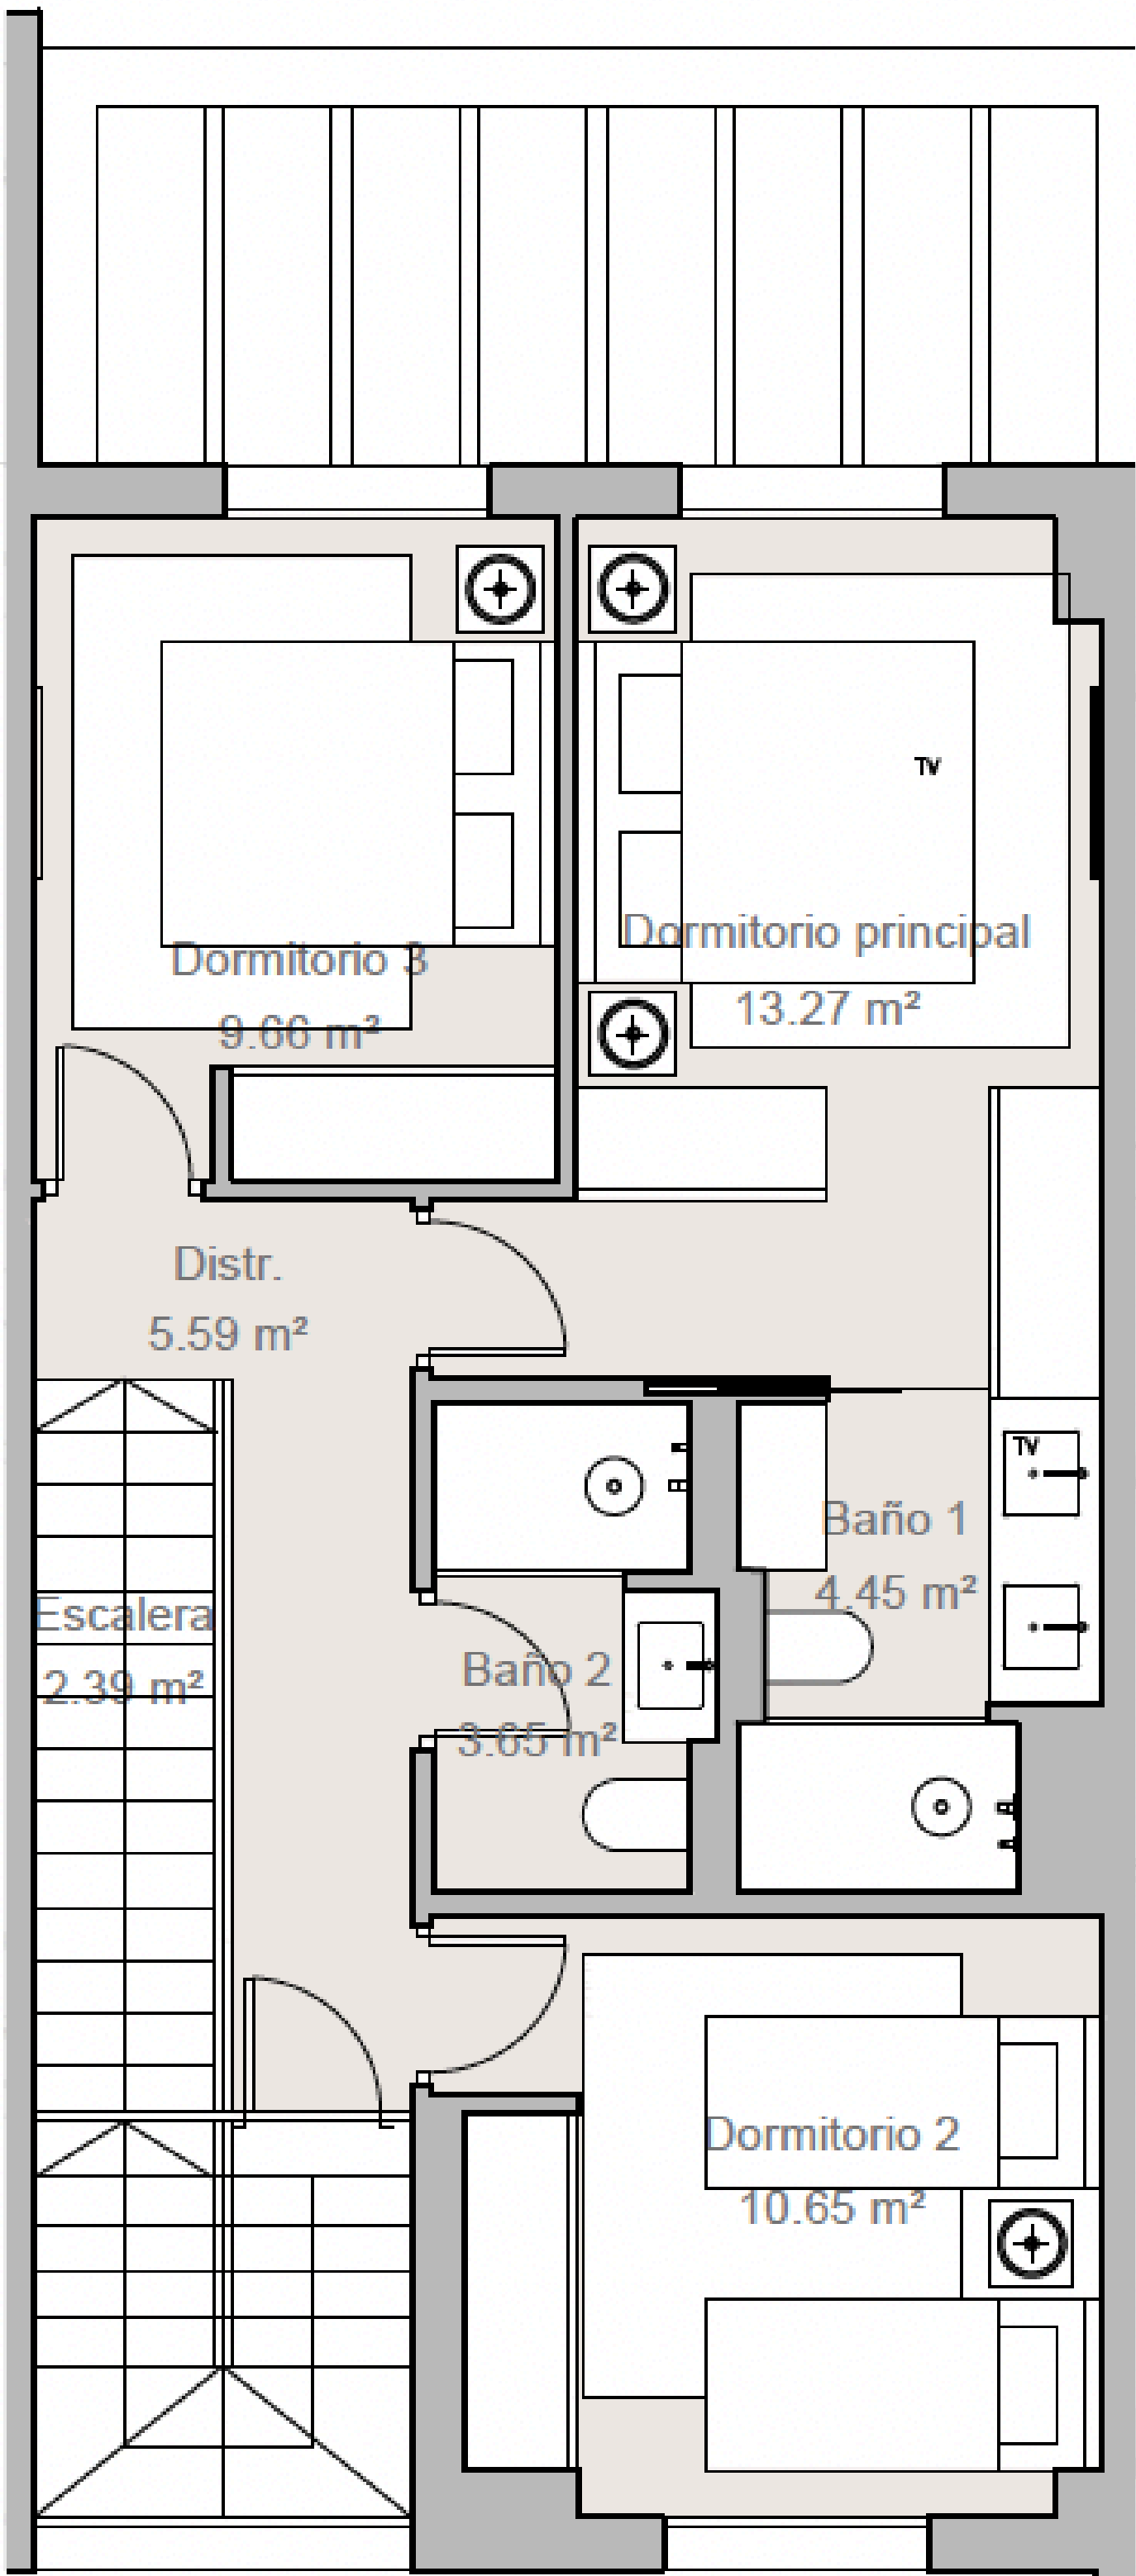

PRIMERA

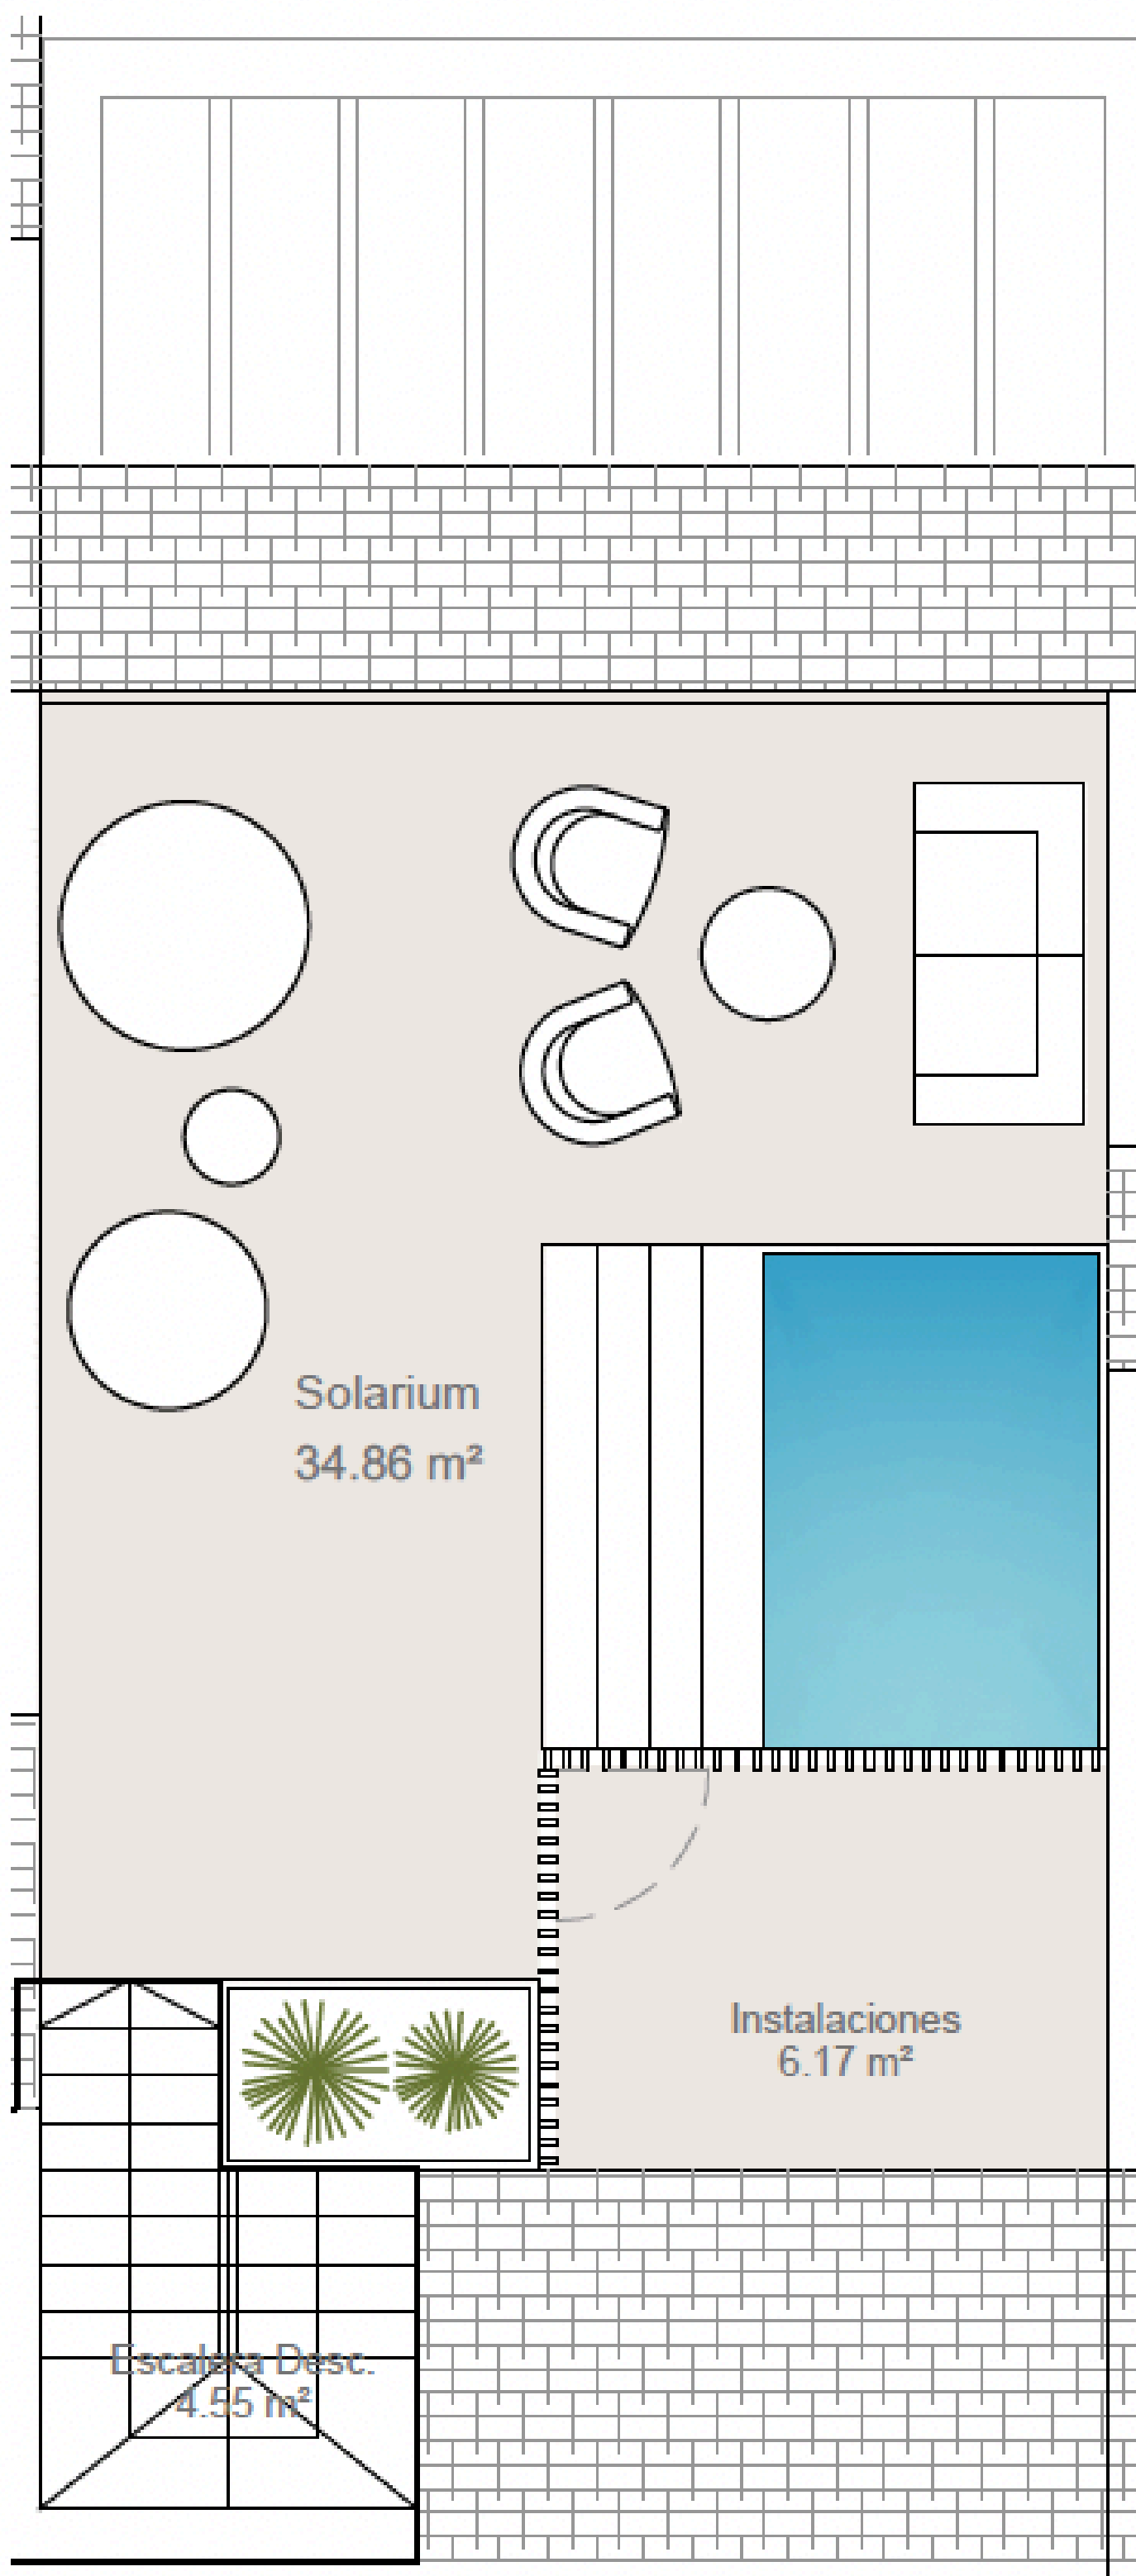

SOLARIUM

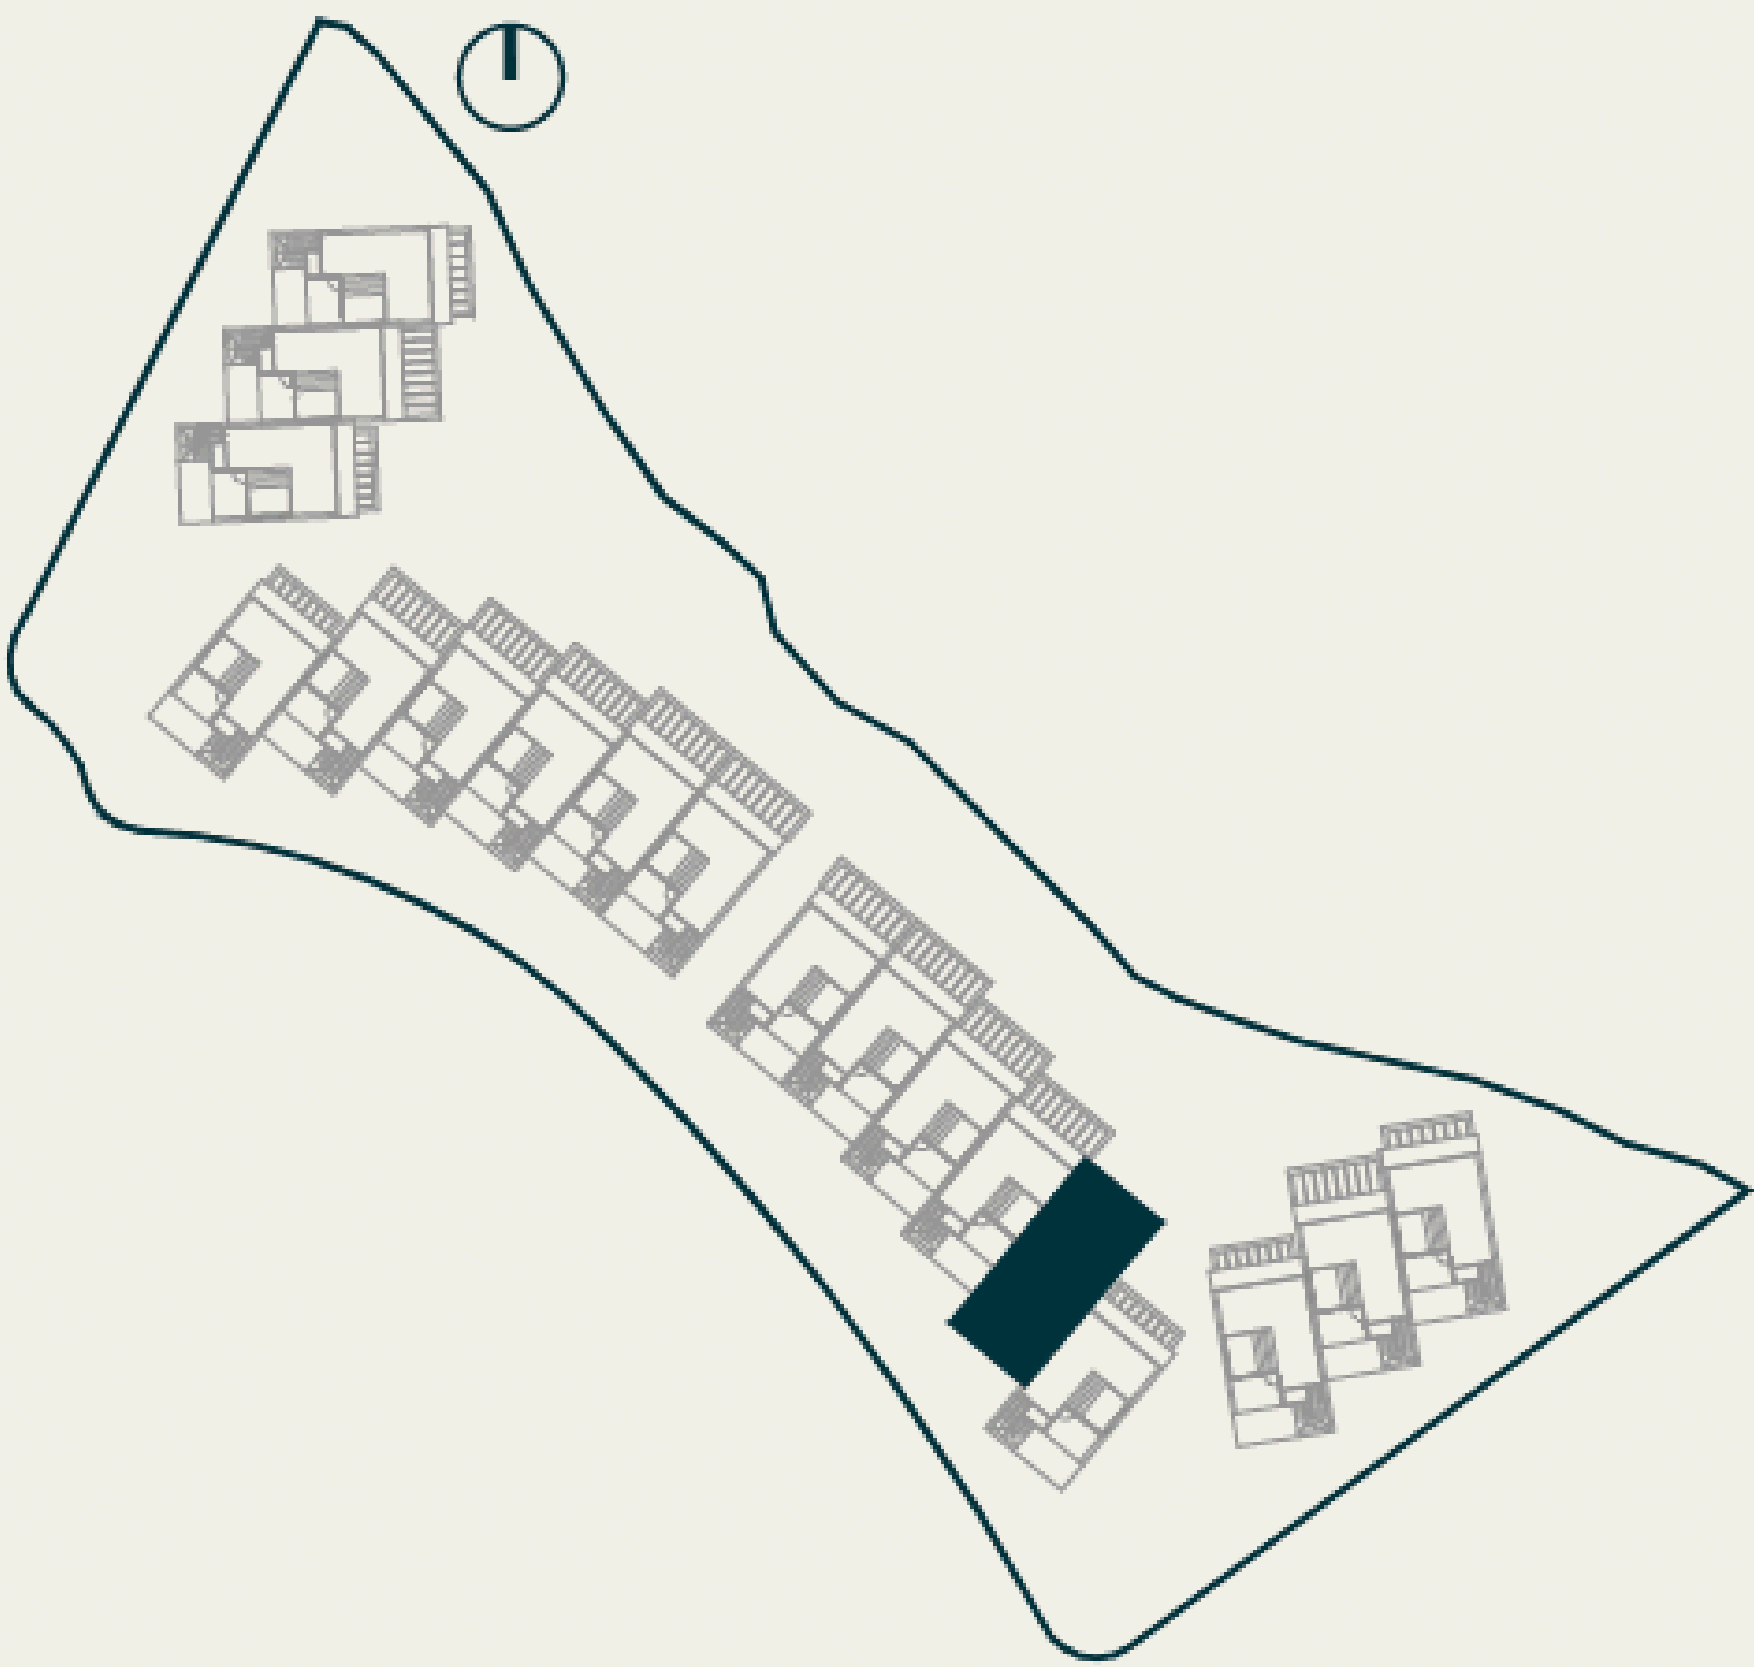


ADOSADA 14


SUPERFICIES

Total construida cerrada	127,41 m²
Construida terraza descubierta	13,57 m²
Total construida terrazas	13,57 m²
Construida solarium descubierto	38,92 m²
Total construida solarium descubierto	38,92 m²
Total construida	179,90 m²
Total superficie útil	105,58 m²
Jardín	50,79 m²
Total superficie útil Decreto 218/2005	116,14 m²
Total superficie construida Decreto 218/2005	146,68 m²

*Datos mínimos extraídos de la tipología representada

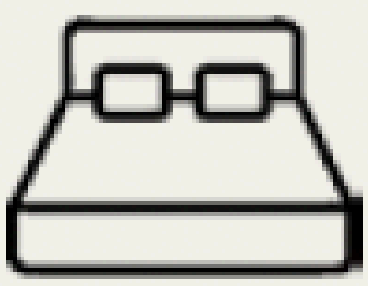

3

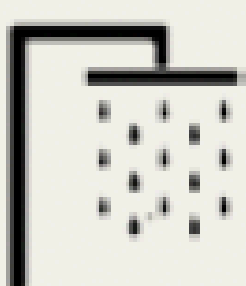

2



1

HCP ARCHITECTURE
& ENGINEERING

ERIC
KUSTER



V 1.0 OCTUBRE 2025

Advertencia legal: La información que se muestra a continuación ha sido elaborada a partir del Proyecto de Ejecución del edificio y puede sufrir modificaciones por exigencias técnicas, ajustándose en todo caso a los planos as-built contenidos en el Libro del Edificio. Las superficies son aproximadas y la ubicación de aparatos sanitarios, instalaciones y mobiliario, en el caso de incluirse, no necesariamente conforme al plano. Consulte en el punto de venta.

CHRISTIE'S
INTERNATIONAL REAL ESTATE
———— COSTA DEL SOL ————

Where *Luxury* lives

Velázquez, 1, 29602 Marbella, España
+34 951 122 313 | marbella@cire-costadelsol.com

Paseo de Reding, 25, 29016 Málaga, España
+34 951 122 312 | malaga@cire-costadelsol.com