TIPOLOGÍA 1
AVR3588

LA VERA
de MARBELLA

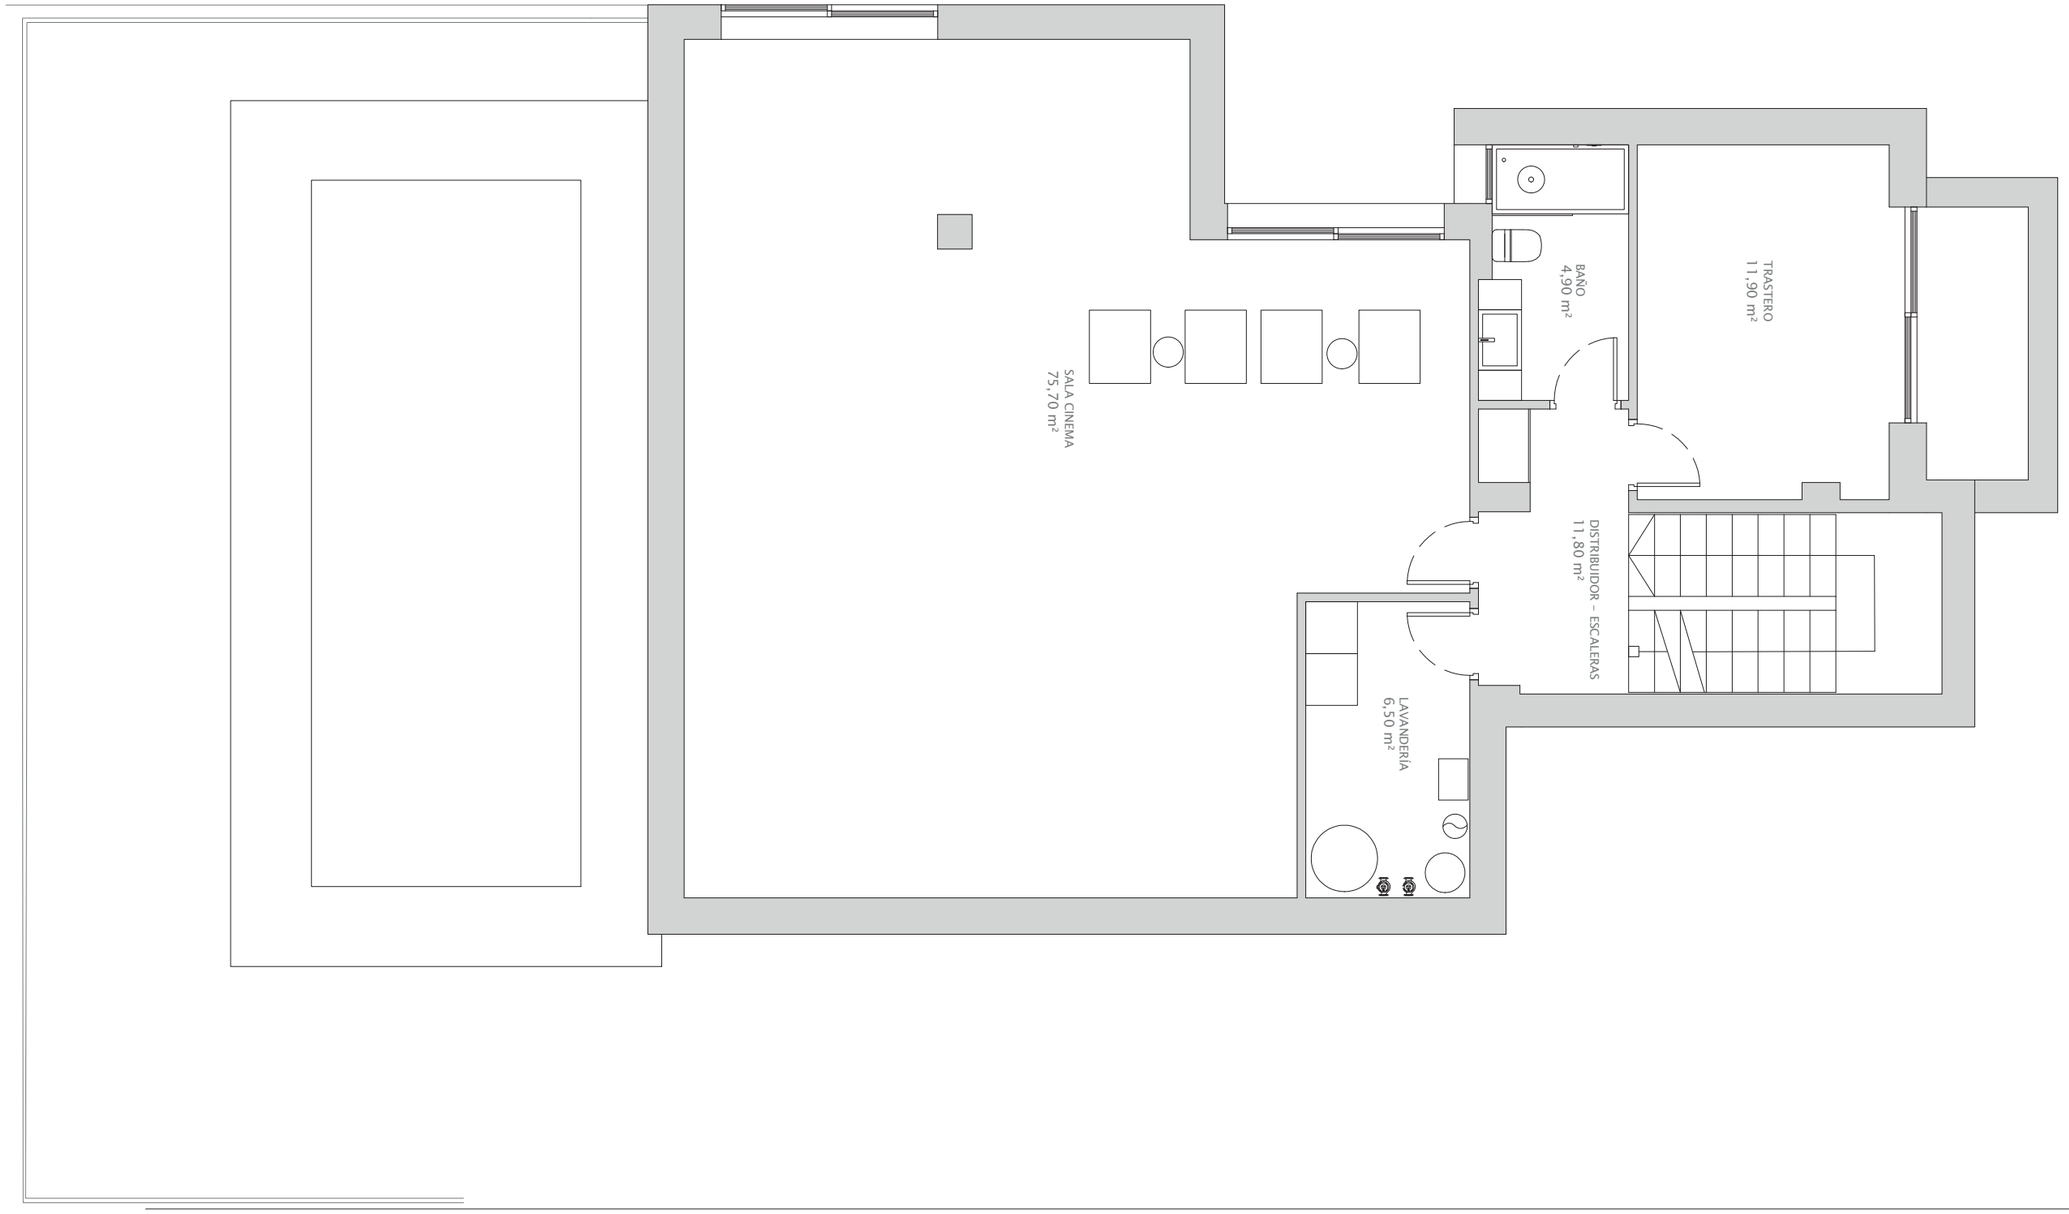

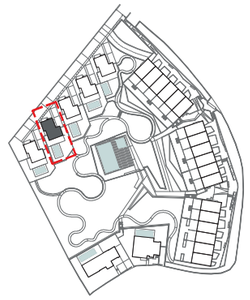

VERSIÓN 3.2

0 0.5 1 2 3 4 5

PLANTA SOTANO

TIPOLOGÍA 1
AVR3588

LA VERA
de MARBELLA

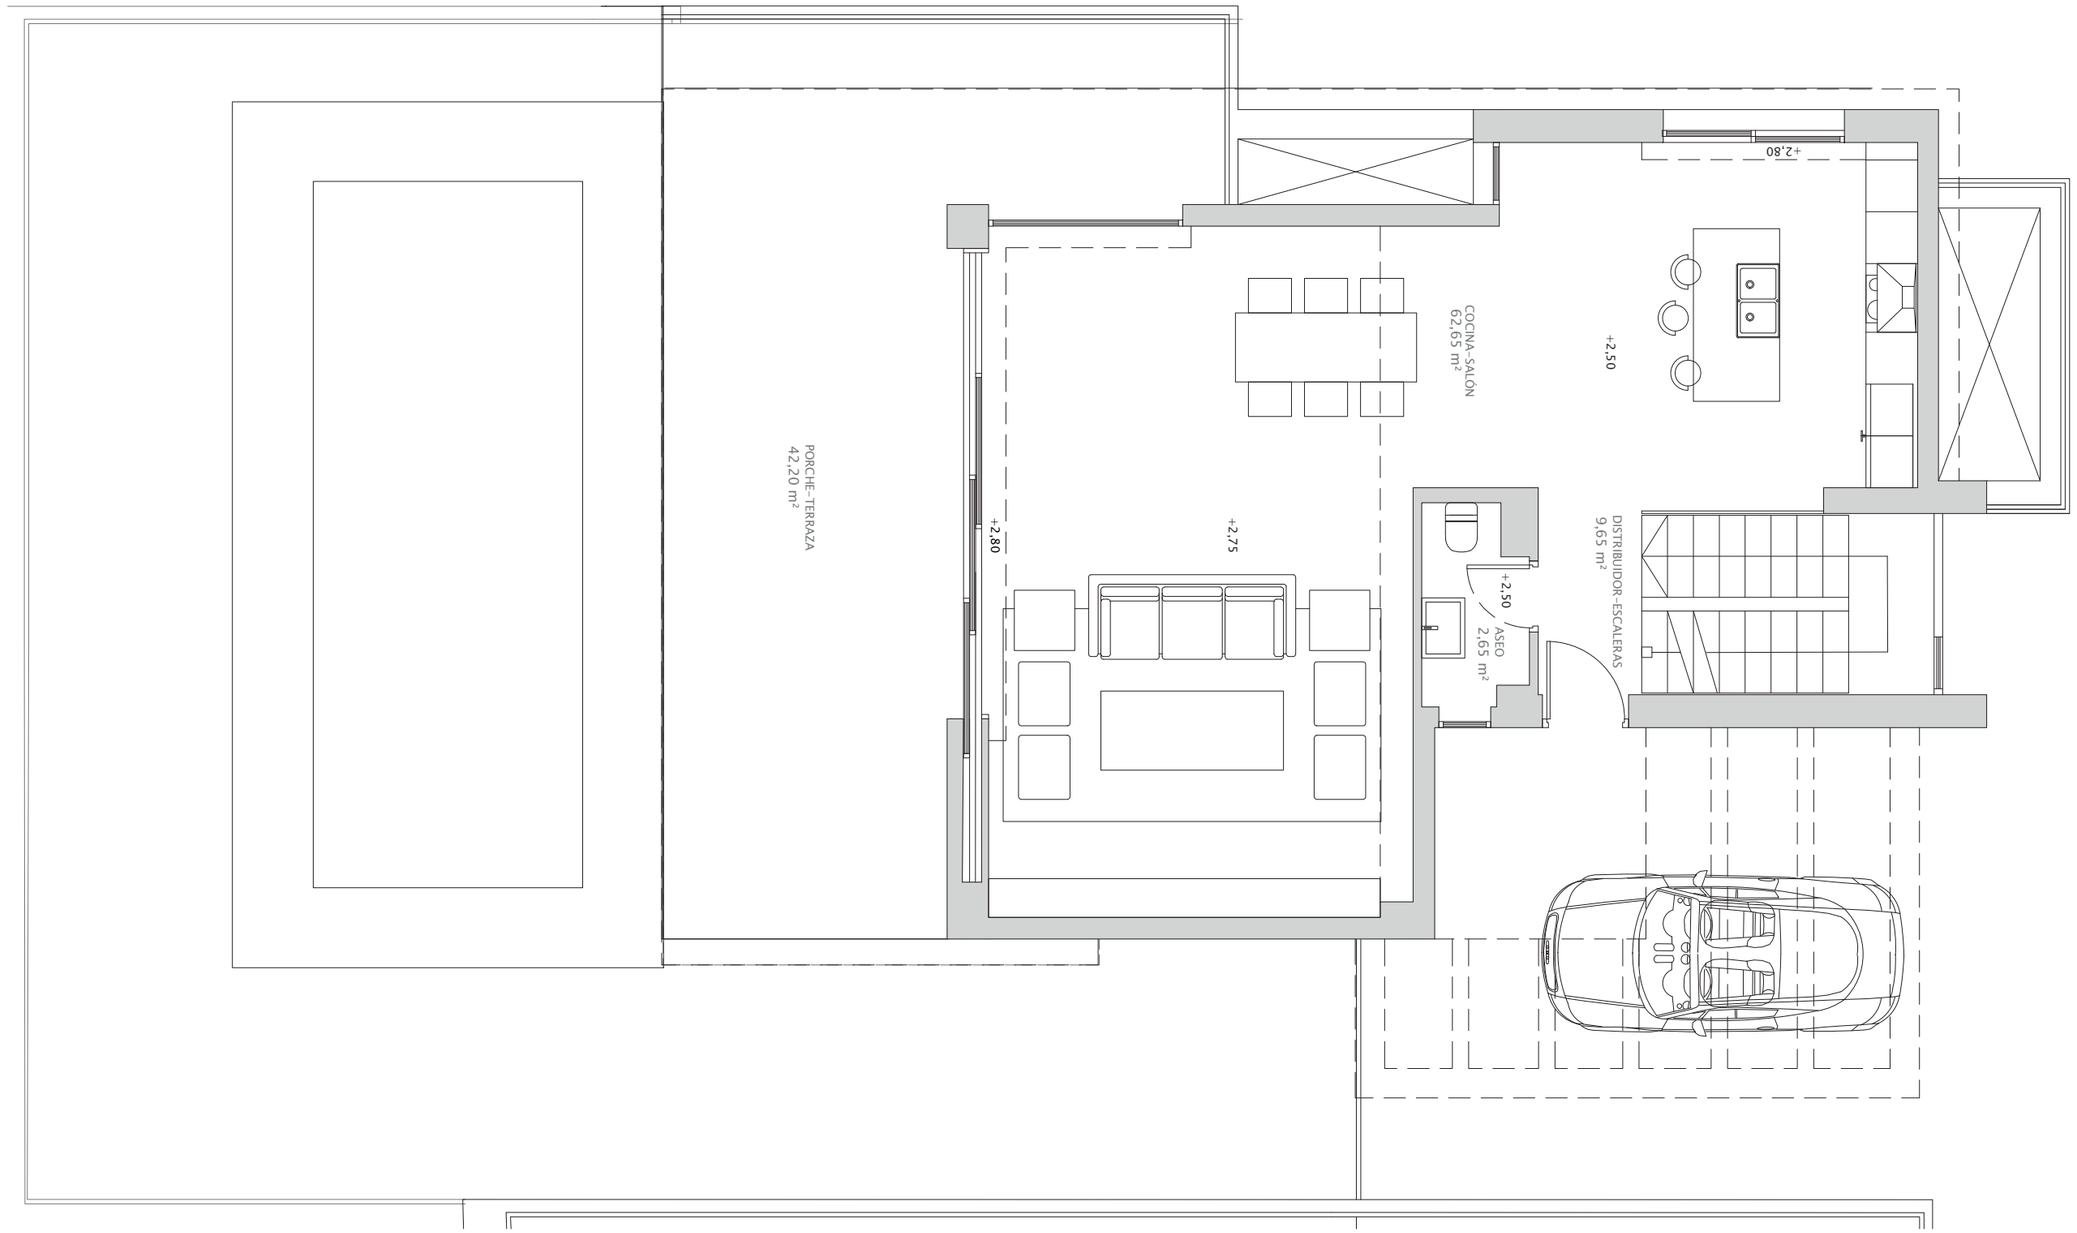

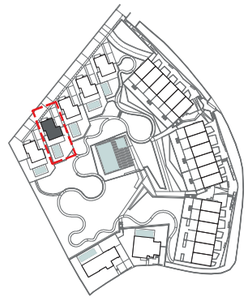

VERSIÓN 3.2

PLANTA BAJA

0 0.5 1 2 3 4 5

TIPOLOGÍA 1
AVR3588

LA VERA
de MARBELLA

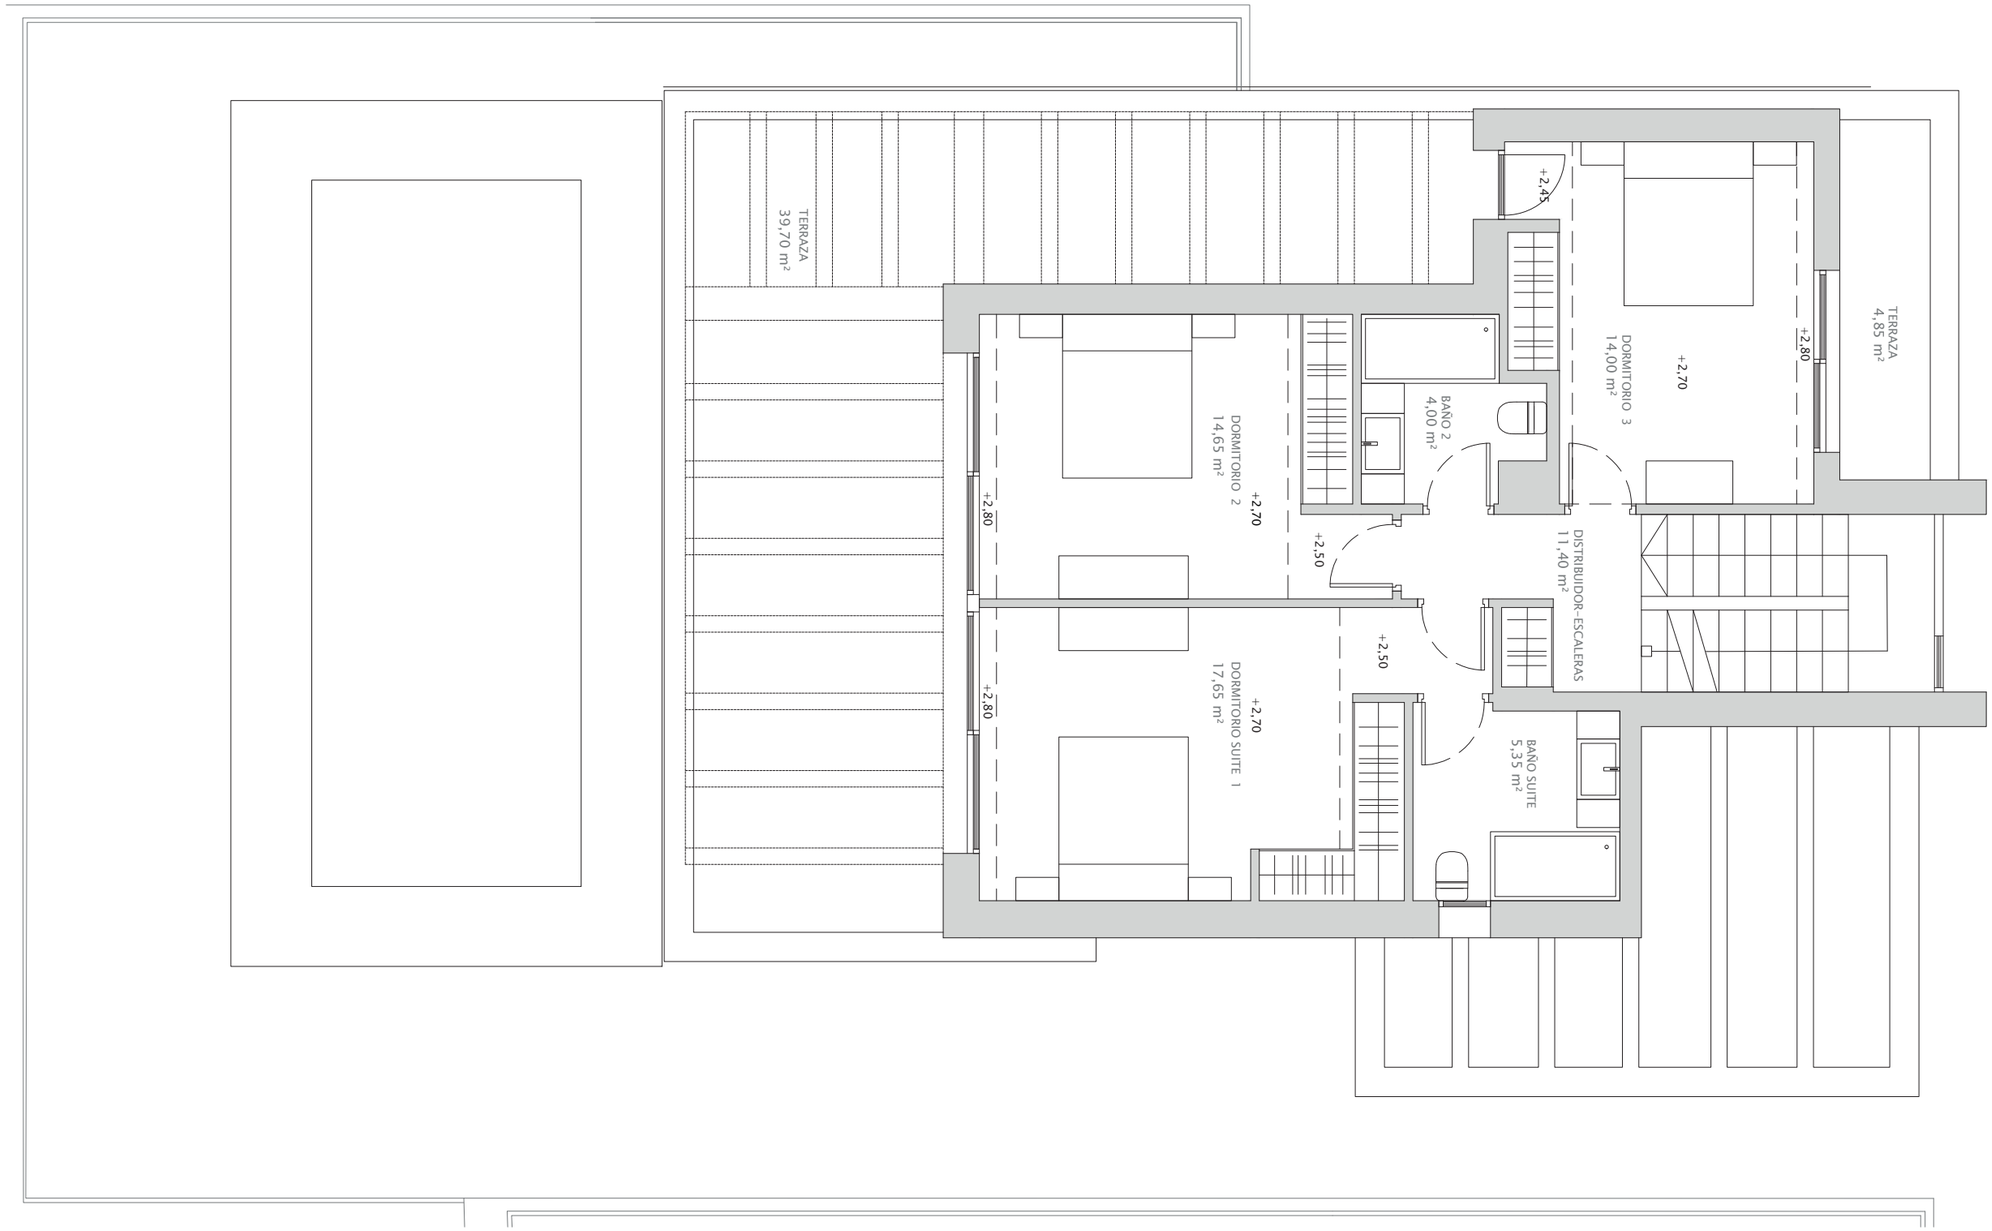

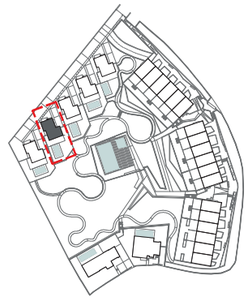

VERSIÓN 3.2

PLANTA PRIMERA

0 0.5 1 2 3 4 5

TIPOLOGÍA 1
AVR3588

LA VERA
de MARBELLA

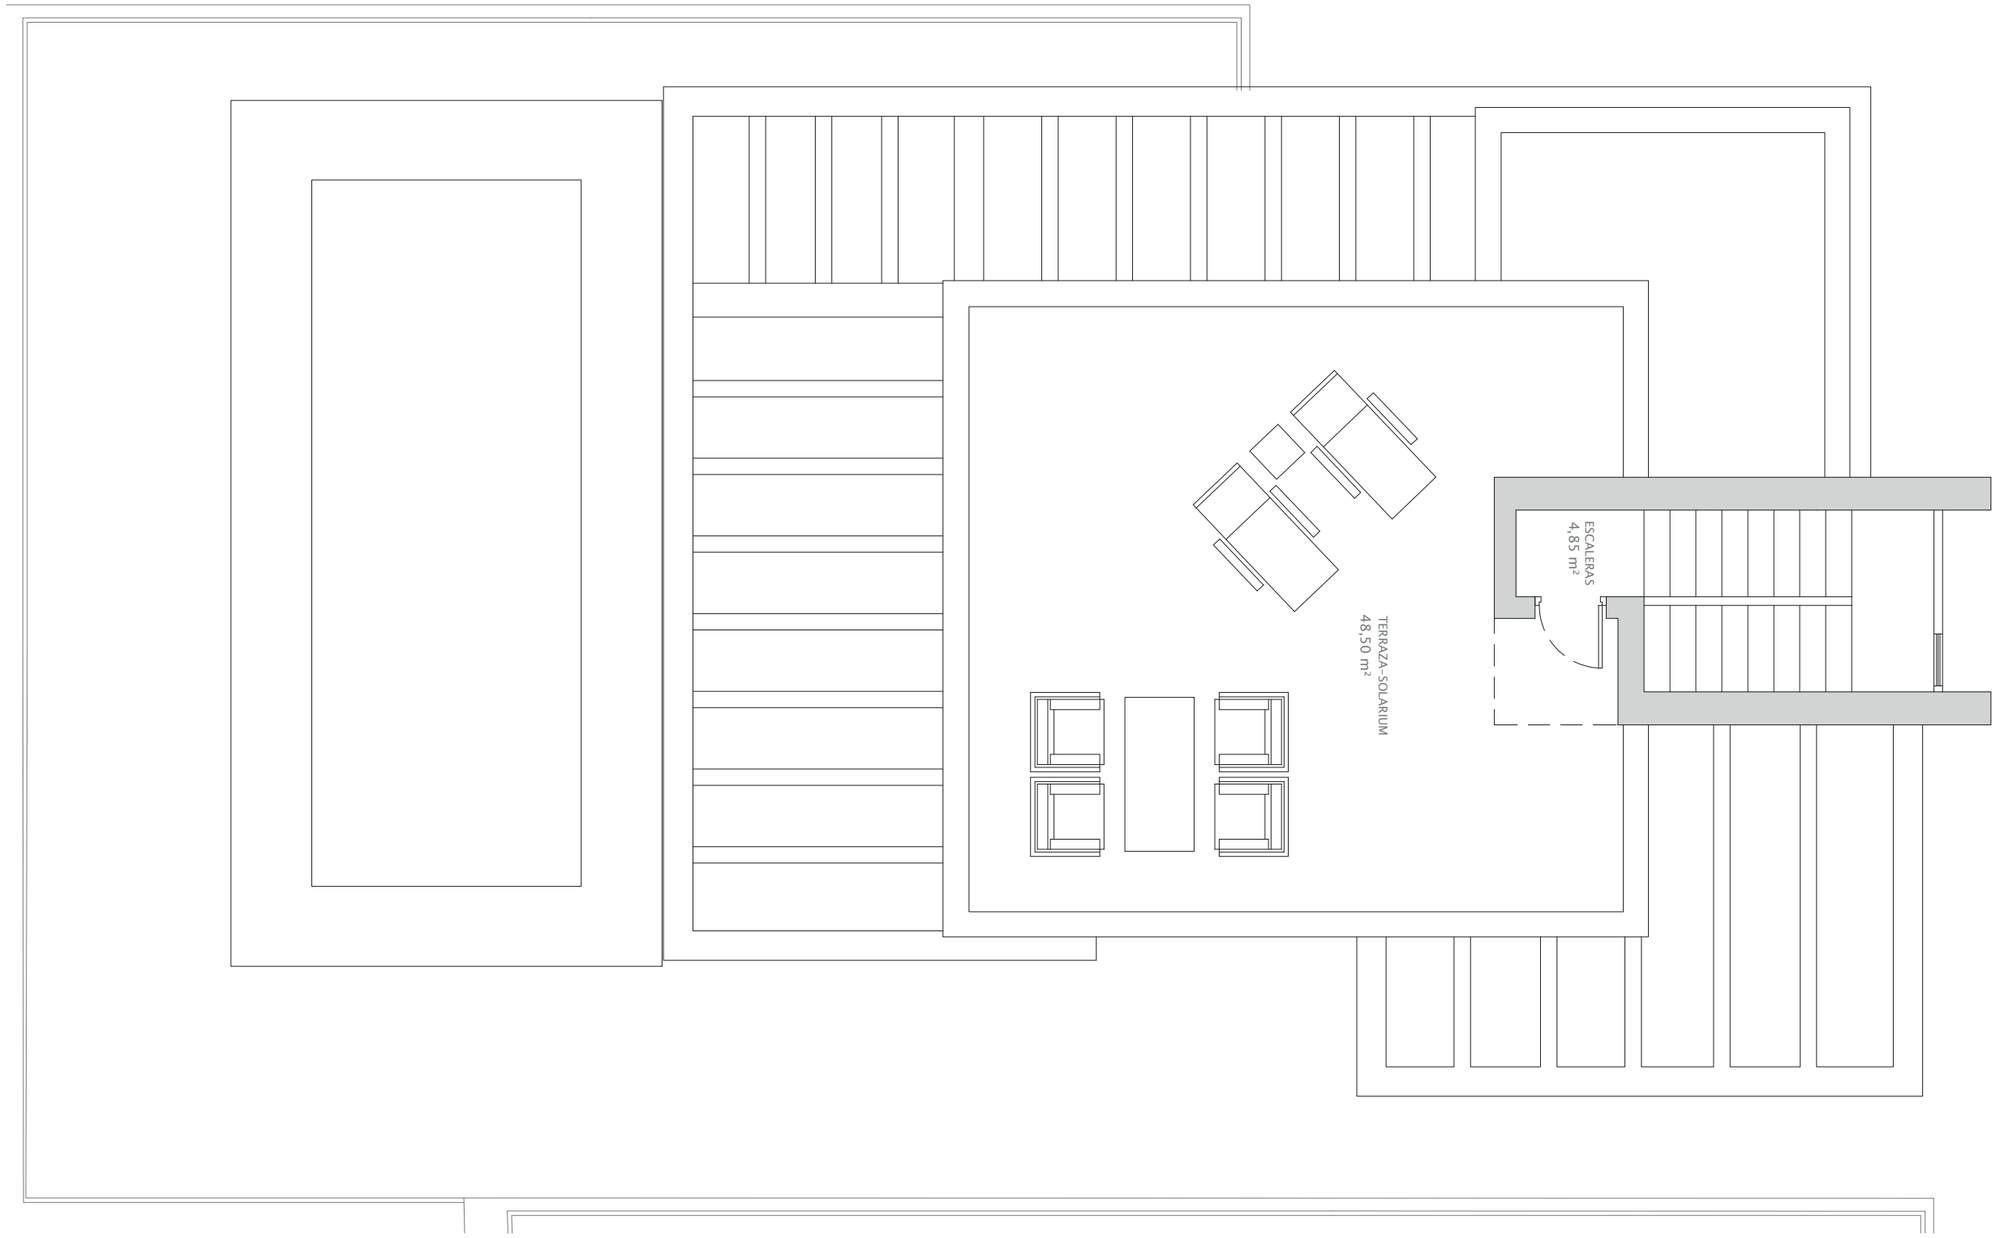

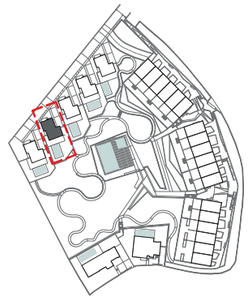

VERSIÓN 3.2

PLANTA SOLARIUM

0 0.5 1 2 3 4 5