
EL PRESENTE DOCUMENTO ES COPIA DE SU ORIGINAL DEL QUE ES AUTOR EL ARQUITECTO D. JUAN RAMON MONTOYA MOLINA. SU UTILIZACION TOTAL O PARCIAL, ASI COMO CUALQUIER REPRODUCCION O CESION A TERCEROS, REQUERIRA LA PREVIA AUTORIZACION EXPRESA DE SU AUTOR, QUEDANDO EN TODO CASO PROHIBIDA CUALQUIER MODIFICACION UNILATERAL DEL MISMO"

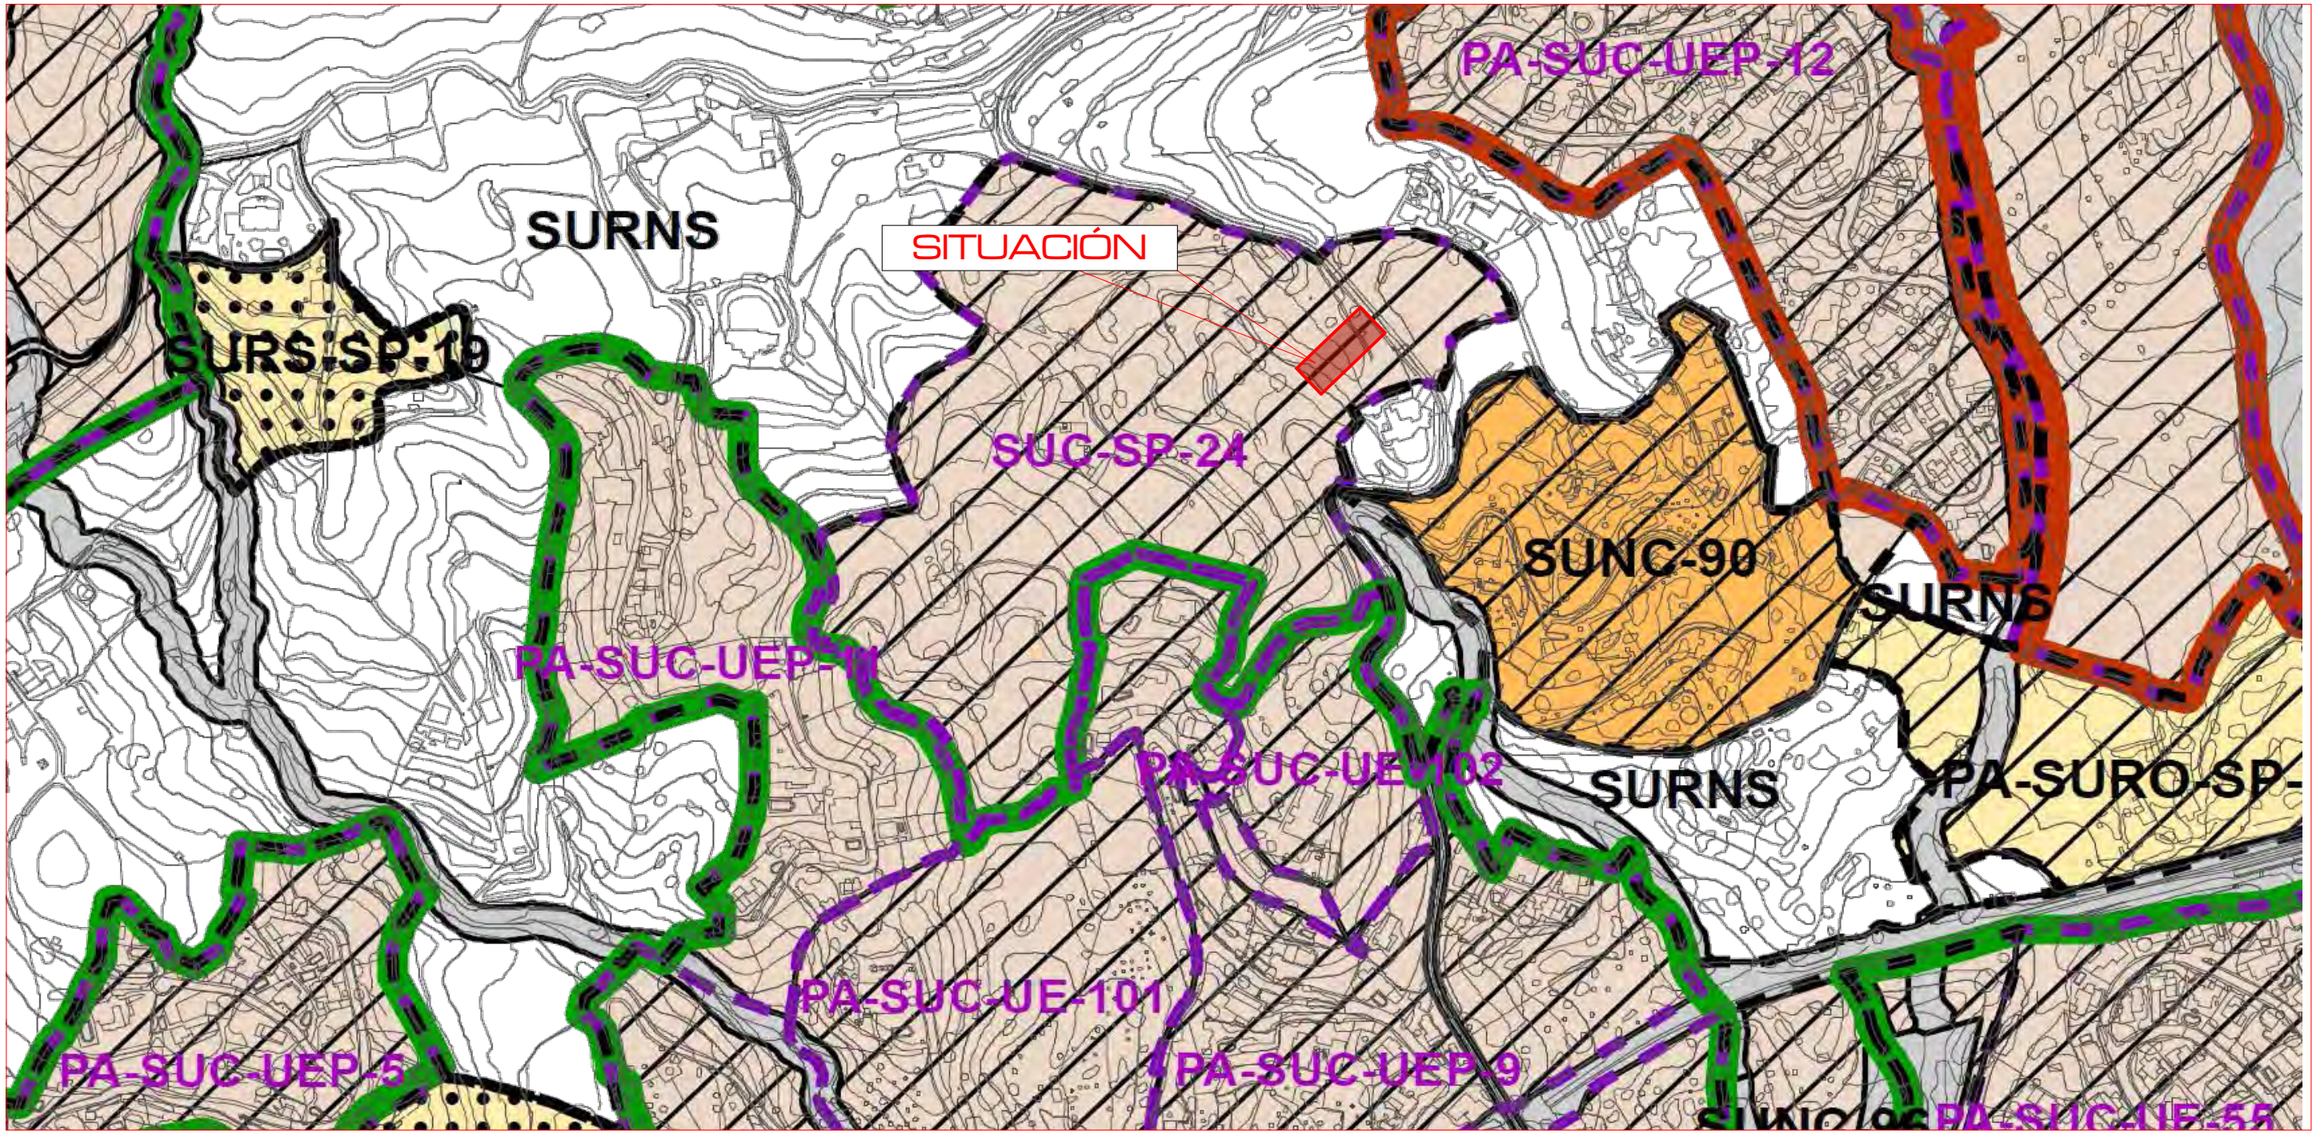

CLASIFICACIÓN	
SUC	SUELO URBANO CONSOLIDADO
SUNC	SUELO URBANO NO CONSOLIDADO
SURO / SURS	SUELO URBANIZABLE ORDENADO Y SECTORIZADO
SURNS	SUELO URBANIZABLE NO SECTORIZADO
AMBITOS DE PLANEAMIENTO ANTERIOR CONSOLIDADO	
SUC-UE / UEP	UNIDADES DE EJECUCIÓN
SUC - SP	SECTORES DE PLANEAMIENTO
	SISTEMAS GENERALES

ZONAS HOMOGENEAS	USOS GLOBALES
BENALMÁDENA PUEBLO	
BENALMÁDENA COSTA	
ARROYO DE LA MIEL (PRINCIPAL)	
ARROYO DE LA MIEL (ENSANCHE)	
ARROYO DE LA MIEL (INDUSTRIAL)	
URBANIZACIONES	
URBANIZACIONES (SECTORES CONSOLIDADOS)	

USOS	
	RESIDENCIAL
	INDUSTRIAL
	TURÍSTICO
	TERCIARIO

N

arquitecto
MONTOYA MOLINA
urb. hacienda san fernando. c/calipso, 14
29630 benalmádena - málaga
tel.: 952 56 90 86 - fax: 952 56 82 98
www.montoyamolina.com - arquitectos@montoyamolina.com

Proyecto:
PROYECTO BÁSICO VIVIENDA UNIFAMILIAR AISLADA

Dirección:
P 02 URB. RANCHO SANTA MÓNICA. BENALMÁDENA, MÁLAGA

Promotor:
PAUL KENYON

Fecha: MAYO 2025

Ref: 009-2024

Arquitecto:
Juan Ramón
Montoya Molina

Plano:
URBANISMO SITUACIÓN EN P.G.O.U.

Escala:

Nº plano: 1U01

Coordenas UTM - Parcela		
Punto	Coordenada Topográfica X	Coordenada Topográfica Y
A	359268.329	4049979.561
B	359252.235	4049999.575
C	359194.582	4049951.682
D	359210.926	4049930.384
E	359260.800	4049972.967
F	359244.542	4049993.184

SIMBOLOGÍA / DESCRIPCIÓN

- LINDERO (TRANSPARENTE)
- LINDERO (FÍSICO)
- ALAMBRADA/TELA METÁLICA
- MURO/CERRAMIENTO
- BORDILLO
- EDIFICACIONES
- Arq. — ARQUETA SIN ESPECIFICACIÓN
- Elect. — ARQUETA RED ELÉCTRICA
- Alumb. — ARQUETA RED ALUMBRADO PÚBLICO
- Saneamiento — ARQUETA RED SANEAMIENTO (FECAL)
- Pluviales — ARQUETA RED AGUAS PLUVIALES
- SUMIDERO (IMBORNAL)
- Tlfno. — ARQUETA TELECOMUNICACIONES
- Agua — ARQUETA DE AGUA POTABLE
- MARCAS VIALES
- VÉRTICES PERIMETRALES
- 32.81 m. — ACOTACIONES ENTRE VÉRTICES
- FAROLA
- 30 — CURVA NIVEL DIRECTORA
- 29 — CURVA NIVEL FINA
- ALTO TALUD
- BAJO TALUD
- 13.586 — COTA ALTIMÉTRICA DEL PUNTO: COORDENADA "z"
- X = 364501.507 / Y = 4051383.669 / Z = 13.007 — ESTACIONES (BASES) DE LEVANTAMIENTO
- VEGETACIÓN A ELIMINAR

NOTAS

LINDES INDICADAS POR LA PARTE ENCARGANTE

ORIENTACIÓN NORTE GEOGRÁFICO

ELIPSOIDE INTERNACIONAL

SISTEMA GEODÉSICO DE REFERENCIA: E.T.R.S.89

PROYECCIÓN CARTOGRÁFICA: UTM, HUSO 30

DÁTUM GEOIDAL: EGM-2008, REDNAP

COTAS EN METROS (SISTEMA INTERNACIONAL)

PARCELA 2
Plataforma cota: 111.00 m
Superficie: 2000,00 m²

CTRA. COSTA DEL SOL

LINDERO PÚBLICO 5.45m

LINDERO PRIVADO 74,95

LINDERO PRIVADO 75,58

LINDERO PÚBLICO 36,45

CALLE PEÑONES

OLIVO

1:200
ESCALA PRINCIPAL

0 2 4 6 8 10 12 14 16 18 20 m.

"EL PRESENTE DOCUMENTO ES COPIA FIEL DEL ORIGINAL DEL QUE ES AUTOR EL ARQUITECTO D. JUAN RAMON MONTOYA MOLINA. SU UTILIZACION TOTAL O PARCIAL ASI COMO CUALQUIER REPRODUCCION O CESION A TERCEROS, REQUERIRA LA PREVIA AUTORIZACION EXPRESA DE SU AUTOR, QUEDANDO EN TODO CASO PROHIBIDA CUALQUIER MODIFICACION UNILATERAL DEL MISMO"

arquitecto
MONTOYA MOLINA
urb. hacienda san fernando. c/calipso, 14
29630 benalmádena - málaga
tel.: 952 56 90 86 - fax: 952 56 82 98
www.montoyamolina.com - arquitectos@montoyamolina.com

Proyecto:
PROYECTO BÁSICO VIVIENDA UNIFAMILIAR AISLADA

Dirección:
P 02 URB. RANCHO SANTA MÓNICA. BENALMÁDENA, MÁLAGA

Promotor:
PAUL KENYON

Fecha: MAYO 2025

Ref: 009-2024

Plano: Topografía Topográfico Actual y Arbolado

Escala:

Nº plano: 2T-01

Arquitecto:
Juan Ramón
Montoya Molina

Coordenas UTM - Parcela		
Punto	Coordenada Topográfica X	Coordenada Topográfica Y
A	359268.329	4049979.561
B	359252.235	4049999.575
C	359194.582	4049951.682
D	359210.926	4049930.384
E	359260.800	4049972.967
F	359244.542	4049993.184

Coordenadas UTM - Vivienda		
Punto	Coordenada Topográfica X	Coordenada Topográfica Y
1	359237.876	4049982.492
2	359229.527	4049975.402
3	359229.147	4049975.849
4	359226.826	4049973.878
5	359227.164	4049973.481
6	359224.380	4049971.117
7	359226.915	4049968.132
8	359226.380	4049967.678
9	359226.477	4049967.563
10	359217.648	4049960.068
11	359225.112	4049951.280
12	359243.304	4049966.831
13	359240.793	4049969.789
14	359246.710	4049971.192
15	359247.137	4049969.388
16	359249.122	4049969.858
17	359248.693	4049971.662
18	359250.428	4049972.076
19	359248.449	4049980.424
20	359241.110	4049981.884

SIMBOLOGÍA — DESCRIPCIÓN

- LINDERO (TRANSPARENTE)
- LINDERO (FÍSICO)
- ALAMBRADA/TELA METÁLICA
- MURO/CERRAMIENTO
- BORDILLO
- EDIFICACIONES
- Arq. — ARQUETA SIN ESPECIFICACIÓN
- Elect. — ARQUETA RED ELÉCTRICA
- Alumb. — ARQUETA RED ALUMBRADO PÚBLICO
- Saneamiento — ARQUETA RED SANEAMIENTO (FECAL)
- Pluviales — ARQUETA RED AGUAS PLUVIALES
- SUMIDERO (IMBORNAL)
- Telfno. — ARQUETA TELECOMUNICACIONES
- Agua — ARQUETA DE AGUA POTABLE
- MARCAS VIALES
- VÉRTICES PERIMETRALES
- 32.81 m. — ACOTACIONES ENTRE VÉRTICES
- FAROLA
- 30 — CURVA NIVEL DIRECTORA
- 29 — CURVA NIVEL FINA
- ALTO TALUD — ALTO TALUD
- BAJO TALUD — BAJO TALUD
- 13.586 — COTA ALTIMÉTRICA DEL PUNTO: COORDENADA "z"
- X = 364501.507 / Y = 4051383.643 / Z = 13.007 — ESTACIONES (BASES) DE LEVANTAMIENTO

NOTAS

LINDES INDICADAS POR LA PARTE ENCARGANTE

ORIENTACIÓN NORTE GEOGRÁFICO

ELIPSOIDE INTERNACIONAL

SISTEMA GEODÉSICO DE REFERENCIA: E.T.R.S.89

PROYECCIÓN CARTOGRÁFICA: UTM, HUSO 30

DÁTUM GEOIDAL: EGM-2008, REDNAP

COTAS EN METROS (SISTEMA INTERNACIONAL)

SEPARACIÓN A LINDEROS

LÍMITE DE EDIFICACIÓN SEGÚN ESTUDIO DE DETALLE

CTRA. COSTA DEL SOL

CALLE PEÑONES

398,01 m²

	Z. VERDE DE PROTECCIÓN	258.13 M²
	SUP. PARCELA	2000 M²
	SUP. PARCELA NETA	1741.87 M²
	SUP. OCUPADA PB Y PS	397.12 M²
	SUP. OCUPADA P ALTA	189,29 M²
	SEPARACIÓN LINDEROS	

arquitecto
MONTOYA MOLINA
urb. hacienda san fernando. c/calipso, 14
29630 benalmádena - málaga
tel.: 952 56 90 86 - fax: 952 56 82 98
www.montoyamolina.com - arquitectos@montoyamolina.com

Proyecto:
PROYECTO BÁSICO VIVIENDA UNIFAMILIAR AISLADA

Dirección:
P 02 URB. RANCHO SANTA MÓNICA. BENALMÁDENA, MÁLAGA

Promotor:
PAUL KENYON

Fecha: MAYO 2025

Ref: 009-2024

Plano: Topografía Topográfico reformado y Ocupación

Escala: 1:200, 1:1

Nº plano: 2T-02

Arquitecto:
Juan Ramón
Montoya Molina

ESCALA PRINCIPAL 1:200

"EL PRESENTE DOCUMENTO ES COPIA DE SU ORIGINAL DEL QUE ES AUTOR EL ARQUITECTO D. JUAN RAMON MONTOYA MOLINA SU UTILIZACION TOTAL O PARCIAL ASI COMO CUALQUIER REPRODUCCION O CESION A TERCEROS, REQUERIRA LA PREVIA AUTORIZACION EXPRESA DE SU AUTOR, SUJETANDO EN TODO CASO PROPIEDAD CUALQUIER MODIFICACION UNILATERAL DEL MISMO"

X (Este): 359180 X (Este): 359200 X (Este): 359220 X (Este): 359240 X (Este): 359260 X (Este): 359280

Y (Norte): 4050020 Y (Norte): 4050000 Y (Norte): 4049980 Y (Norte): 4049960 Y (Norte): 4049940 Y (Norte): 4049920

SIMBOLOGÍA	DESCRIPCIÓN
	LINDERO (TRANSPARENTE)
	LINDERO (FÍSICO)
	ALAMBRADA/TELA METÁLICA
	MURO/CERRAMIENTO
	BORDILLO
	EDIFICACIONES
Arq.	ARQUETA SIN ESPECIFICACIÓN
Elect.	ARQUETA RED ELÉCTRICA
Alumb.	ARQUETA RED ALUMBRADO PÚBLICO
Saneamiento	ARQUETA RED SANEAMIENTO (FECAL)
Pluviales	ARQUETA RED AGUAS PLUVIALES
	SUMIDERO (IMBORNAL)
Tlfno.	ARQUETA TELECOMUNICACIONES
Agua	ARQUETA DE AGUA POTABLE
	MARCAS VIALES
	VÉRTICES PERIMETRALES
32.81 m.	ACOTACIONES ENTRE VÉRTICES
	FAROLA
30	CURVA NIVEL DIRECTORA
29	CURVA NIVEL FINA
ALTO TALUD	ALTO TALUD
BAJO TALUD	BAJO TALUD
13.586	COTA ALTIMÉTRICA DEL PUNTO: COORDENADA "z"
X = 364501.507 Y = 4051383.669 Z = 13.007	ESTACIONES (BASES) DE LEVANTAMIENTO

CTRA. COSTA DEL SOL

CALLE PEÑONES

1:200
ESCALA PRINCIPAL

ESCALA REDUCIDA
0 m. 2 4 6 8 10 12 14 16 18 20 m.

N

"EL PRESENTE DOCUMENTO ES COPIA DE SU ORIGINAL DEL QUE ES AUTOR EL ARQUITECTO D. JUAN RAMÓN MONTOYA MOLINA. SU UTILIZACIÓN TOTAL O PARCIAL, ASÍ COMO CUALQUIER REPRODUCCIÓN O DESIGNIO A TERCEROS, REQUERIRÁ LA PREVIA AUTORIZACIÓN EXPRESA DE SU AUTOR, QUEDANDO EN TODO CASO PROHIBIDA CUALQUIER MODIFICACIÓN UNILATERAL DEL MISMO"

arquitecto
MONTOYA MOLINA
urb. hacienda san fernando, c/calpe, 14
29630 benalmádena - málaga
tel.: 952 56 90 86 - fax: 952 56 82 98
www.montoyamolina.com - arquitectos@montoyamolina.com

Proyecto:
PROYECTO BÁSICO VIVIENDA UNIFAMILIAR AISLADA

Dirección:
P 02 URB. RANCHO SANTA MÓNICA. BENALMÁDENA, MÁLAGA

Promotor:
PAUL KENYON

Fecha: MAYO 2025

Ref: 009-2024

Plano:
Topografía Topografía modificada y Emplazamiento

Escala: 1:200


Nº plano: 2T-03


Arquitecto:
Juan Ramón
Montoya Molina



ALZADO DE PARCELA E - F


ESC. 1/100

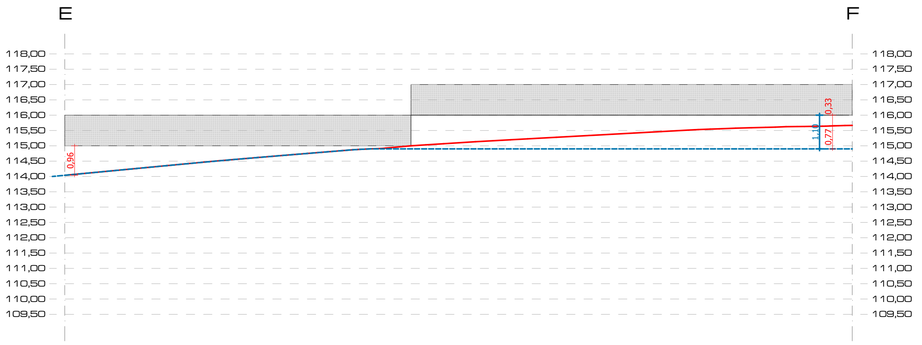

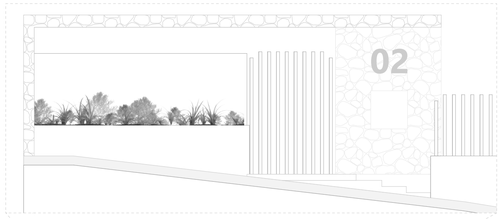


ALZADO DE PARCELA C - D

ESC. 1/100

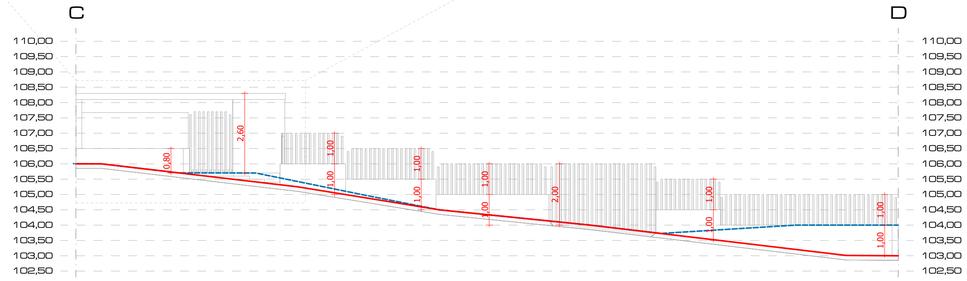


ALZADO DE PARCELA B - C

ESC. 1/100

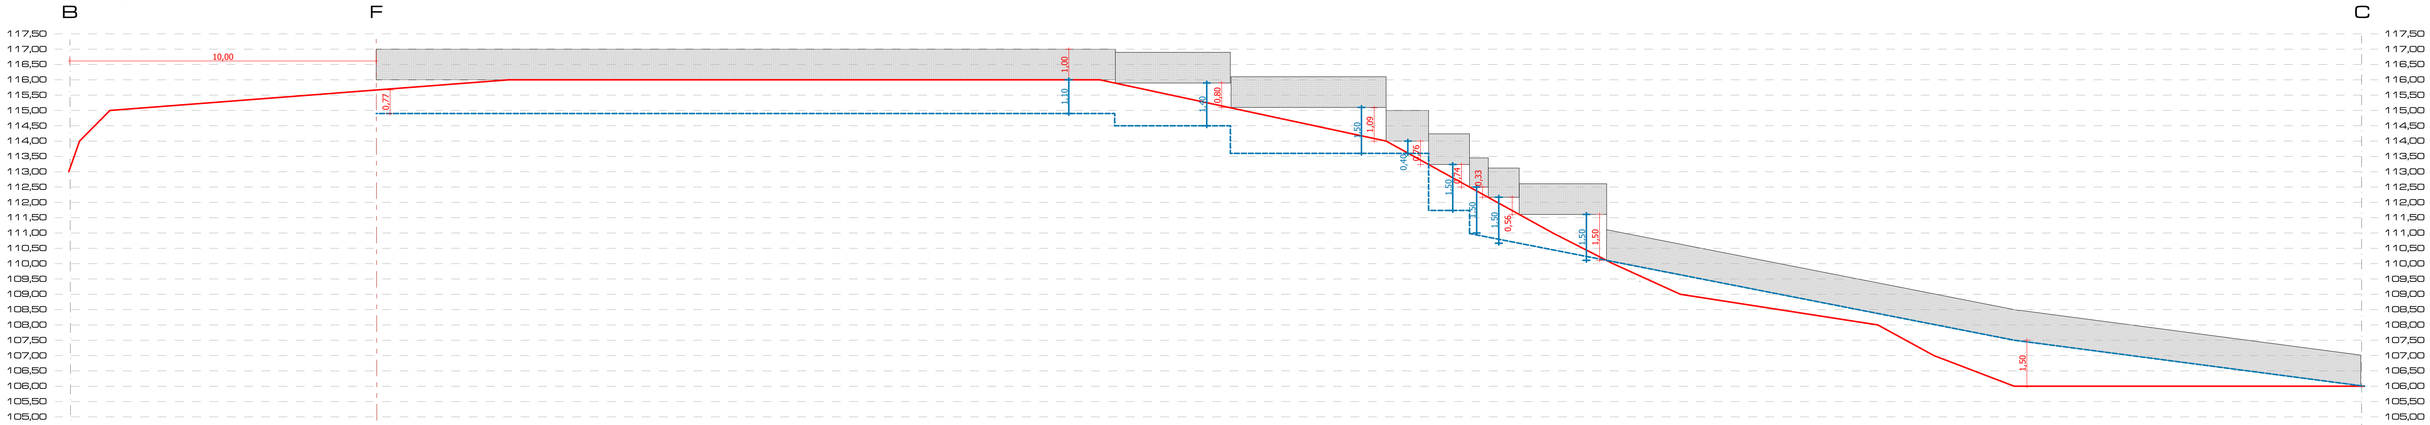

ALZADO DE PARCELA D - A

ESC. 1/100

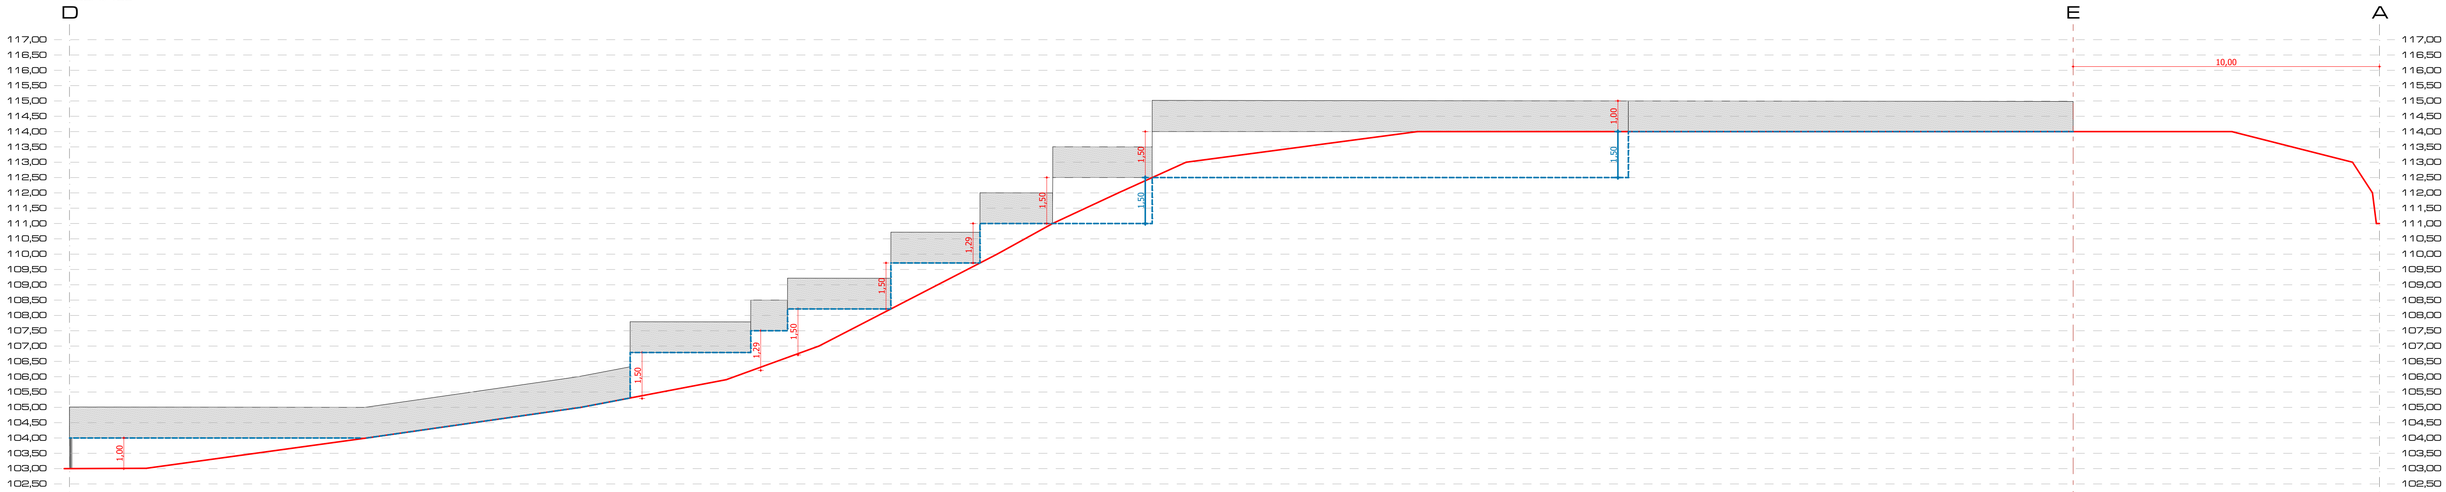

LÍMITE DE EDIFICACIÓN SEGÚN E.D.

PEFIL TERRENO EXTERIOR

PEFIL TERRENO INTERIOR

arquitecto
MONTOYA MOLINA
urb. hacienda san fernando, c/calipso, 14
29630 benalmádena - málaga
tel.: 952 56 90 86 - fax: 952 56 82 98
www.montoyamolina.com - arquitectos@montoyamolina.com

Proyecto:
PROYECTO EJECUCIÓN VIVIENDA UNIFAMILIAR AISLADA

Dirección:
P.02 URB. RANCHO SANTA MÓNICA , BENALMÁDENA MÁLAGA

Promotor:
PAUL KENYON

Fecha: MAYO 2025

Ref: 009-2024

Plano:
Topografía Alzados Lindes de Parcela

Escala: 1:500, 1:100, 1:50

Nº plano: 2T-04

Arquitecto:
Juan Ramón
Montoya Molina

EL PRESENTE DOCUMENTO ES COPIA DE SU ORIGINAL DEL QUE ES AUTOR EL ARQUITECTO D. JUAN RAMON MONTOYA MOLINA. SU UTILIZACION TOTAL O PARCIAL ASI COMO CUALQUIER REPRODUCCION O DISEÑO, REQUERIRA LA PREVIA AUTORIZACION EXPRESA DE SU AUTOR, CUALQUIERA QUE SEA EL TIPO DE COPIA O REPRODUCCION Y CUALQUIER MODIFICACION A LA MISMA, DEL MISMO

X (Este): 359180 X (Este): 359200 X (Este): 359220 X (Este): 359240 X (Este): 359260 X (Este): 359280


Y (Norte): 4050020 Y (Norte): 4050000 Y (Norte): 4049980 Y (Norte): 4049960 Y (Norte): 4049940 Y (Norte): 4049920

SIMBOLOGÍA / DESCRIPCIÓN

- LINDERO (TRANSPARENTE)
- LINDERO (FÍSICO)
- ALAMBRADA/TELA METÁLICA
- MURO/CERRAMIENTO
- BORDILLO
- EDIFICACIONES
- Arq. — ARQUETA SIN ESPECIFICACIÓN
- Elect. — ARQUETA RED ELÉCTRICA
- Alumb. — ARQUETA RED ALUMBRADO PÚBLICO
- Saneamiento — ARQUETA RED SANEAMIENTO (FECAL)
- Pluviales — ARQUETA RED AGUAS PLUVIALES
- SUMIDERO (IMBORNAL)
- Telfno. — ARQUETA TELECOMUNICACIONES
- Agua — ARQUETA DE AGUA POTABLE
- MARCAS VIALES
- VÉRTICES PERIMETRALES
- 32,81 m. — ACOTACIONES ENTRE VÉRTICES
- FAROLA
- 30 — CURVA NIVEL DIRECTORA
- 29 — CURVA NIVEL FINA
- ALTO TALUD
- BAJO TALUD
- 13.586 — COTA ALTIMÉTRICA DEL PUNTO: COORDENADA "z"
- X = 364501.507 / Y = 4051383.643 / Z = 13.047 — ESTACIONES (BASES) DE LEVANTAMIENTO


VADO EN ACERA PARA ACCESO DE VEHÍCULOS


ESTA OBRA PRECISA REPLANTEO PREVIO DE LA SECCIÓN MUNICIPAL DE INFAESTRUCTURAS

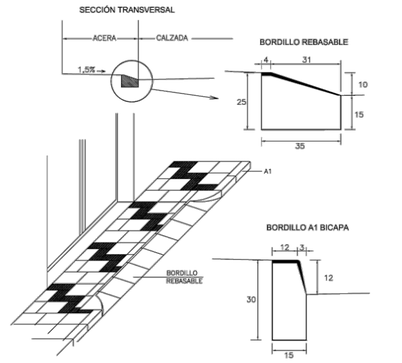

- LA DIFERENCIA DE ALTURAS ENTRE A1 Y BORDILLO REBASABLE SE RESOLVERÁ EN UNA LONGITUD MÍNIMA DE 1,5 M
- TODAS LAS PUERTAS A VÍA PÚBLICA ABRIRÁN HACIA EL INTERIOR DE LA PARCELA. SU RECORRIDO NO REBASARÁ LA LÍNEA DE FACHADA.

ALCANTARILLADO
DETALLE DE ACOMETIDA DIRECTA A POZO DE REGISTRO

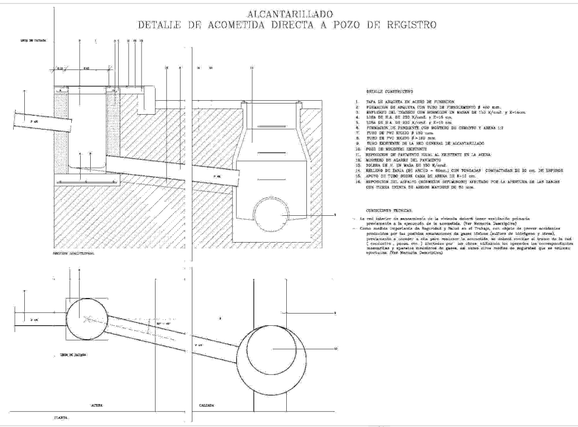

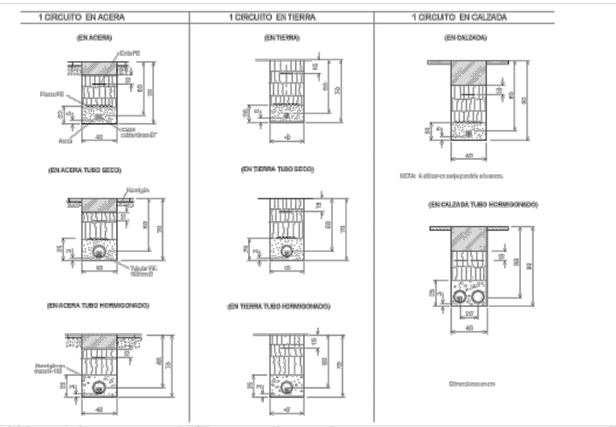

NOTAS

LINDES INDICADAS POR LA PARTE ENCARGANTE

ORIENTACIÓN NORTE GEOGRÁFICO


ELIPSOIDE INTERNACIONAL

SISTEMA GEODÉSICO DE REFERENCIA: E.T.R.S.89

PROYECCIÓN CARTOGRÁFICA: UTM, HUSO 30

DÁTUM GEOIDAL: EGM-2008, REDNAP

COTAS EN METROS (SISTEMA INTERNACIONAL)

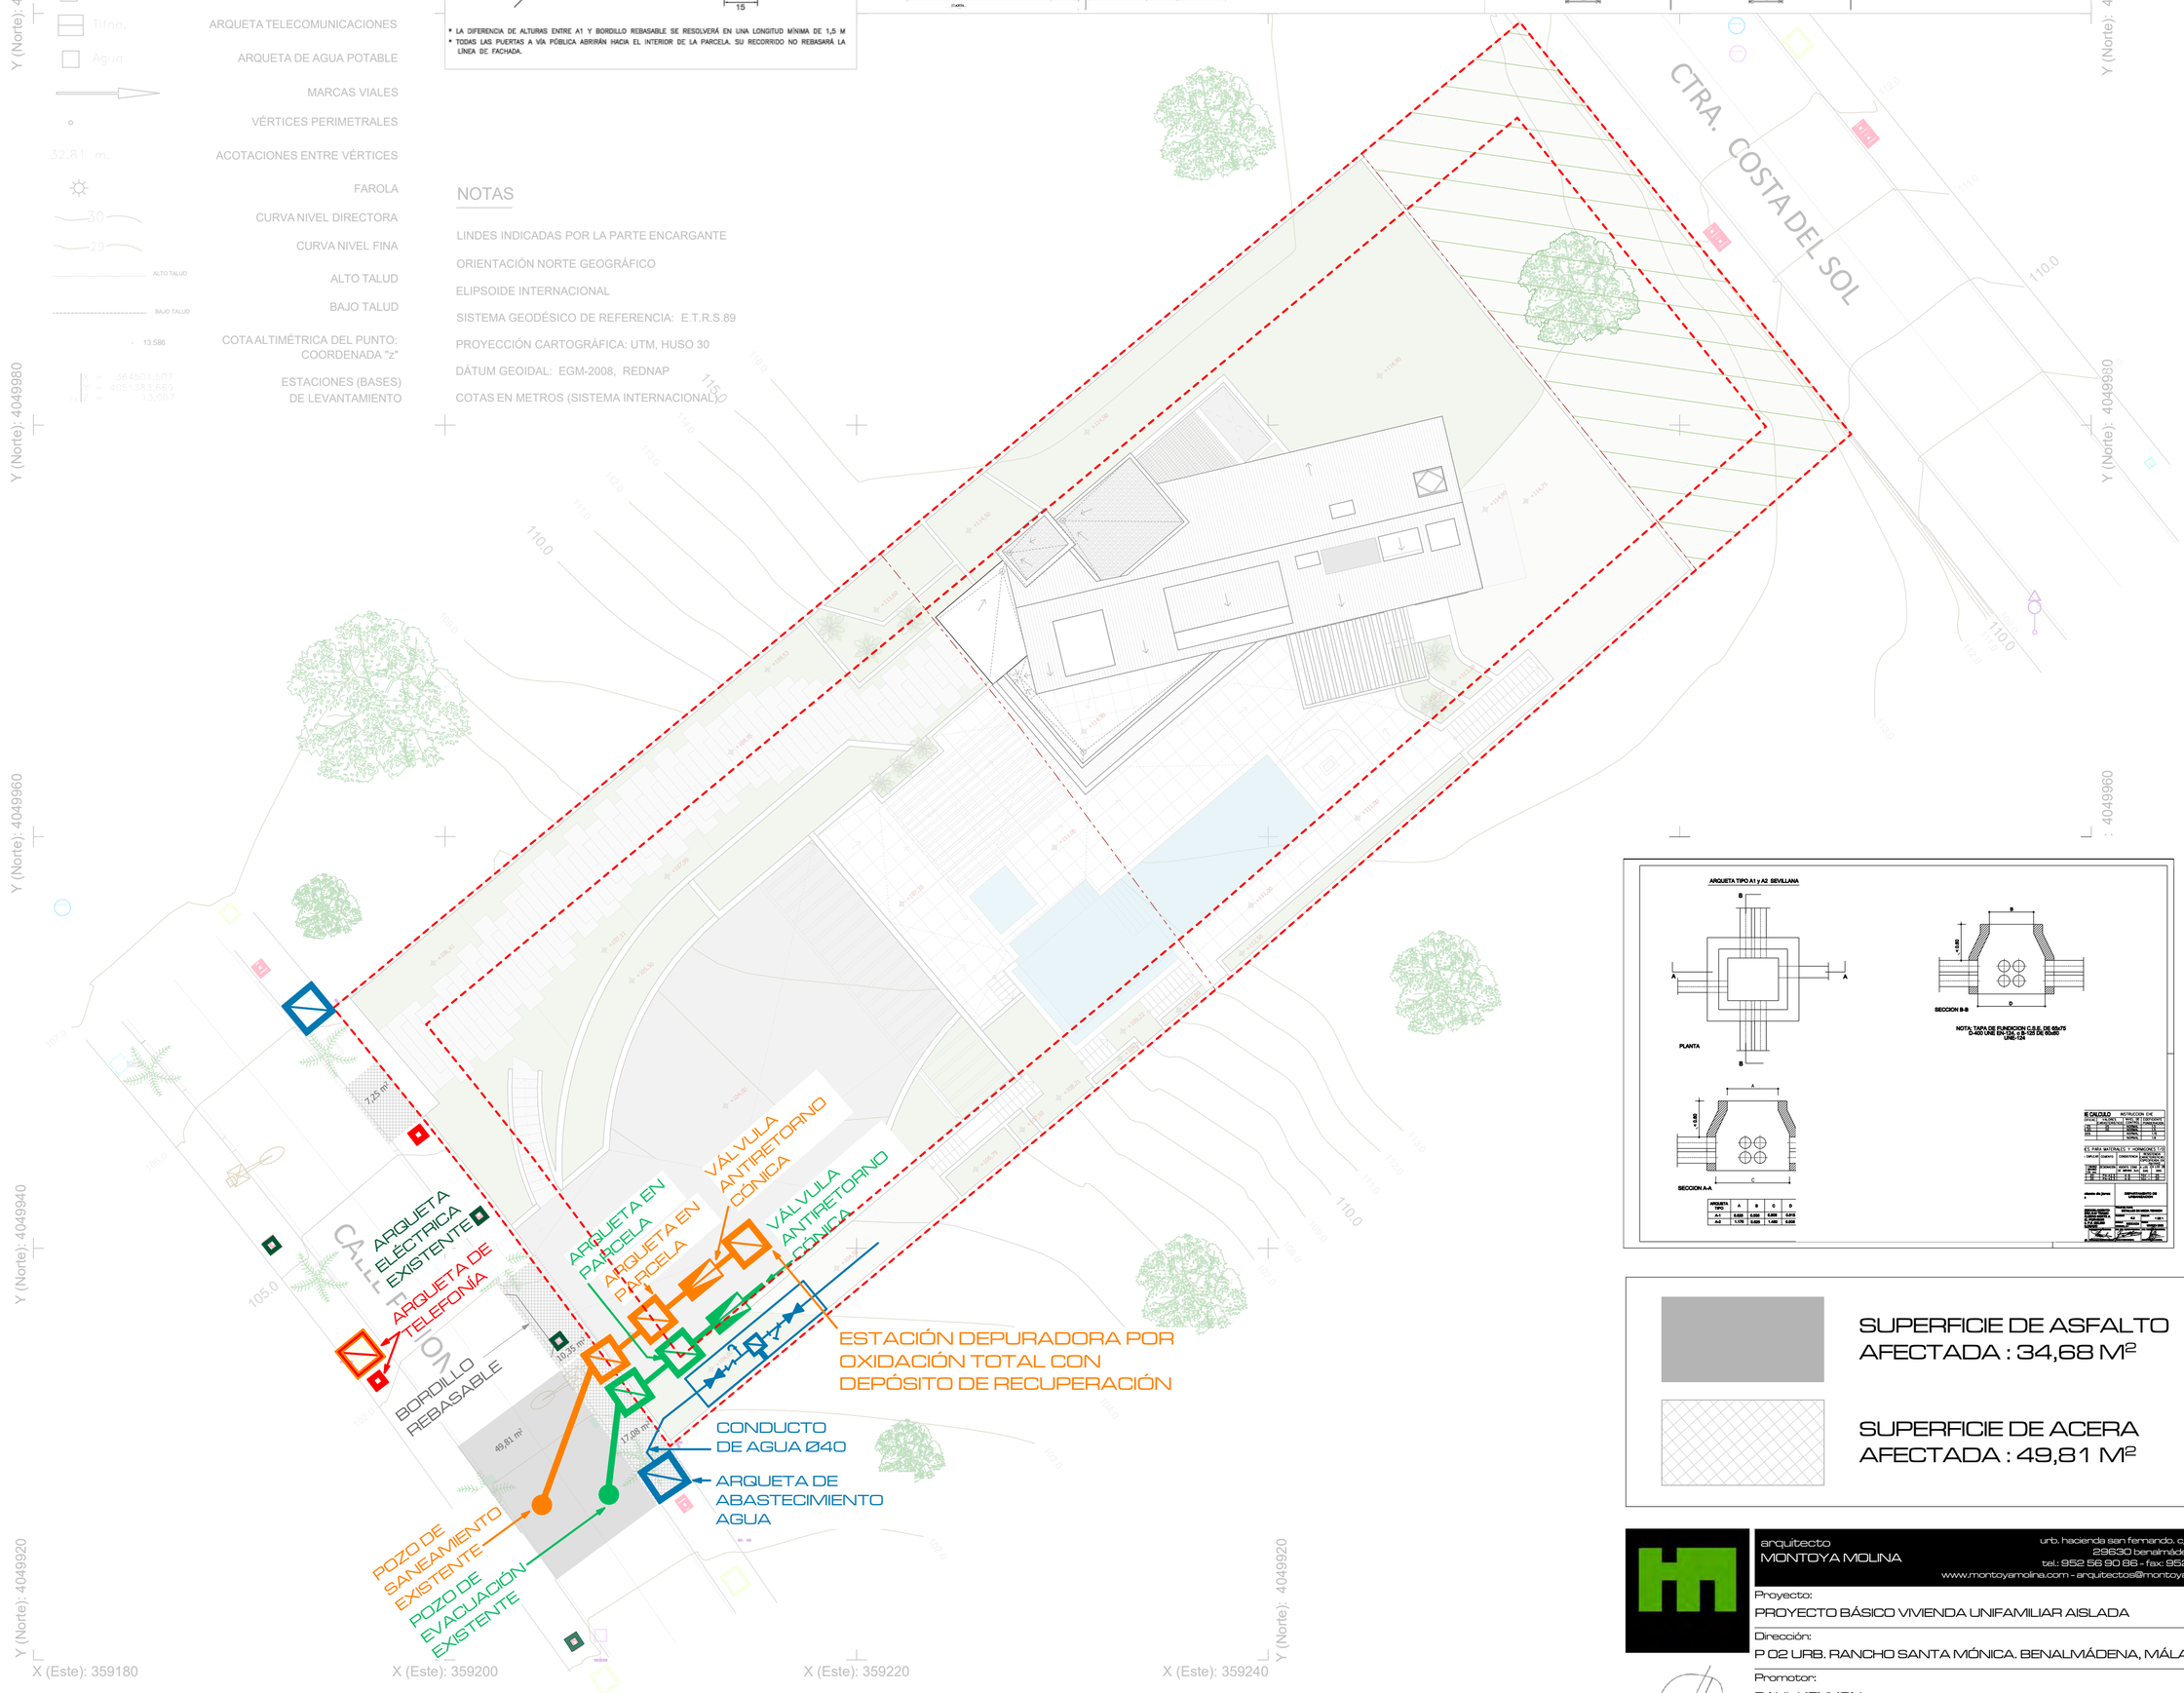

ARQUETA TIPO	A	B	C	D
A1	0,600	0,650	0,800	0,850
A2	1,100	0,650	1,400	0,850

EL CALCULO (PVC)	INSTRUCCION ICHE	
	TIPO DE CONDUCTO	DIAMETRO
CE	PE	1
CE	PE	1
CE	PE	1

EL PARA MATERIALES Y HORMIGONES (12)			
CAPA DE	CONDICIONES	ADICIONES AL ARTICULO 610 DEL PG-3	
TIERRA	EXPLANADA	SUELO TIPO 2	0,15 M
		SUELO TIPO 3	0,25 M
		SUELO TIPO 4	0,35 M

NOTA: Adicionar cinta para pasillo aéreo.

NOTAS: Dimensiones en cm

NOTA: ESTA INSTALACIÓN DEBERÁ REALIZARSE EN EL CASO DE QUE, AL MOMENTO DE SOLICITAR LA 1ª OCUPACIÓN, NO ESTÉN DISPONIBLES LAS CONEXIONES EXTERIORES DE SANEAMIENTO.

SUPERFICIE DE ASFALTO AFECTADA : 34,68 M²

SUPERFICIE DE ACERA AFECTADA : 49,81 M²

arquitecto
MONTOYA MOLINA
urb. hacienda san fernando. c/calipso, 14
29630 benalmádena - málaga
tel.: 952 56 90 86 - fax: 952 56 82 98
www.montoyamolina.com - arquitectos@montoyamolina.com

Proyecto:
PROYECTO BÁSICO VIVIENDA UNIFAMILIAR AISLADA

Dirección:
P 02 URB. RANCHO SANTA MÓNICA. BENALMÁDENA, MÁLAGA

Promotor:
PAUL KENYON

Fecha: MAYO 2025

Ref: 009-2024

Plano: Topografía Infraestructuras

E: 200, 1:3,14


Nº plano: 2T-05

N

Arquitecto:
Juan Ramón
Montoya Molina

1:200
ESCALA PRINCIPAL
0 2 4 6 8 10 12 14 16 18 20 m.

"EL PRESENTE DOCUMENTO ES COPIA DE SU ORIGINAL DEL QUE ES AUTOR EL ARQUITECTO D. JUAN RAMÓN MONTOYA MOLINA. SU UTILIZACIÓN TOTAL O PARCIAL, ASÍ COMO CUALQUIER REPRODUCCIÓN O CESIÓN A TERCEROS, REQUERIRÁ LA PREVIA AUTORIZACIÓN EXPRESA DE SU AUTOR, QUEDANDO EN TODO CASO PROHIBIDA CUALQUIER MODIFICACIÓN UNILATERAL DEL MISMO"

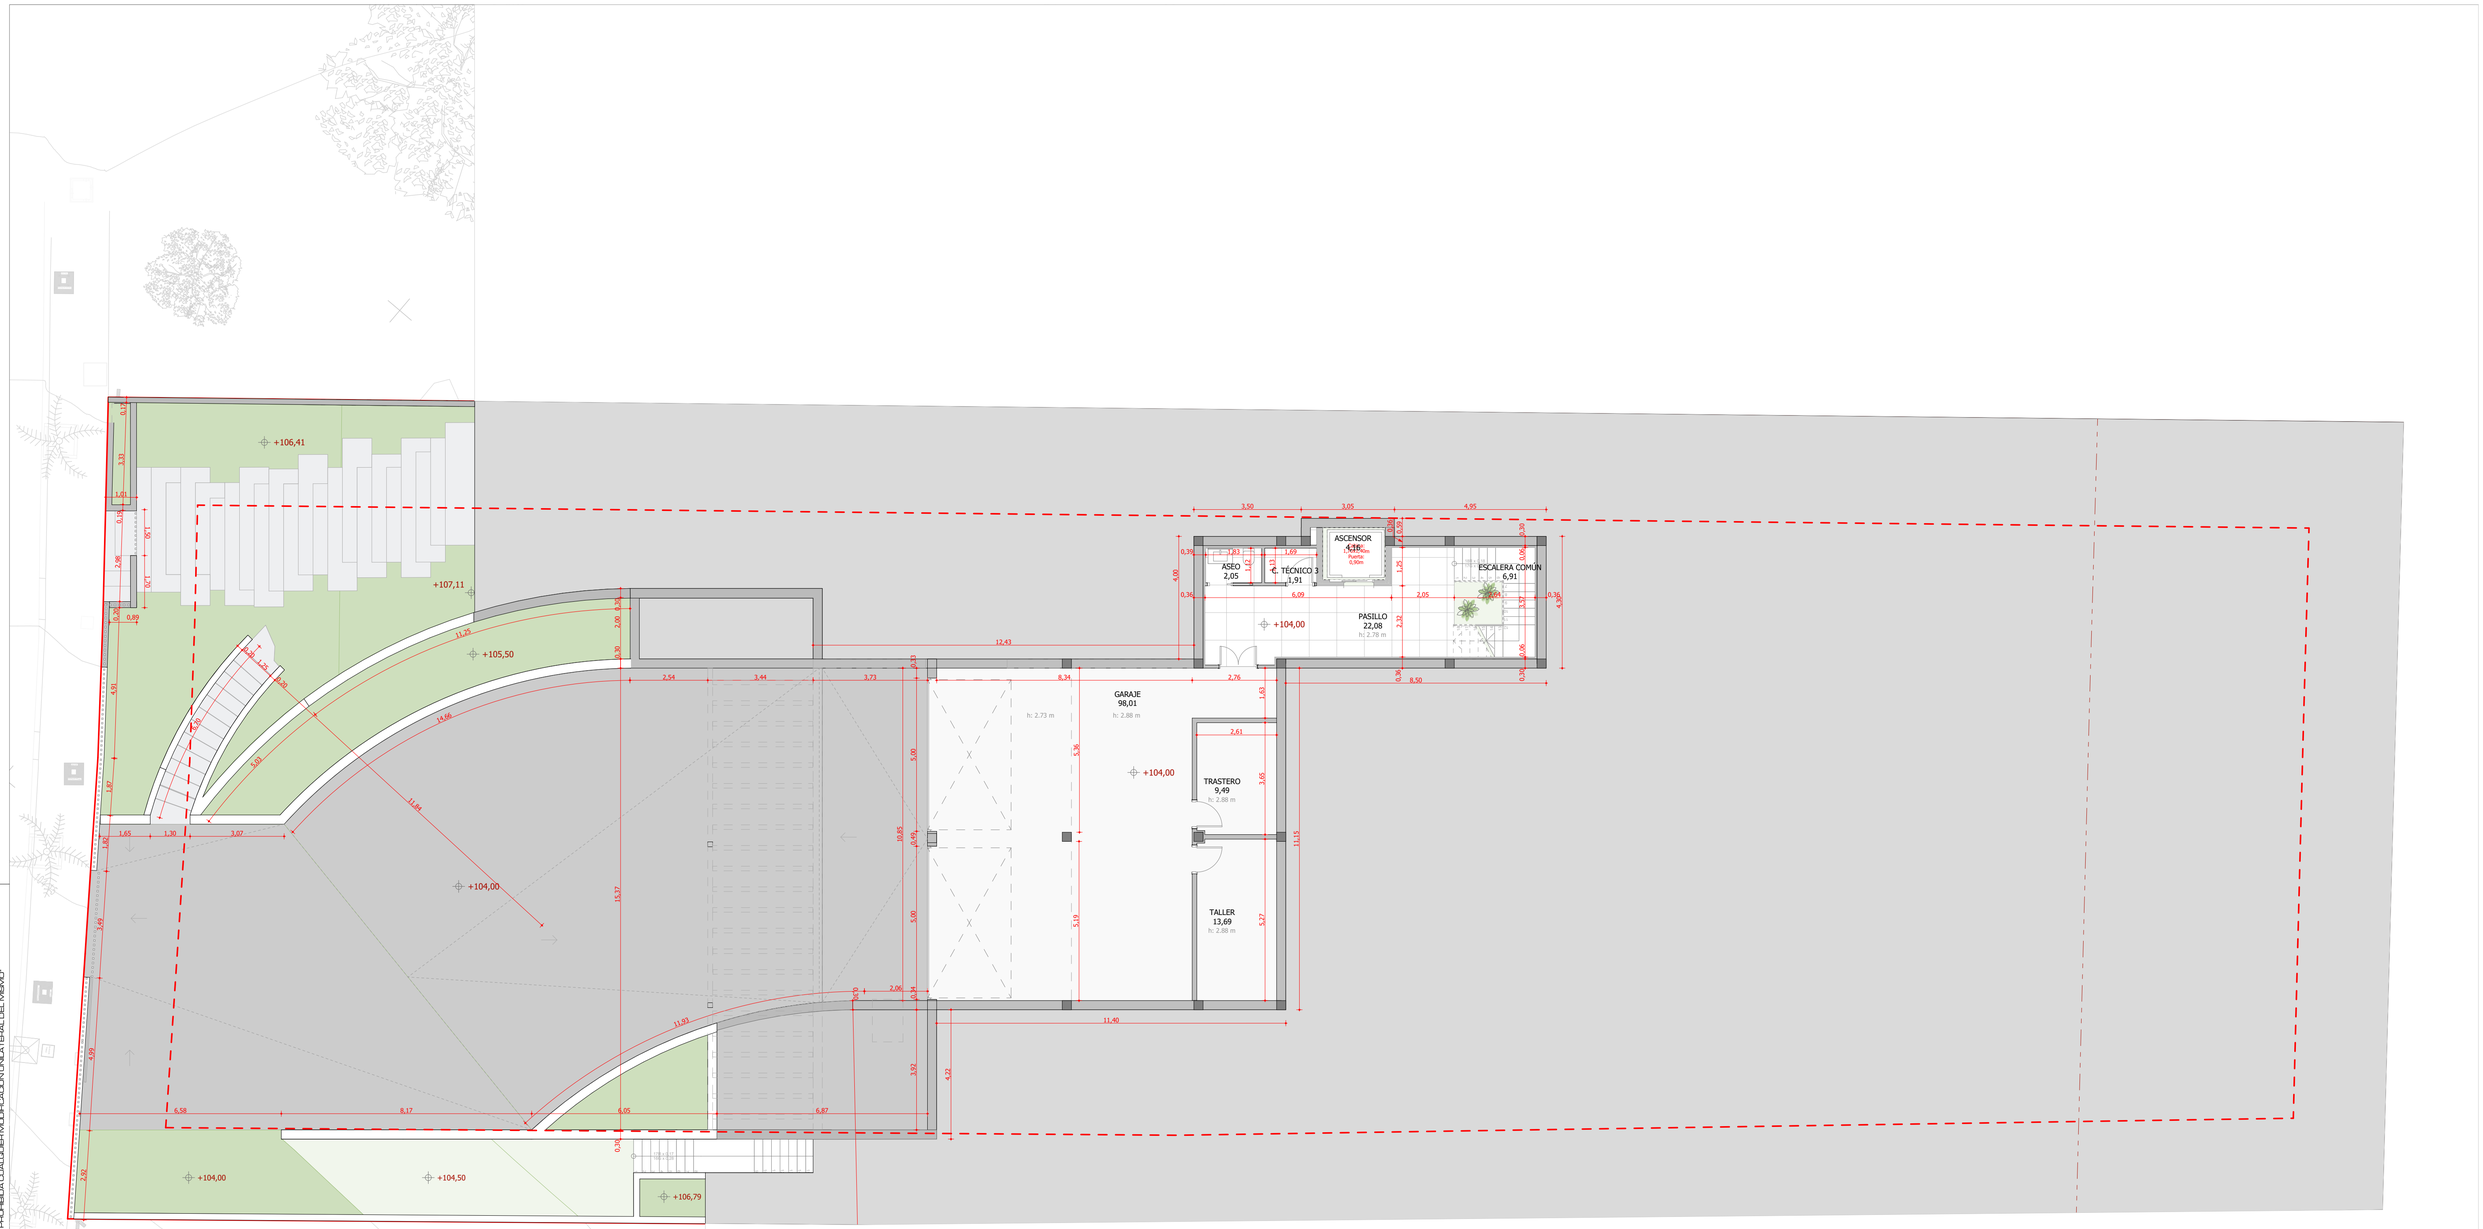

PLANTA SOTANO 2	SUP. UTIL	SUP. CONSTRUIDA CERRADA (A)	SUP. CONSTRUIDA ABIERTA (B. Cerrada por tres lados)	SUP. CONSTRUIDA ABIERTA (C. cerrada por uno o dos lados)	SUP. CONSTRUIDA DESCUBIERTA (D. Terrazas y azoteas)	SUP. CONSTRUIDA (A+50%B+50%C)
Garajes						
Garajes	98,10					
Trastero	9,49					
Taller	13,69					
Garaje Exterior				40,56		
Total uso garajes	**121,28**	**133,22**	**0,00**	**40,56**	**0,00**	**133,22**
Locales de instalaciones y trasteros anejos a viv. unifamiliar						
Ascensor	4,16					
Aseo	2,05					
Cuarto Técnico	1,91					
Pasillo	22,08					
Escalera común	6,91					
Total uso de locales de instalaciones y trasteros anejos a viv. Unifamiliar	**37,11**	**51,05**	**0,00**	**0,00**	**0,00**	**51,05**
TOTAL PLANTA	**158,39**	**184,27**	**0,00**	**40,56**	**0,00**	**184,27**

EL PRESENTE DOCUMENTO ES COPIA DE SU ORIGINAL DEL QUE ES AUTOR EL ARQUITECTO D. JUAN RAMÓN MONTOYA MOLINA. SU UTILIZACIÓN TOTAL O PARCIAL, ASÍ COMO CUALQUIER REPRODUCCIÓN O CESIÓN A TERCEROS, REQUERIRÁ LA PREVIA AUTORIZACIÓN EXPRESA DE SU AUTOR, QUIEN PODRÁ OPONERSE A CUALQUIER MODIFICACIÓN NO AUTORIZADA. (ART. 14 DEL TRLPI)

arquitecto
MONTOYA MOLINA
urb. hacienda san fernando, c/calpisa, 14
29630 benalmádena - málaga
tel.: 952 56 90 66 - fax: 952 56 82 98
www.montoyamolina.com - arquitectos@montoyamolina.com

Proyecto:
PROYECTO EJECUCIÓN VIVIENDA UNIFAMILIAR AISLADA

Dirección:
P 02 URB. RANCHO SANTA MÓNICA , BENALMÁDENA MÁLAGA

Promotor:
PAUL KENYON

Fecha: MAYO 2025


Ref: 009-2024

Plano:
Planos de Planta: Cotas Planta Sótano -2

Escala: 1:100

Nº plano: 3D-01

Arquitecto:
Juan Ramón
Montoya Molina

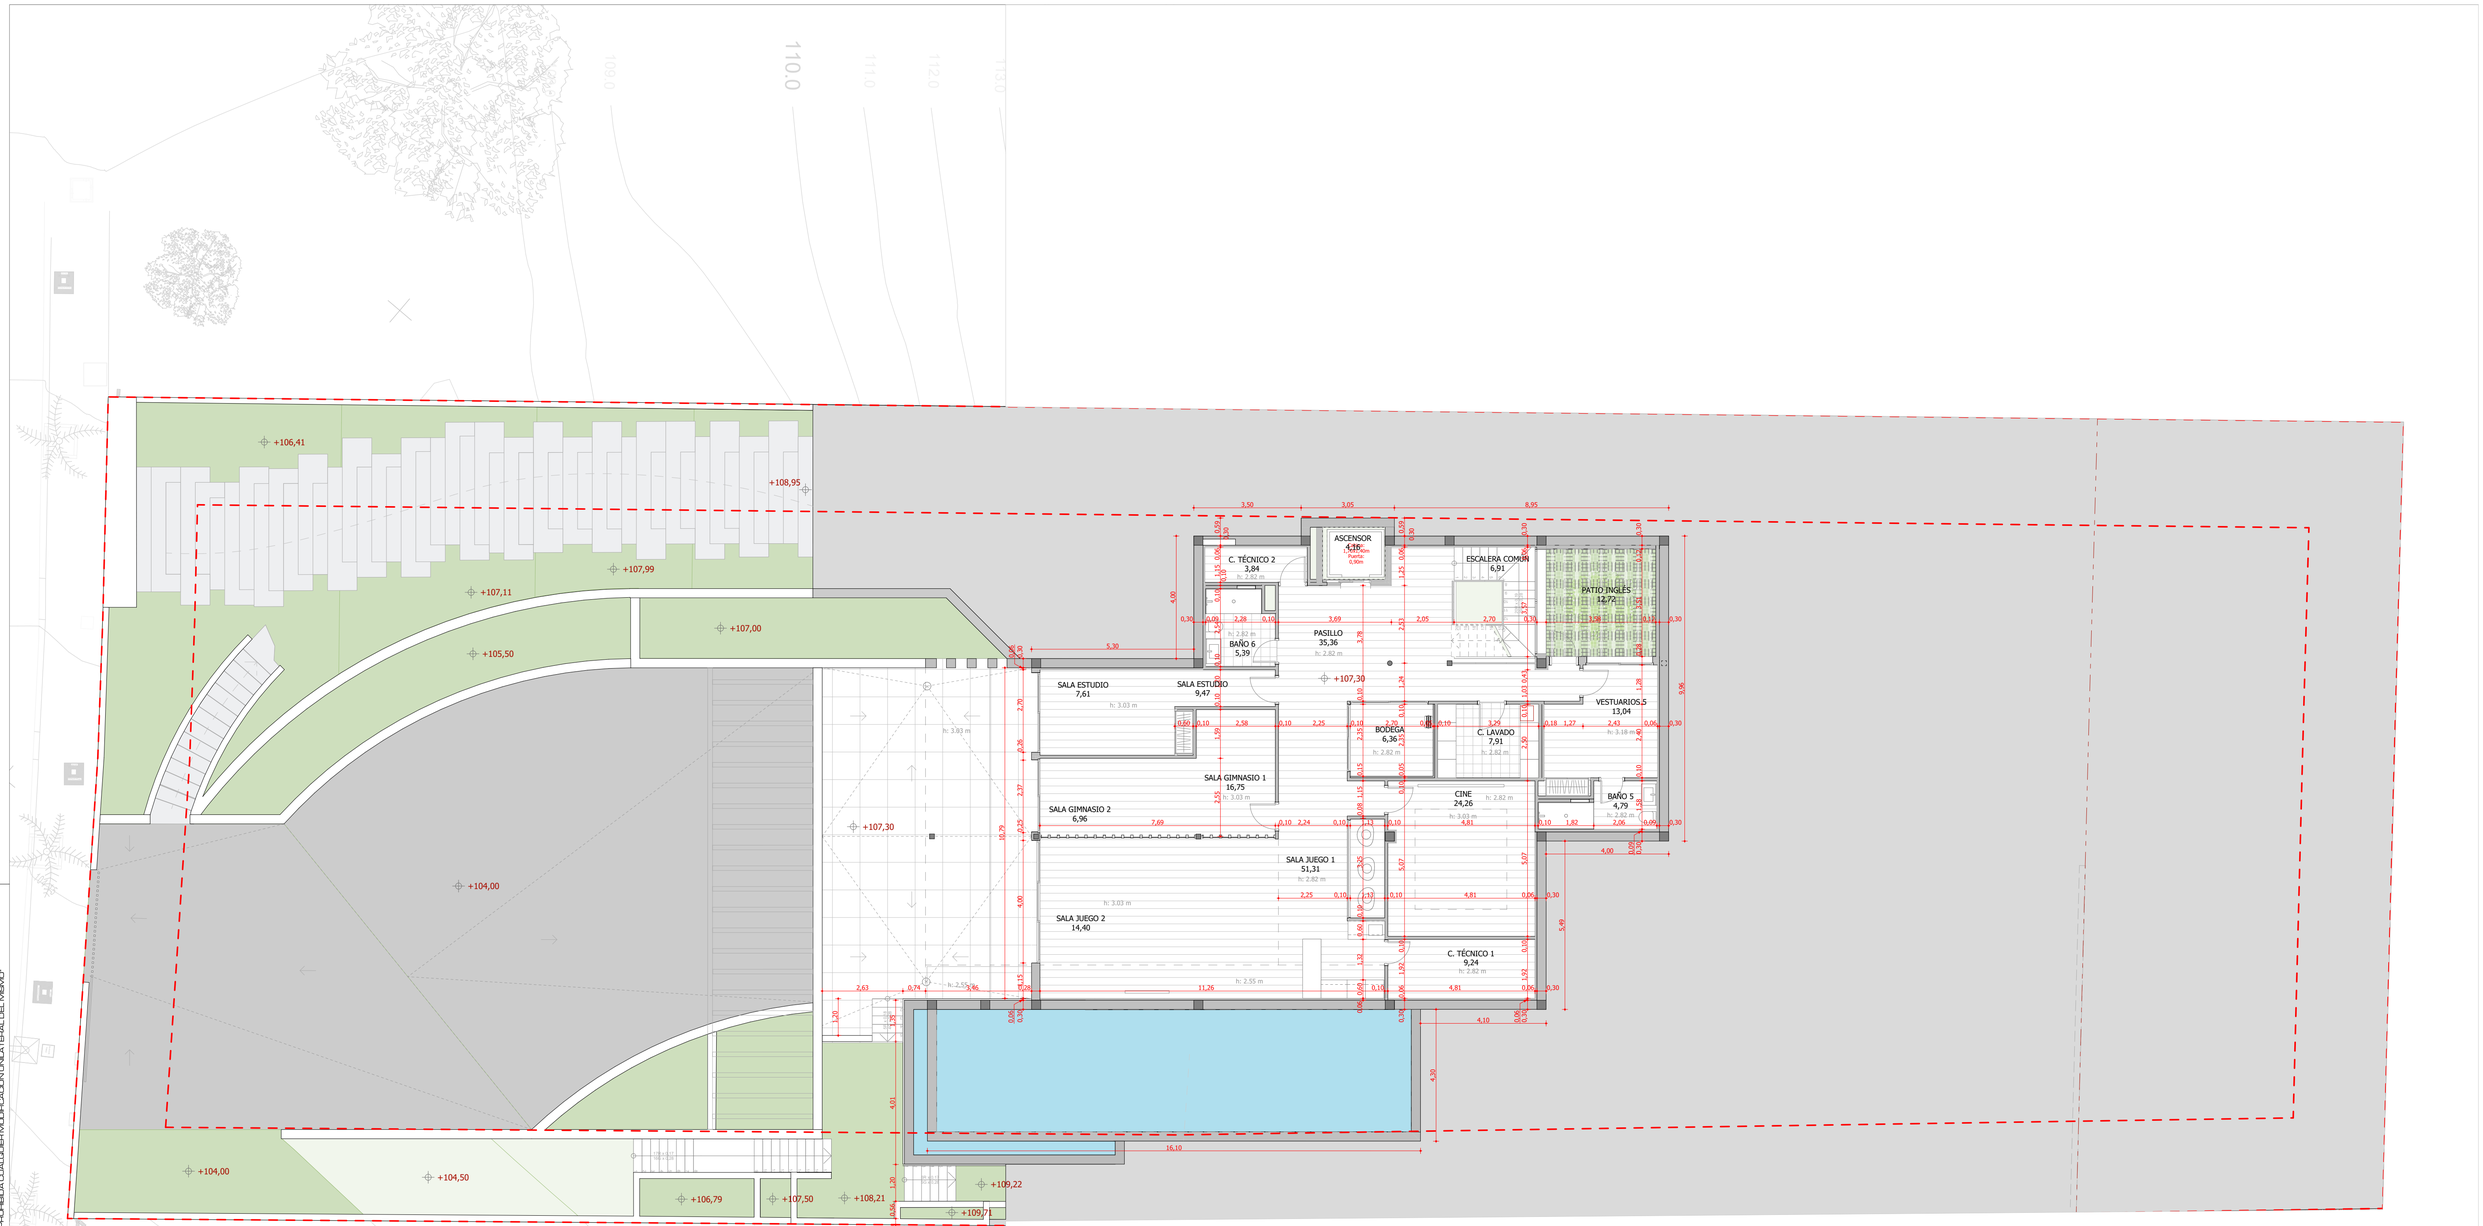

PLANTA SOTANO 1	SUP. UTIL	SUP. CONSTRUIDA CERRADA (A)	SUP. CONSTRUIDA ABIERTA (B. Cerrada por tres lados)	SUP. CONSTRUIDA ABIERTA (C. cerrada por uno o dos lados)	SUP. CONSTRUIDA DESCUBIERTA (D. Terrazas y azoteas)	SUP. CONSTRUIDA (A+50%B+50%C)
Locales de instalaciones y trasteros anejos a viv. unifamiliar						
Ascensor	4,16					
Cuarto Técnico 2	3,84					
Baño 6	5,39					
Sala Estudio	9,47					
Baño 5	4,79					
Vestuarios	13,04					
Cuarto Lavado	7,91					
Bodega	6,36					
Sala Gimnasio	16,75					
Cine	24,26					
Cuarto Técnico 1	9,24					
Sala Juego	51,31					
Pasillo	35,36					
Escalera común	6,91					
Terraza 5			8,72			
Total uso de locales de instalaciones y trasteros anejos a viv. Unifamiliar - NO COMPUTABLE	198,79	262,31	8,72	0,00	0,00	266,67
Sala Estudio	7,61					
Sala Gimnasio	6,96					
Sala Juego	14,40					
Total uso de locales de instalaciones y trasteros anejos a viv. Unifamiliar - COMPUTABLE	28,97	34,34	0,00	0,00	0,00	34,34
TOTAL PLANTA	227,76	296,65	8,72	0,00	0,00	301,01

EL PRESENTE DOCUMENTO ES COPIA DE EL/LOS ORIGINAL/ES DEL/QUE ES/SON AUTOR/ES EL ARQUITECTO D. JUAN RAMÓN MONTOYA MOLINA. SU UTILIZACIÓN TOTAL O PARCIAL, ASÍ COMO CUALQUIER REPRODUCCIÓN, COMUNICACIÓN PÚBLICA, EDICIÓN O TRANSFORMACIÓN, SIN LA AUTORIZACIÓN EXPRESA DE SU AUTOR/A, LE/LA/LOS HABILITA EN TODO CASO PARA EXIGIR LA CORRESPONDIENTE REMUNERACIÓN O INDEMNIZACIÓN POR LOS DAÑOS Y PERJUICIOS CAUSADOS, SIN PERJUICIO DE LAS ACCIONES LEGALES QUE LE/LA/LOS ASISTAN EN DERECHO.

arquitecto
MONTOYA MOLINA
urb. hacienda san fernando, c/calpe, 14
29630 benalmádena - málaga
tel.: 952 56 90 88 - fax: 952 56 82 98
www.montoyamolina.com - arquitectos@montoyamolina.com

Proyecto:
PROYECTO EJECUCIÓN VIVIENDA UNIFAMILIAR AISLADA

Dirección:
P 02 URB. RANCHO SANTA MÓNICA , BENALMÁDENA MÁLAGA

Promotor:
PAUL KENYON

Fecha: MAYO 2025


Ref: 009-2024

Arquitecto:
Juan Ramón Montoya Molina

Plano:
Planos de Planta: Cotas Planta Sótano -1

Escala: 1:100

Nº plano: 3D-02

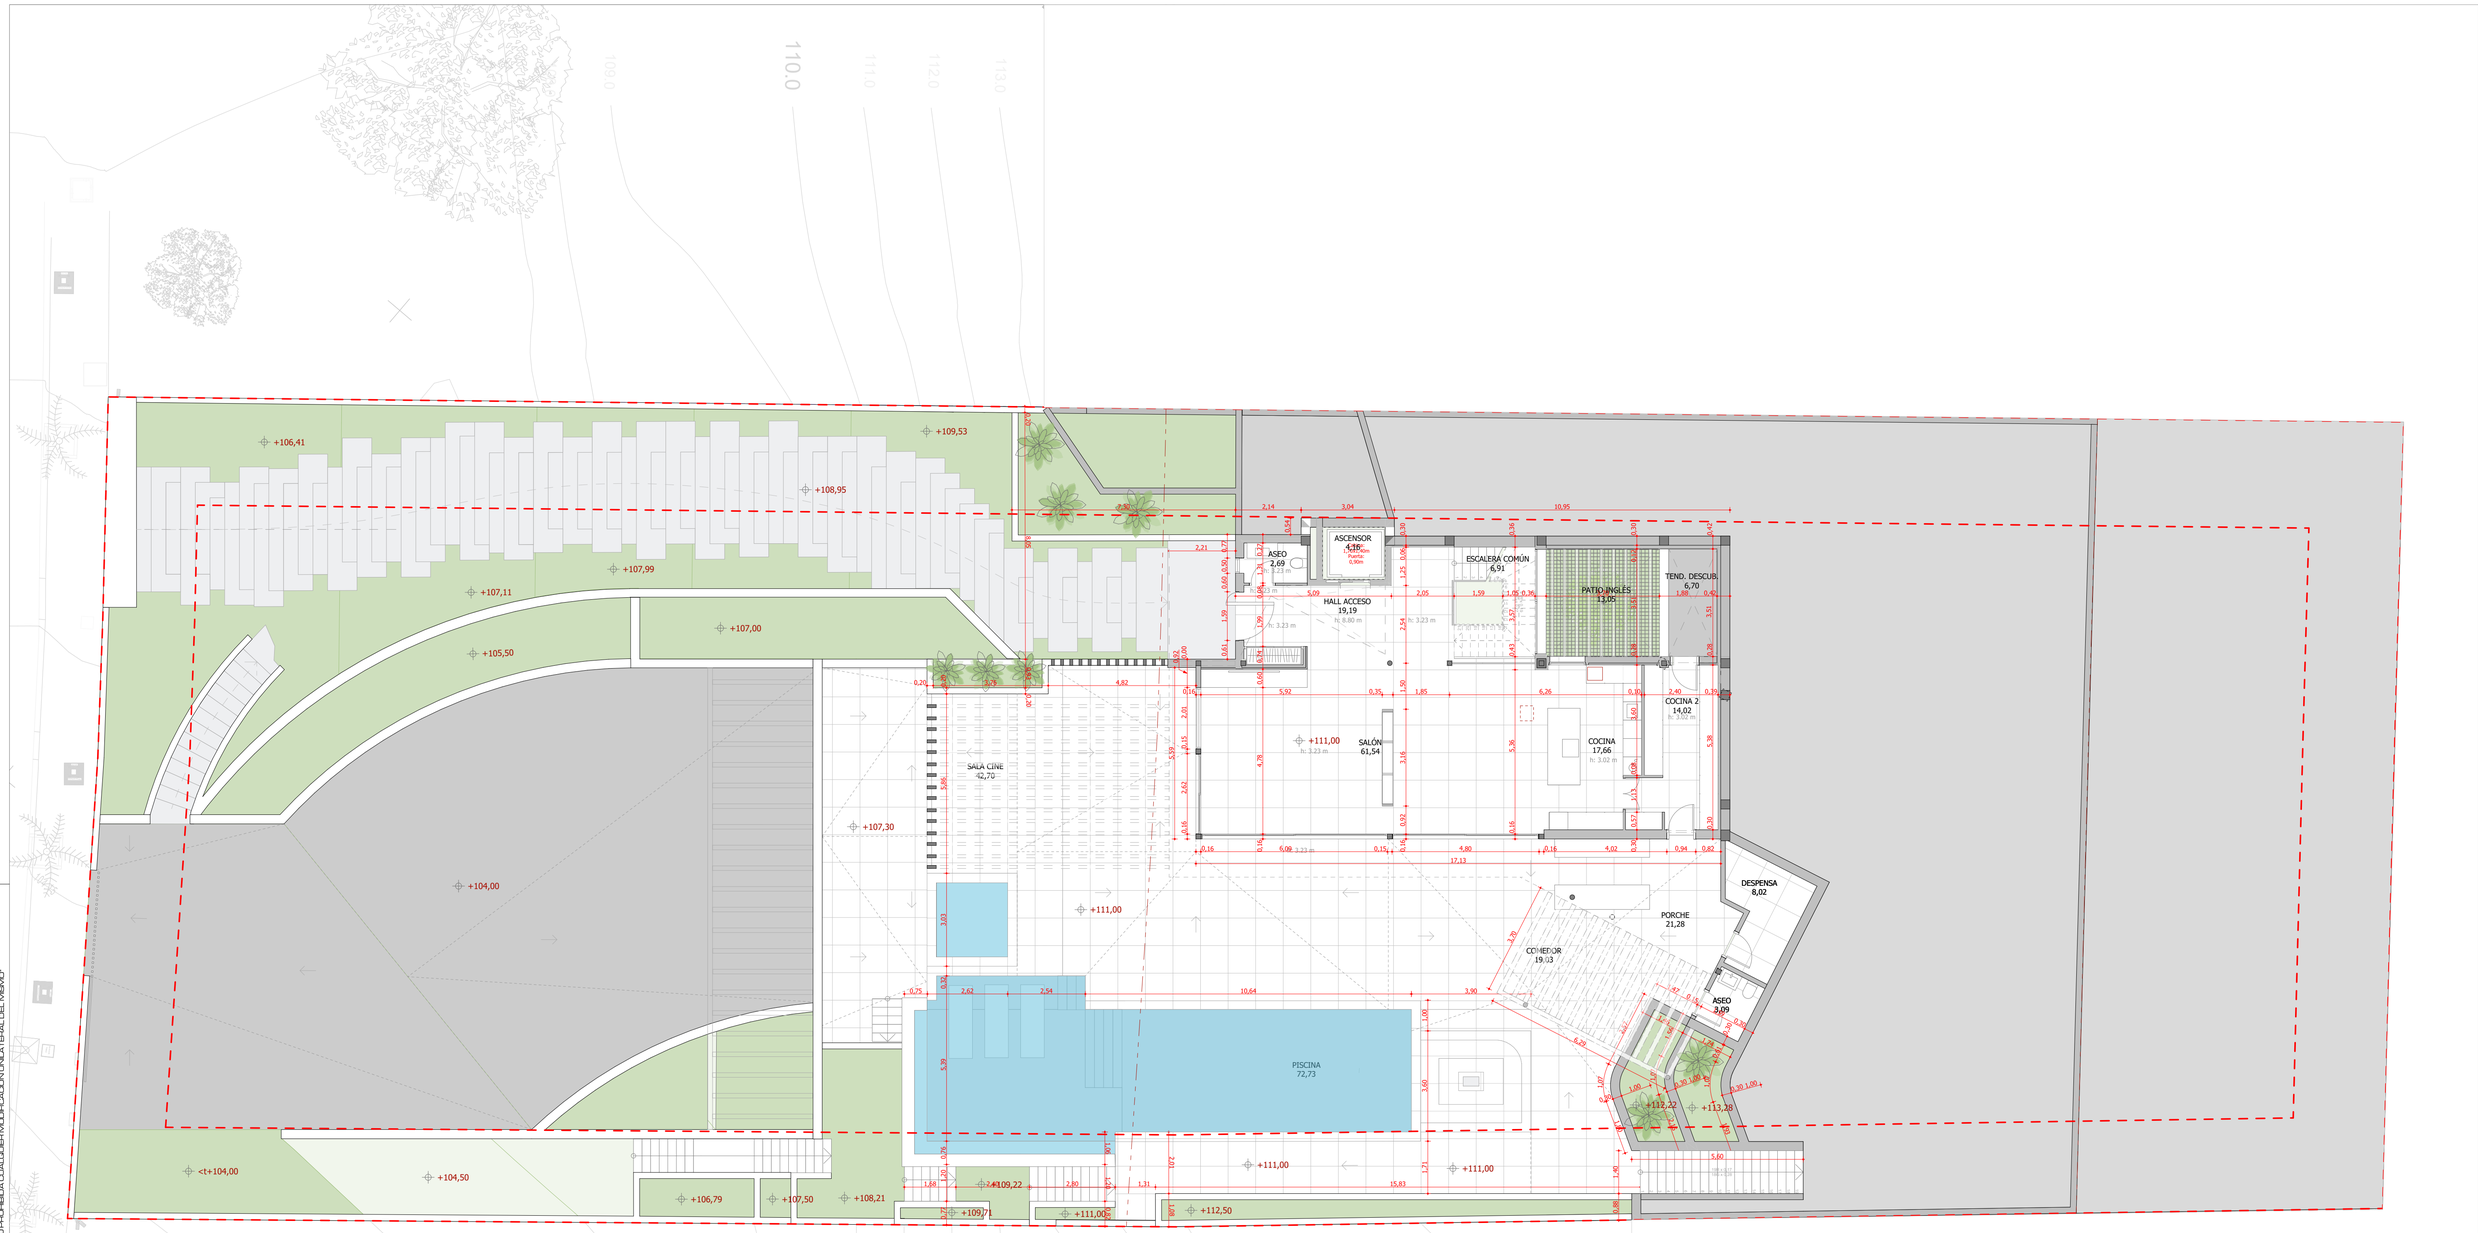

PLANTA BAJA	SUP. UTIL CERRADA	SUP. CONSTRUIDA CERRADA (A)	SUP. CONSTRUIDA ABIERTA (B. Cerrada por tres lados)	SUP. CONSTRUIDA ABIERTA (C. cerrada por uno o dos lados)	SUP. CONSTRUIDA DESCUBIERTA (D. Terrazas y azoteas)	SUP. CONSTRUIDA (A+50%B+50%C)
Vivienda unifamiliar aislada						
Ascensor	4,16					
Hall acceso	19,19					
Escalera Común	6,91					
Salón Comedor	61,54					
Cocina	17,66					
Cocina 2	14,02					
Aseo	2,69					
Porche 1			21,28			
Porche 2				18,51		
Porche 3				6,25		
Total vivienda unifamiliar	126,17	142,25	21,28	24,76	0,00	152,89
Despensa (Sótano)						
Aseo (Sótano)						
Total uso de locales de instalaciones y trasteros anejos a viv. Unifamiliar - NO COMPUTABLE	0,00	0,00				0,00
TOTAL PLANTA	126,17	142,25	21,28	24,76	0,00	152,89

EL PRESENTE DOCUMENTO ES COPIA DE SU ORIGINAL DEL QUE ES AUTOR EL ARQUITECTO JUAN RAMÓN MONTOYA MOLINA, SU UTILIZACIÓN TOTAL O PARCIAL, ASÍ COMO CUALQUIER REPRODUCCIÓN, DISTRIBUCIÓN, CESIÓN A TERCEROS, EDICIÓN, ALTERACIÓN O TRANSFORMACIÓN, SIN LA PREVIA AUTORIZACIÓN EXPRESA DE SU AUTOR, CAUSARÁ CONTRA TODOS AQUELLOS QUE REALICEN ALGUNA DE ESTAS ACTIVIDADES LA OPORTUNA RECLAMACIÓN JUDICIAL DEL MISMO

arquitecto
MONTOYA MOLINA
urb. hacienda san fernando, c/calpisa, 14
29630 benalmádena - málaga
tel.: 952 56 90 88 - fax: 952 56 82 80
www.montoyamolina.com - arquitectos@montoyamolina.com

Proyecto:
PROYECTO EJECUCIÓN VIVIENDA UNIFAMILIAR AISLADA

Dirección:
P 02 URB. RANCHO SANTA MÓNICA , BENALMÁDENA MÁLAGA

Promotor:
PAUL KENYON

Fecha: MAYO 2025

Ref: 009-2024


Plano:
Planos de Planta: Cotas Planta Baja

Escala: 1:100

Nº plano: 3D-03

N

Arquitecto:
Juan Ramón
Montoya Molina

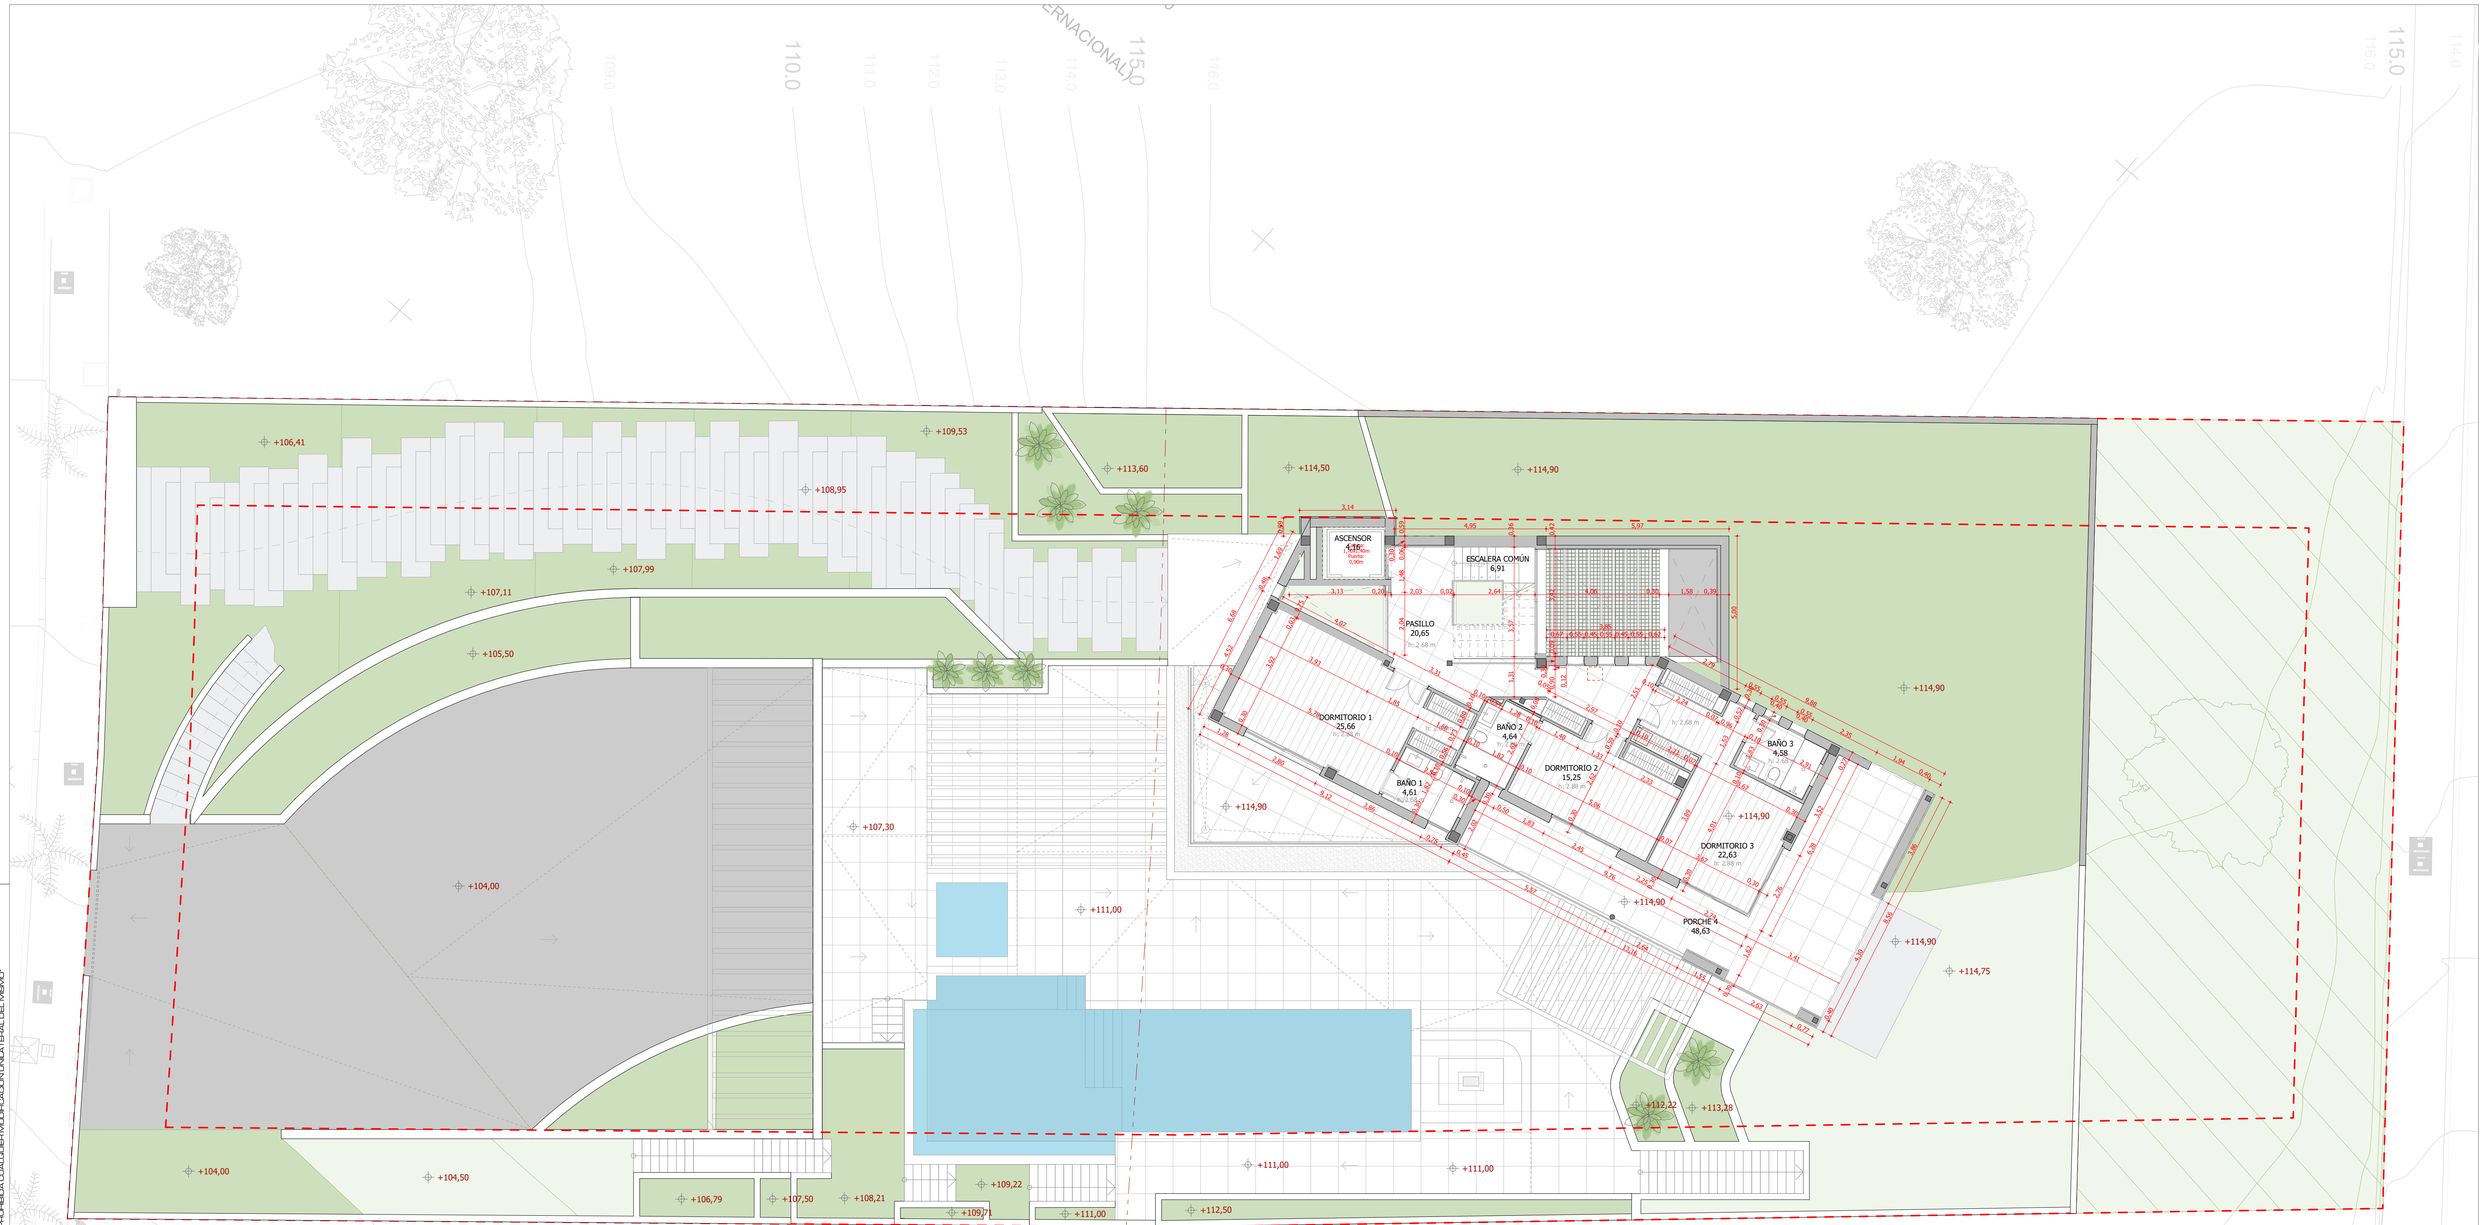

PLANTA ALTA	SUP. UTIL CERRADA	SUP. CONSTRUIDA CERRADA (A)	SUP. CONSTRUIDA ABIERTA (B. Cerrada por tres lados)	SUP. CONSTRUIDA ABIERTA (C. cerrada por uno o dos lados)	SUP. CONSTRUIDA DESCUBIERTA (D. Terrazas y azoteas)	SUP. CONSTRUIDA (A+50%B+50%C)
Vivienda unifamiliar aislada						
Ascensor	4,16					
Pasillo	20,65					
Escalera Común	6,91					
Dormitorio 1	25,66					
Baño 1	4,61					
Dormitorio 2	15,25					
Baño 2	4,64					
Dormitorio 3	22,63					
Baño 3	4,58					
Porche 4				48,63		
Total vivienda unifamiliar	109,09	133,27	0,00	48,63	0,00	133,27
TOTAL PLANTA	**109,09**	**133,27**	**0,00**	**48,63**	**0,00**	**133,27**

EL PRESENTE DOCUMENTO ES COPIA DE SU ORIGINAL DEL QUE ES AUTOR EL ARQUITECTO D. JUAN RAMÓN MONTOYA MOLINA SU UTILIZACIÓN TOTAL O PARCIAL ASÍ COMO CUALQUIER FUNCIONAMIENTO CONTRARIO A LO EXPRESADO, SIN LA PREVIA AUTORIZACIÓN EXPRESA DEL AUTOR, QUEDANDO EN TODO CASO PROHIBIDA CUALQUIER MODIFICACIÓN AJENA AL CITADO ARQUITECTO. "REAL DECRETO LEGISLATIVO 1/1996, DE 12 DE ABRIL, POR EL QUE SE APRUEBA EL TEXTO REFUNDIDO DE LA LEY DE PROPIEDAD INTELECTUAL, REGULARIZANDO, ACLARANDO Y ARMONIZANDO LAS DISPOSICIONES LEGALES VIGENTES SOBRE LA MATERIA"

arquitecto
MONTOYA MOLINA
urb. hacienda san fernando, c/calipso, 14
29630 benalmádena - málaga
tel.: 952 56 90 88 - fax: 952 56 82 98
www.montoyamolina.com - arquitectos@montoyamolina.com

Proyecto:
PROYECTO EJECUCIÓN VIVIENDA UNIFAMILIAR AISLADA

Dirección:
P 02 URB. RANCHO SANTA MÓNICA , BENALMÁDENA MÁLAGA

Promotor:
PAUL KENYON

Fecha: MAYO 2025

Ref: 009-2024

Plano:
Planos de Planta: Cotas Planta Alta


Escala: 1:100

Nº plano: 3D-04

N

Arquitecto:
Juan Ramón
Montoya Molina

EL PRESENTE DOCUMENTO ES COPIA DE SU ORIGINAL DEL QUE ES AUTOR EL ARQUITECTO D. JUAN RAMÓN MONTOYA MOLINA. SU UTILIZACIÓN TOTAL O PARCIAL, ASÍ COMO CUALQUIER REPRODUCCIÓN O COPIA, REQUERIRÁ LA PREVIA AUTORIZACIÓN EXPRESA DE SU AUTOR, DEBIENDO EN TODO CASO FIGURAR LA CORRESPONDIENTE CITA DE AUTOR EN CASO DE PUBLICACIÓN O DIFUSIÓN"

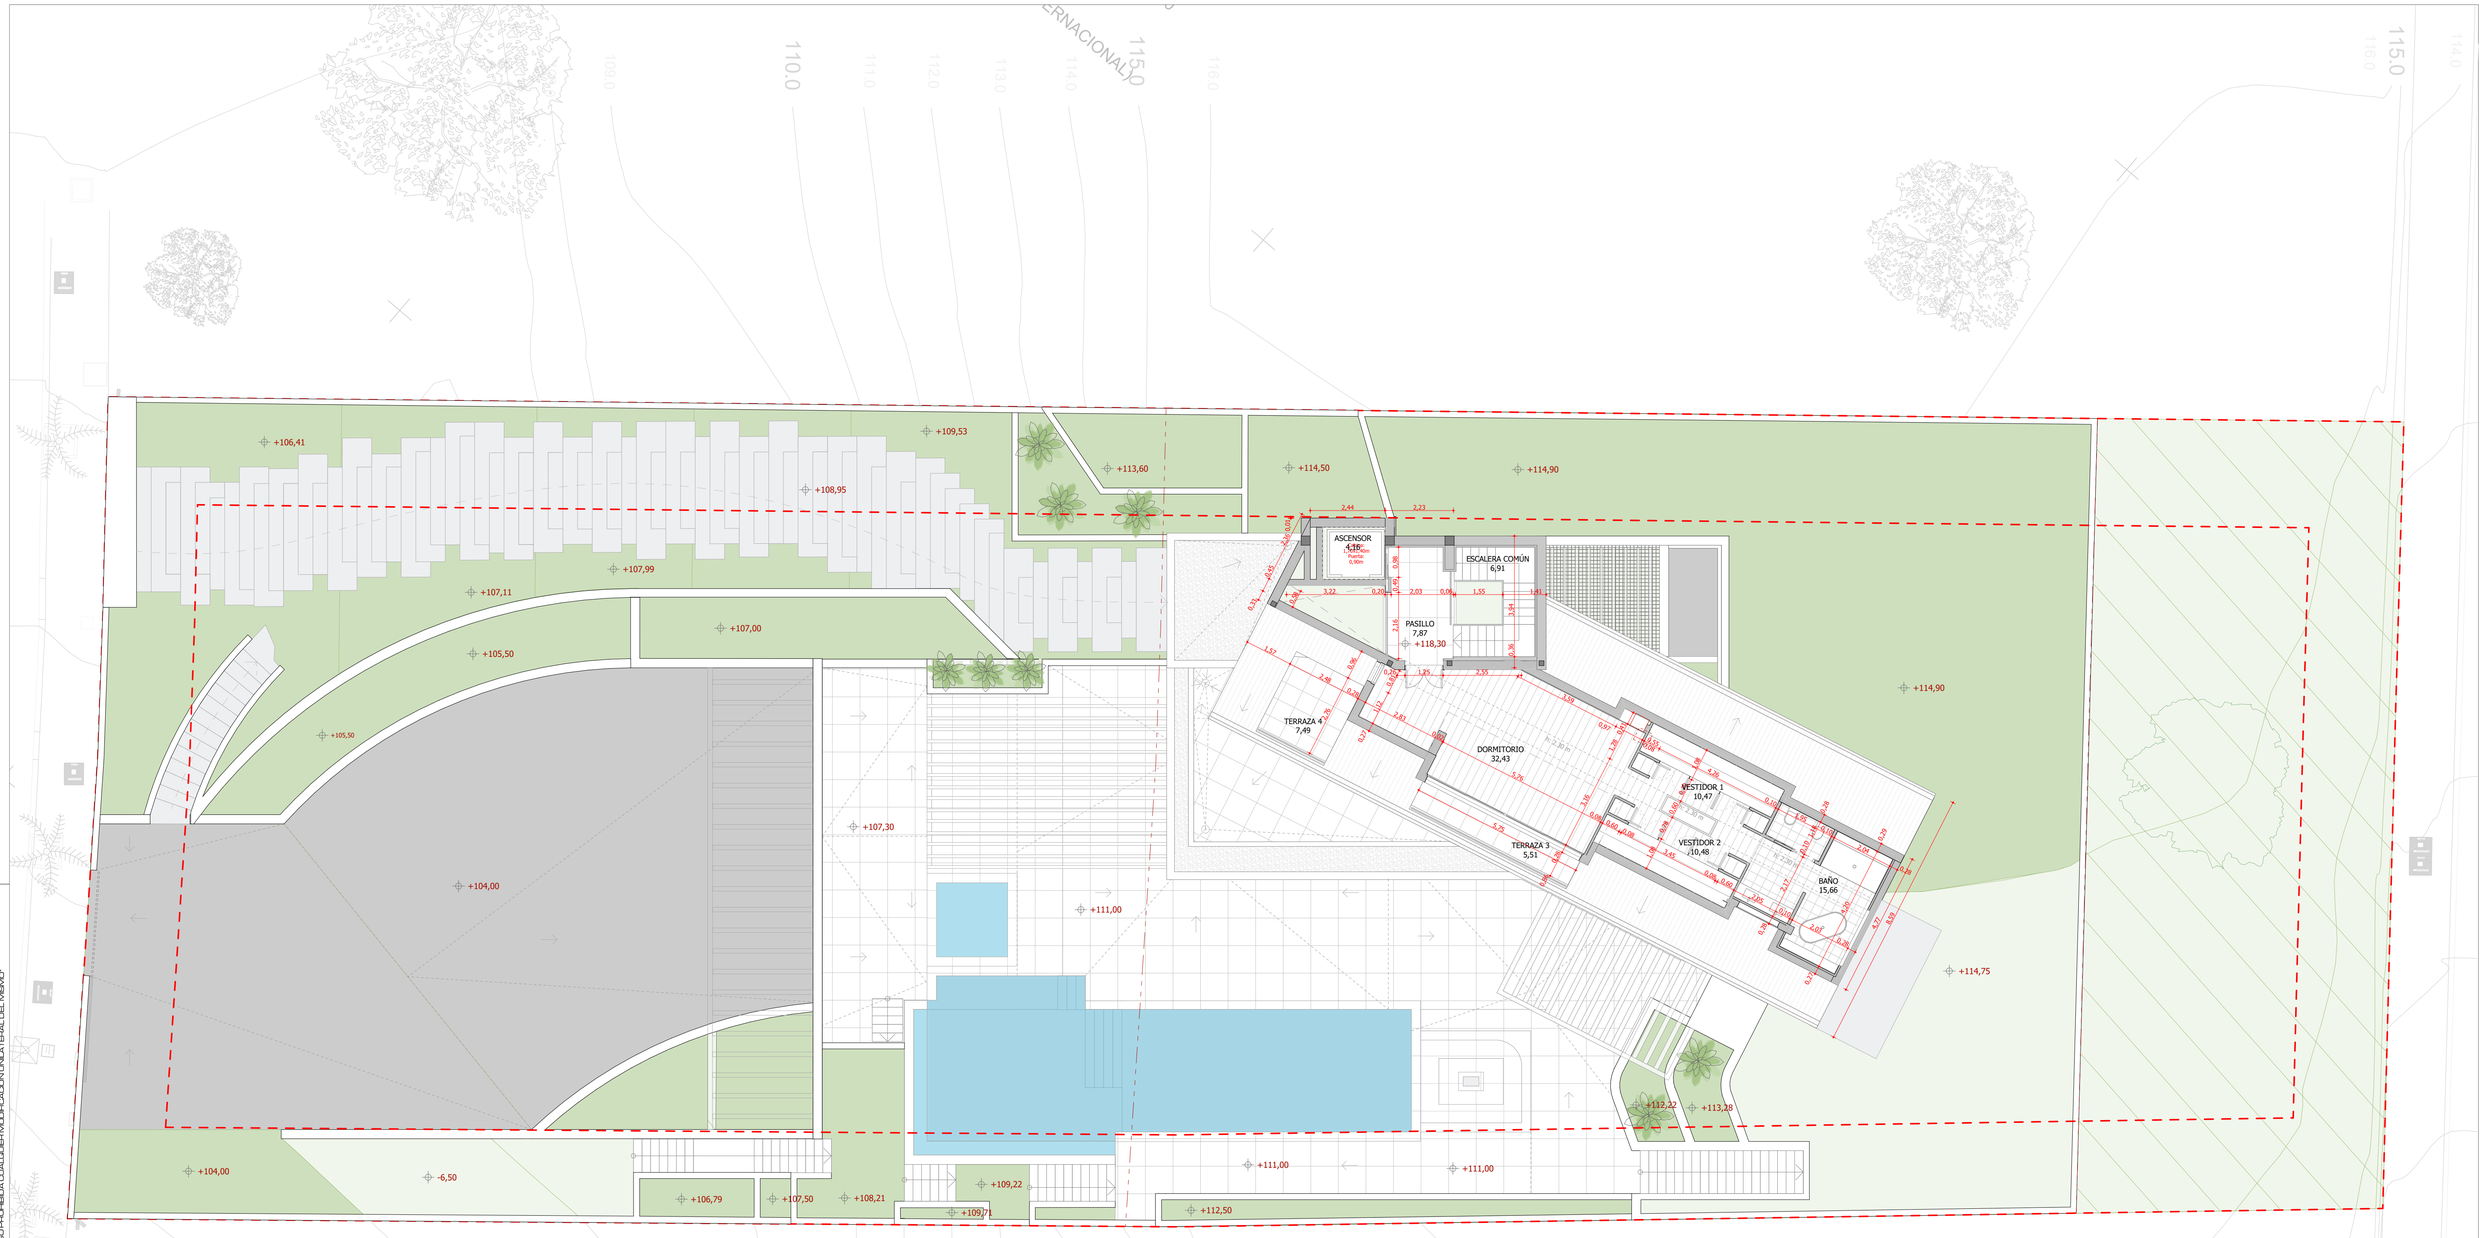

PLANTA BAJO CUBIERTA	SUP. UTIL CERRADA	SUP. CONSTRUIDA CERRADA (A)	SUP. CONSTRUIDA ABIERTA (B. Cerrada por tres lados)	SUP. CONSTRUIDA ABIERTA (C. cerrada por uno o dos lados)	SUP. CONSTRUIDA DESCUBIERTA (D. Terrazas y azoteas)	SUP. CONSTRUIDA (A+50%B+50%C)
Vivienda unifamiliar aislada						
Ascensor	4,16					
Pasillo	7,87					
Dormitorio Ppal	32,43					
Vestidor 1	10,47					
Vestidor 2	10,48					
Baño Ppal.	15,66					
Total vivienda unifamiliar	81,07	114,15	0,00	0,00	0,00	114,15
TOTAL PLANTA	81,07	114,15	0,00	0,00	0,00	114,15
TOTAL EDIFICIO	719,83	870,59	40,28	113,95	0,00	890,73

arquitecto
MONTOYA MOLINA
urb. hacienda san fernando, c/calpino, 14
29630 benalmádena - málaga
tel.: 952 56 90 86 - fax: 952 56 82 98
www.montoyamolina.com - arquitectos@montoyamolina.com

Proyecto:
PROYECTO EJECUCIÓN VIVIENDA UNIFAMILIAR AISLADA

Dirección:
P 02 URB. RANCHO SANTA MÓNICA , BENALMÁDENA MÁLAGA

Promotor:
PAUL KENYON

Fecha: MAYO 2025

Ref: 009-2024

Arquitecto:
Juan Ramón
Montoya Molina

Plano:
Planos de Planta: Cotas Planta Bajo Cubierta

Escala: 1:100

Nº plano: 3D-05

EL PRESENTE DOCUMENTO ES COPIA DE SU ORIGINAL DEL QUE ES AUTOR EL ARQUITECTO D. JUAN RAMÓN MONTOYA MOLINA SU UTILIZACIÓN TOTAL O PARCIAL ASÍ COMO CUALQUIER REPRODUCCIÓN O DISEÑO A TERCEROS, REQUIERE LA PREVIA AUTORIZACIÓN EXPRESA DEL AUTOR, QUEDANDO EN TODO CASO PROHIBIDO CUALQUIER MODIFICACIÓN TOTAL O PARCIAL DEL MISMO

+106,41
+109,53
+113,60
+114,50
+114,90
+108,95
3,09
4,90
0,64
1,61
2,20
+122,00
+121,15
+107,99
+107,11
+107,00
5,71
+105,50
+114,90
14,29
+105,50
+107,30
5,29
32,28
+104,00
+111,00
+114,75
+112,22
+113,28
+104,00
+104,50
+106,79
+107,50
+108,21
+109,22
+109,71
+111,00
+111,00
+112,50

arquitecto
MONTOYA MOLINA

urb. hacienda san fernando, c/calipso, 14
29630 benalmádena - málaga
tel.: 952 56 90 86 - fax: 952 56 82 98
www.montoyamolina.com - arquitectos@montoyamolina.com

Proyecto:
PROYECTO EJECUCIÓN VIVIENDA UNIFAMILIAR AISLADA

Dirección:
P 02 URB. RANCHO SANTA MÓNICA , BENALMÁDENA MÁLAGA

Promotor:
PAUL KENYON

Fecha:
MAYO 2025

Ref:
009-2024

Plano:
Planos de Planta: Cotas Planta Cubierta

Escala: 1:100

Nº plano: 3D-06

N

Arquitecto:
Juan Ramón
Montoya Molina