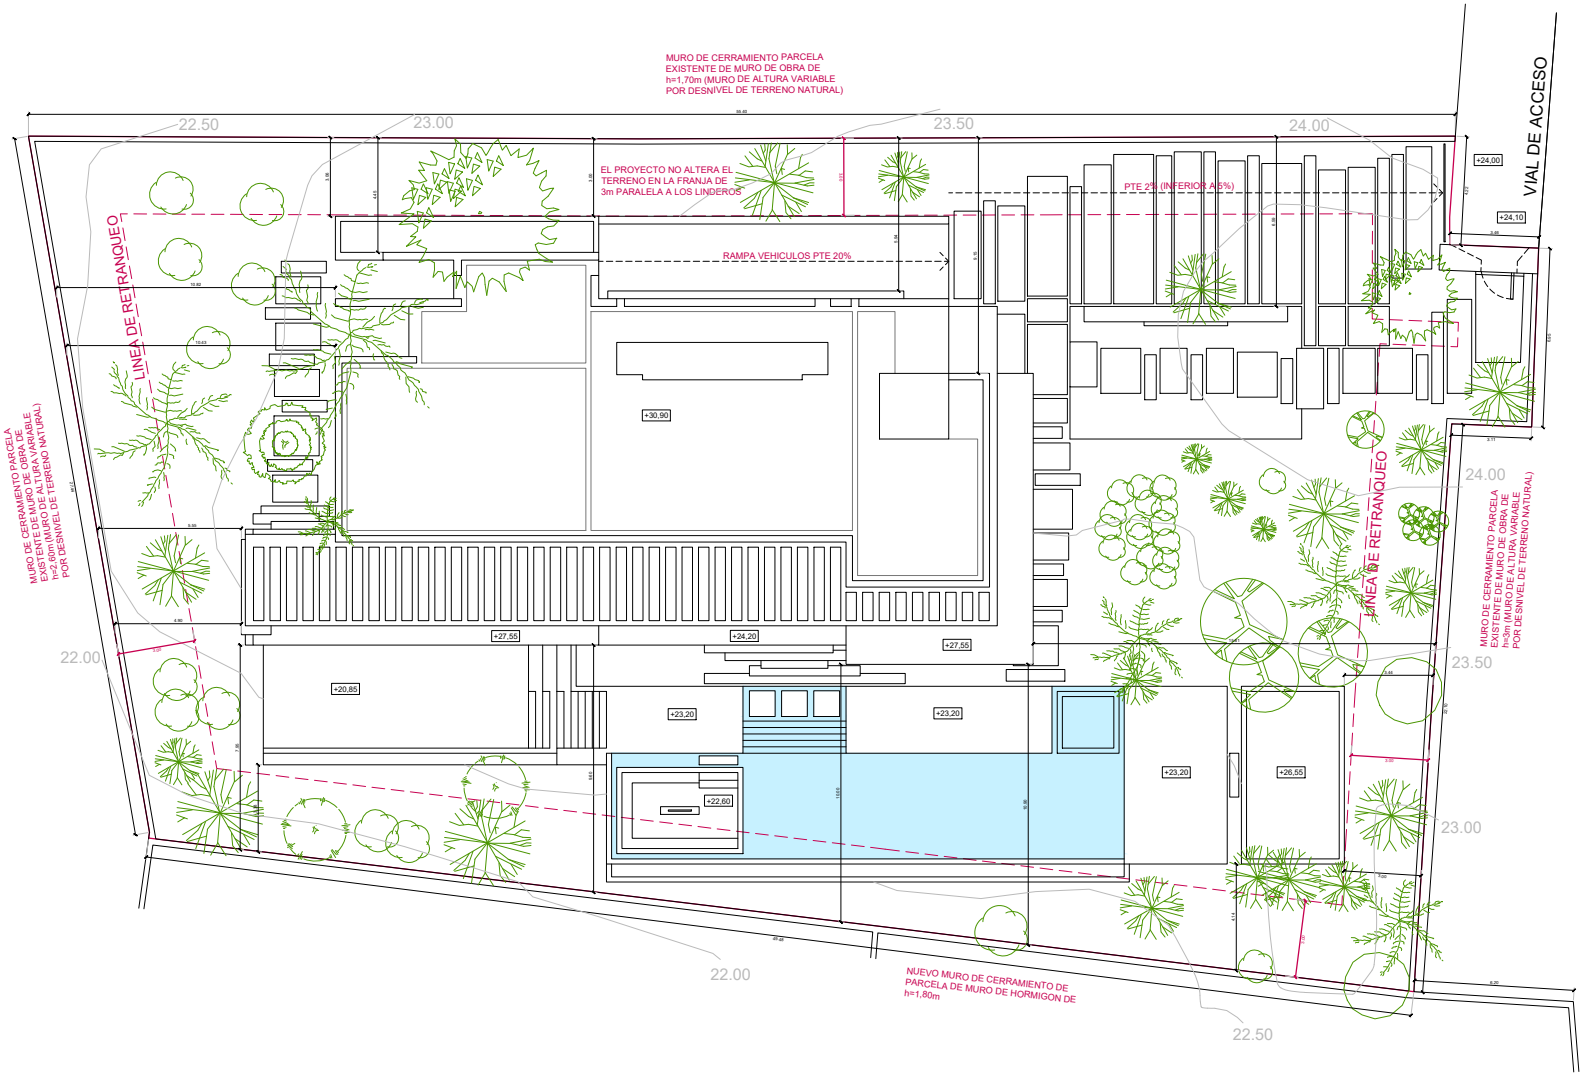

EMPLAZAMIENTO
SITE LAYOUT

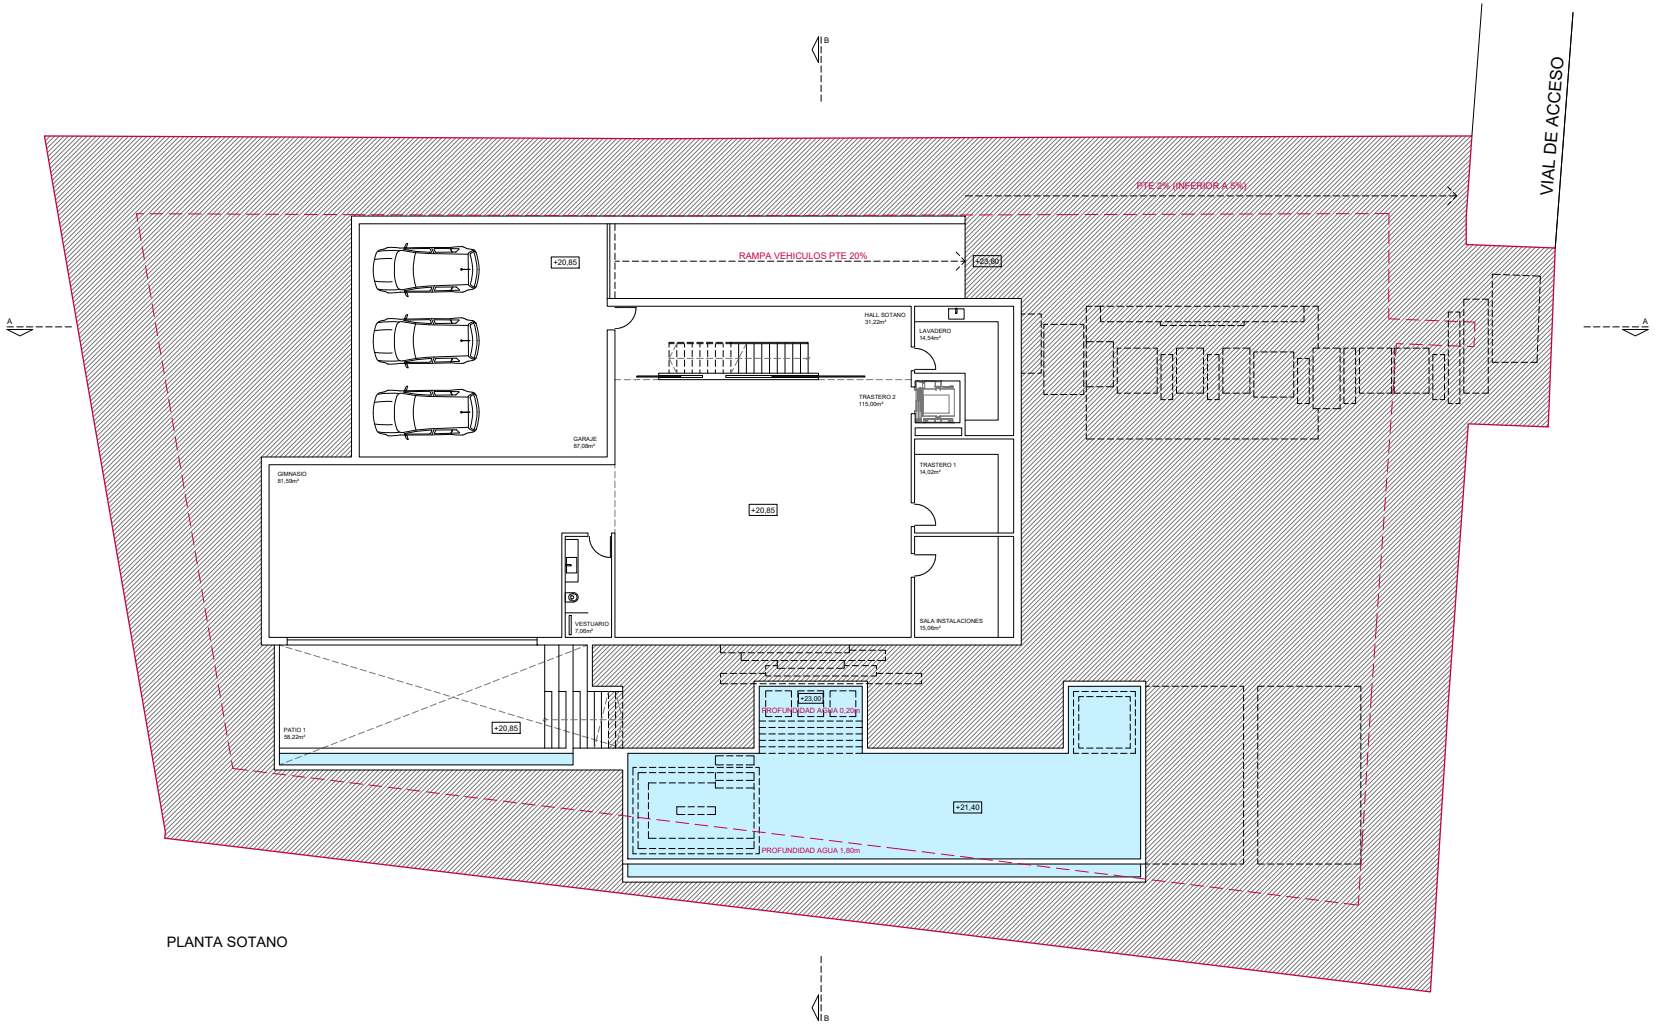

PLANTA SOTANO

SOTANO
LOWER LEVEL

0 1 2 5 10

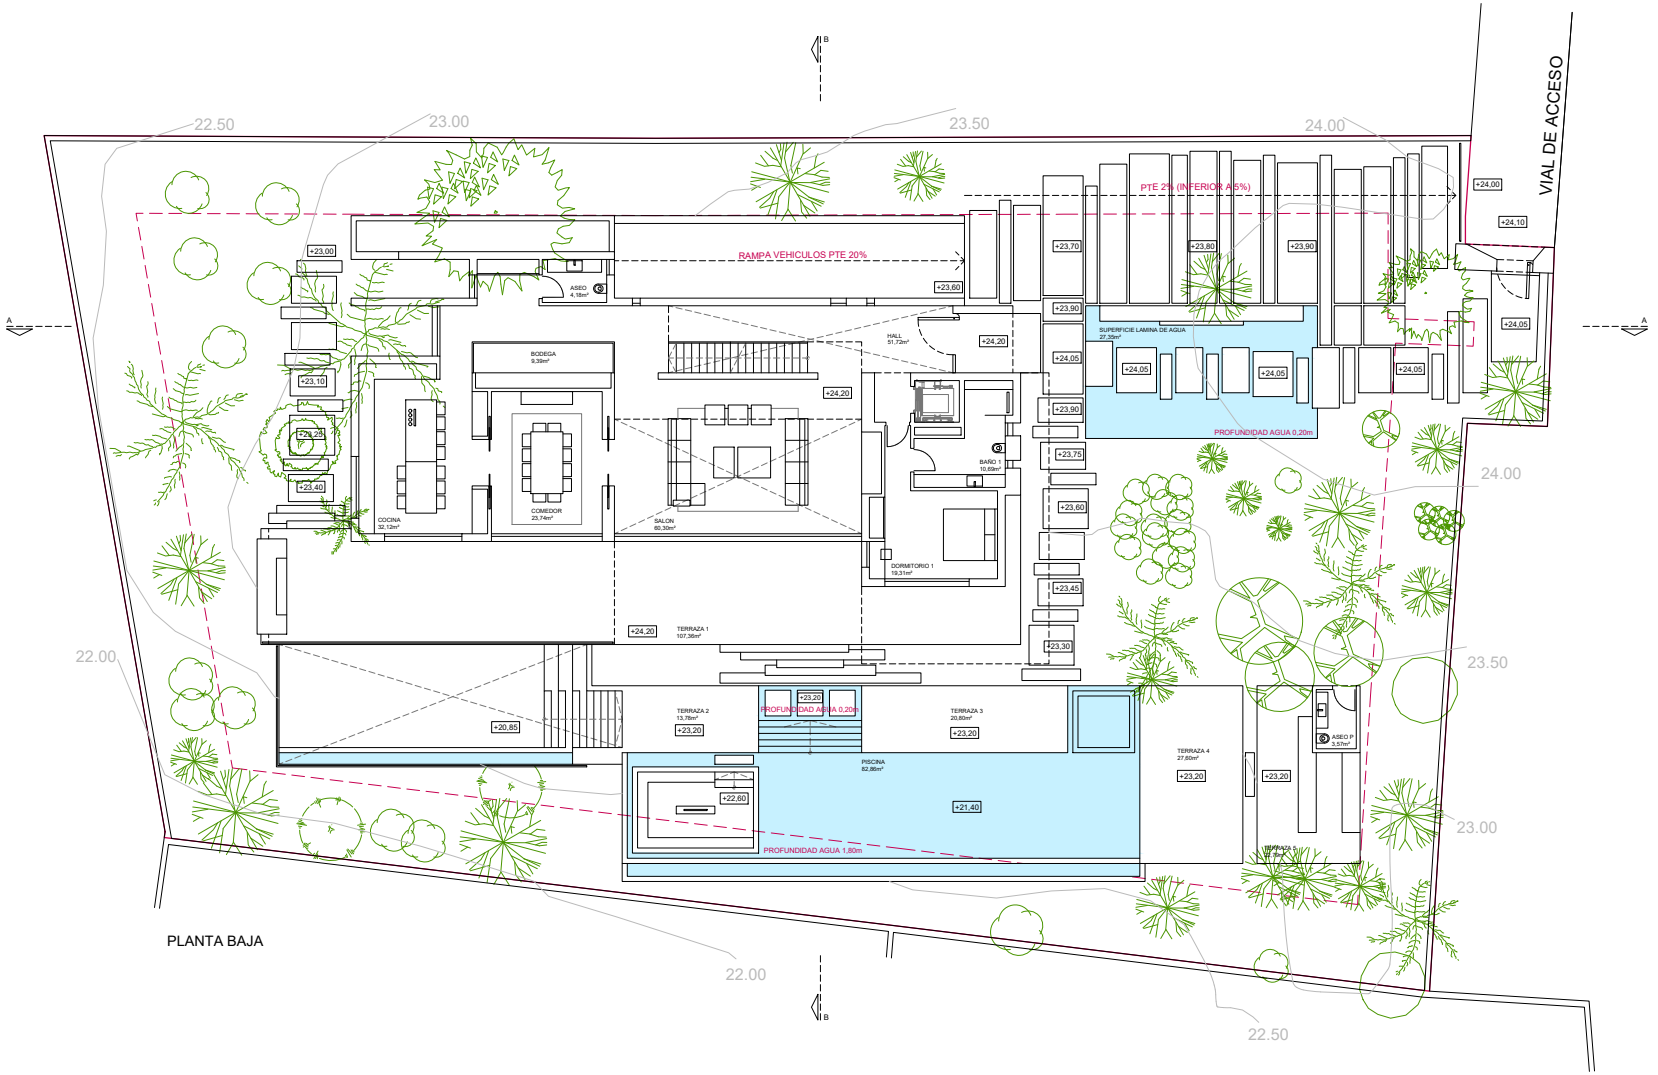

PLANTA BAJA

PLANTA BAJA
GROUND FLOOR

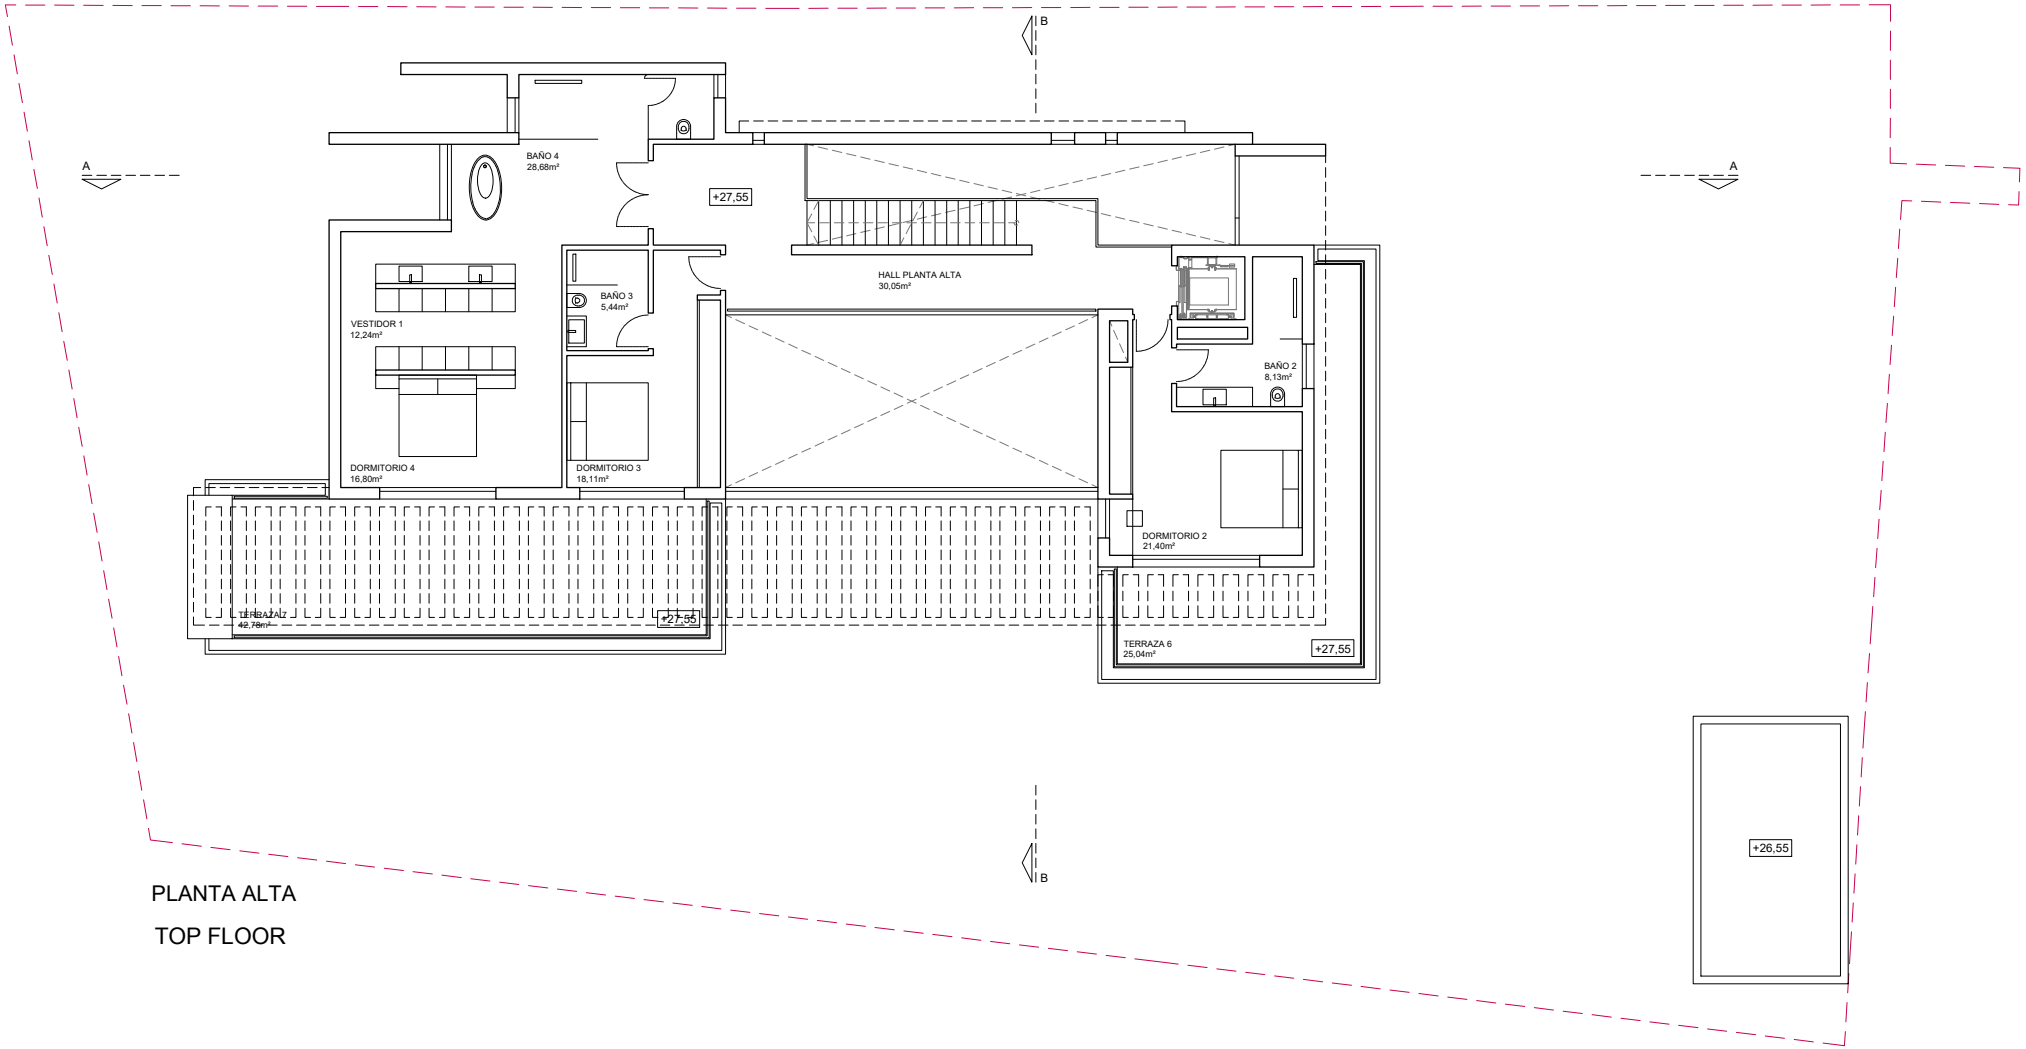

PLANTA ALTA

TOP FLOOR

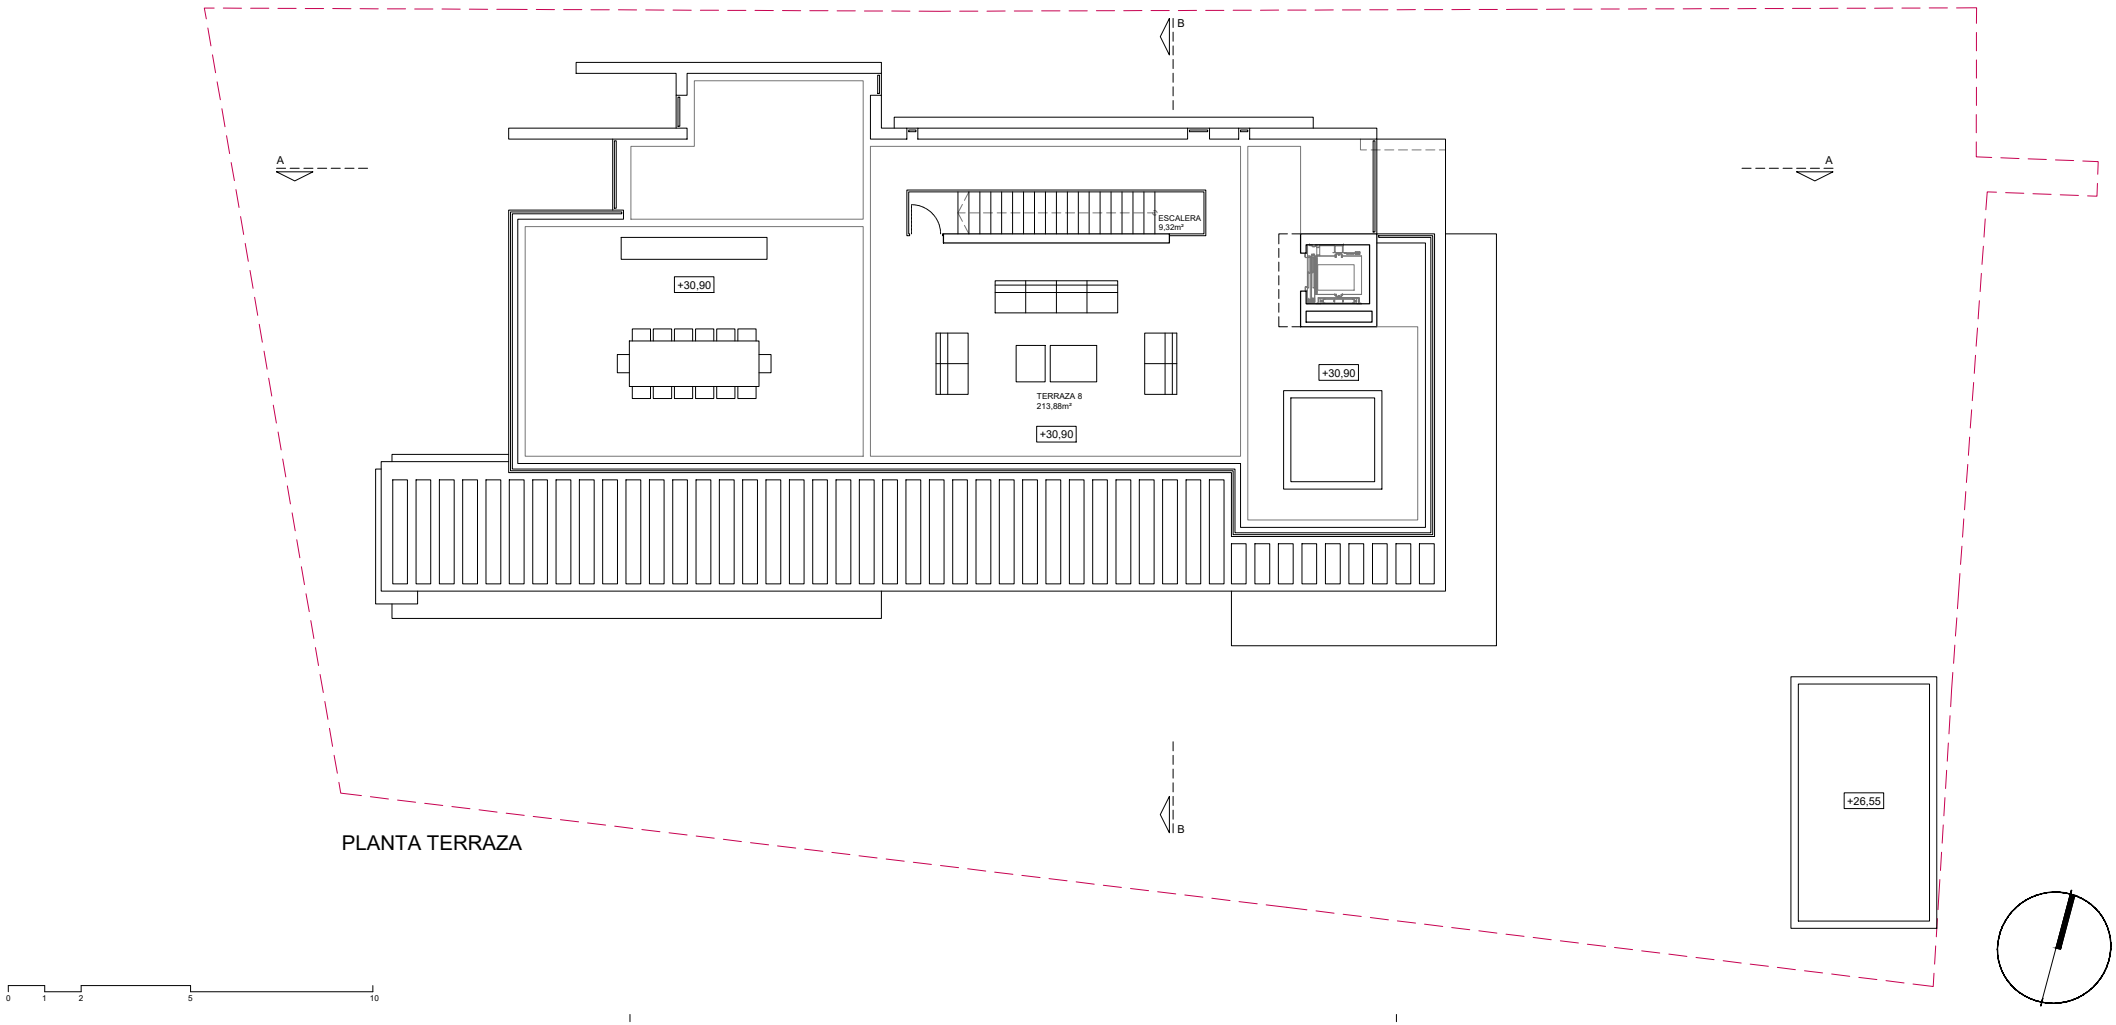

PLANTA TERRAZA