


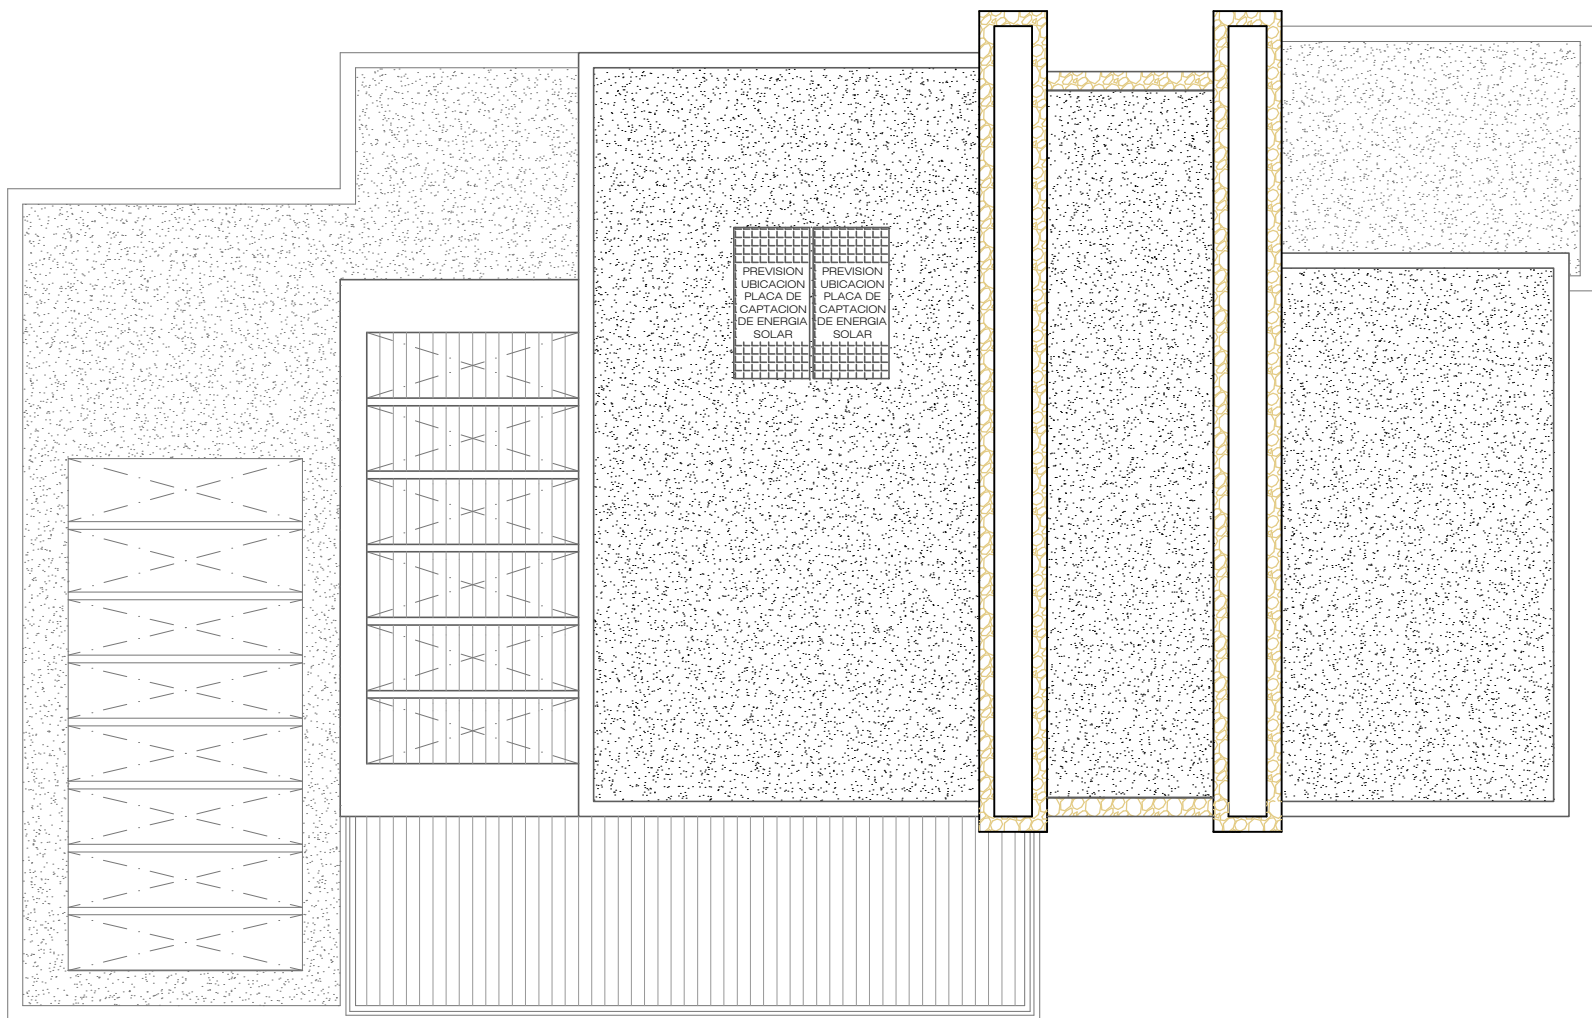


PROYECTO BÁSICO **MODIFICADO** DE:
VIVIENDA UNIFAMILIAR AISLADA Y PISCINA

PROMOTOR: EURO JAVEA PROJECTS, S.L.

SITUACIÓN: C/ PENYAPARDA, PROLG. 24 PARCELA 12. GARROFERAL JÁVEA (Alicante)

PLANO: PLANTA DE CUBIERTAS

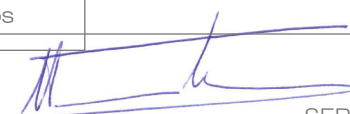Arq&Ectos  SERGIO TOMAS SIMO Arquitecto 8774			DICIEMBRE 2023		
Nº REF.	ESCALA	PLANO Nº			
192	1/100	A.2			