



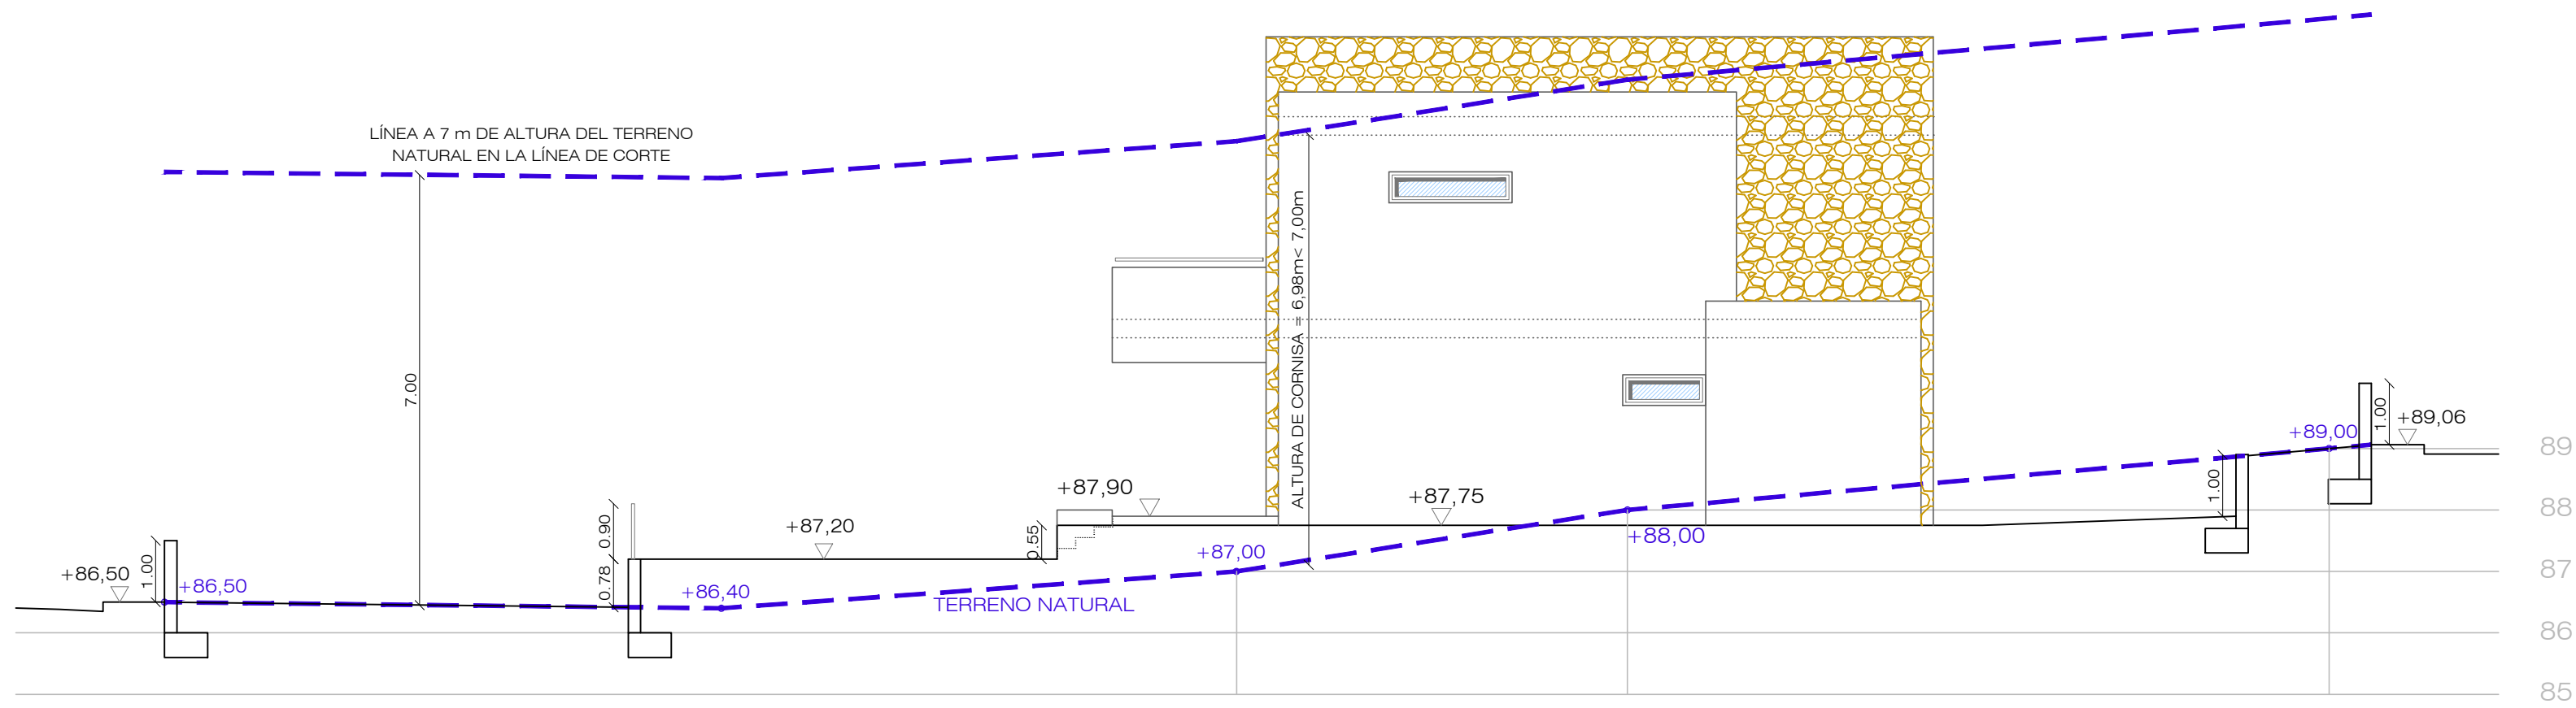

FACHADA LATERAL DERECHA

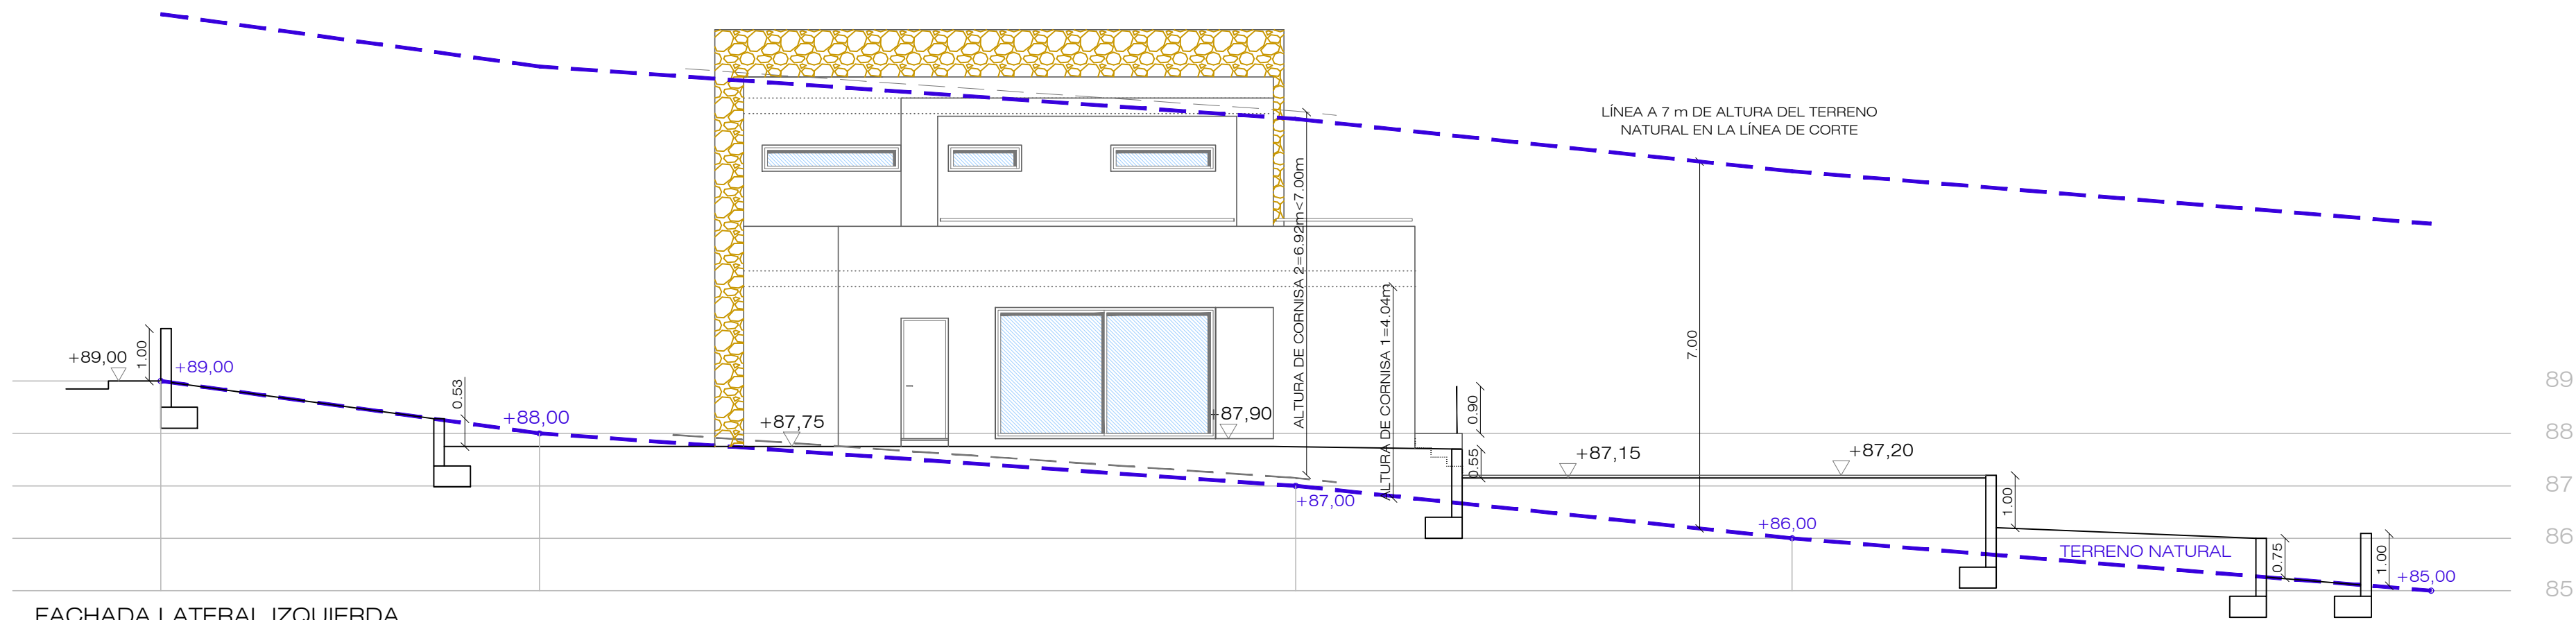

FACHADA LATERAL IZQUIERDA

PROYECTO BÁSICO MODIFICADO DE: VIVIENDA UNIFAMILIAR AISLADA Y PISCINA		
PROMOTOR: EURO JAVEA PROJECTS, S.L.		
SITUACIÓN: C/ PENYAPARDA, PROLG. 24 PARCELA 12. GARROFERAL JÁVEA (Alicante)		
PLANO: FACHADA LATERAL DERECHA Y FACHADA LATERAL IZQUIERDA		
Arq&Ectos SERGIO TOMAS SIMO Arquitecto 8774		DICIEMBRE 2023
Nº REF.	ESCALA	PLANO Nº
192	1/100	A.3.2