


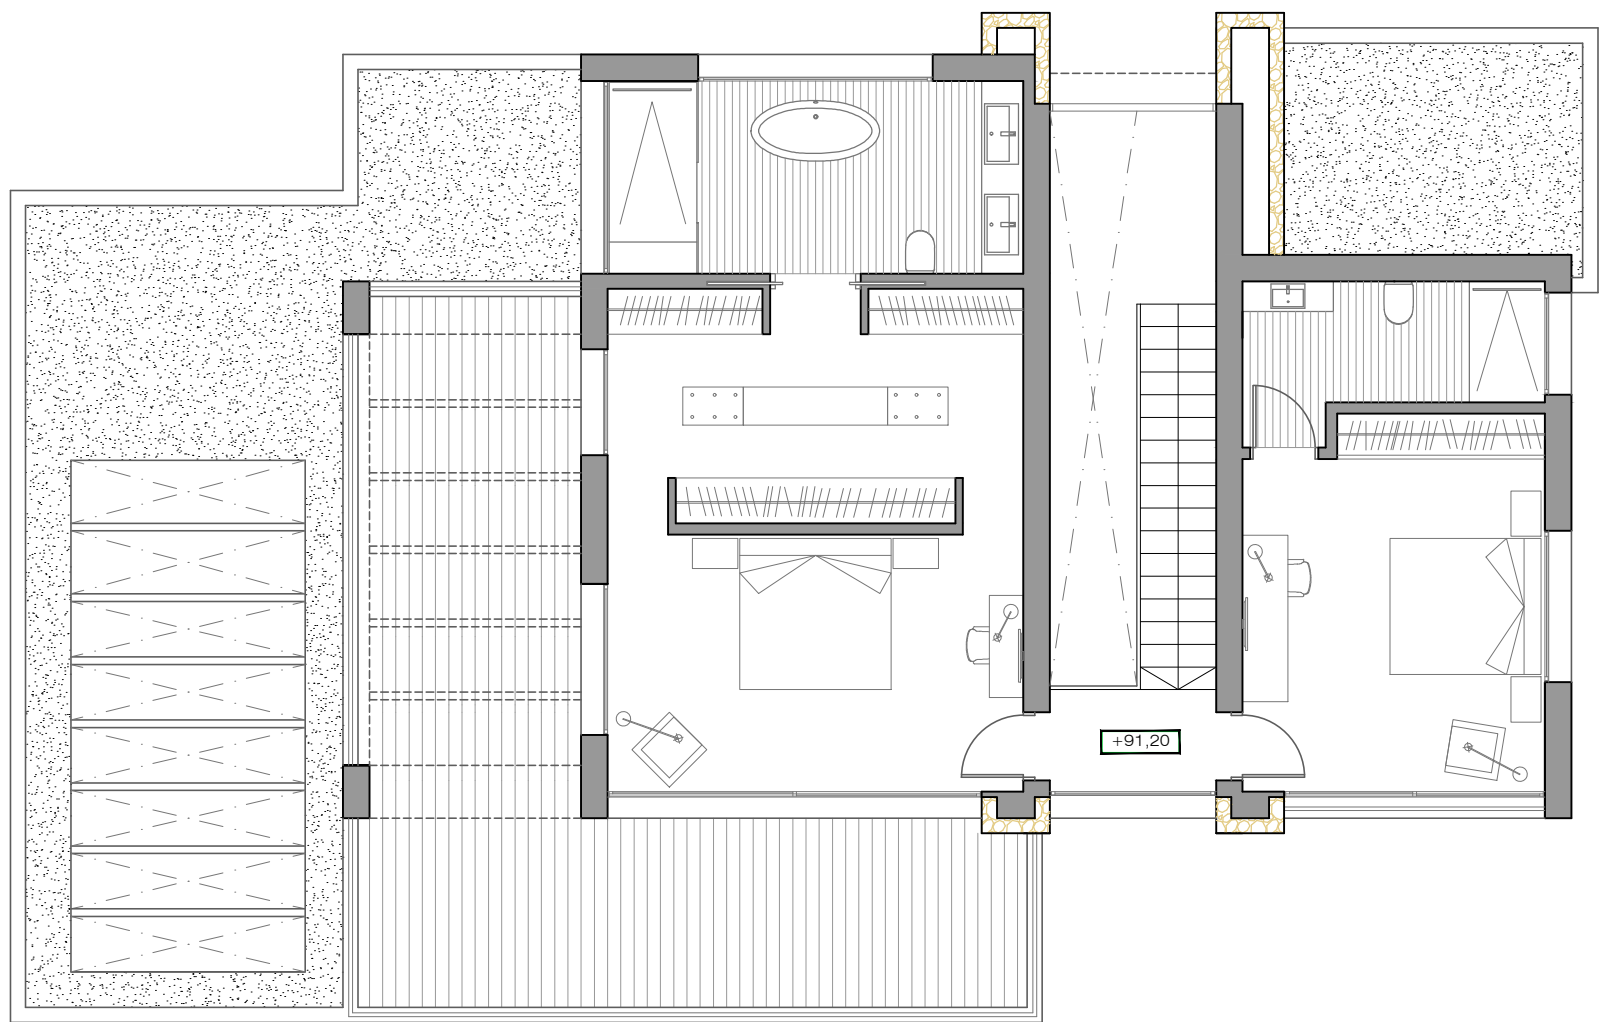


PROYECTO BÁSICO **MODIFICADO** DE:
VIVIENDA UNIFAMILIAR AISLADA Y PISCINA

PROMOTOR: EURO JAVEA PROJECTS, S.L.

SITUACIÓN: C/ PENYAPARDA, PROLG. 24 PARCELA 12. GARROFERAL JÁVEA (Alicante)

PLANO: DISTRIBUCION
PLANTA ALTA

Arq&Ectos

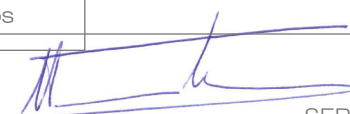
SERGIO TOMAS SIMO
Arquitecto 8774

DICIEMBRE 2023		
Nº REF.	ESCALA	PLANO Nº
192	1/100	A.1.2