



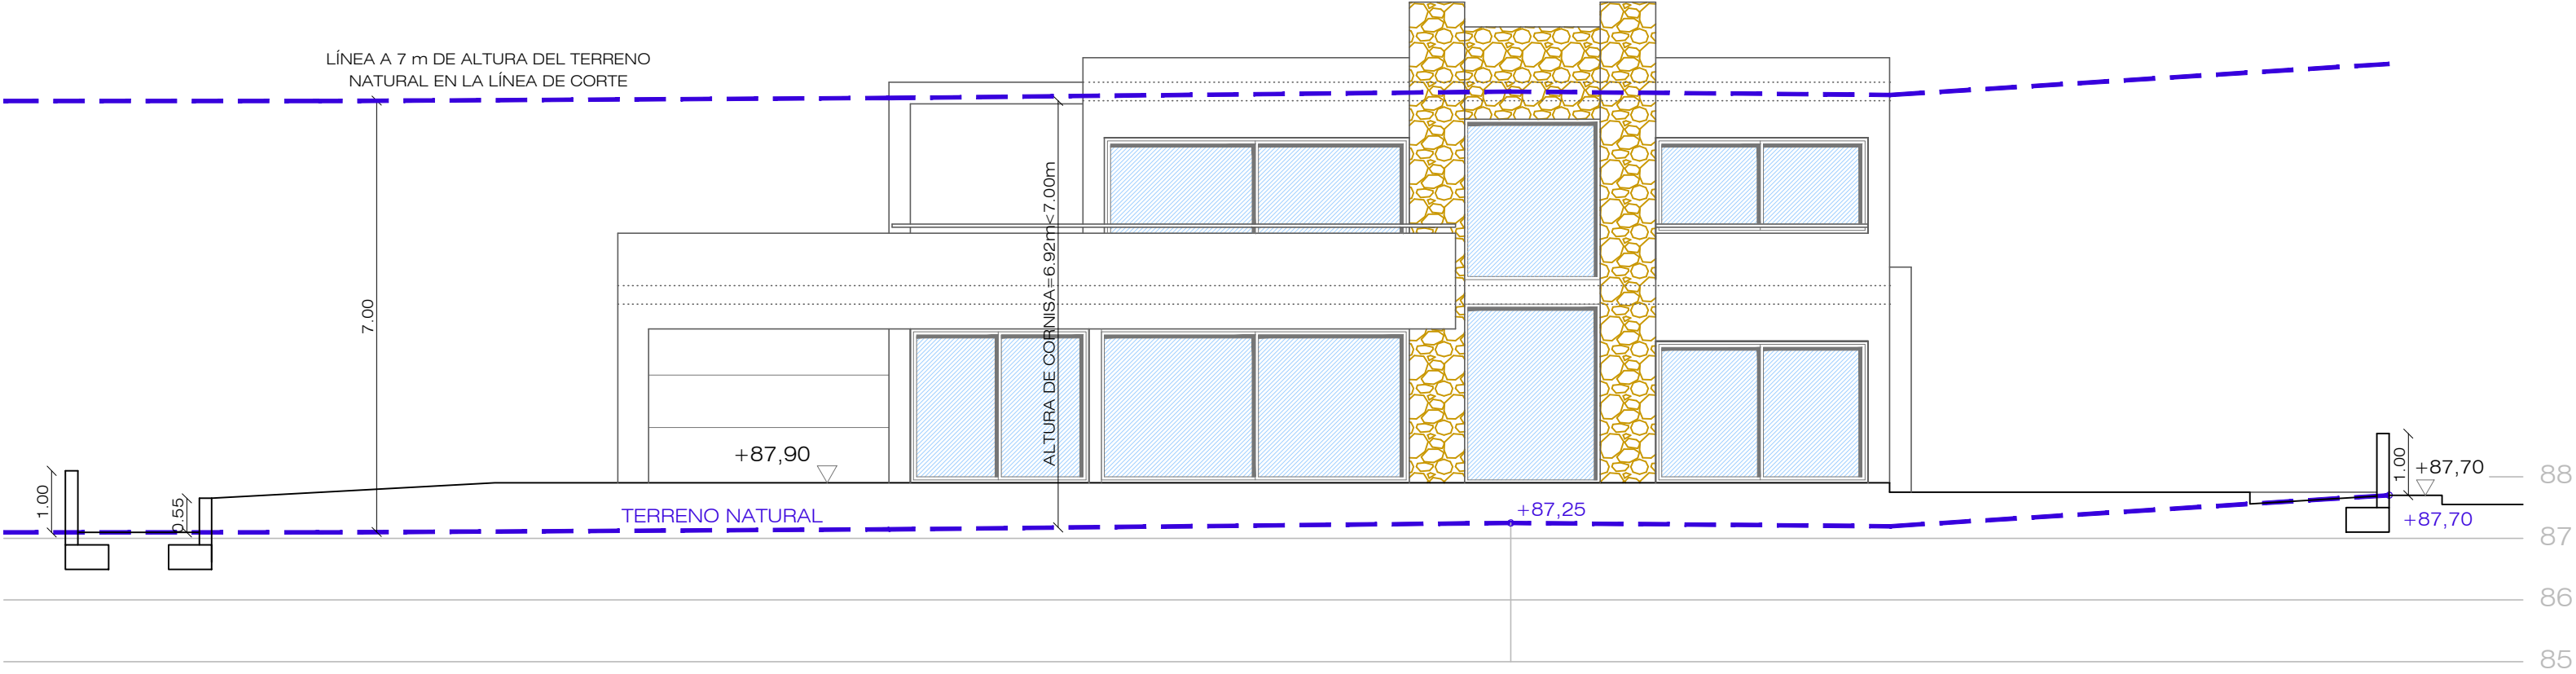

FACHADA PRINCIPAL

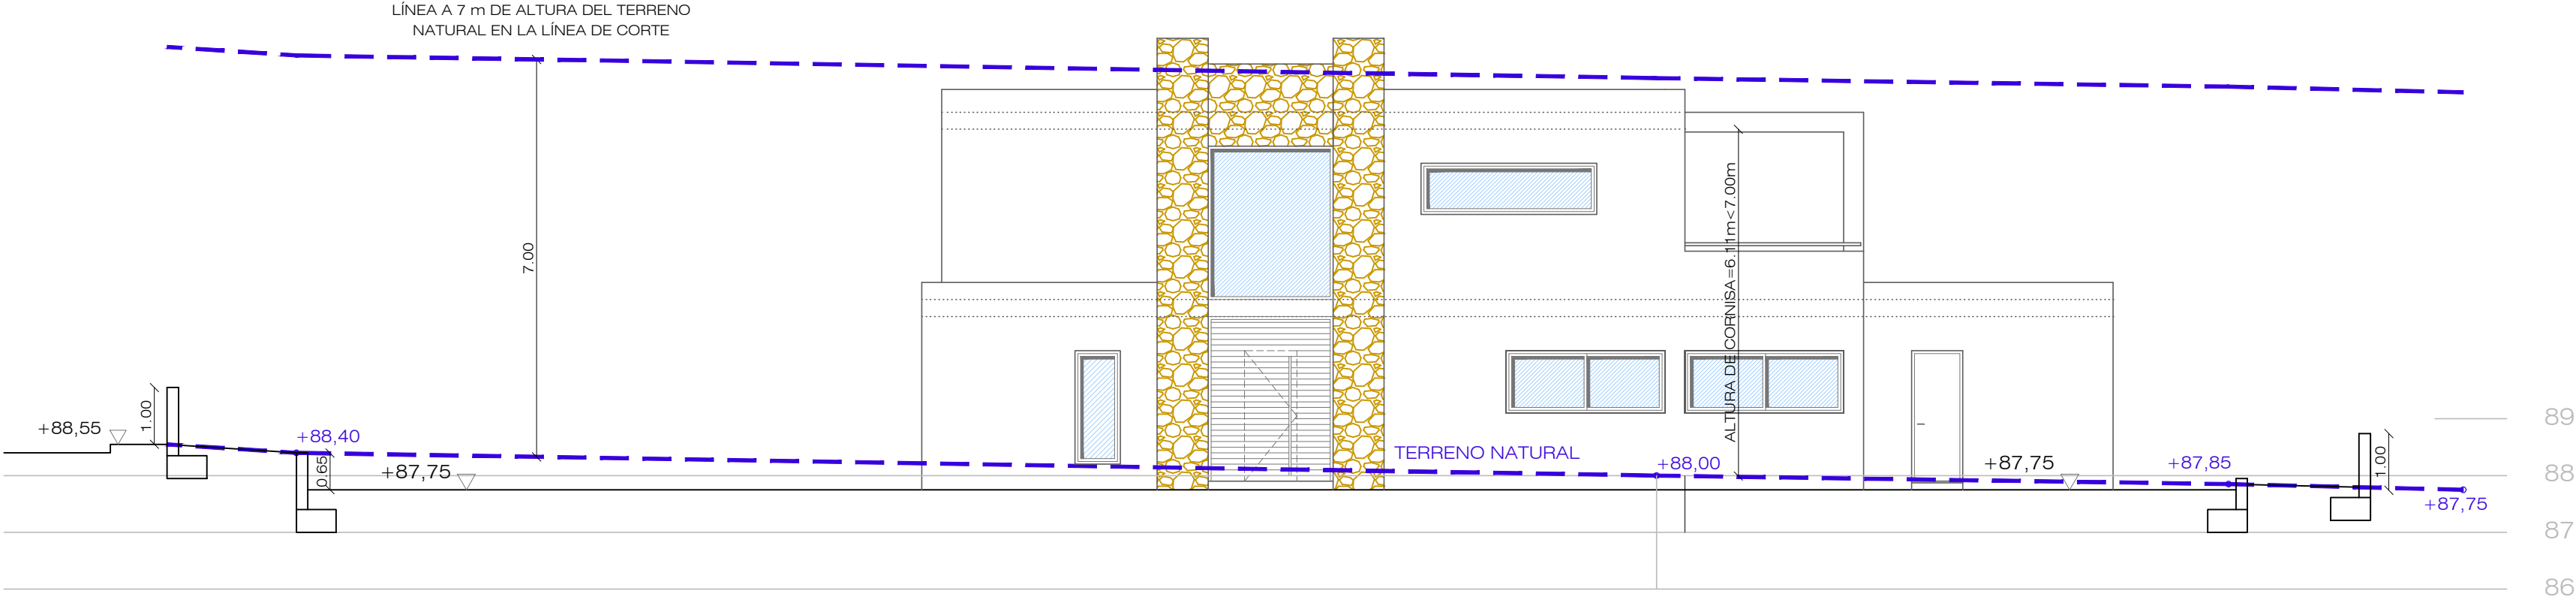

FACHADA ACCESO

PROYECTO BÁSICO MODIFICADO DE: VIVIENDA UNIFAMILIAR AISLADA Y PISCINA								
PROMOTOR: EURO JAVEA PROJECTS, S.L.								
SITUACIÓN: C/ PENYAPARDA, PROLG. 24 PARCELA 12. GARROFERAL JÁVEA (Alicante)								
PLANO: FACHADA PRINCIPAL Y FACHADA ACCESO								
Arq&Ectos SERGIO TOMAS SIMO Arquitecto 8774		DICIEMBRE 2023 <table><tr><td>Nº REF.</td><td>ESCALA</td><td>PLANO Nº</td></tr><tr><td>192</td><td>1/100</td><td>A.3.1</td></tr></table>	Nº REF.	ESCALA	PLANO Nº	192	1/100	A.3.1
Nº REF.	ESCALA	PLANO Nº						
192	1/100	A.3.1						