



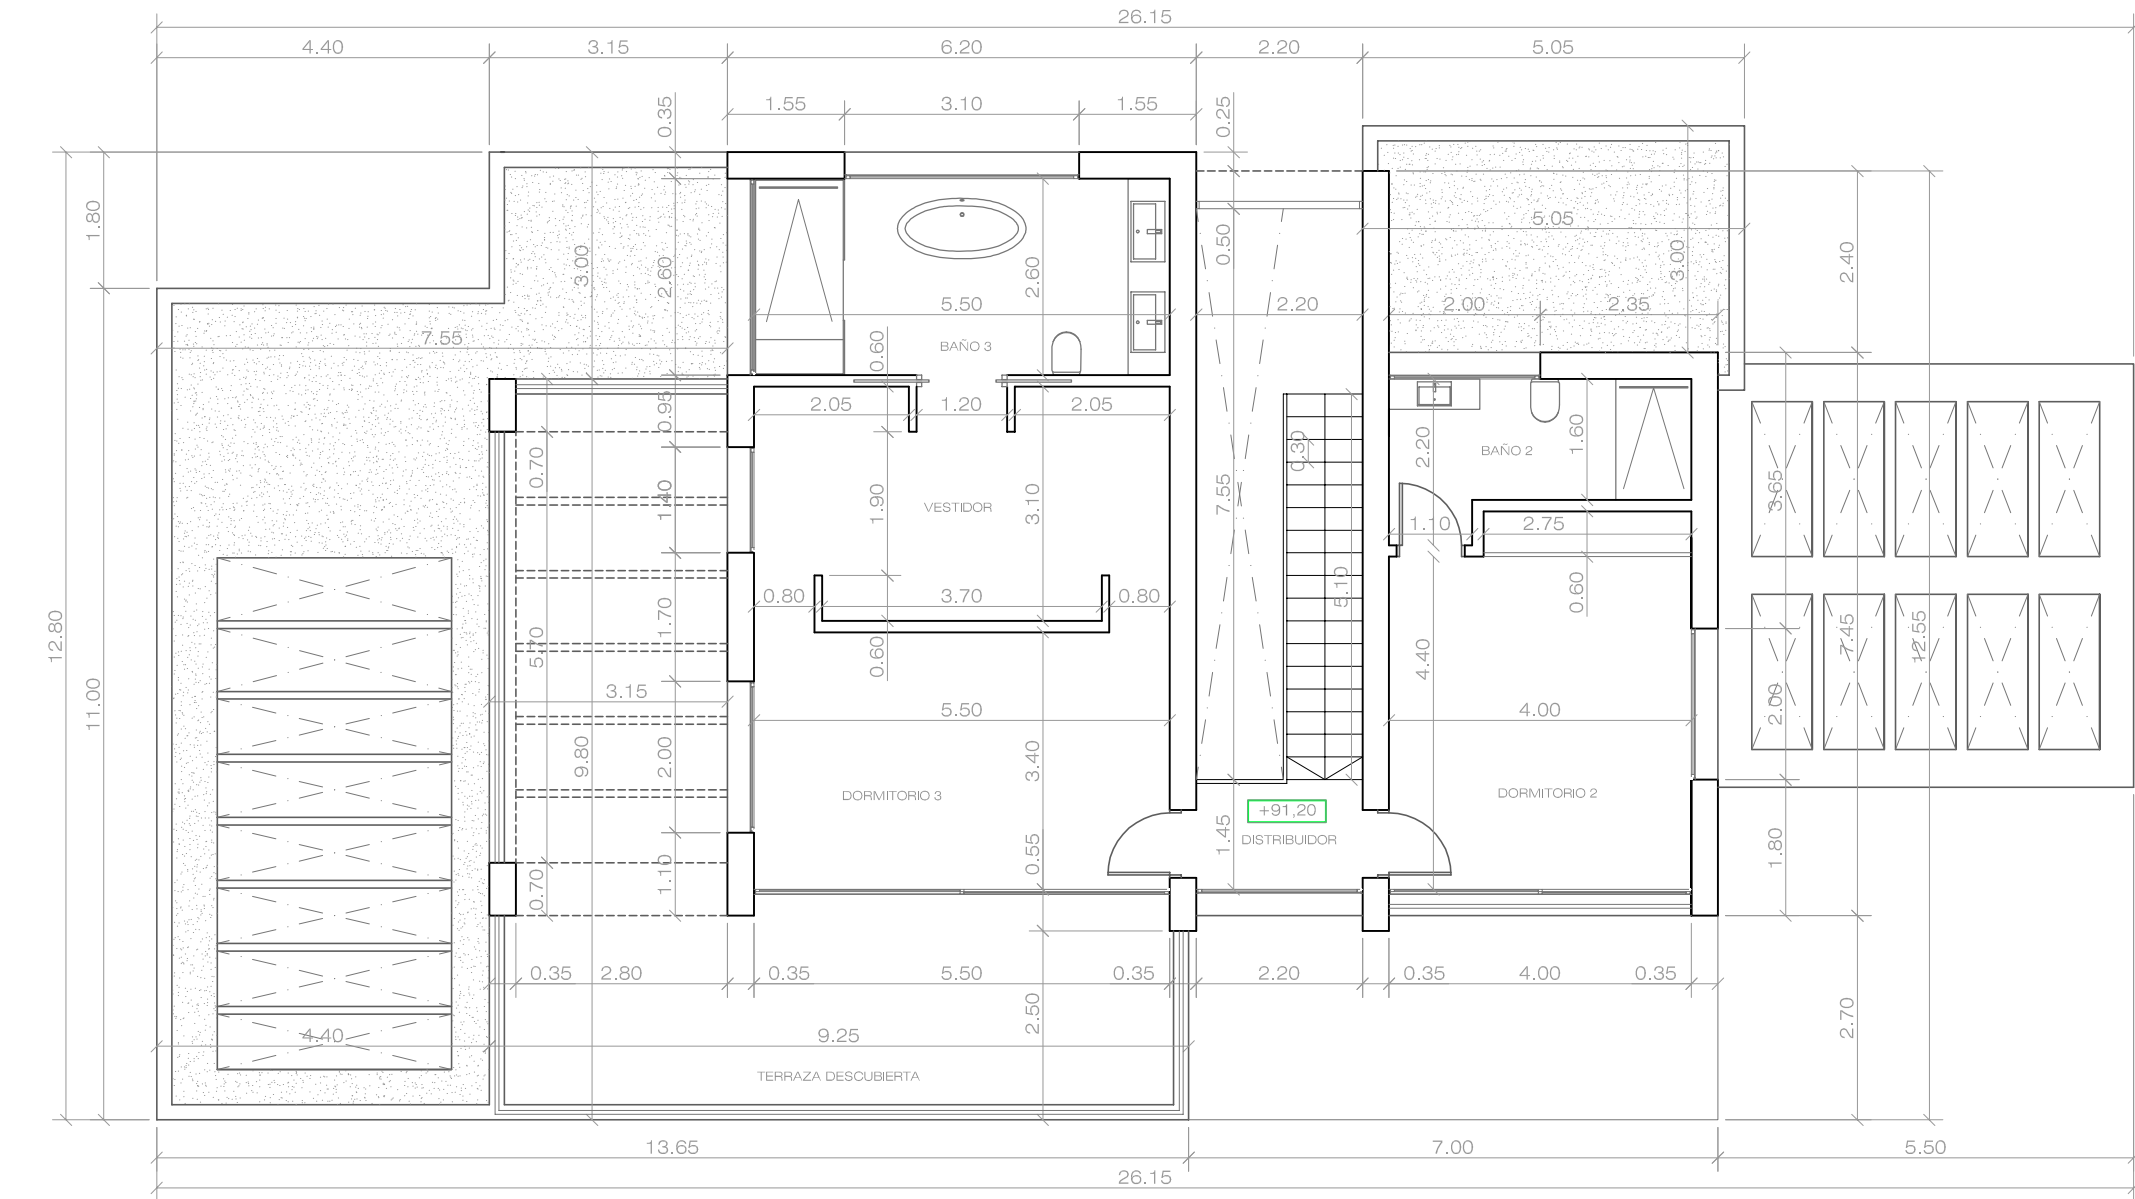

PLANTA ALTA

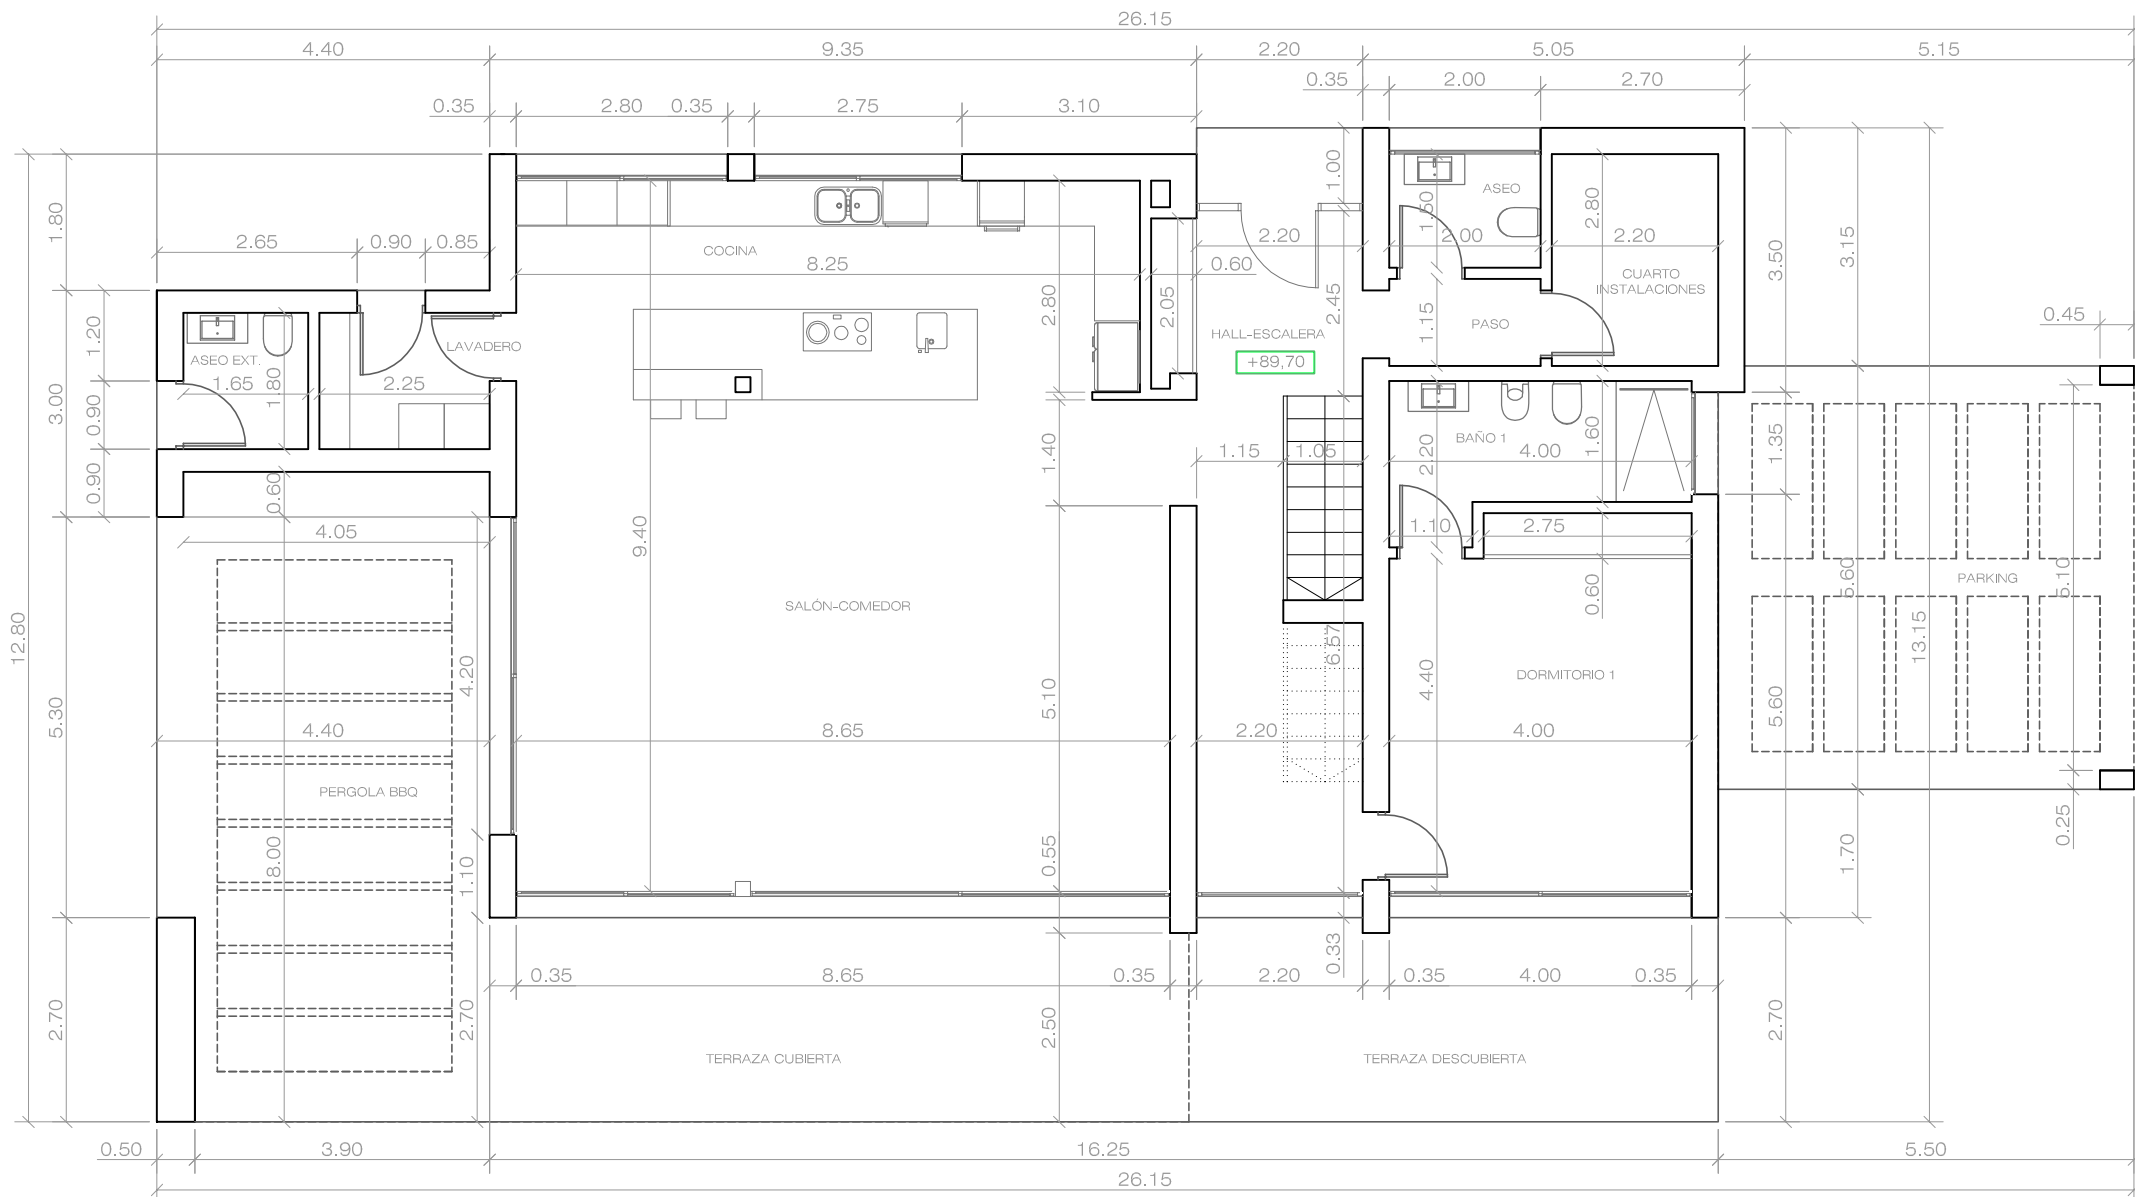

PLANTA BAJA

SUPERFICIE UTIL TOTAL (VIVIENDA + T. CUBIERTA)	263,39 m²
SUPERFICIE CONSTRUIDA TOTAL (VIV. + T. CUBIERTA)	320,45 m²
SUPERFICIE COMPUTABLE TOTAL (VIV. + T. CUBIERTA)	299,54 m²

CUADRO DE SUPERFICIES			
PLANTA ALTA			
DEPENDENCIAS	SUP. ÚTIL	SUP. CONS.	SUP. COMP.
DISTRIBUIDOR	3,19 m²		
DORMITORIO 2	19,25 m²		
BAÑO 2	7,06 m²		
DORMITORIO 3	18,70 m²		
VESTIDOR	17,05 m²		
BAÑO 3	14,30 m²		
TOTAL PLANTA ALTA	79,55 m²	102,51 m²	102,51 m²
TERRAZA DESCUBIERTA	42,30 m²	---	---

CUADRO DE SUPERFICIES			
PLANTA BAJA			
DEPENDENCIAS	SUP. ÚTIL	SUP. CONS.	SUP. COMP.
HALL- ESCALERA	21,12 m²		
PASO	2,30 m²		
ASEO	3,00 m²		
CUARTO DE INSTALACIONES	6,16 m²		
SALON-COMEDOR	56,20 m²		
COCINA	23,93 m²		
LAVADERO	4,05 m²		
DORMITORIO 1	19,25 m²		
BAÑO 1	7,06 m²		
ASEO EXTERIOR	2,97 m²		
TOTAL	146,04 m²	176,12 m²	176,12 m²
TERRAZA CUBIERTA - BBQ	37,80 m²	41,82 m²	50% 20,91 m²
TOTAL PLANTA BAJA	183,84 m²	217,94 m²	197,03 m²
PERGOLA TERRAZA - BBQ	20,98 m²	---	---
PERGOLA PARKING	30,00 m²	---	---
TERRAZA DESCUBIERTA DORM. 1	18,90 m²	---	---
PISCINA	54,25 m²	---	---

PROYECTO BÁSICO DE:
VIVIENDA UNIFAMILIAR AISLADA Y PISCINA

PROMOTOR: GERY-HERBERT ZEUNER

SITUACIÓN: C/ PENYAPARDA, PROLG. 24 PARCELA 12. GARROFERAL JÁVEA (Alicante)

PLANO: COTAS Y SUPERFICIES
PLANTA BAJA Y PLANTA ALTA

Arq&Ectos


SERGIO TOMÁS SIMO
Arquitecto 8774

192

1/100

A.1.2

NOV 2014

DIEMBRE 2014