




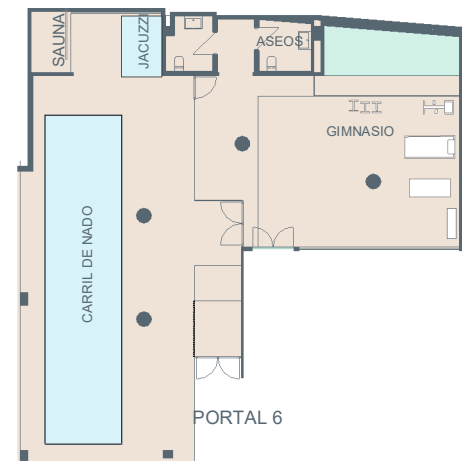


CARRIL DE NADO, SAUNA, JACUZZI, GIMNASIO

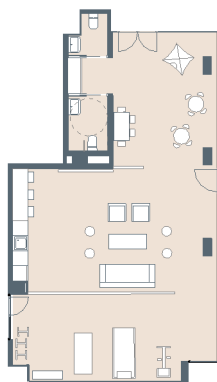


GIMNASIO Y LOCAL COMÚN

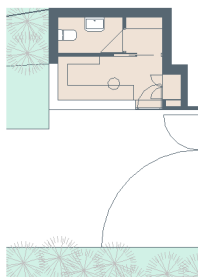

CONSERJERÍA Y ACCESO PEATONAL

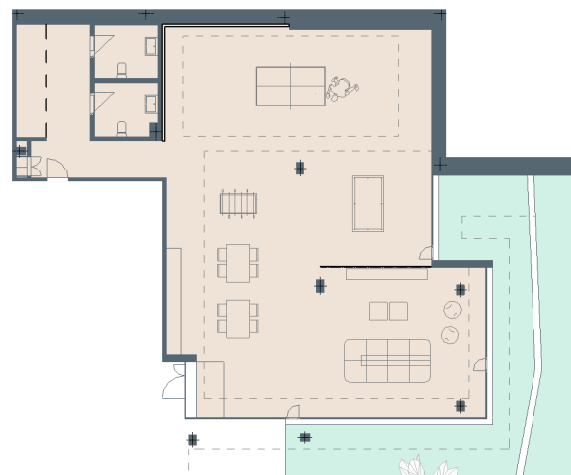

SALA COMUNIDAD

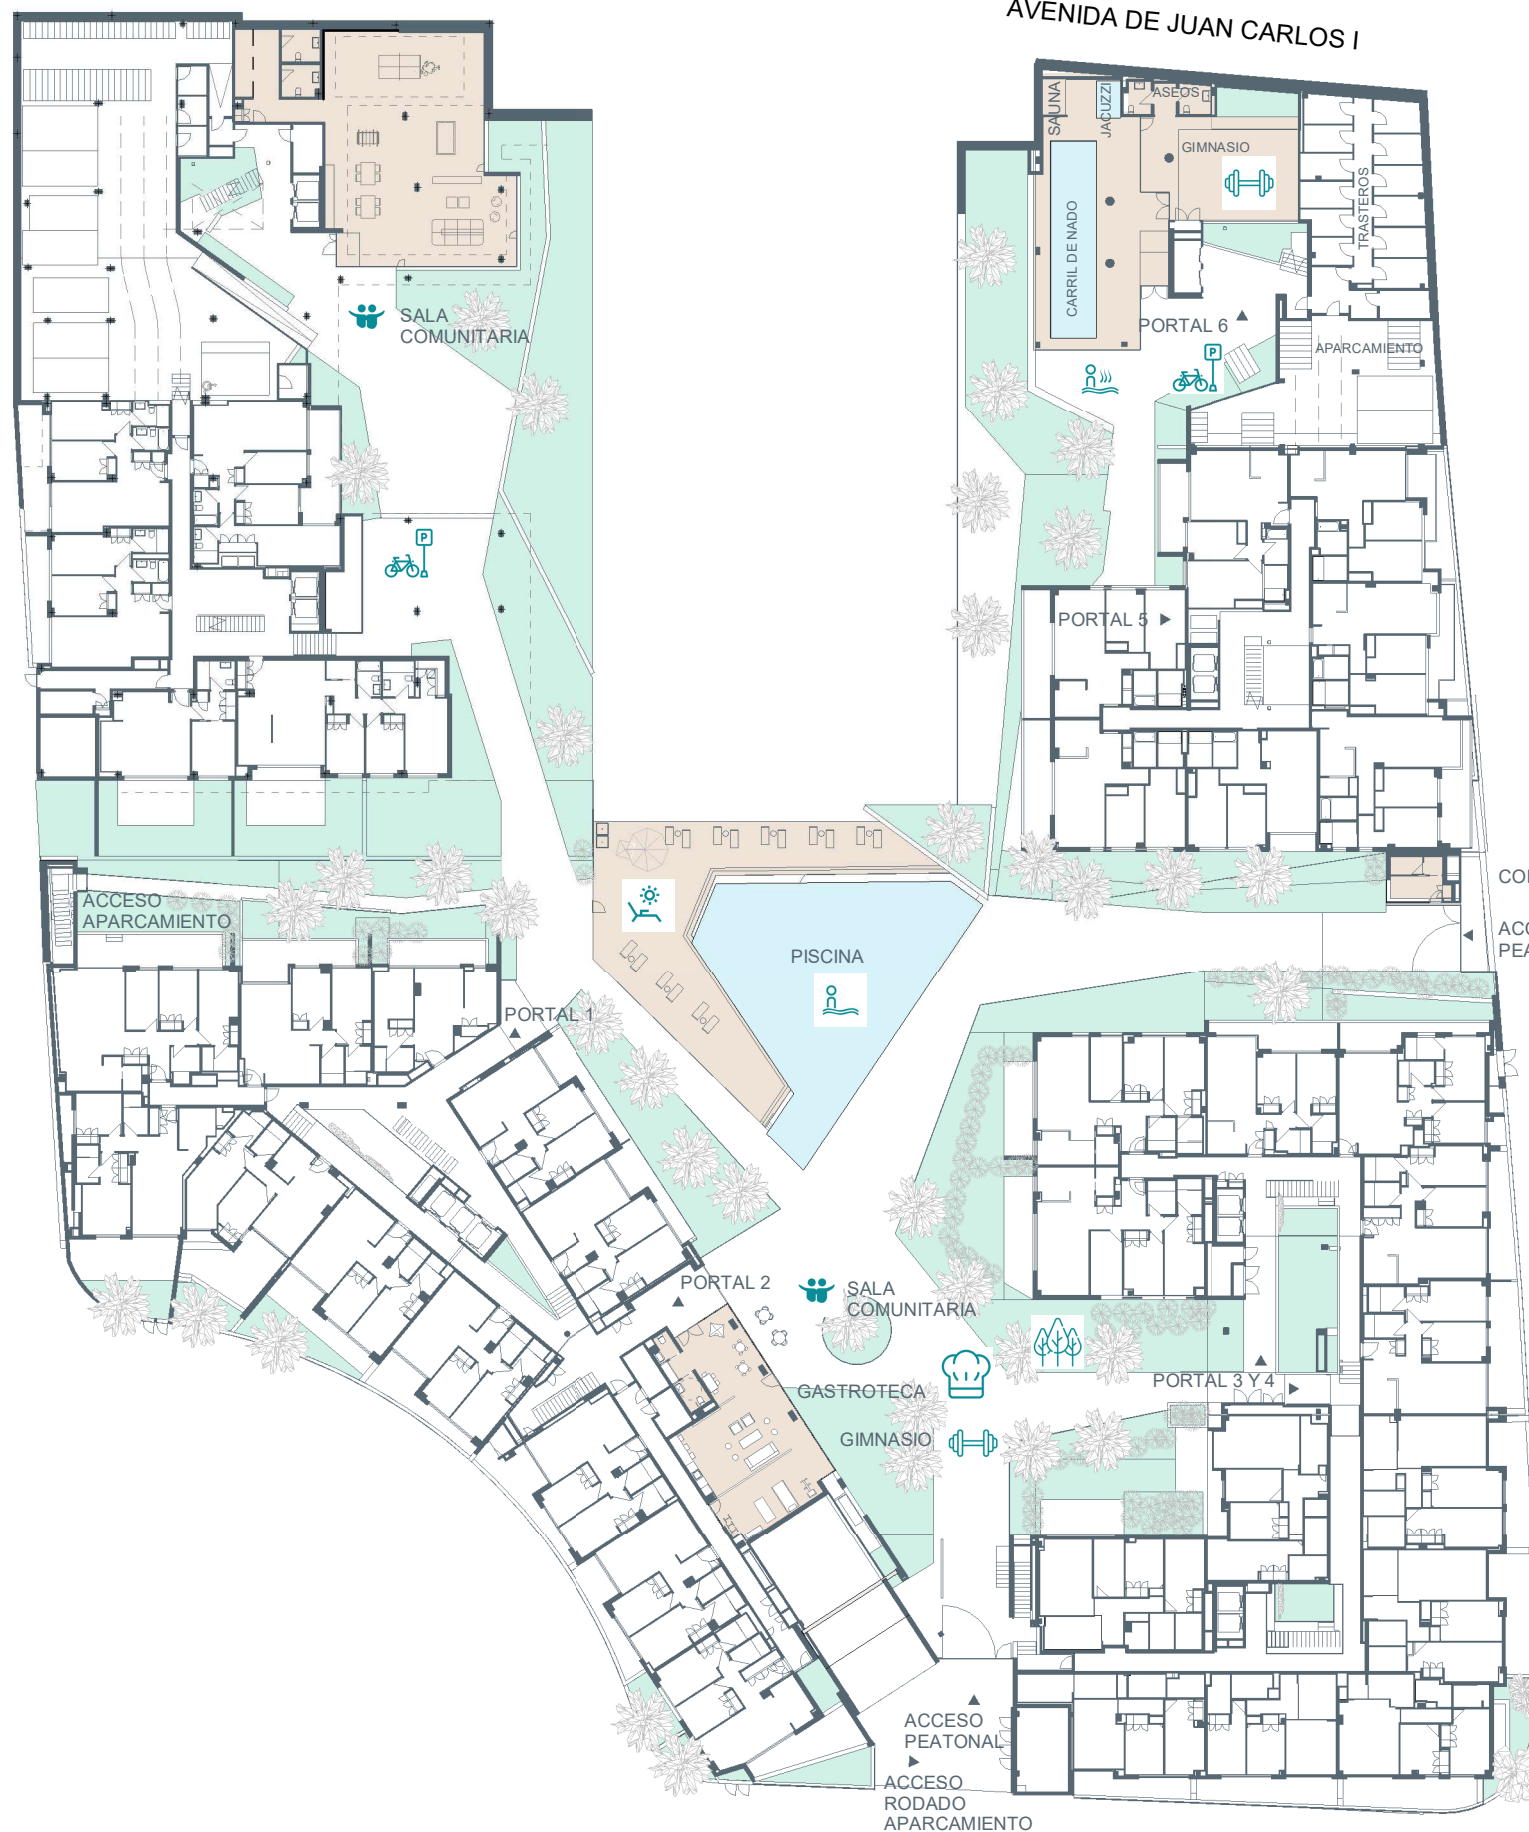

CALLE CASTELLET

PROVISIONAL



Unic
Jávea

AEDAS
HOMES

Urbanización Planta Baja




Zonas comunitarias


- Conserjería
- Piscina
- Carril de nado
- Sala comunitaria
- Gimnasio
- Zonas ajardinadas
- Gastroteca
- Aparcamiento de bicis
- Solarium piscina

Localización:

Ctra. del Cap de la Nau Pla Nº2, Area Roig Roquetes-1, Jávea, Alicante

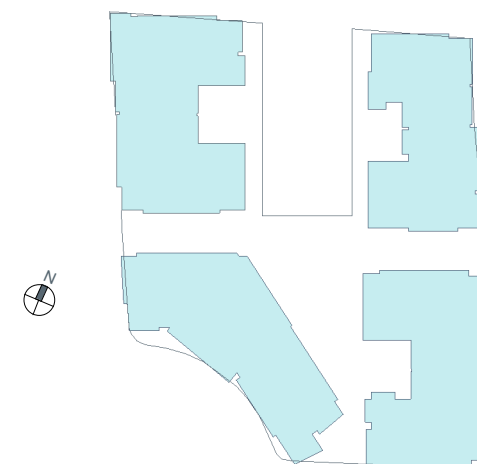

El presente plano comercial, que incluye una parte gráfica y datos relativos a superficies, puede ser objeto de modificaciones ordenadas por los organismos públicos competentes y/o exigencias técnicas o jurídicas, siempre y cuando estén justificadas y no supongan alteraciones sustanciales. El mobiliario mostrado no está incluido y el equipamiento del inmueble será el indicado en la correspondiente memoria de calidades.

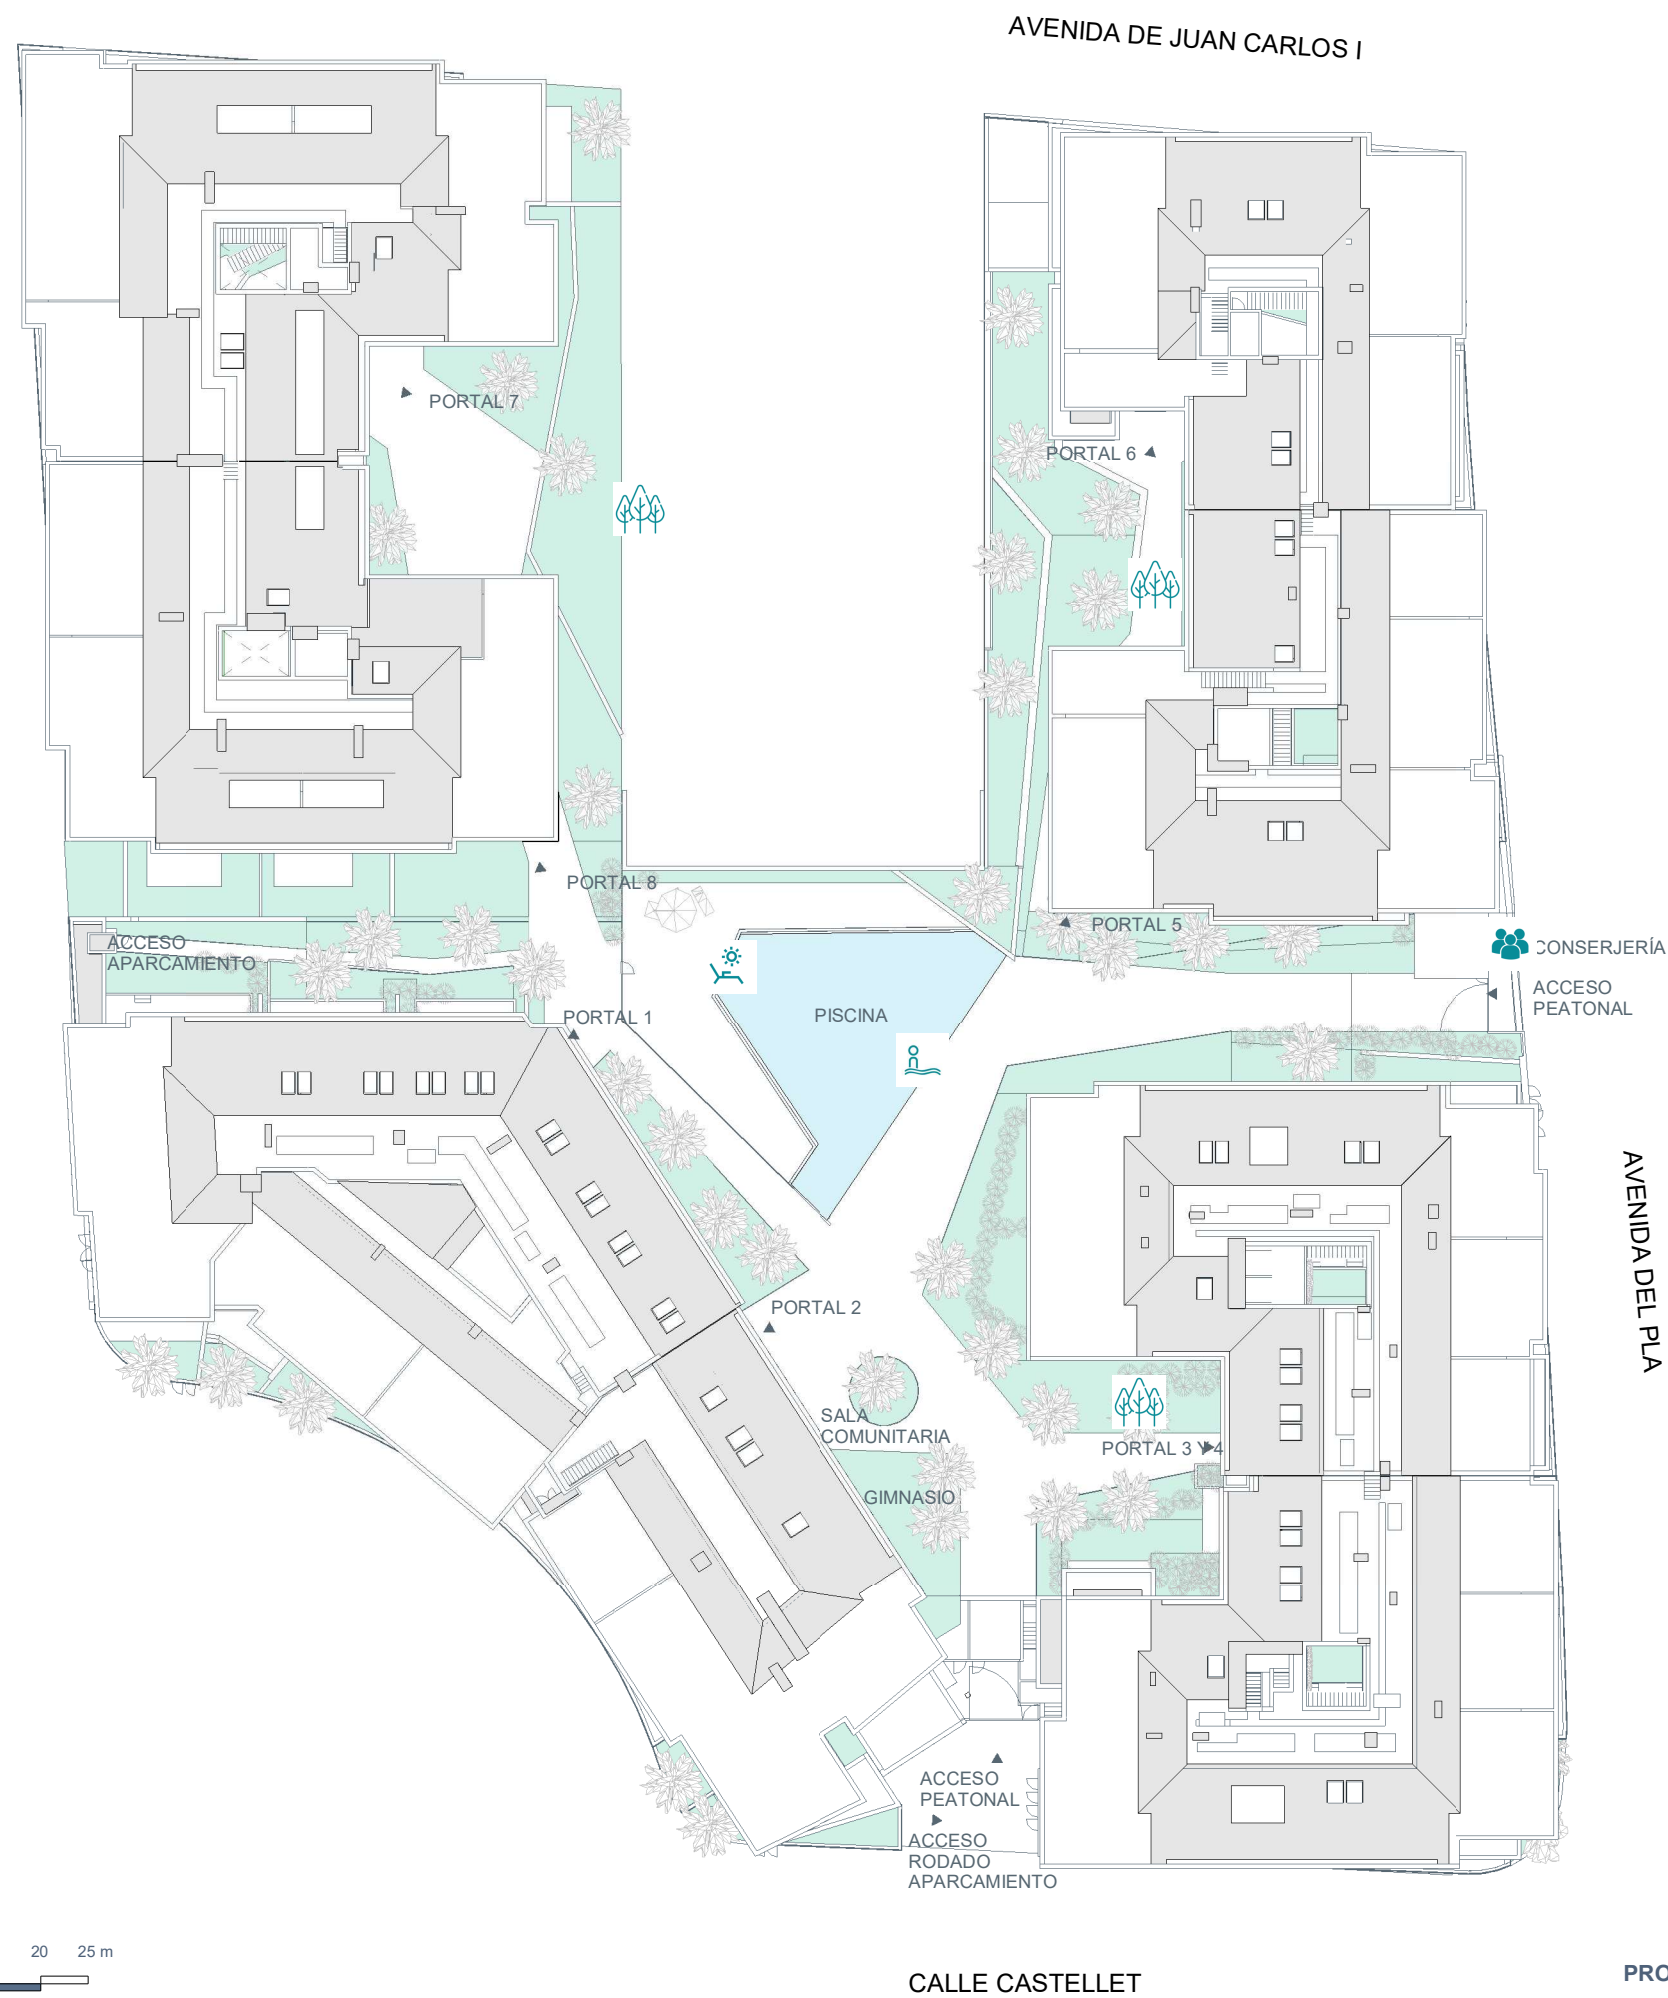

Unic
Jávea

AEDAS
HOMES




Zonas comunitarias

- Conserjería
- Piscina
- Carril de nado
- Sala comunitaria
- Gimnasio
- Zonas ajardinadas
- Gastroteca
- Aparcamiento de bicis
- Solarium piscina

Localización:

Ctra. del Cap de la Nau Pla Nº2, Area Roig Roquetes-1,
Jávea, Alicante

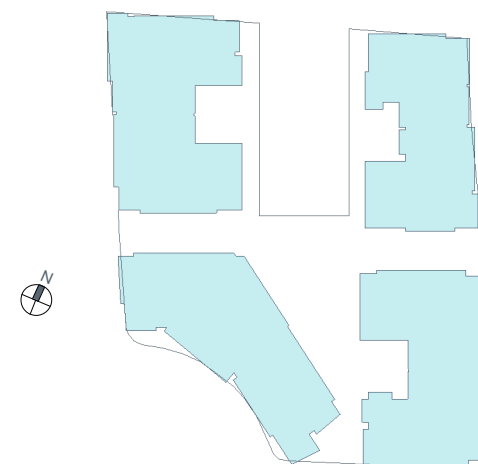

CALLE CASTELLET



El presente plano comercial, que incluye una parte gráfica y datos relativos a superficies, puede ser objeto de modificaciones ordenadas por los organismos públicos competentes y/o exigencias técnicas o jurídicas, siempre y cuando estén justificadas y no supongan alteraciones sustanciales. El mobiliario mostrado no está incluido y el equipamiento del inmueble será el indicado en la correspondiente memoria de calidades.