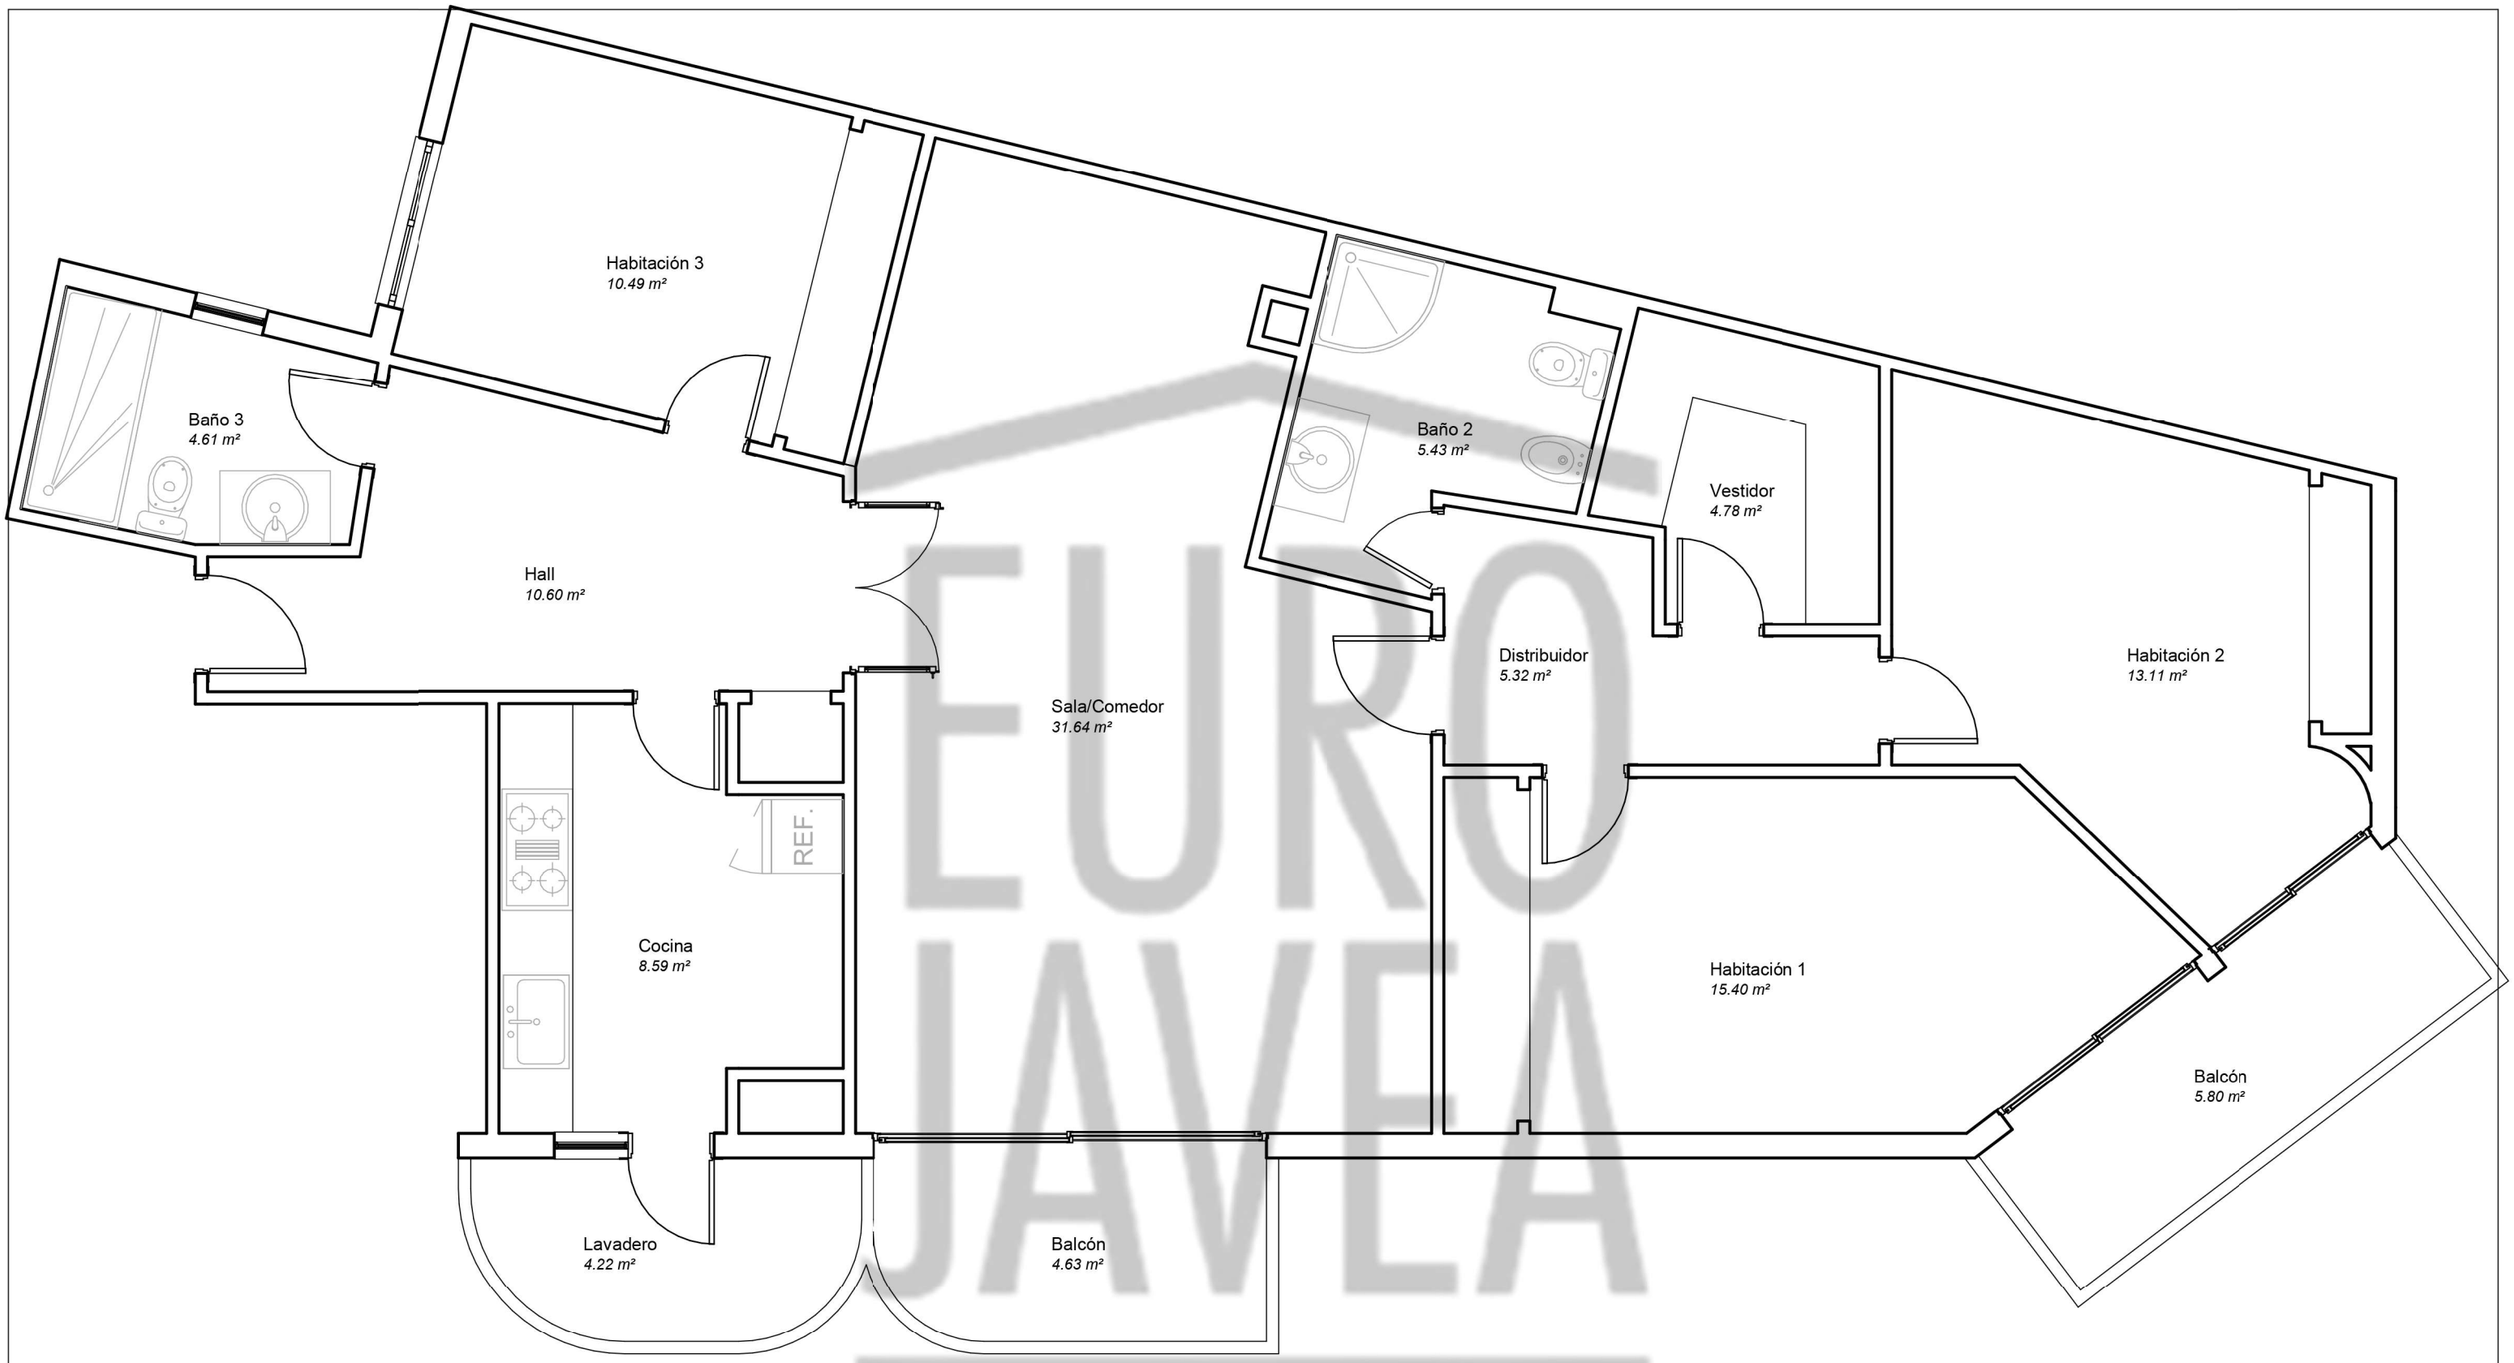

EURO JAVEA

VIVIENDA EN BLOQUE DE UNA PLANTA EN EDIFICIO MADRID		10/27/25
	EURO JAVEA	
PLANO:Distribución		1 : 50