



PLANTA PRIMERA
e 1/100

Carretera Xàbia

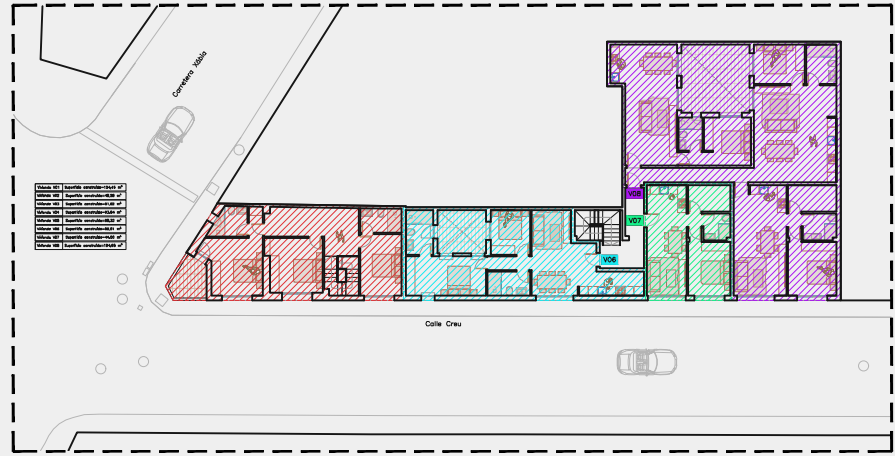

e 1/500


Vivienda V01	Superficie construida=154,45 m²
Vivienda V02	Superficie construida=48,58 m²
Vivienda V03	Superficie construida=51,62 m²
Vivienda V04	Superficie construida=93,84 m²
Vivienda V05	Superficie construida=98,32 m²
Vivienda V06	Superficie construida=82,01 m²
Vivienda V07	Superficie construida=44,00 m²
Vivienda V08	Superficie construida=194,68 m²

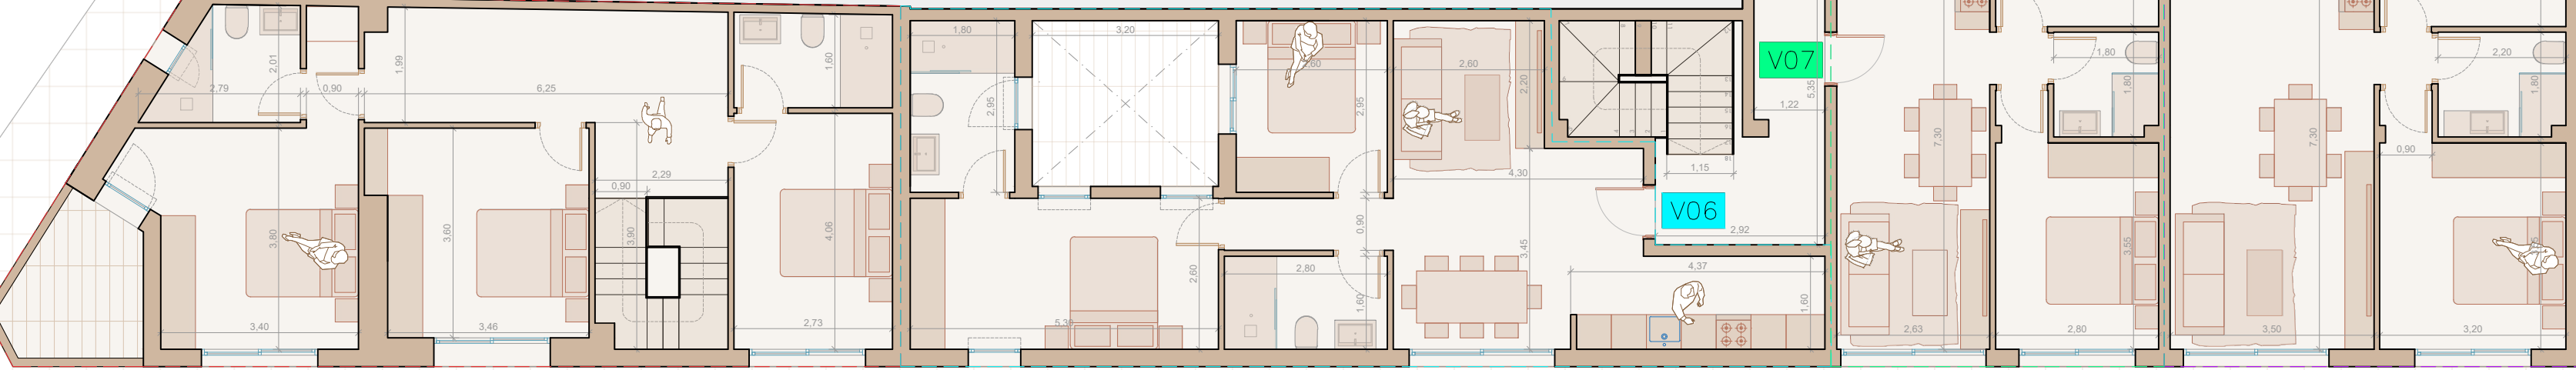

Calle Creu


PLANTA BAJA
e 1/100

Carretera Xàbia

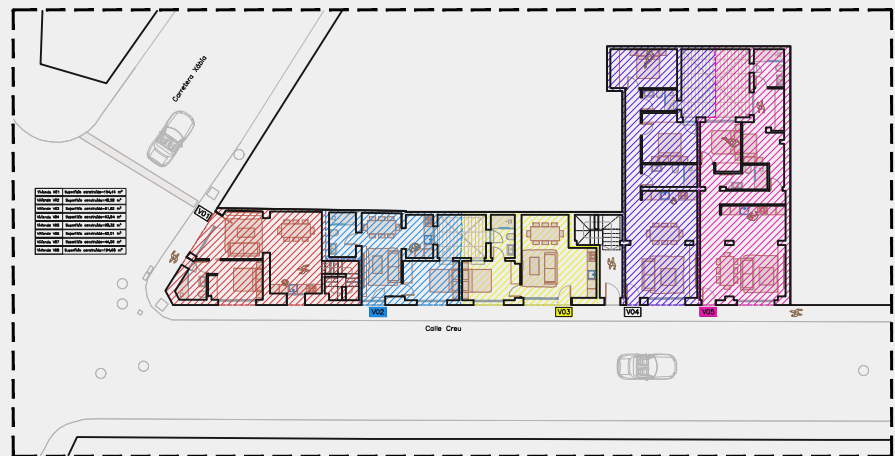

e 1/500

Vivienda V01	Superficie construida=154,45 m²
Vivienda V02	Superficie construida=48,58 m²
Vivienda V03	Superficie construida=51,62 m²
Vivienda V04	Superficie construida=93,84 m²
Vivienda V05	Superficie construida=98,32 m²
Vivienda V06	Superficie construida=82,01 m²
Vivienda V07	Superficie construida=44,00 m²
Vivienda V08	Superficie construida=194,68 m²

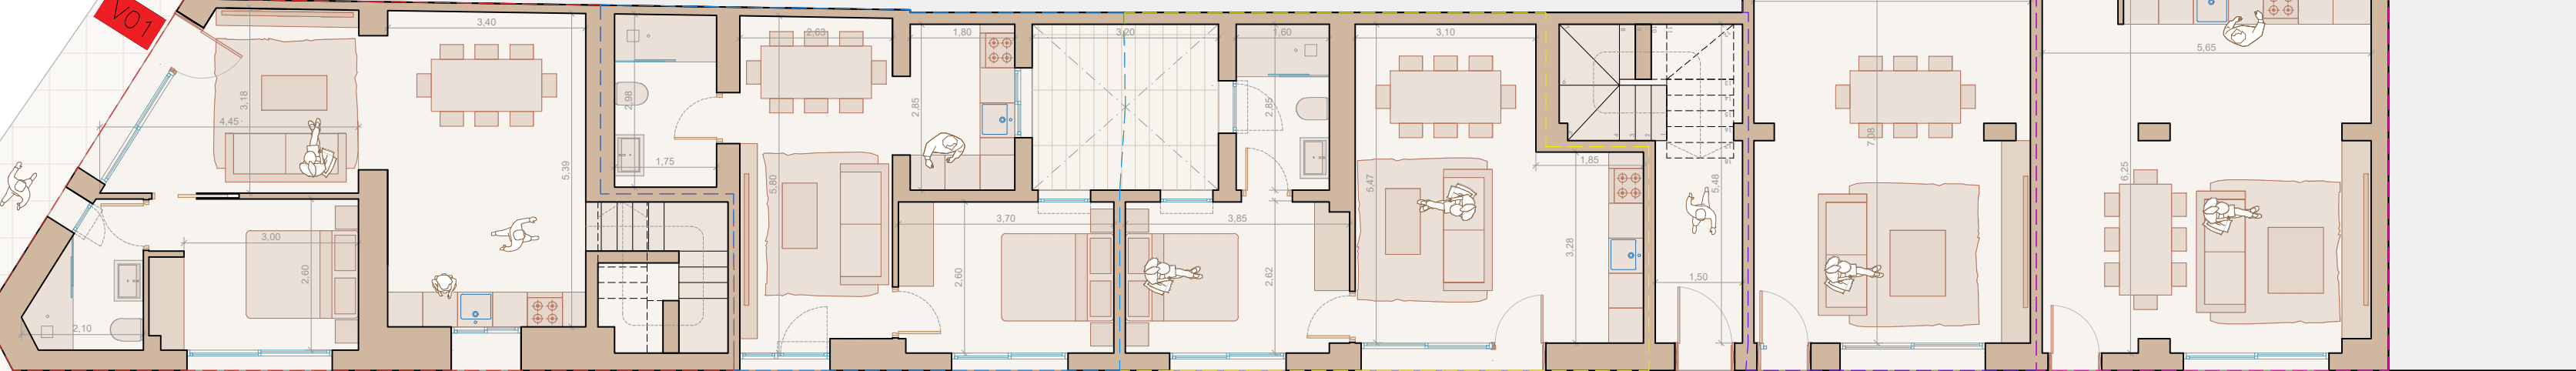

Calle Creu