





Distribución. Planta sótano

ESCALA	FORMATO PLANO
1:100	A2
Nº DE PLANO/CÓDIGO	
A01	---

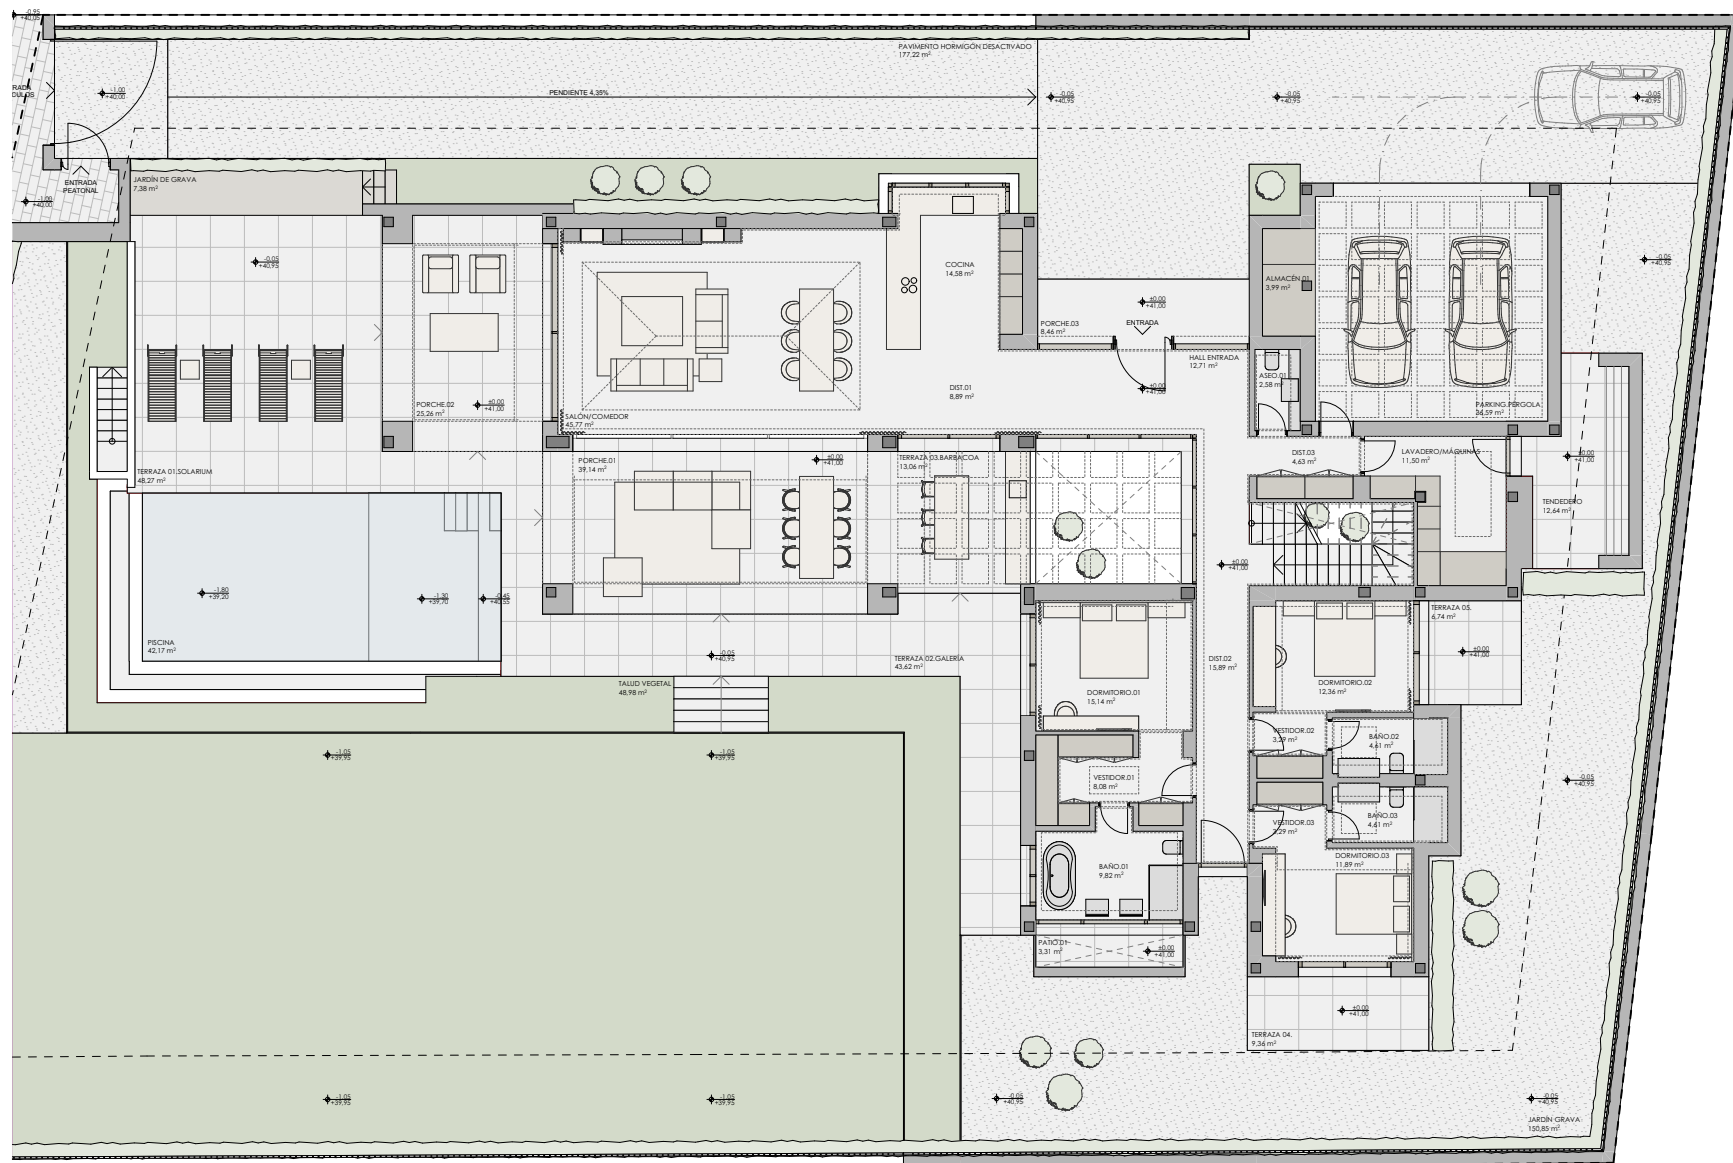

Distribución. Planta baja

ESCALA	FORMATO PLANO
1:100	A2
Nº DE PLANO/CÓDIGO	
A02	---

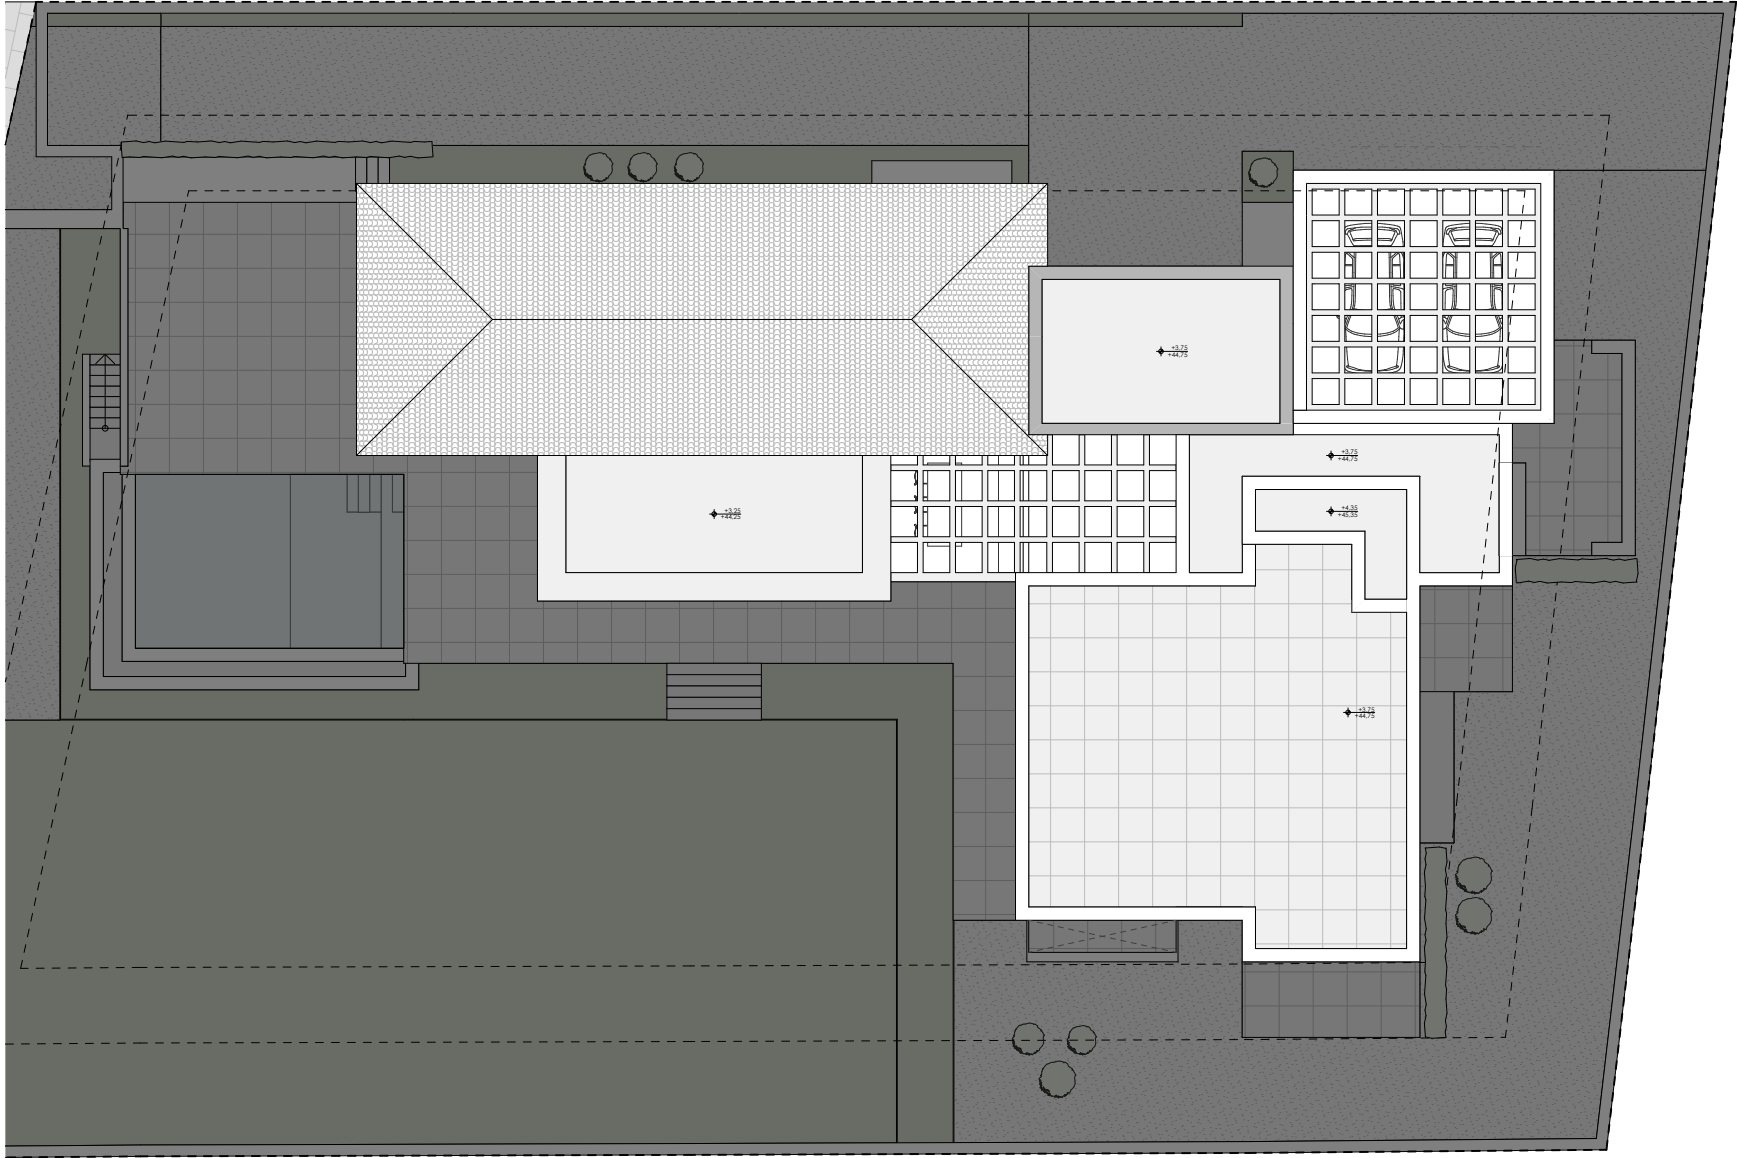

S. CONSTRUIDA TOTAL	
PLANTA BAJA	253,71
PLANTA SÓTANO	227,09
PS SALA MÁQUINAS	18,02
	498,82 m²
SUPERFICIE PISCINA	
PISCINA	32,62
	32,62 m²



Distribución. Planta cubierta

ESCALA	FORMATO PLANO
1:100	A2
Nº DE PLANO/CÓDIGO	
A06	---