


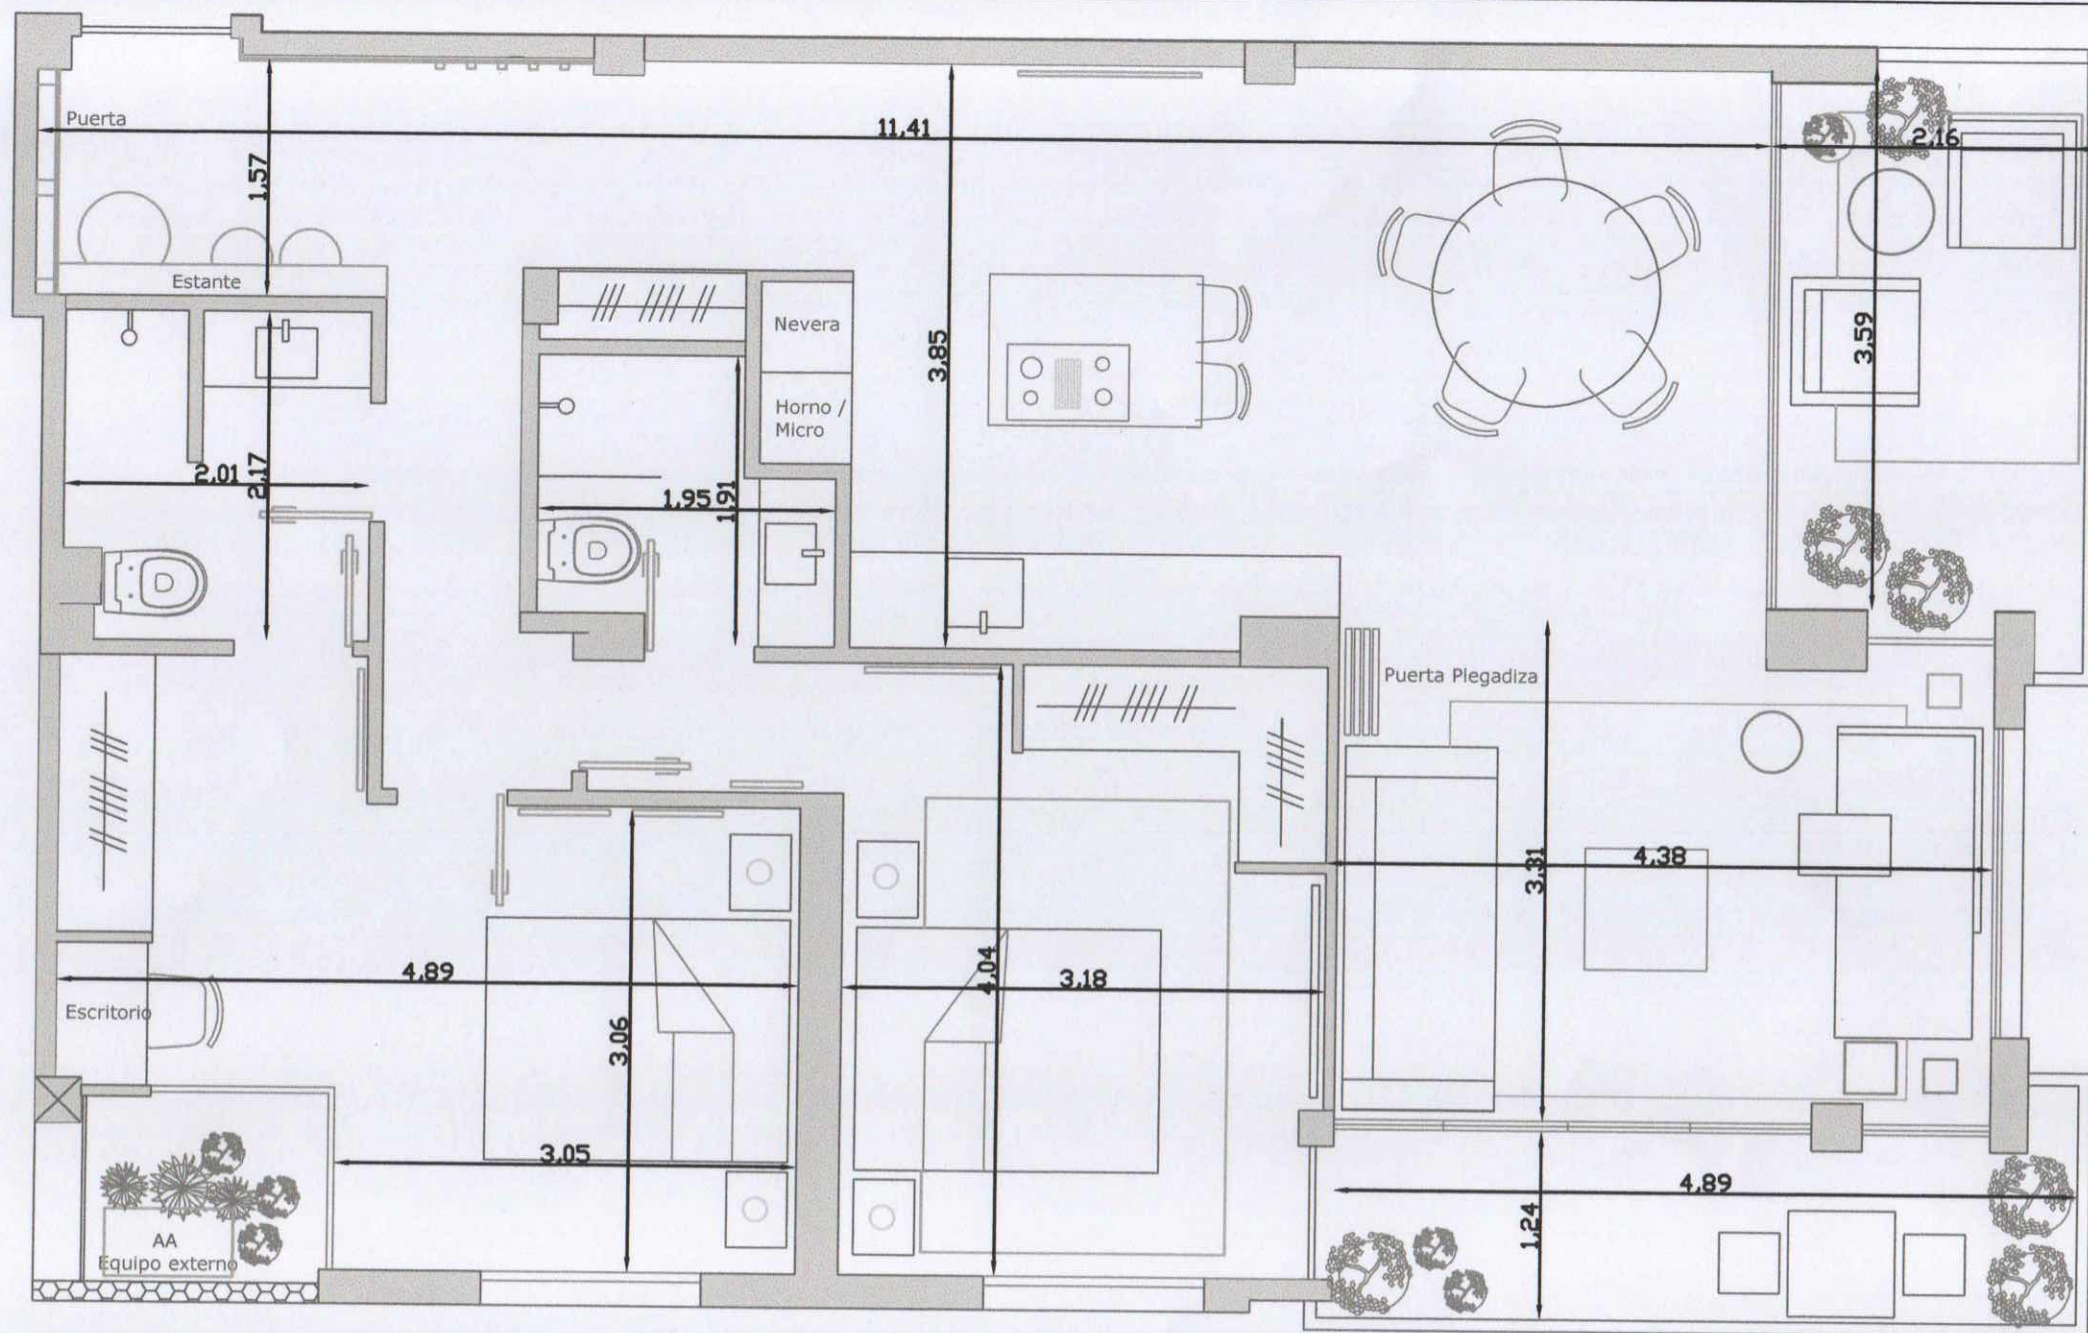

Pasaje Victoria Mar

Planta proyectada