



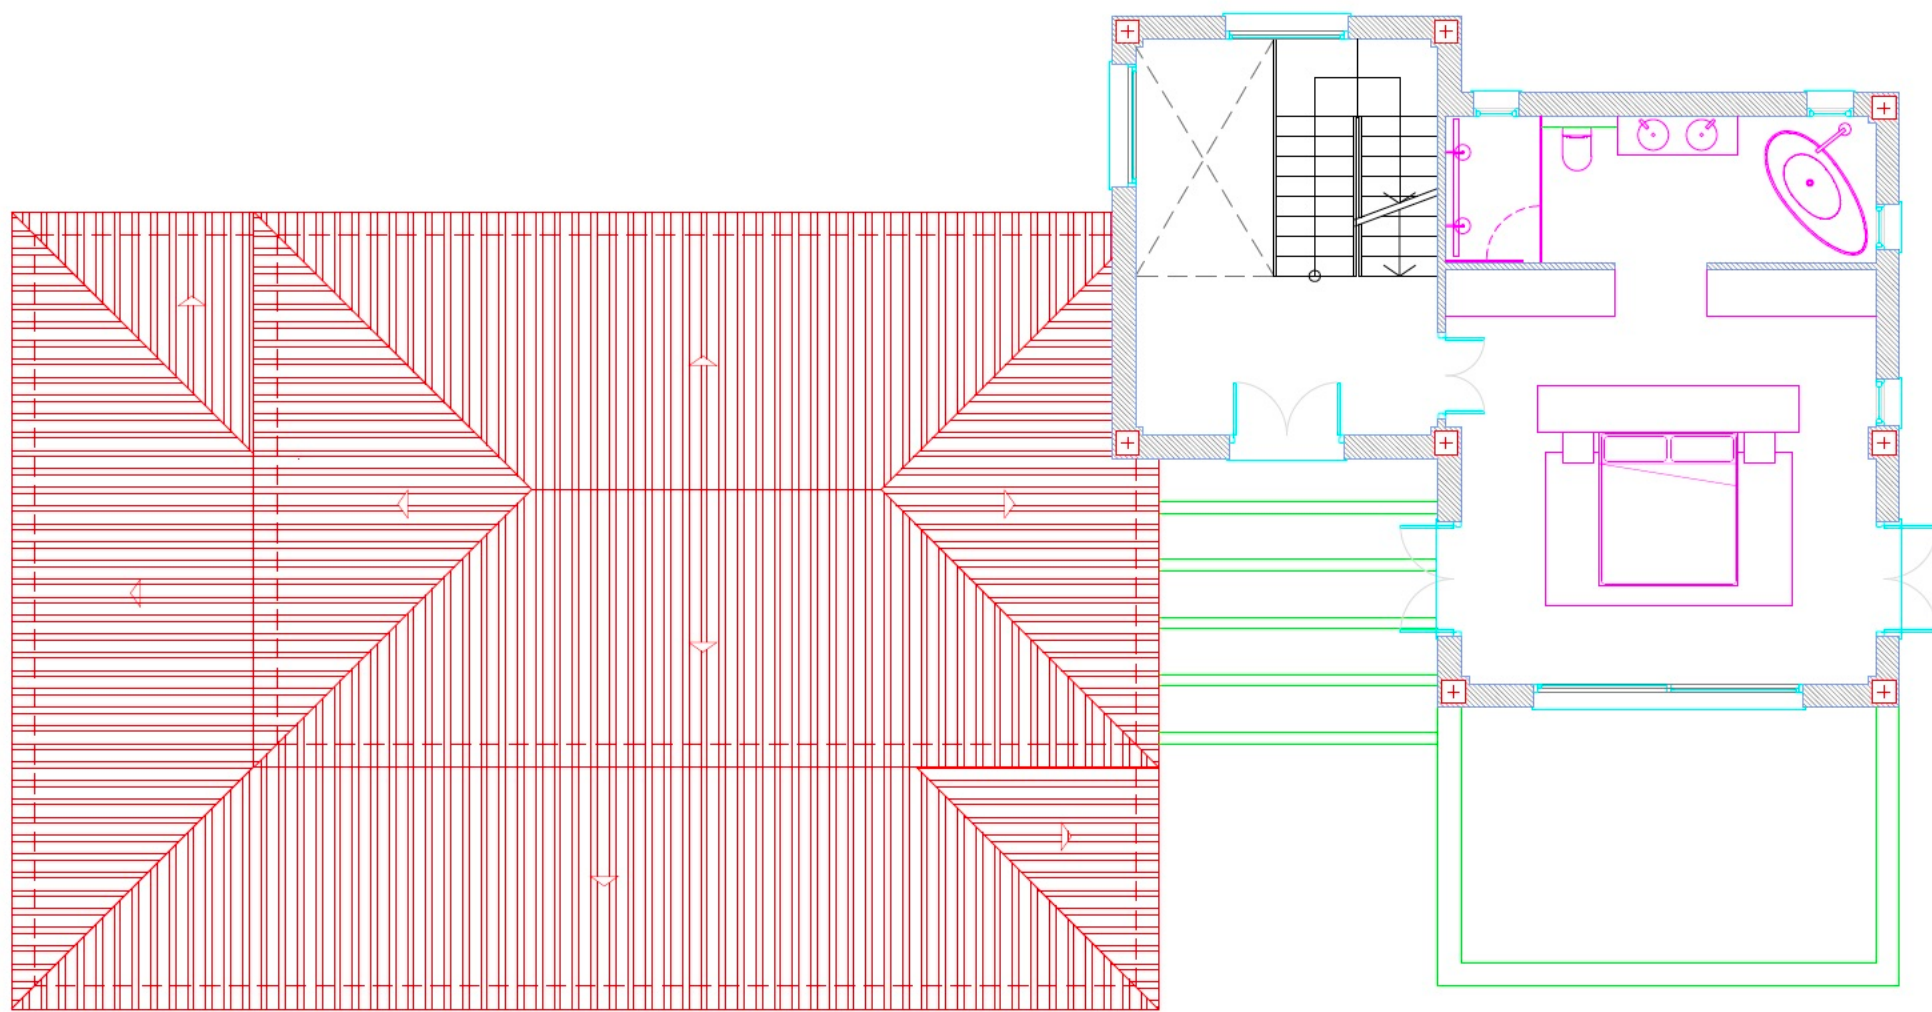


PLANTA PRIMERA

Superficie construida planta alta: 70,90 m2

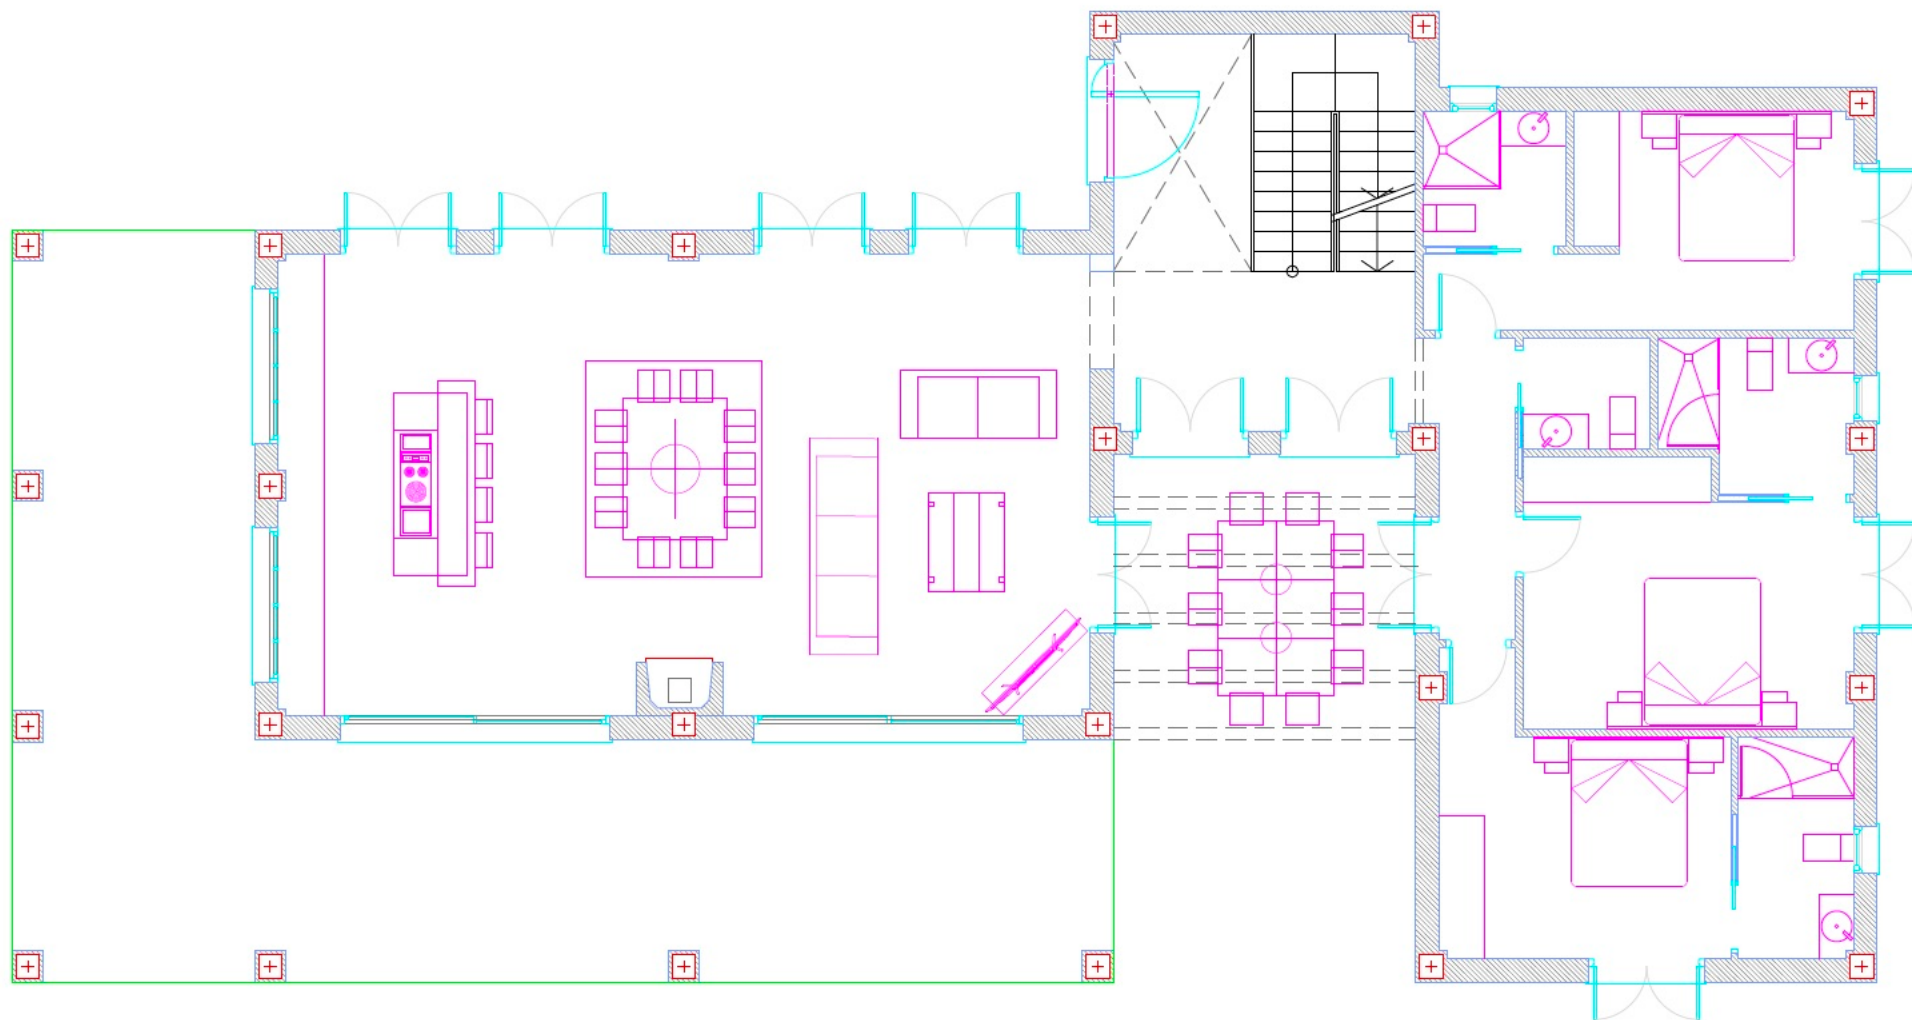

PLANTA BAJA

Superficie construida planta baja: 166,99 m2

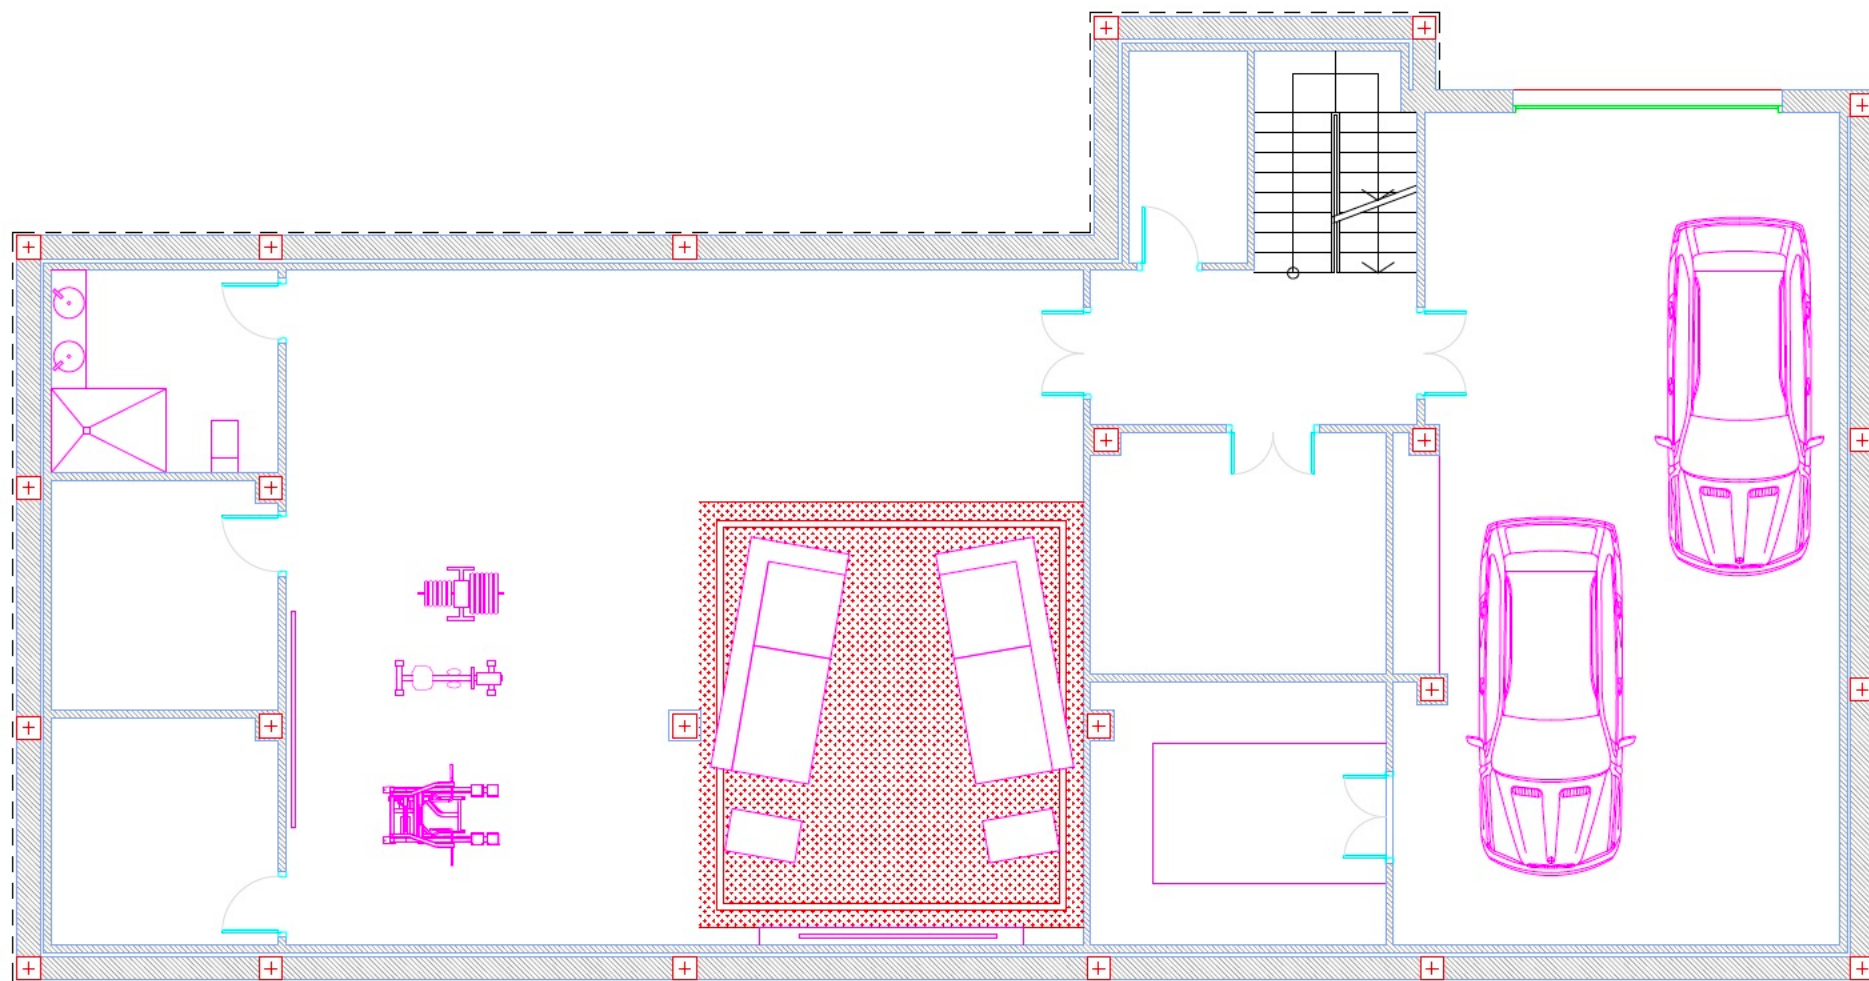

PLANTA SOTANO

Superficie construida planta baja: 256,30 m2