



PLANTA SEMISÓTANO BASEMENT FLOOR

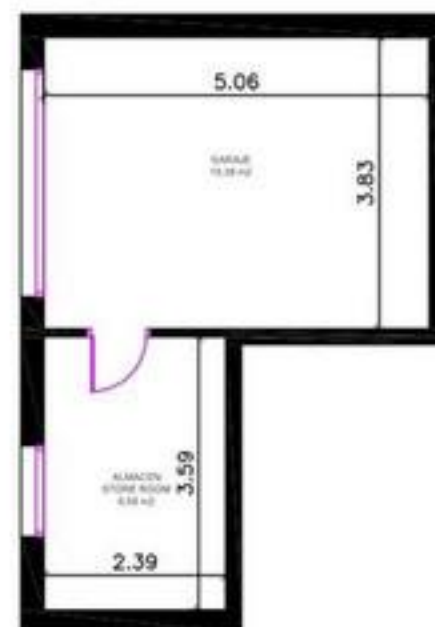

P. SEMISÓTANO SUPERFICIES

SUPERFICIE UTIL VIVIENDA..... 27,96 m2
 SUPERFICIE CONSTRUIDA VIVIENDA..... 35,03 m2

PISCINA SWIMMING POOL

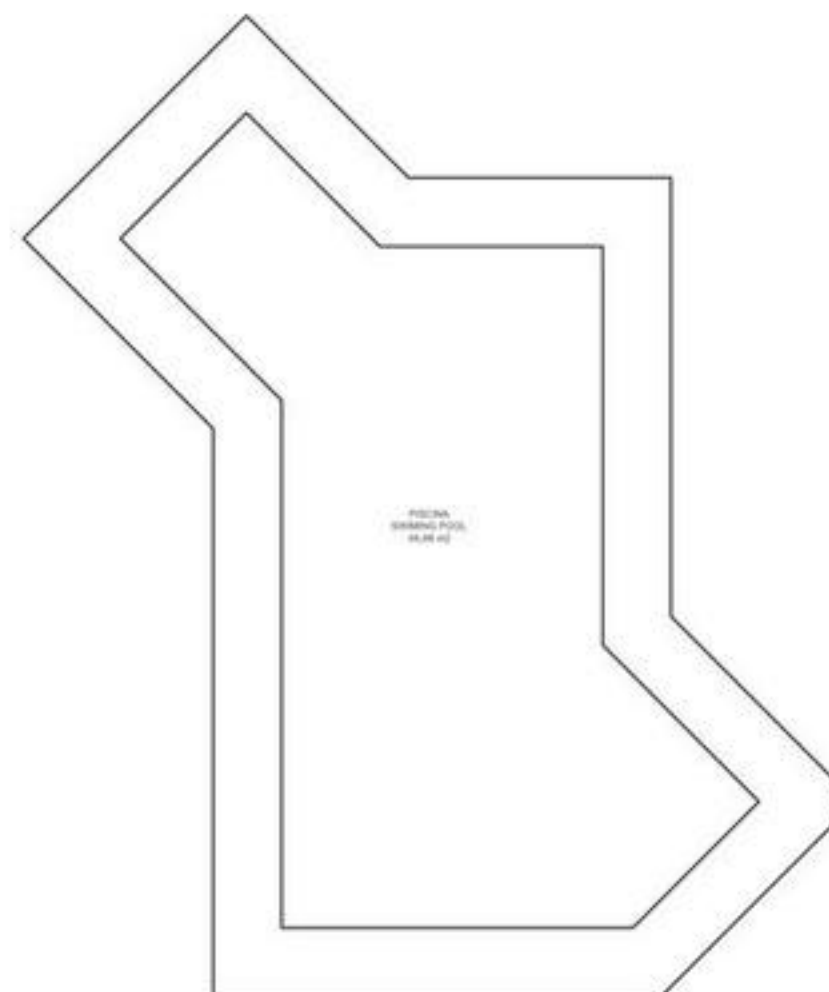

ARROYO JUDIO POLIGONO 23 PARCELA 54, ESTEPONA		
PLANO VIVIENDA UNIFAMILIAR Y PISCINA, COTAS Y SUPERFICIES	ESCALA 1:100	PLANO N°:
ARQUITECTO TECNICO: JUAN PEDRO CALLEJO BLAZQUEZ	PROPIETARIOS:	P.2
Matr. de Colección, F.20 n° 15 Colección MHI: 885280739.E-mail: jpcallejo@gmail.com		Fecha: JUL/2007

[illegible]

SUPERFICIE UTIL VIVIENDA.....	91,57 m2
SUPERFICIE CONSTRUIDA VIVIENDA.....	111,74 m2
SUPERFICIE CONSTRUIDA SALA MÁQUINAS.....	17,59 m2
SUPERFICIE TERRAZAS CUBIERTAS.....	23,23 m2

ARROYO JUDIO POLIGONO 23 PARCELA 54, ESTEPONA		
PLANO VIVIENDA UNIFAMILIAR Y PISCINA, COTAS Y SUPERFICIES	ESCALA:1:100	PLANO N°:
ARQUITECTO TECNICO:	PROPIETARIOS:	P.1
JUAN PEDRO CALLEJO BLAZQUEZ		
Oficina de Coresas, F.20 n° 15 Coresas M-48: 685250739.E-mail: jpcallejo1@gmail.com		Fecha: JUN/2003