


PLANTA DE CUBIERTA

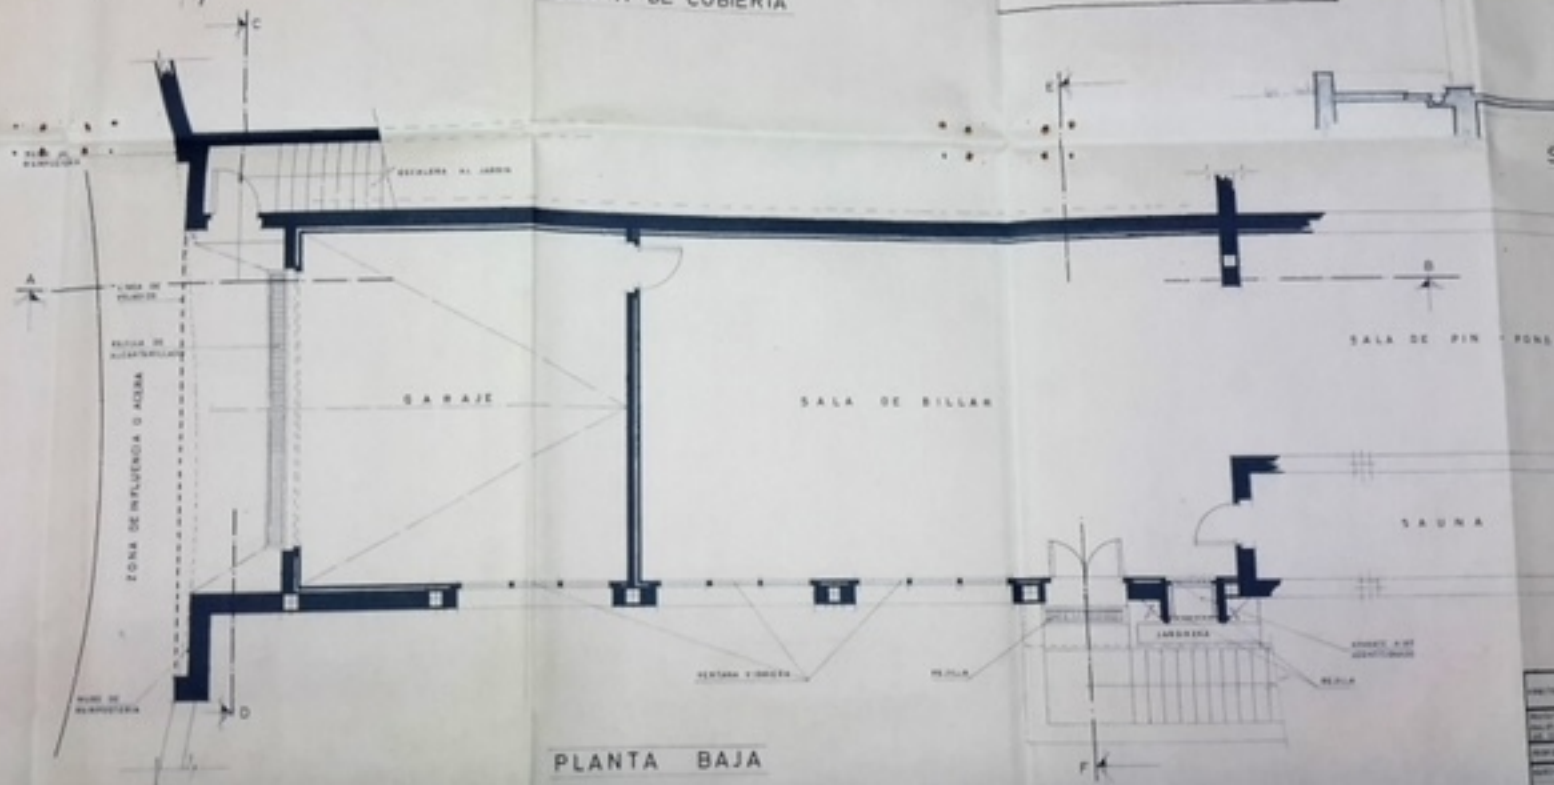

PLANTA BAJA