SITUACION

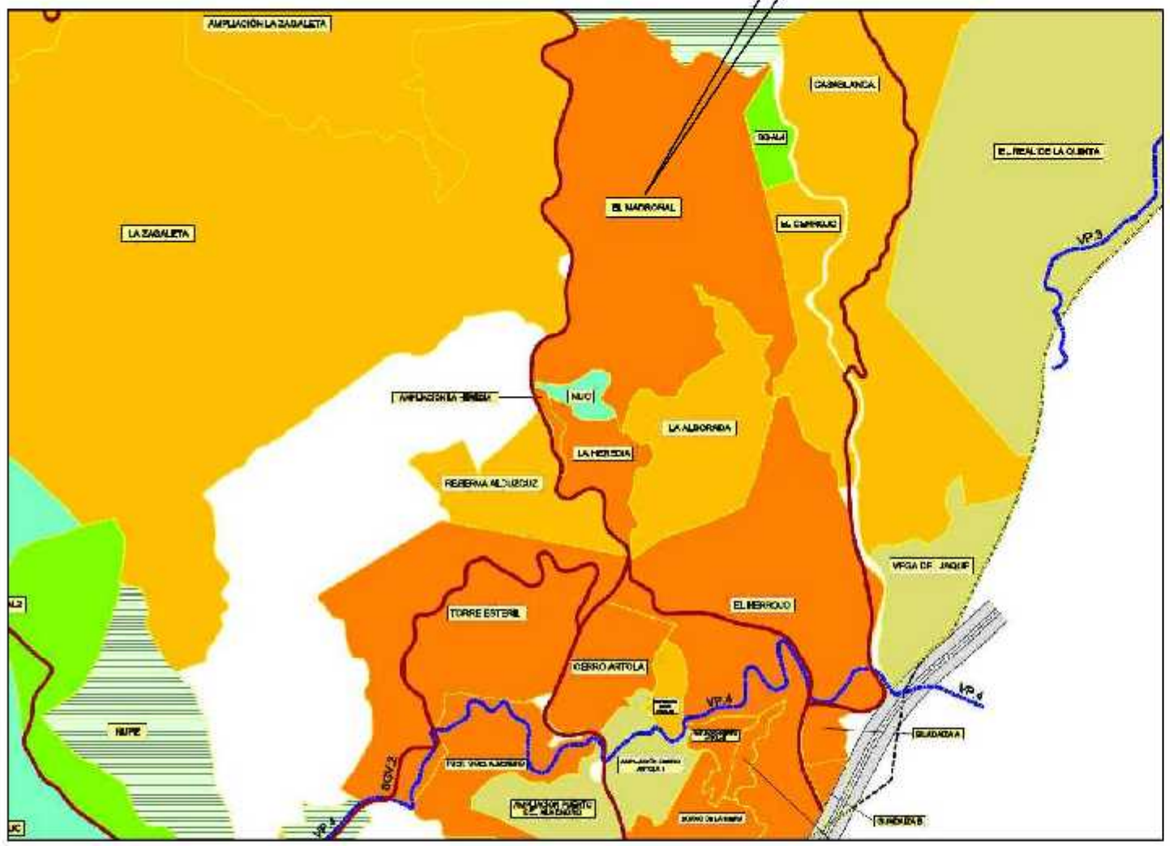

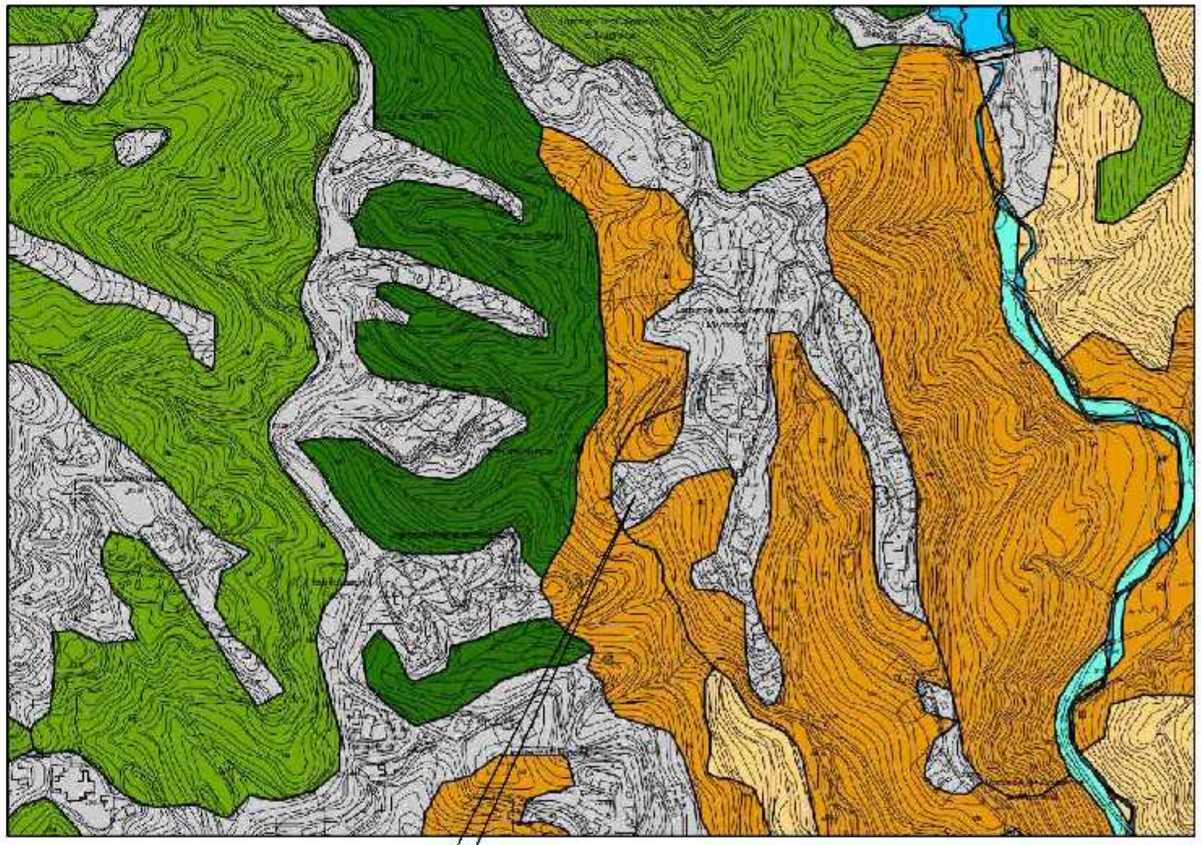

SITUACION

REFORMADO DE PROYECTO

SITUACION EL MARVAL PARCELA TM. BENAHAVIS MALAGA		PROPIEDAD
PLANO SITUACION		
		FECHA SEPTIEMBRE 2008
		ESCALA 1/1000 1/1000
		PLANO 01
ARQUITECTO TECNICO JOSE MARIA ALVAREZ		