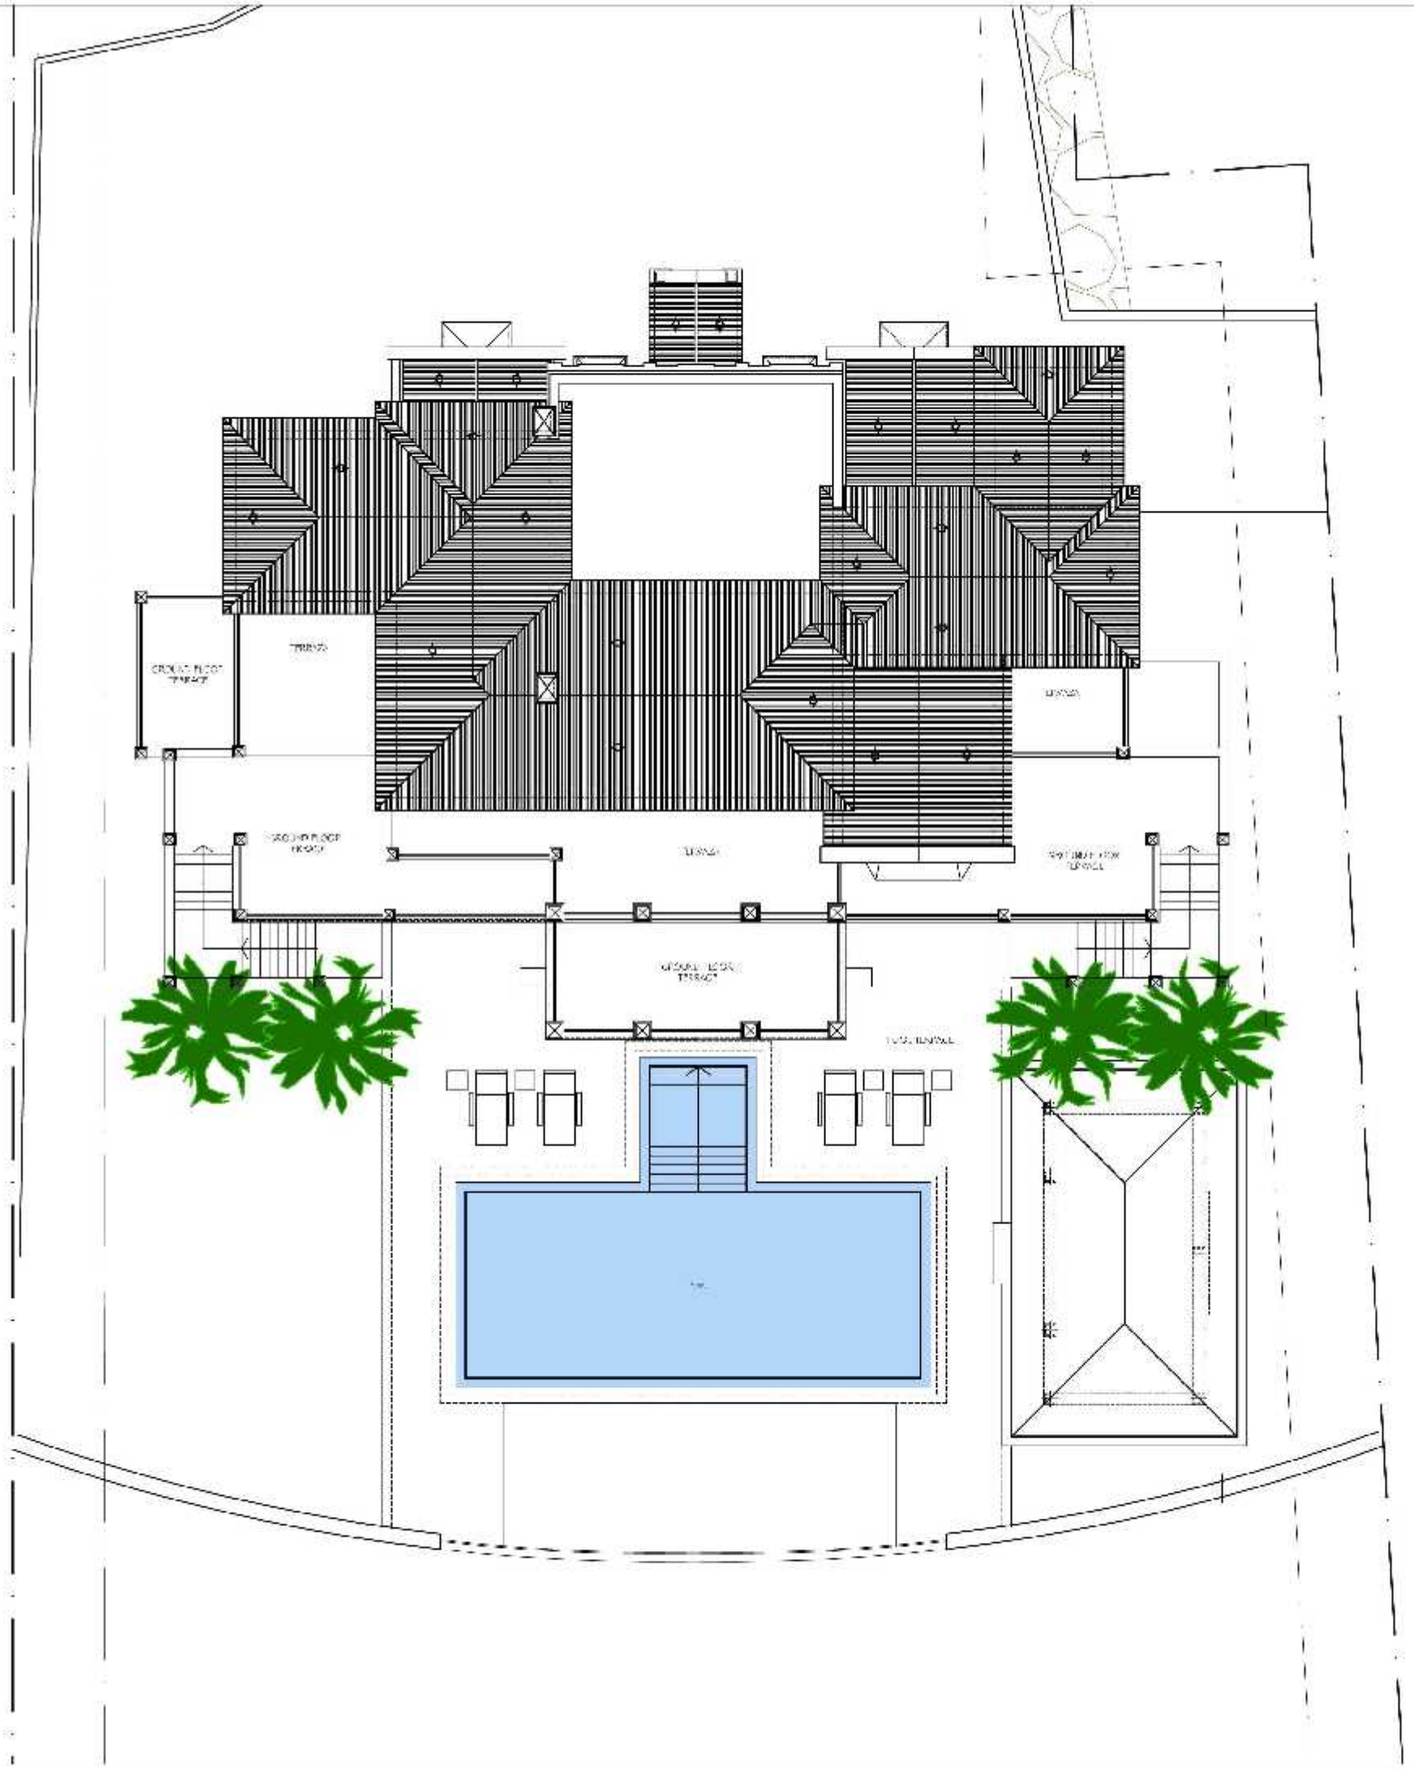

NORTE

REFORMADO DE PROYECTO

PLANTA CUBIERTA
DISTRIBUCIÓN Y SUPERFICIES

FECHA

CLAVE

ARQUITECTO TÉCNICO

U/