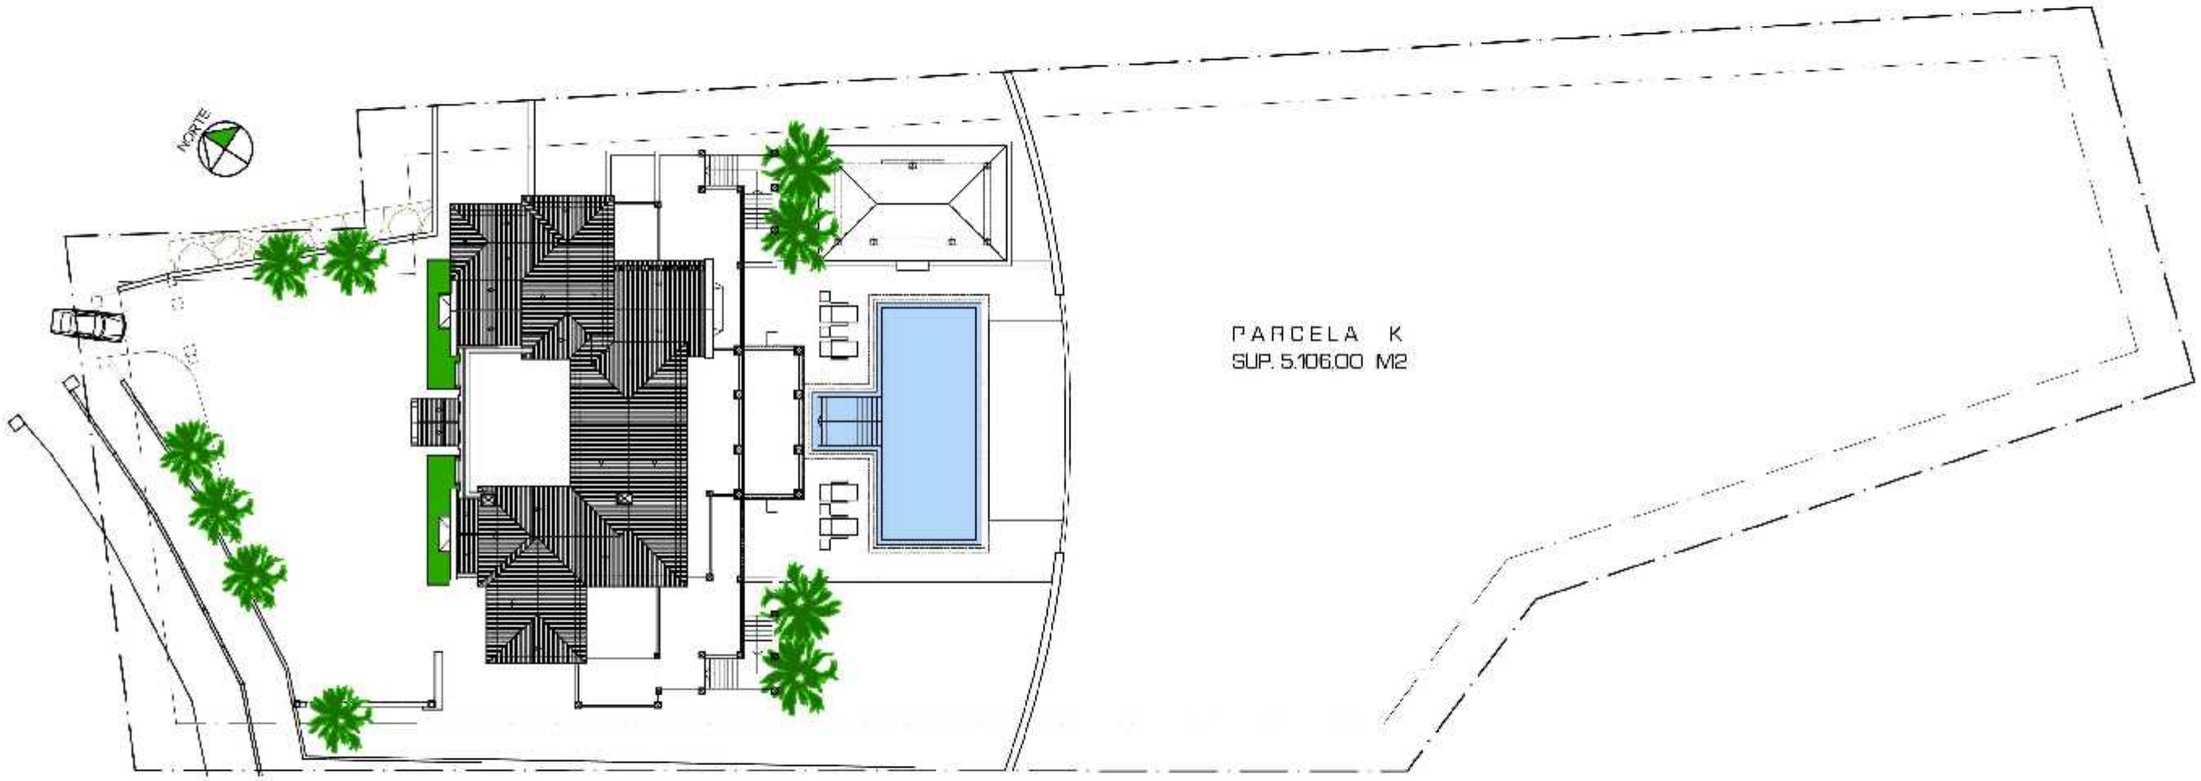

REFORMADO DE PROYECTO

SITUACION
URBANIZACION EL MADRONAL
PARCELA K
T.M. BENALMADENA (MALAGA)

PROPIEDAD

PLANO
S/PLAZAMIENTO

ESCALA
1/200
1/100

PLANO
02

ARQUITECTO AUTOR