


CALLE WAGNER

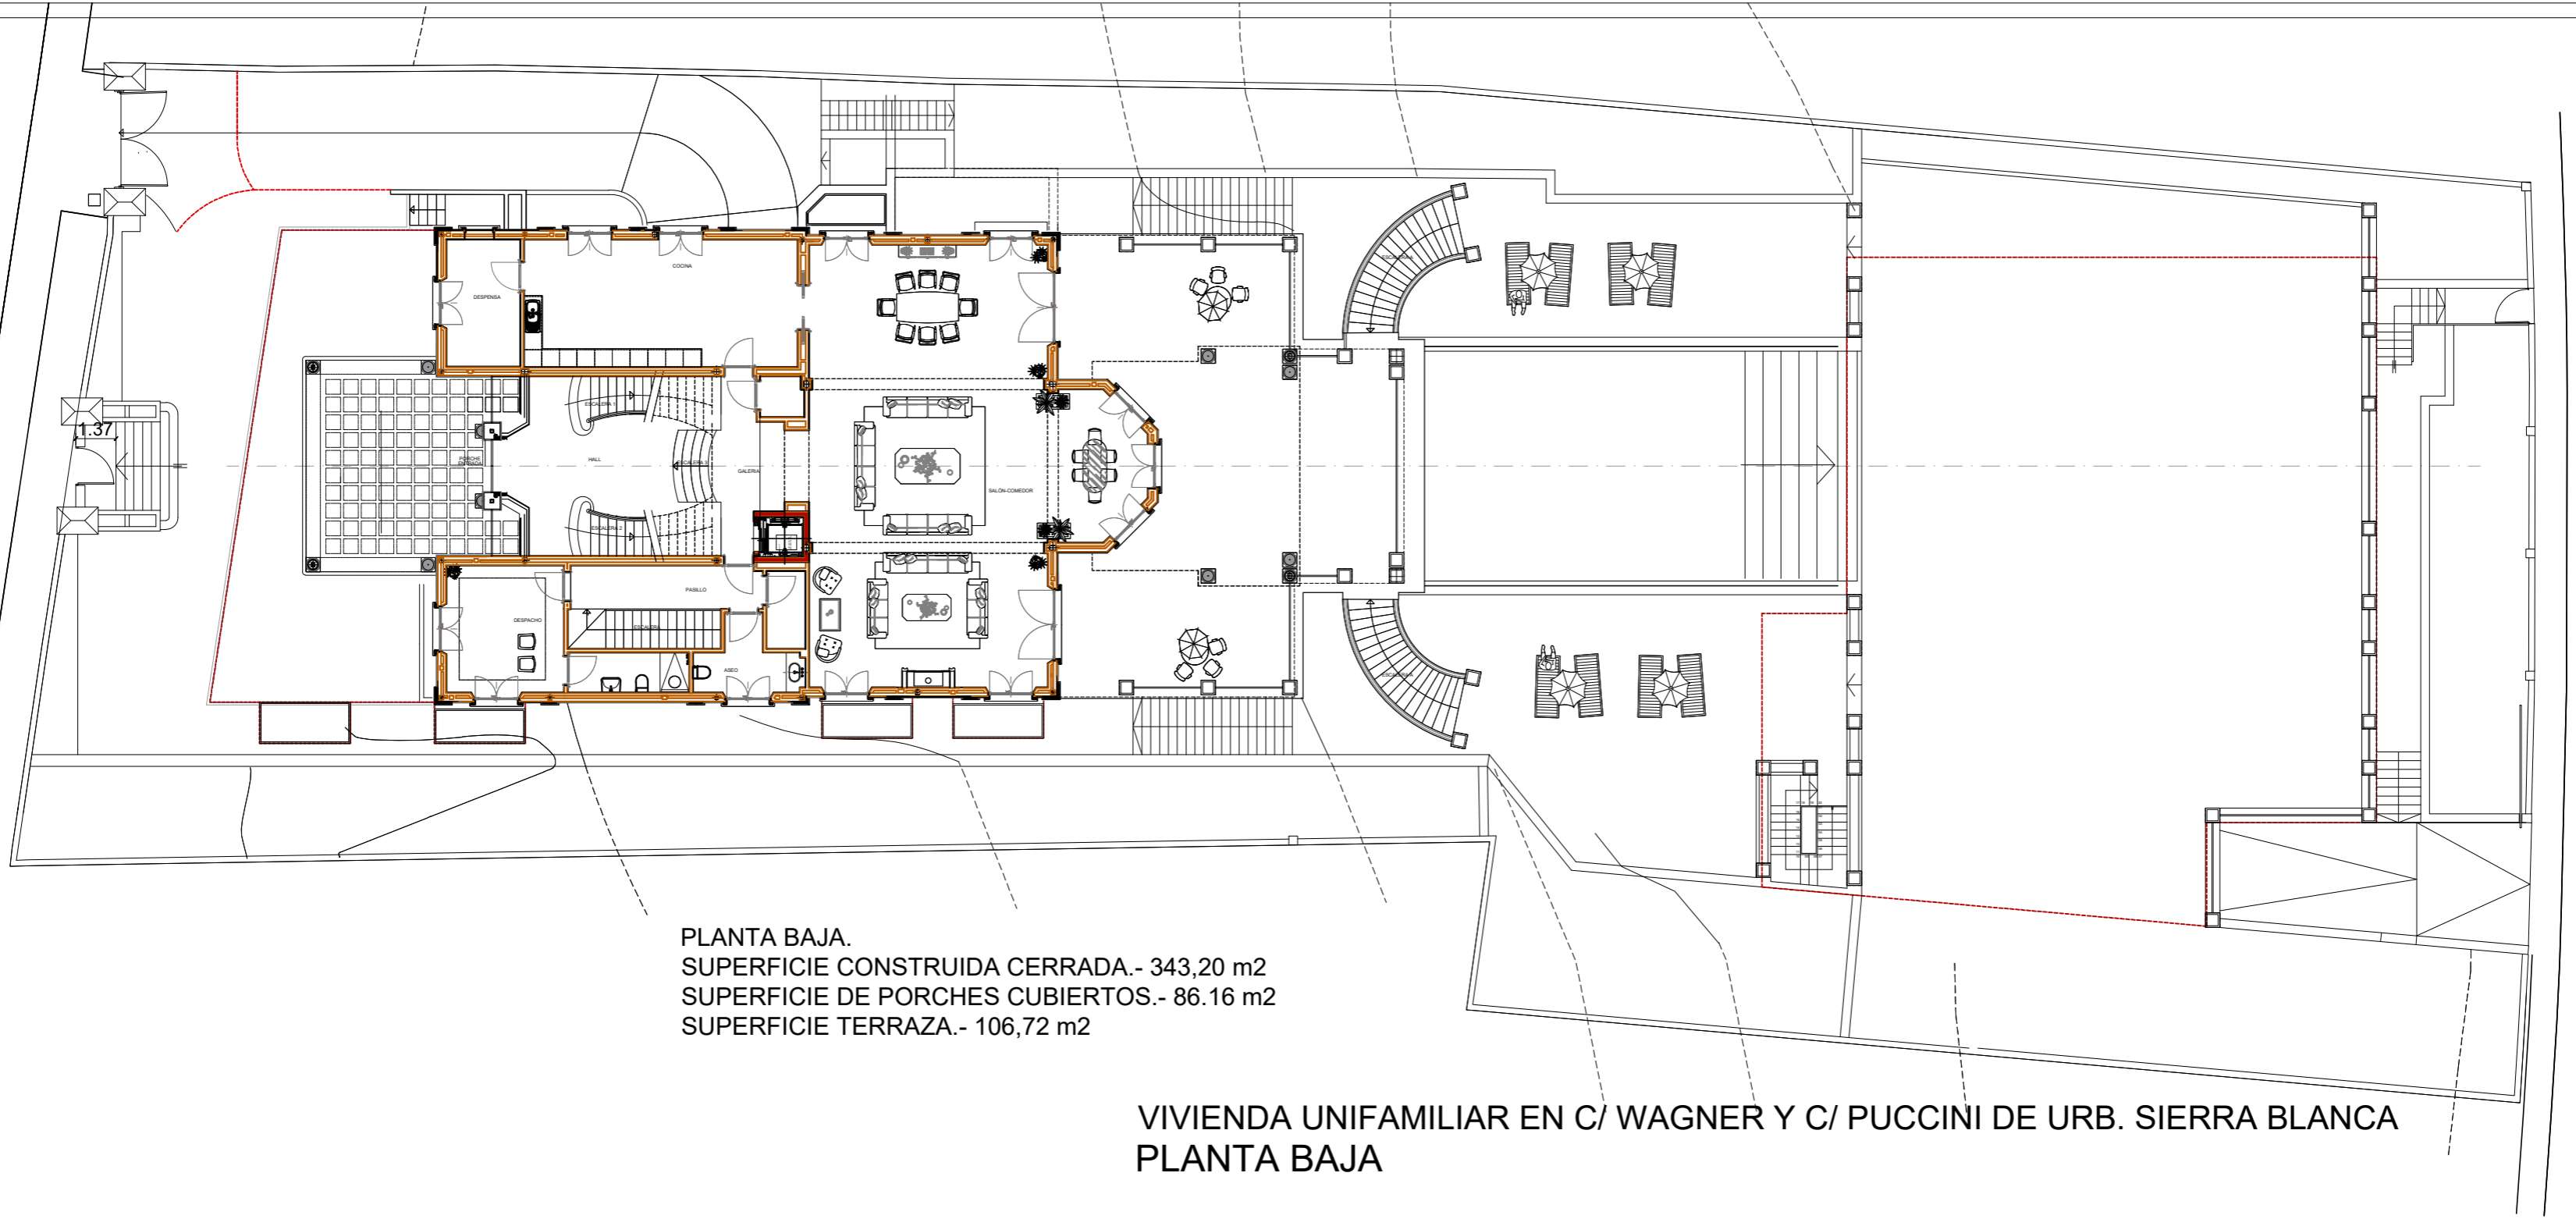

CALLE PUCCINI

PLANTA BAJA.
SUPERFICIE CONSTRUIDA CERRADA.- 343,20 m2
SUPERFICIE DE PORCHES CUBIERTOS.- 86.16 m2
SUPERFICIE TERRAZA.- 106,72 m2

VIVIENDA UNIFAMILIAR EN C/ WAGNER Y C/ PUCCINI DE URB. SIERRA BLANCA
PLANTA BAJA

SUPERFICIES TOTALES.

SUPERFICIE CONSTRUIDA CERRADA TOTAL.- 1.721,81 m2
SUPERFICIE DE PORCHES CUBIERTOS TOTAL.- 129,24 m2
SUPERFICIE TERRAZA TOTAL.- 373,97 m2
LAMINA DE AGUA. PISCINA.- 169,18 m2
SUPERFICIE DE JARDIN.- 456,10 m2
SUPERFICIE DE PARCELA.- 2.379,87 m2

PLANTA SOTANO NUEVO.

GARAJE.- 289,24 m2
APARTAMENTO.- 116,71 m2

Nota. Esta superficie ya se ha incluido en el computo de superficie anterior.

PLANTA SOTANO 1
CONSTRUIDA CERRADA.- 637,07 m2
SUPERFICIE TERRAZA.- 267,25 m2


Nota. Esta superficie ya se ha incluido en el computo de superficie anterior.


PLANTA SOTANO TOTAL. (Ambos sotanos)

SUPERFICIE CONSTRUIDA CERRADA TOTAL.- 1.042,95 m2
SUPERFICIE TERRAZA.- 267,25 m2

LAMINA DE PISCINA.- 169,18 m2
SUPERFICIE DE JARDIN.- 456,10 m2

VIVIENDA UNIFAMILIAR EN C/ WAGNER Y C/ PUCCINI DE URB. SIERRA BLANCA
PLANTA SOTANO

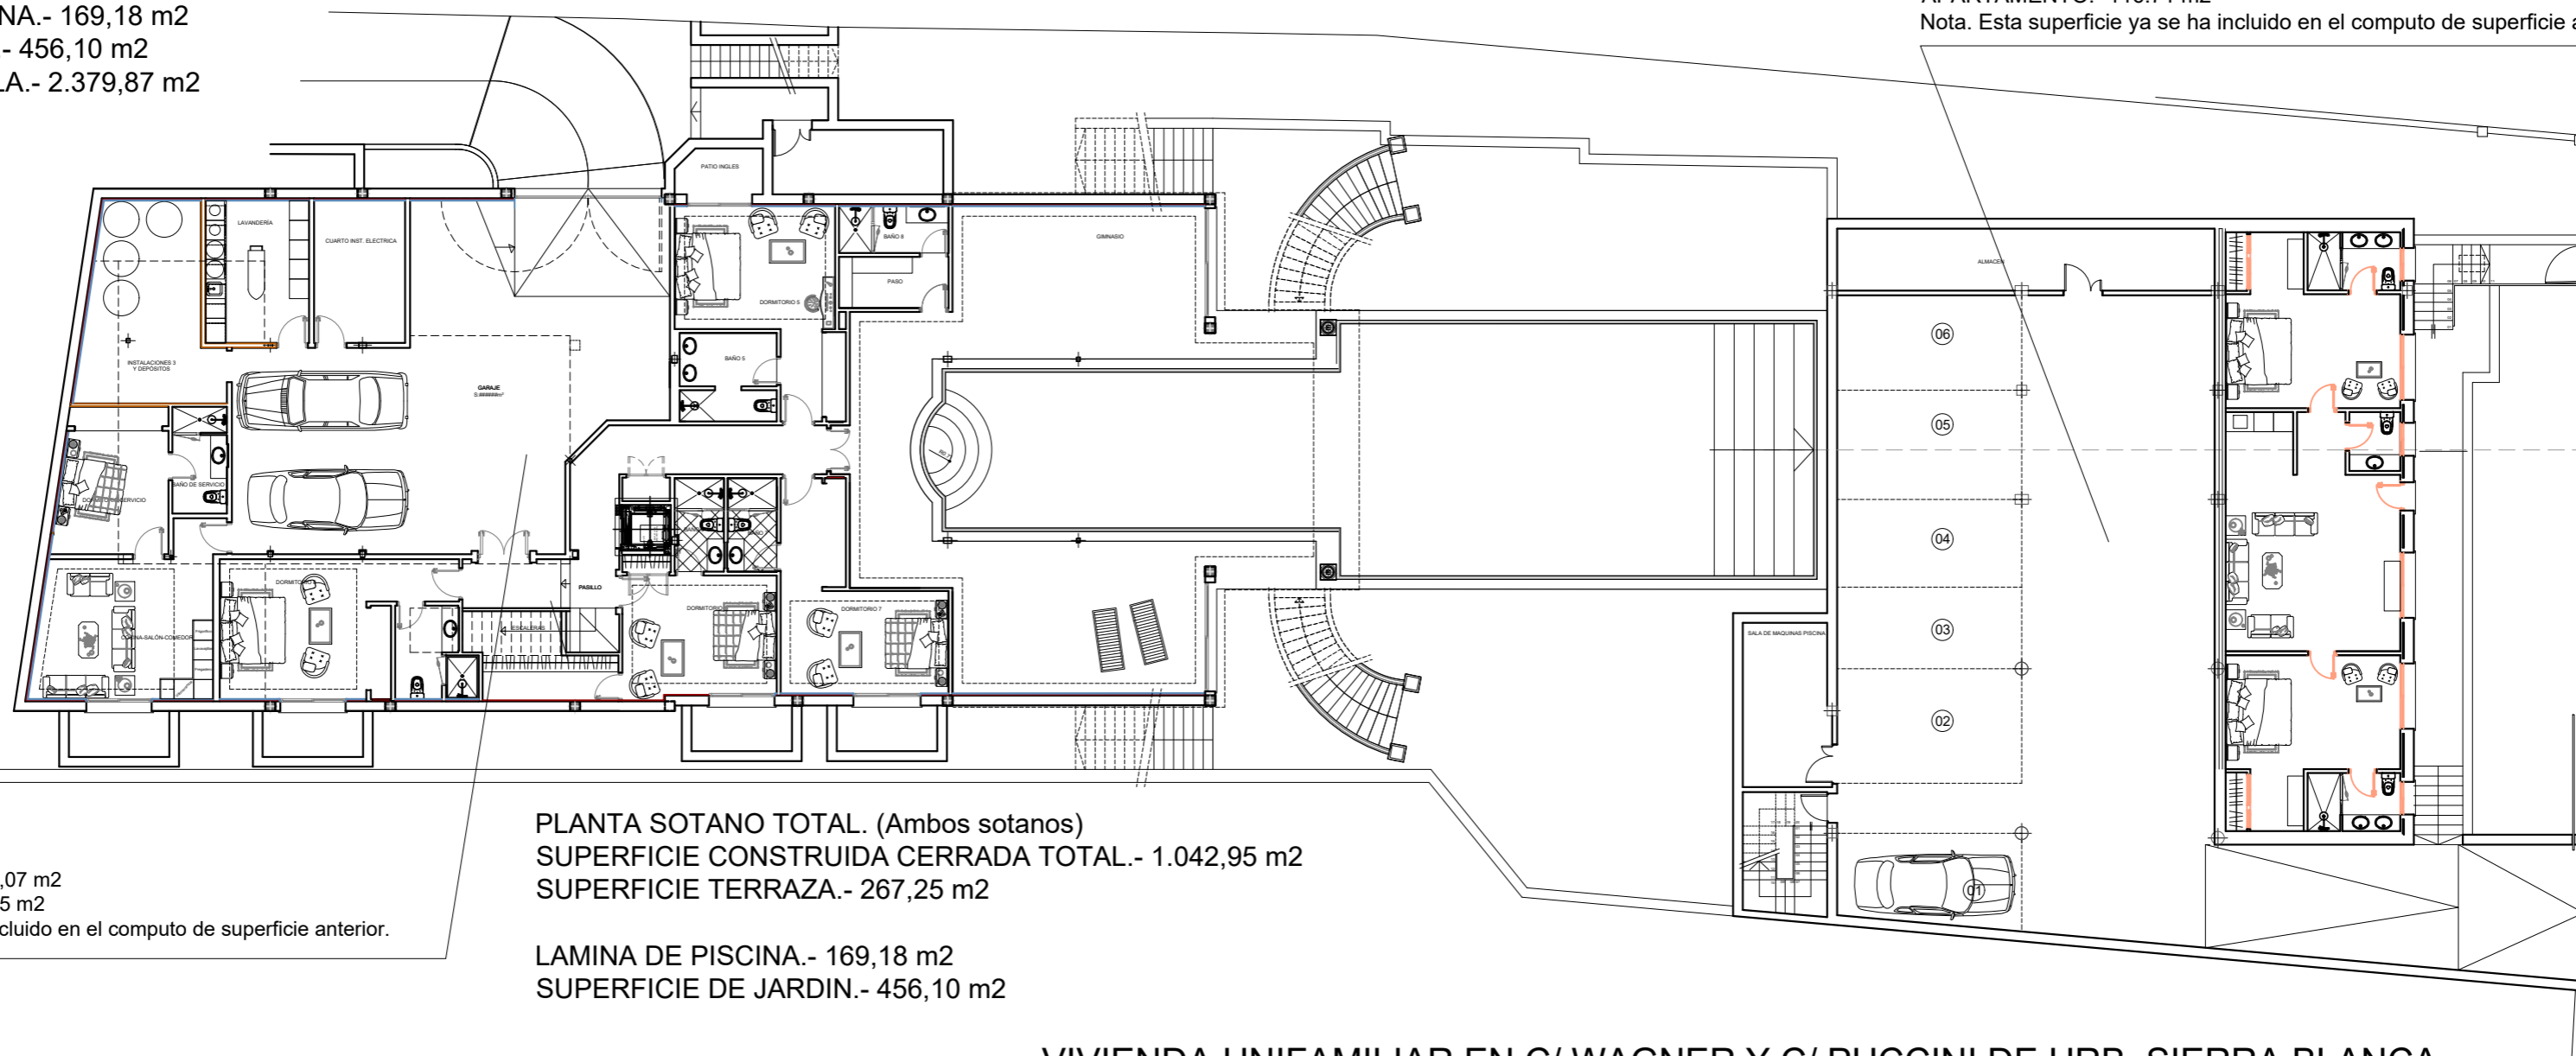

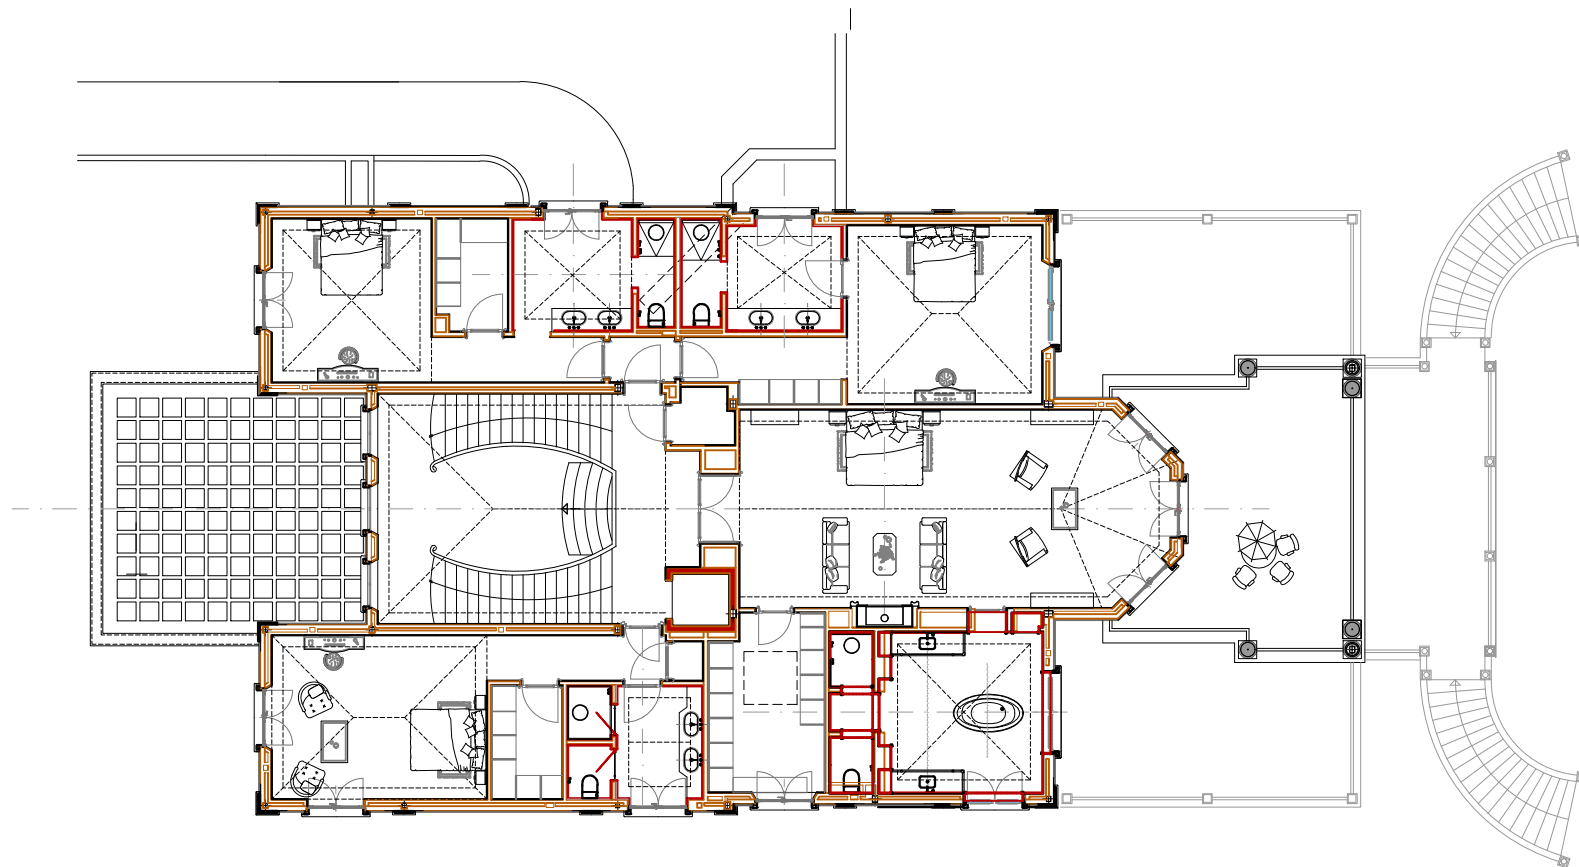

PLANTA ALTA.
SUPERFICIE CONSTRUIDA CERRADA.- 335,66 m²
SUPERFICIE DE PORCHES CUBIERTOS.- 43.08 m²

VIVIENDA UNIFAMILIAR EN C/ WAGNER Y C/ PUCCINI DE URB. SIERRA BLANCA
PLANTA PRIMERA