


DESIGN PROPOSAL

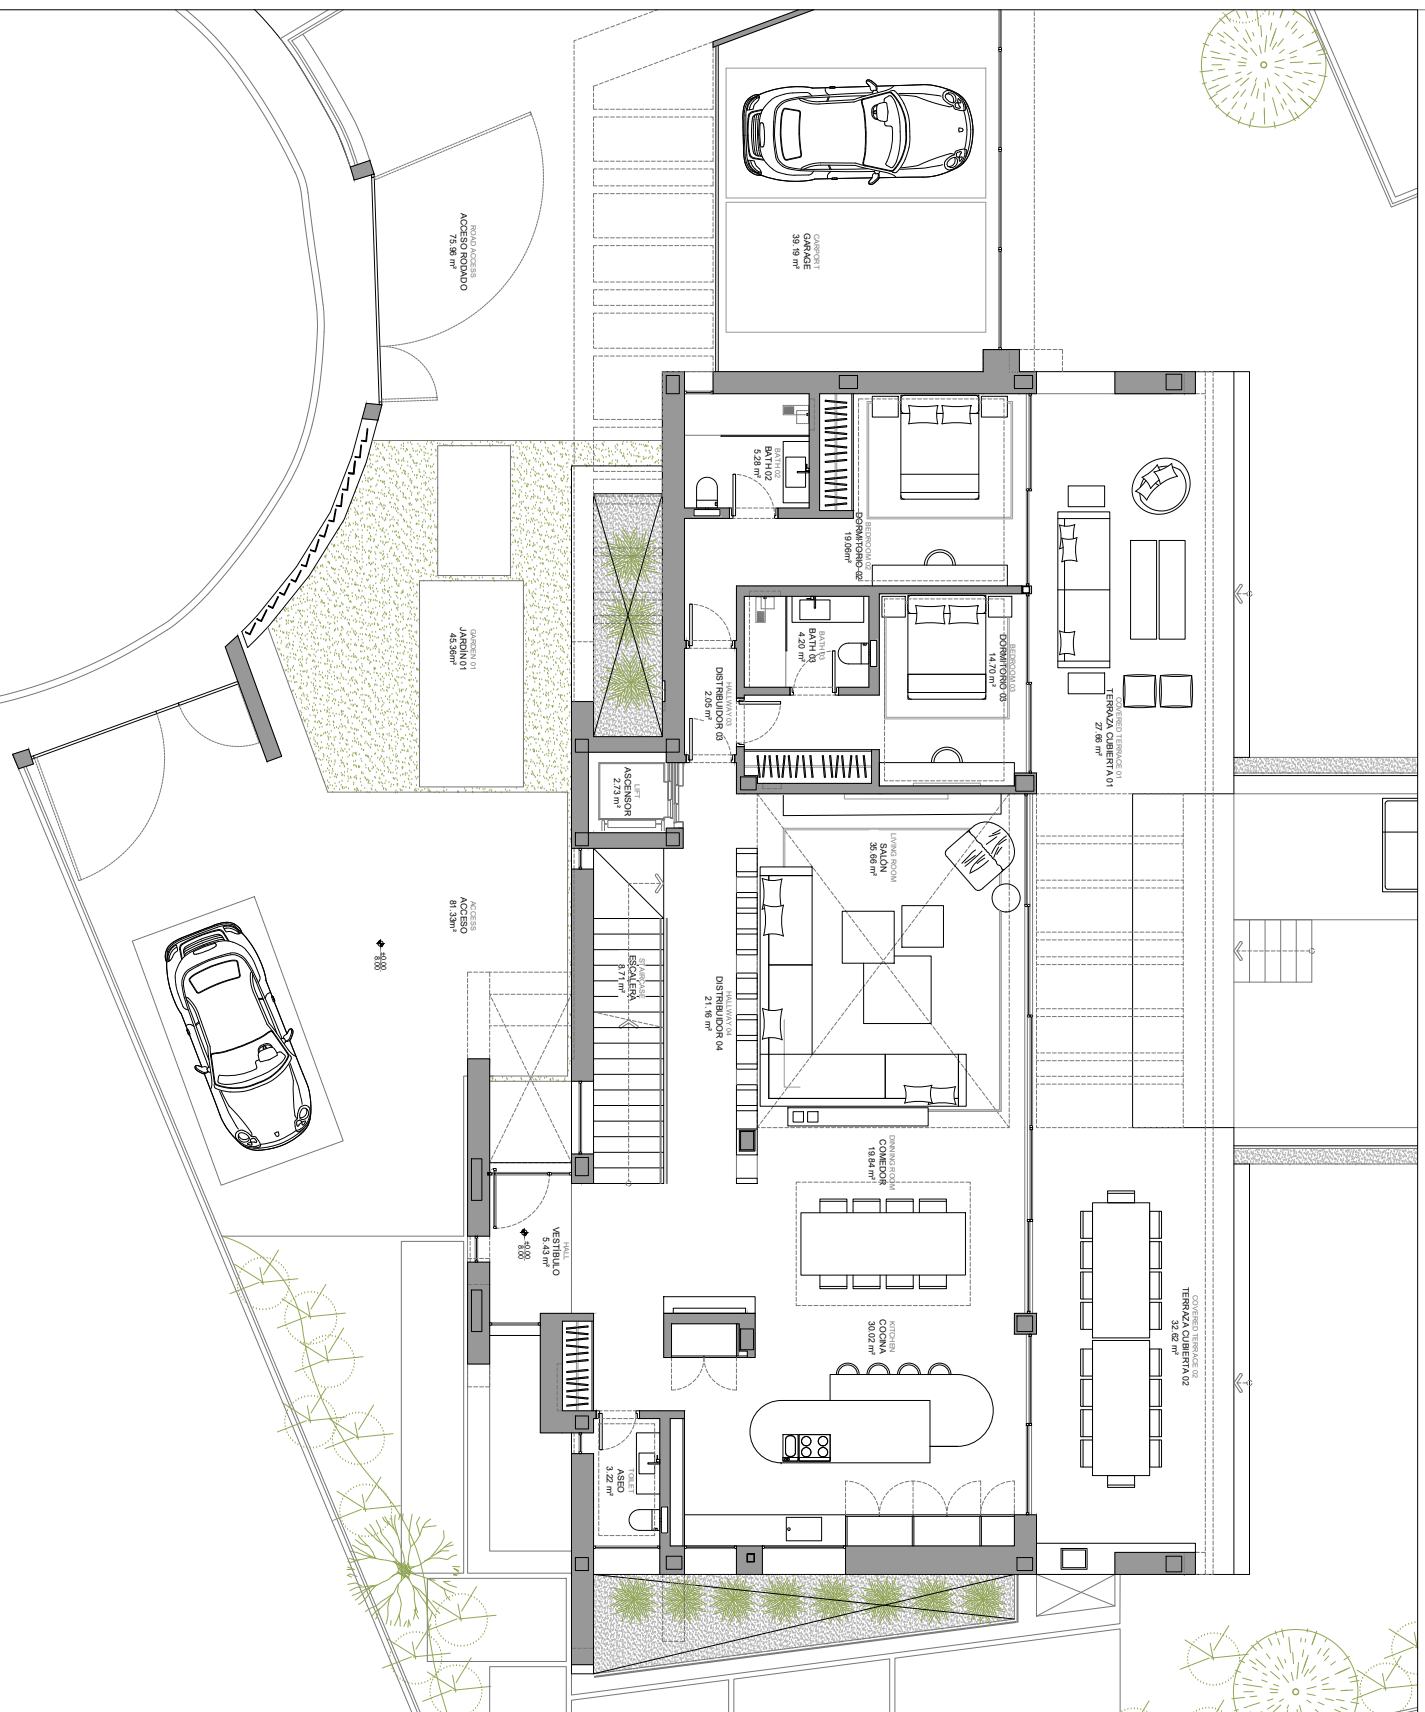

Promotor:

PRAEDIUM NOSTRUM S.L.

Situació:
Ub. Los Monteros, C. Armada 20,
Marbella (Málaga)

Fecha:

28 Septiembre 2023

Escala:


A1: 1:50
A3: 1:100

Plano nº:

P002.07

P-ARQUITECTURA
PLANTA BAJA

DESIGN PROPOSAL

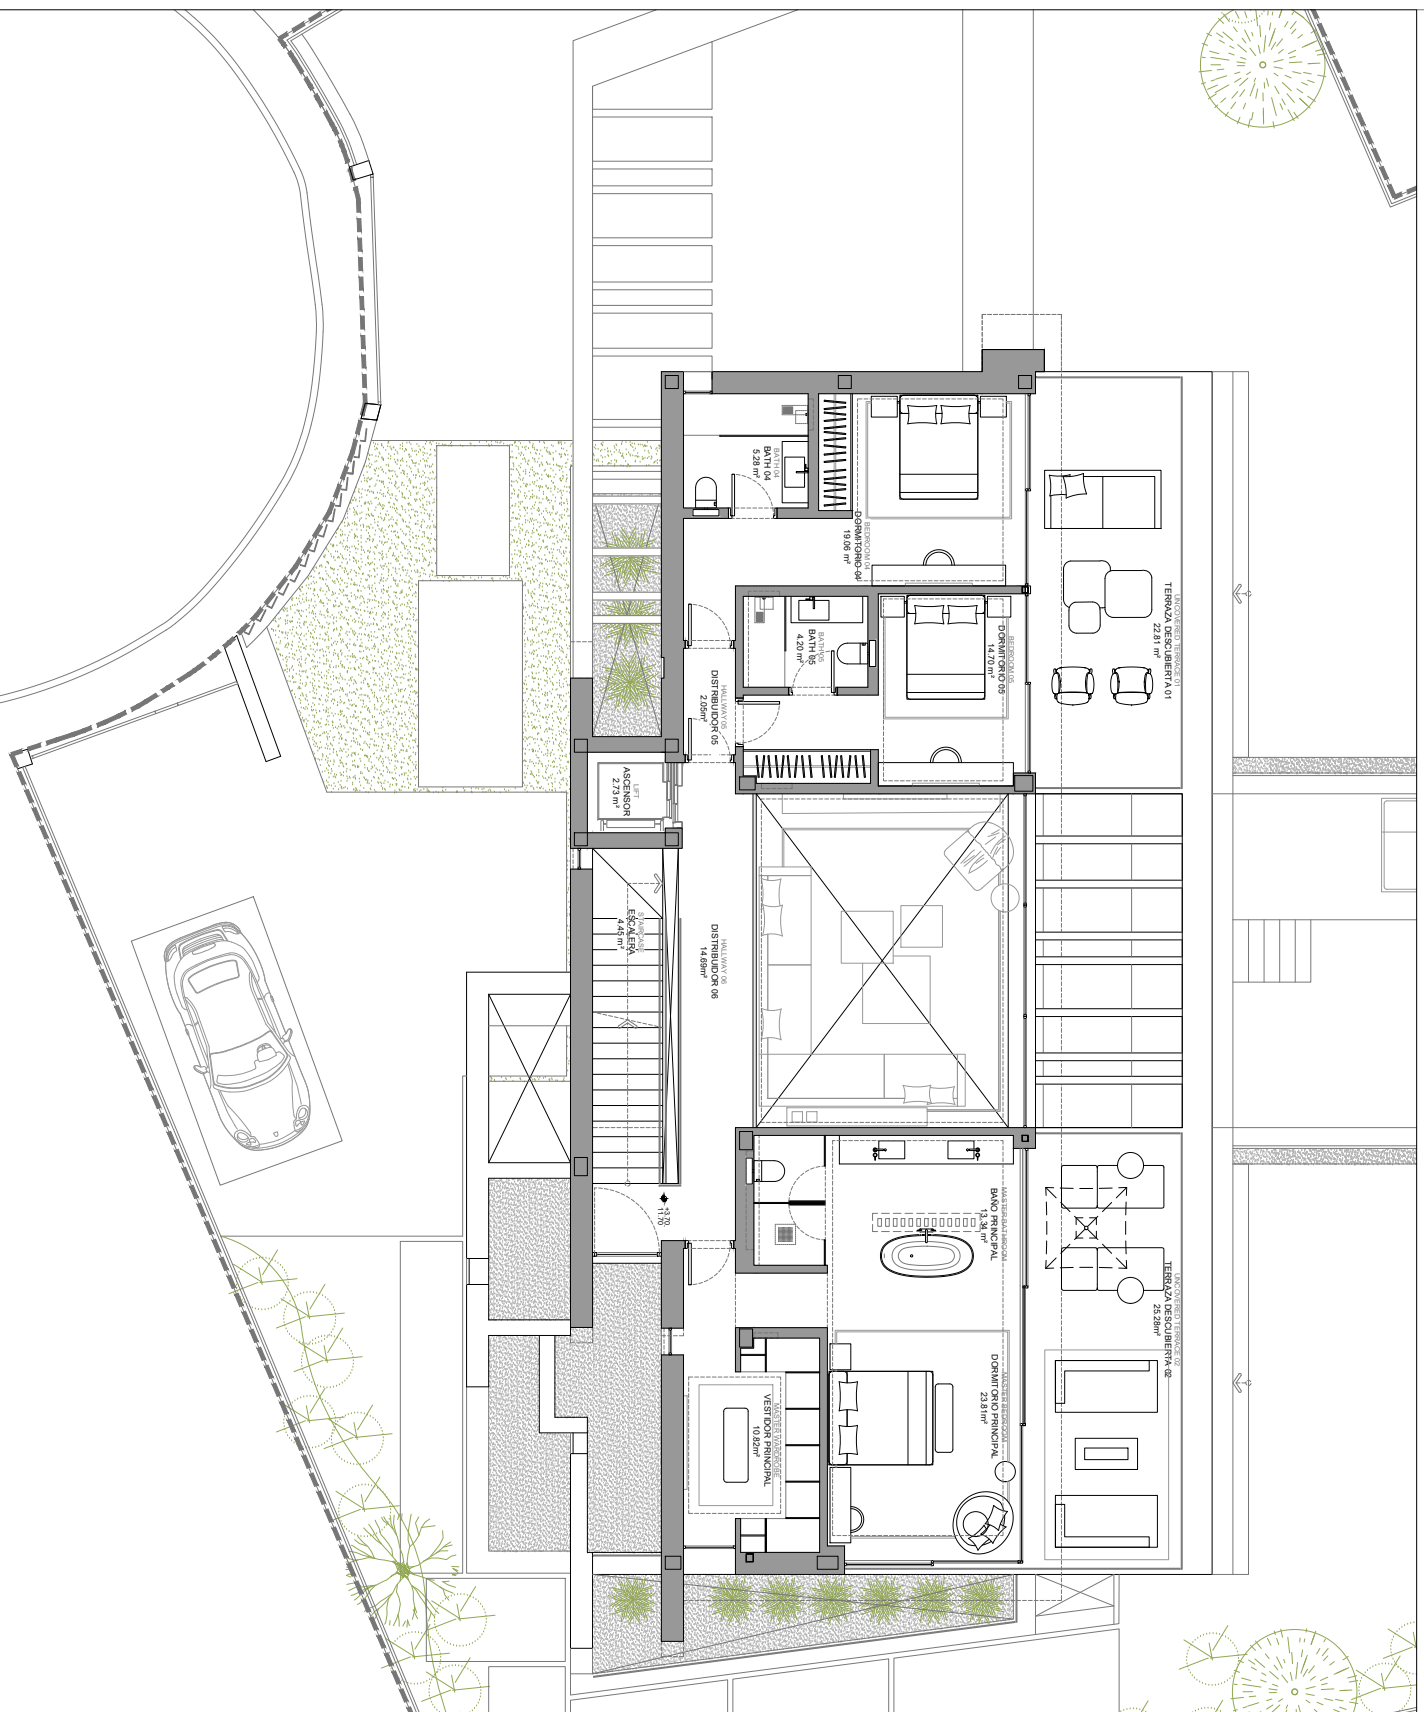

Promotor:

PRAEDIUM NOSTRUM S.L.

Situación:

Urb. Los Montes, C. Armada 20,
Marbella (Málaga)

Fecha:

28 Septiembre 2023

Escala:

A1 1:50
A3 1:100

Plano nº:

P002.08

P-ARQUITECTURA
PLANTA PRIMERA