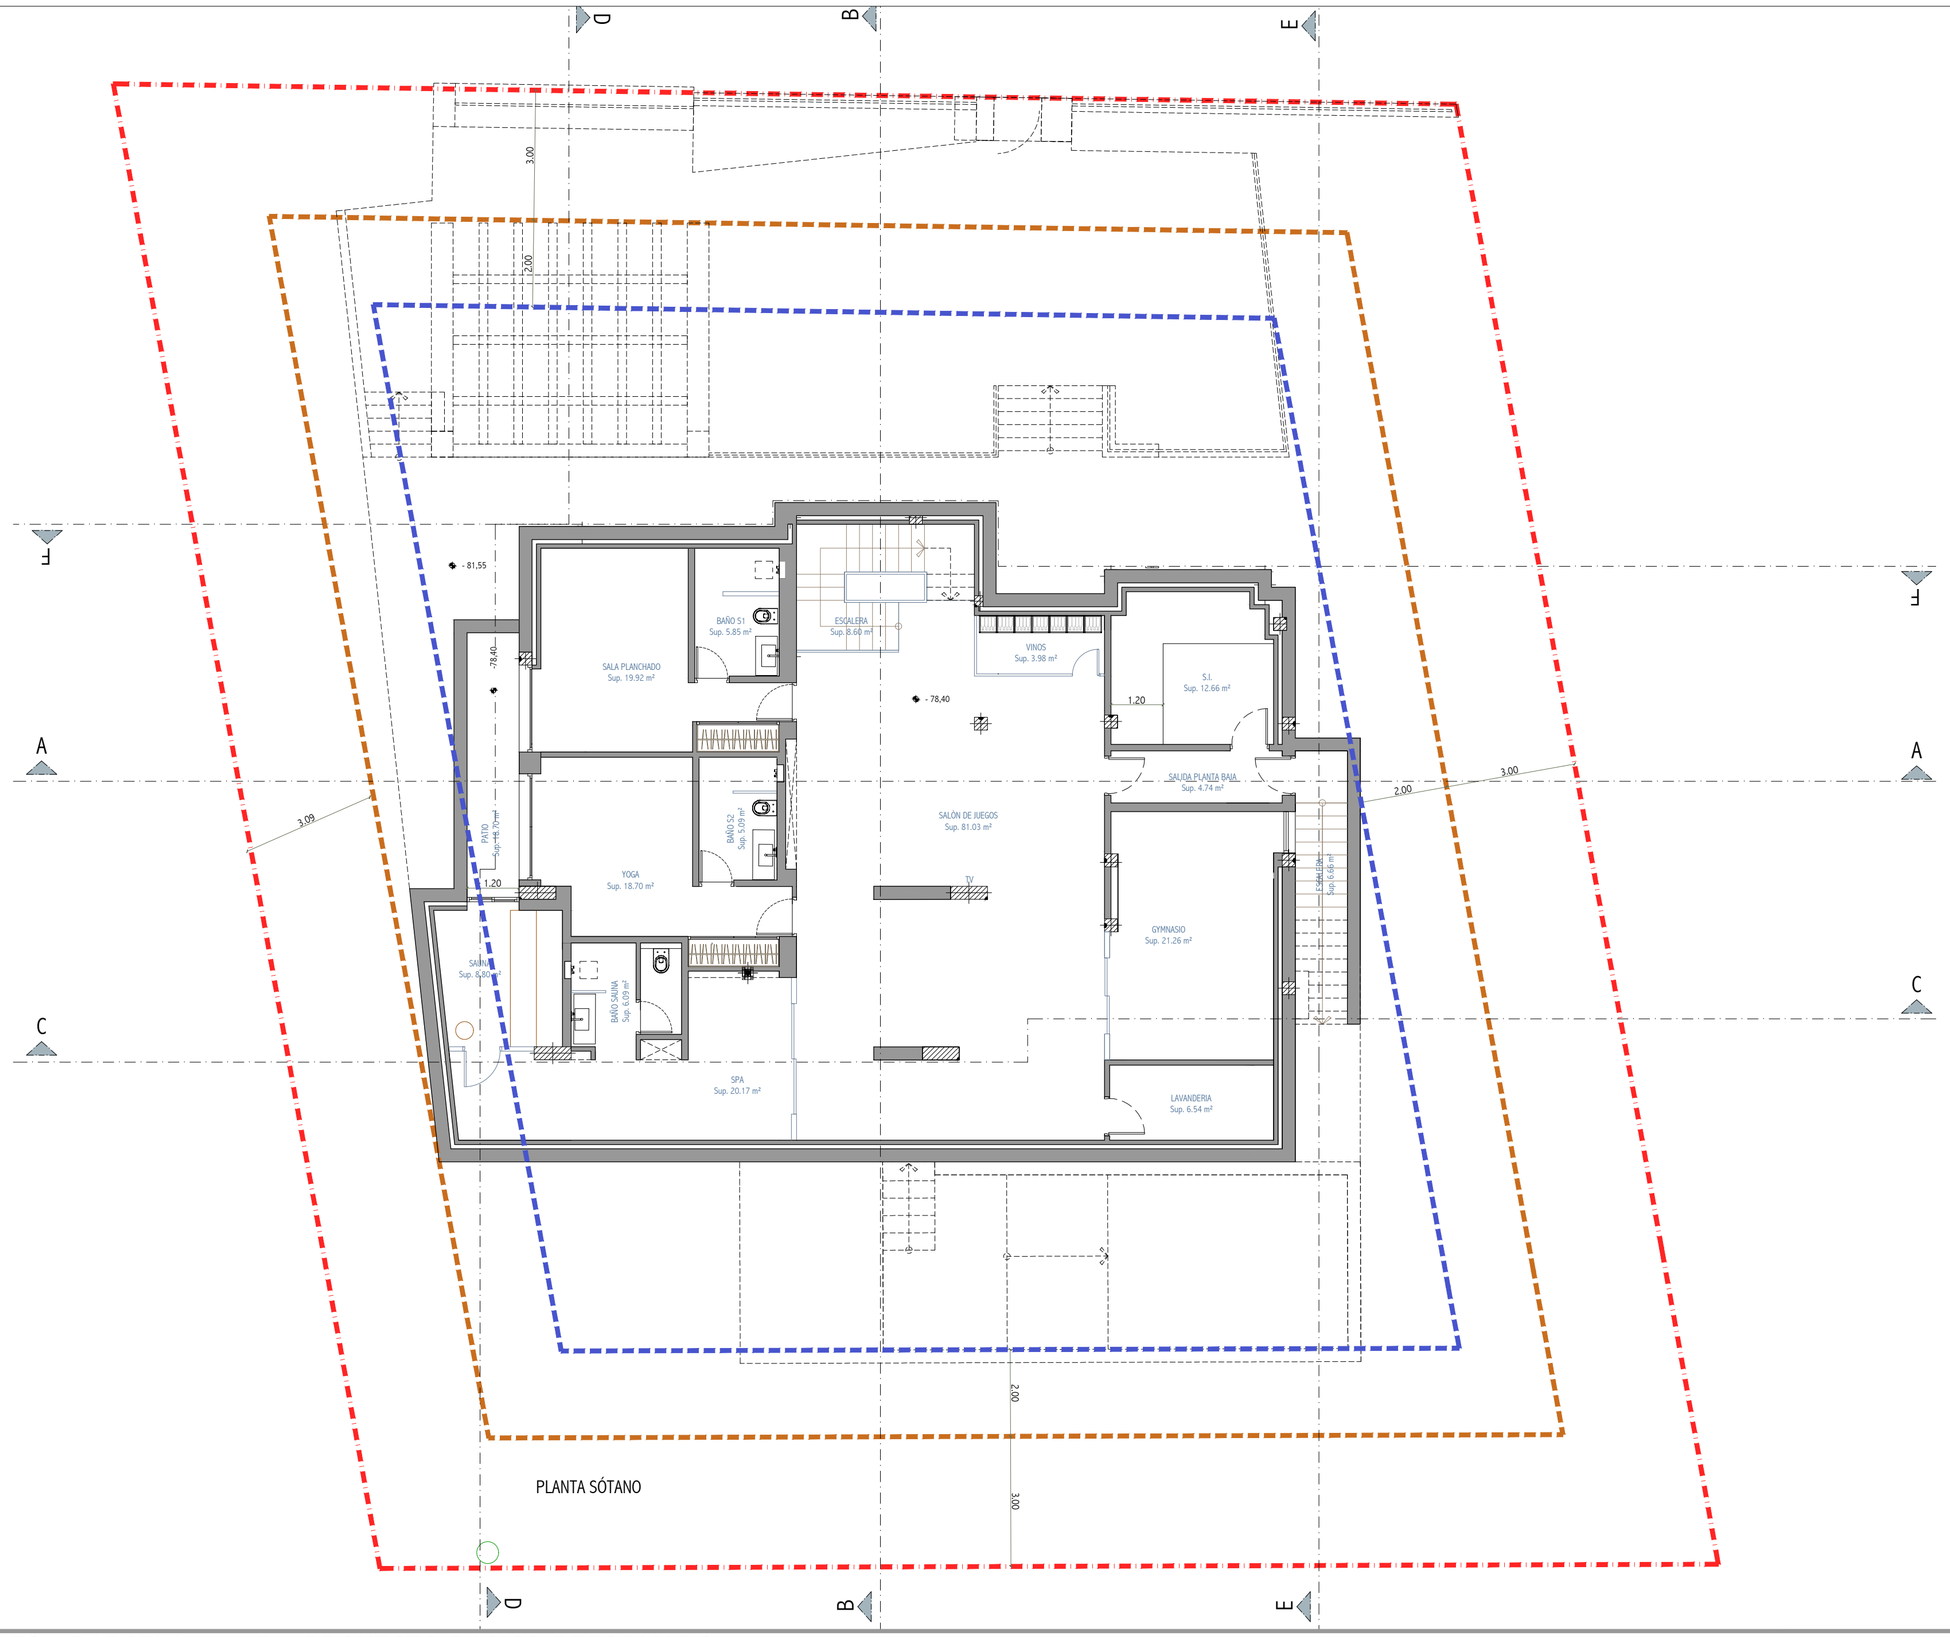

ROCIO DE NAGUELES _PARCELA 299 B - PROYECTO BASICO REFORMADO

LUGAR DEL PROYECTO MARBELLA
NOMBRE DEL PLANO SÓTANO
Escala 1:100_A2
FECHA ABRIL 2025

CARLOS LAMAS
Arquitecto