


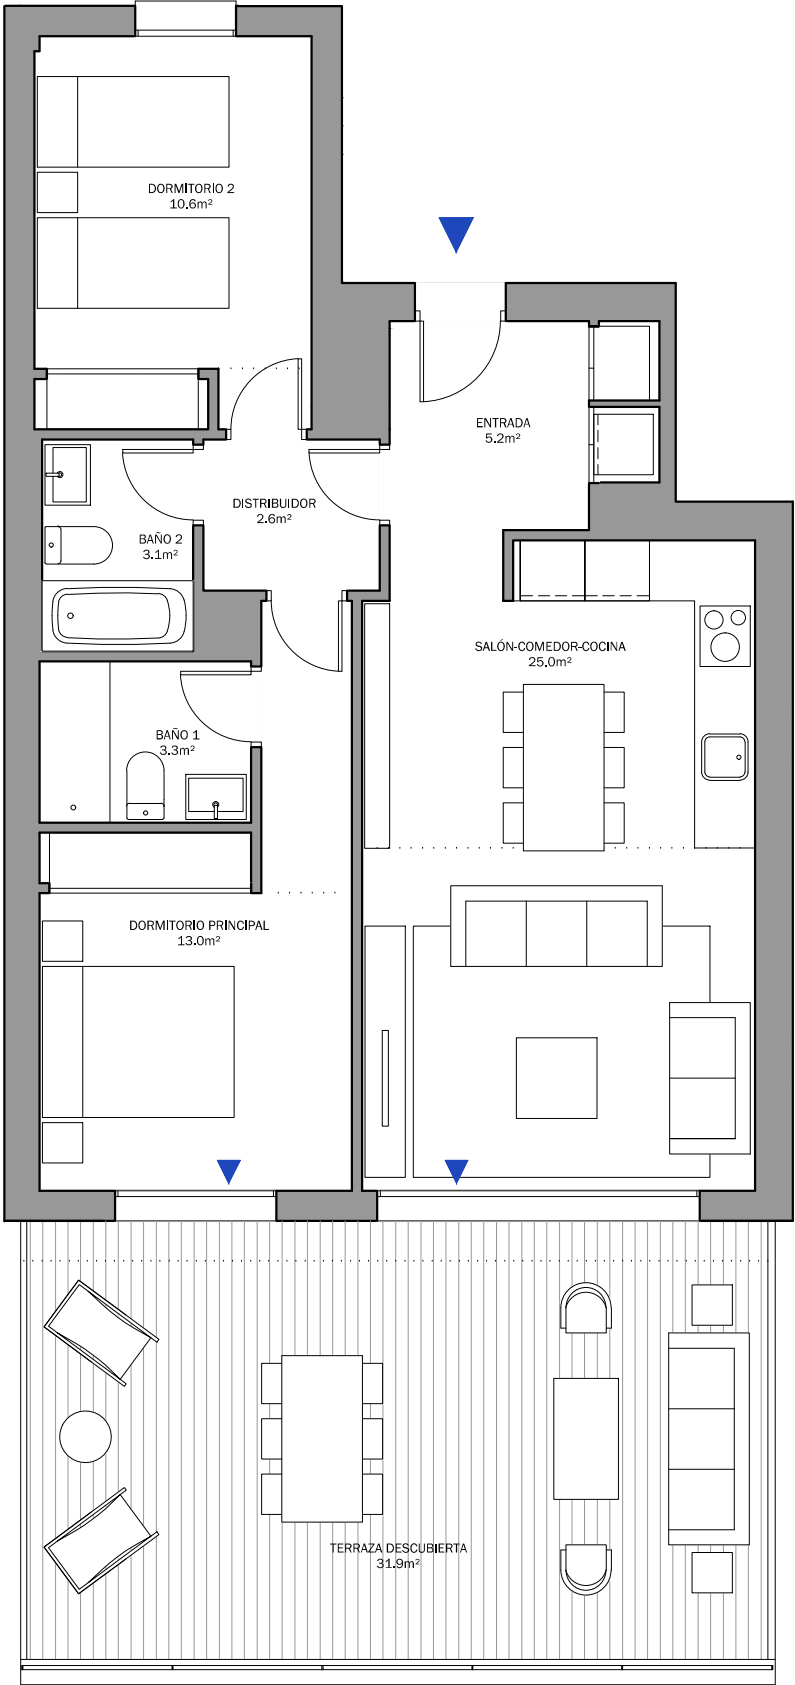

Oceana Gardens


Bloque 7 - Portal 2 - 2º B

2 Dormitorios

CUADRO DE SUPERFICIES

SÍMBOLO	DESCRIPCIÓN		
	CUADRO DE MANDO Y PROTECCIÓN		TOMA DE EXTRACTOR
	TOMA DE ILUMINACIÓN EN LA PARED		TOMA DE BOMBA DE CALOR ACS
	POSICIÓN DE TOMA DE ILUMINACIÓN		TOMA DE COCINA
	LUMINARIA LED DOWNLIGHT EMPOTRADO 7.5W		TOMA DE LAVADORA
	REGLETA LED FLEXIBLE 14.4W		TOMA DE LAVAVAJILLAS
	INTERRUPTOR DOBLE		TOMA DE BAÑO / AUXILIAR DE COCINA
	CONMUTADOR		TOMA DE USO GENERAL DOBLE
	CONMUTADOR DOBLE		TOMA DE USO GENERAL
	INTERRUPTOR		TOMA DE SECADORA
	INTERRUPTOR ESTANCO		TOMA DE USO GENERAL DOBLE, ESTANCA
	CRUZAMIENTO		
	ZUMBADOR		
	PULSADOR		
	TOMA DE INTERFONO		

LOCALIZACIÓN

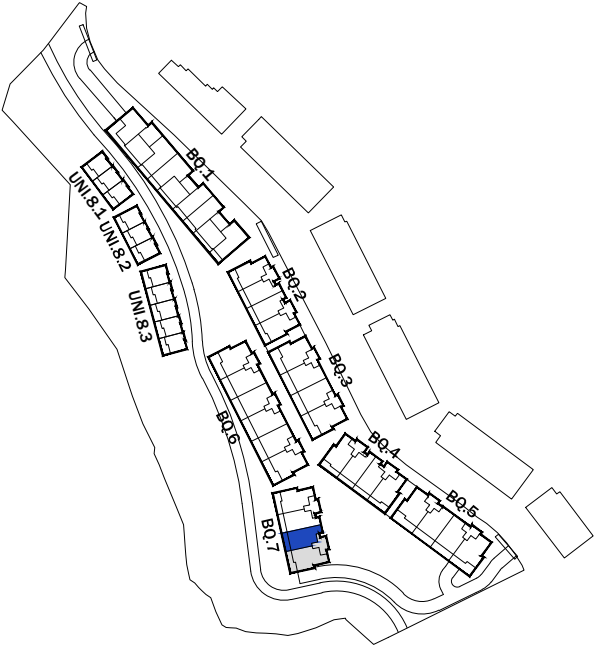

0 1 2 3m
1:75 (metros)



COMPROMISO SOSTENIBLE

