


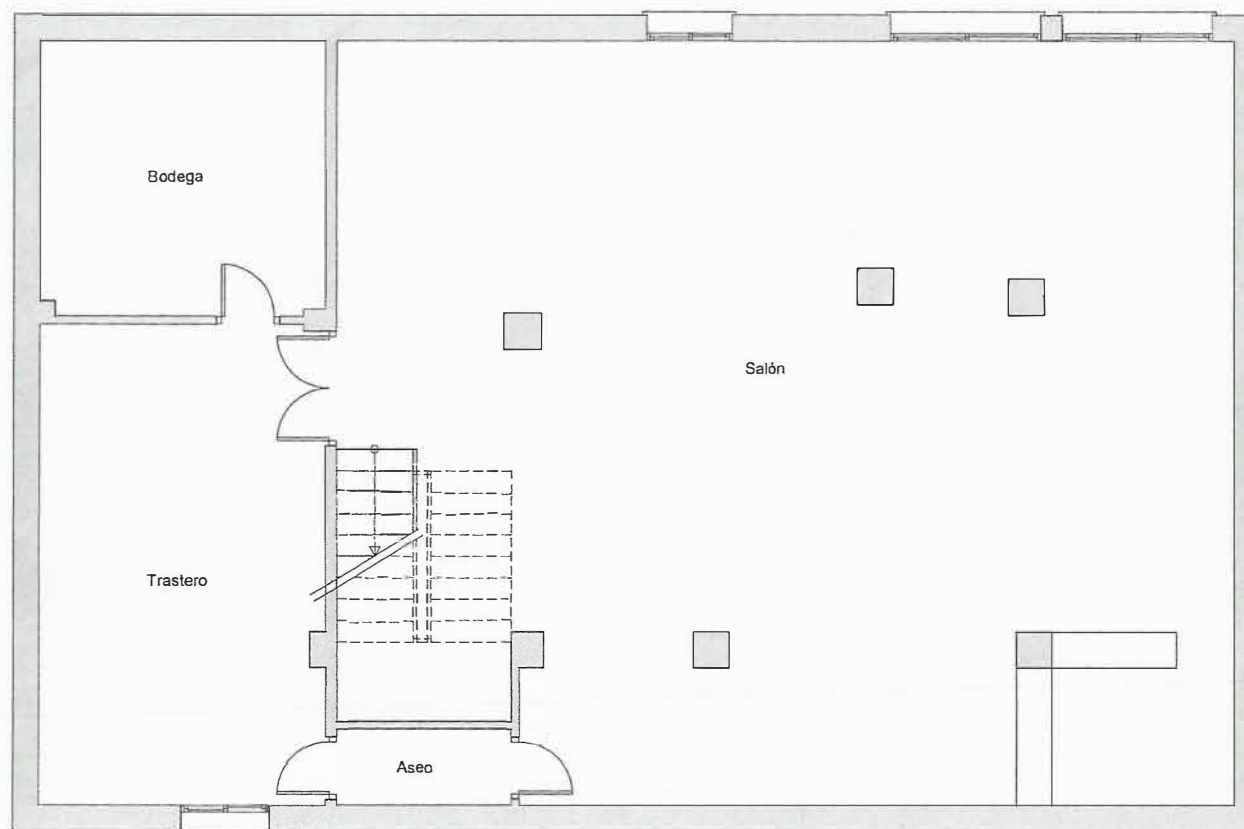


PLANTA SOTANO.



www.gescontec.es
Avda. Ortega y Gasset, N°124,
 29201, CA 115, Cañon de San
 Sebastián, Málaga, 29003
Tel / Fax : 852 038 023 / 852 827 136
 Mail: info@gescontec.es

LEVANTAMIENTO PLANIMETRICO	REF: 2012010	2.- EDIFICACION 1. PLANTA SOTANO.
	ENERO 2012	
RINCON DE LA VICTORIA. MALAGA	ESC: 1/50	ARQUITECTO TECNICO JOSÉ LUIS RIVERERO ORTIZOSA, COLEGIADO 2349

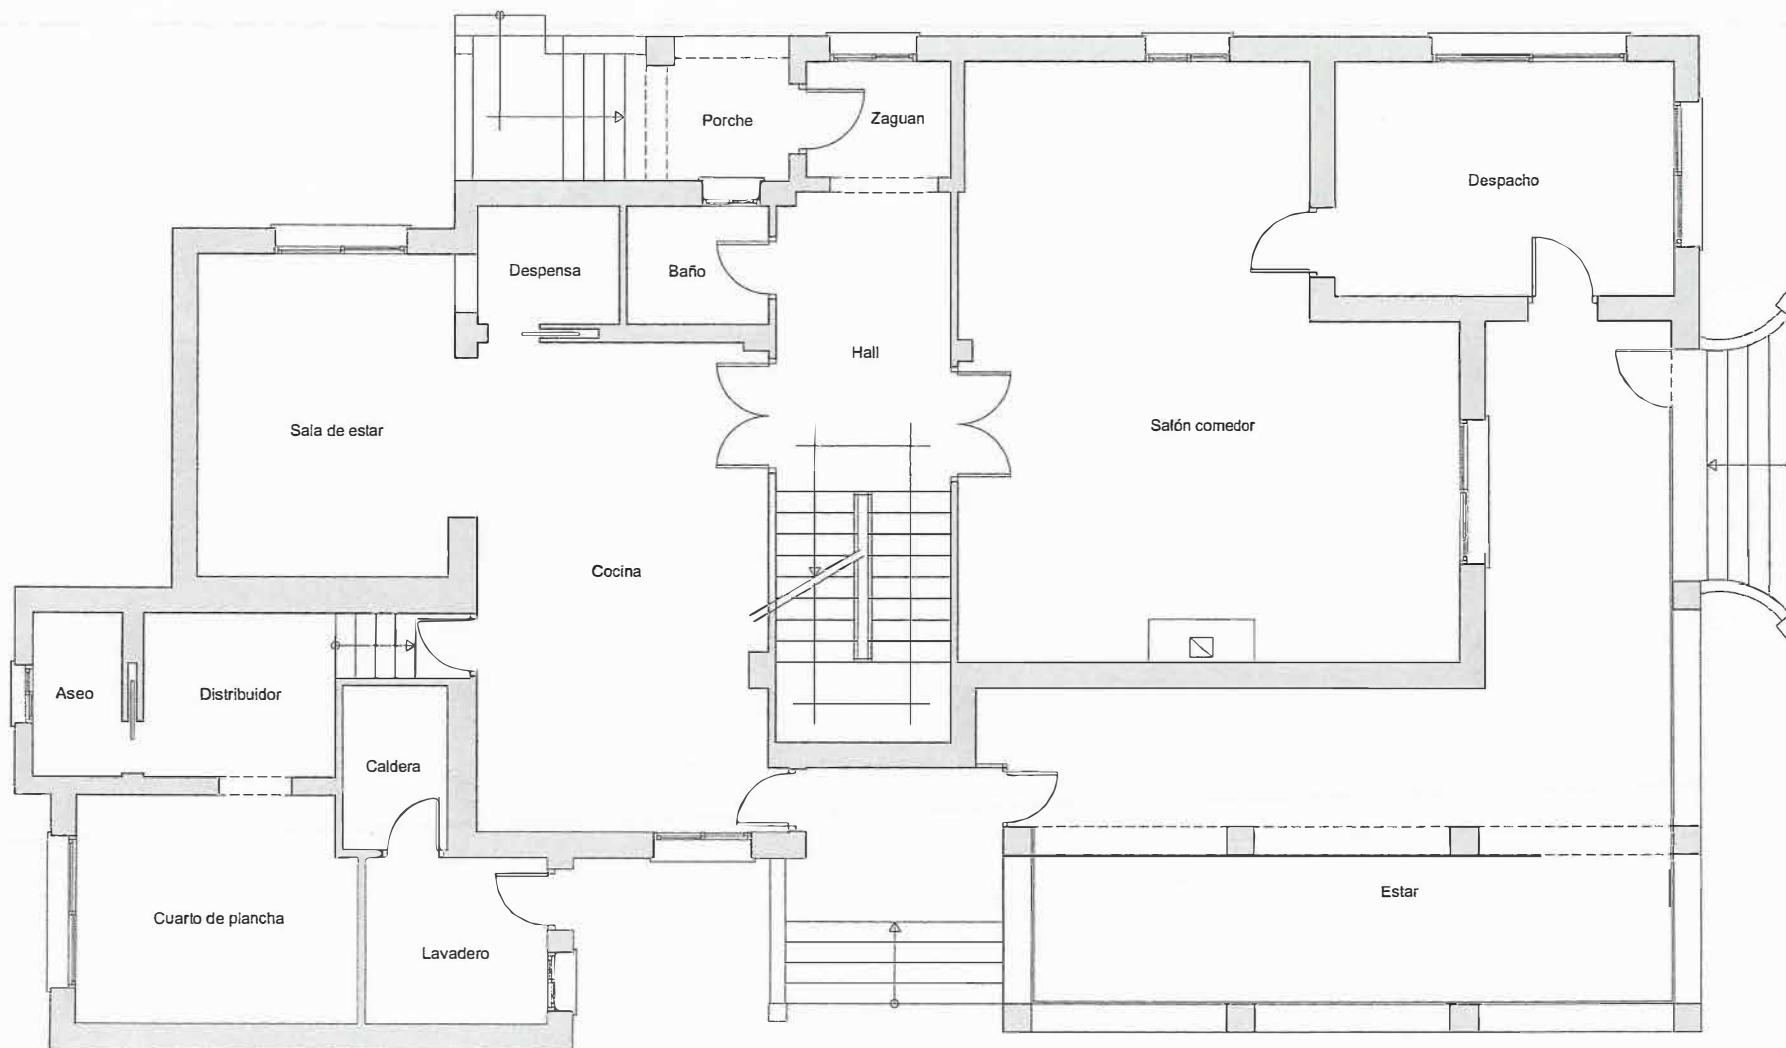

PLANTA BAJA.



www.gescontec.es

Avda. Ortega y Gasset, 141-124.
Pl. 2º. Of. 13. Edificio Gessell.
Málaga, 29008
Tel. 1 Fax : 952 058 523 / 952 827 130
Mail: info@gescontec.es

LEVANTAMIENTO PLANIMETRICO

REF: 2012010


ENERO 2012

ESC: 1/50

3.- EDIFICACION 1. PLANTA BAJA.

ARQUITECTO TECNICO

JOSE LUIS REGUERO ORTIZOSA, COLIGADO 2344

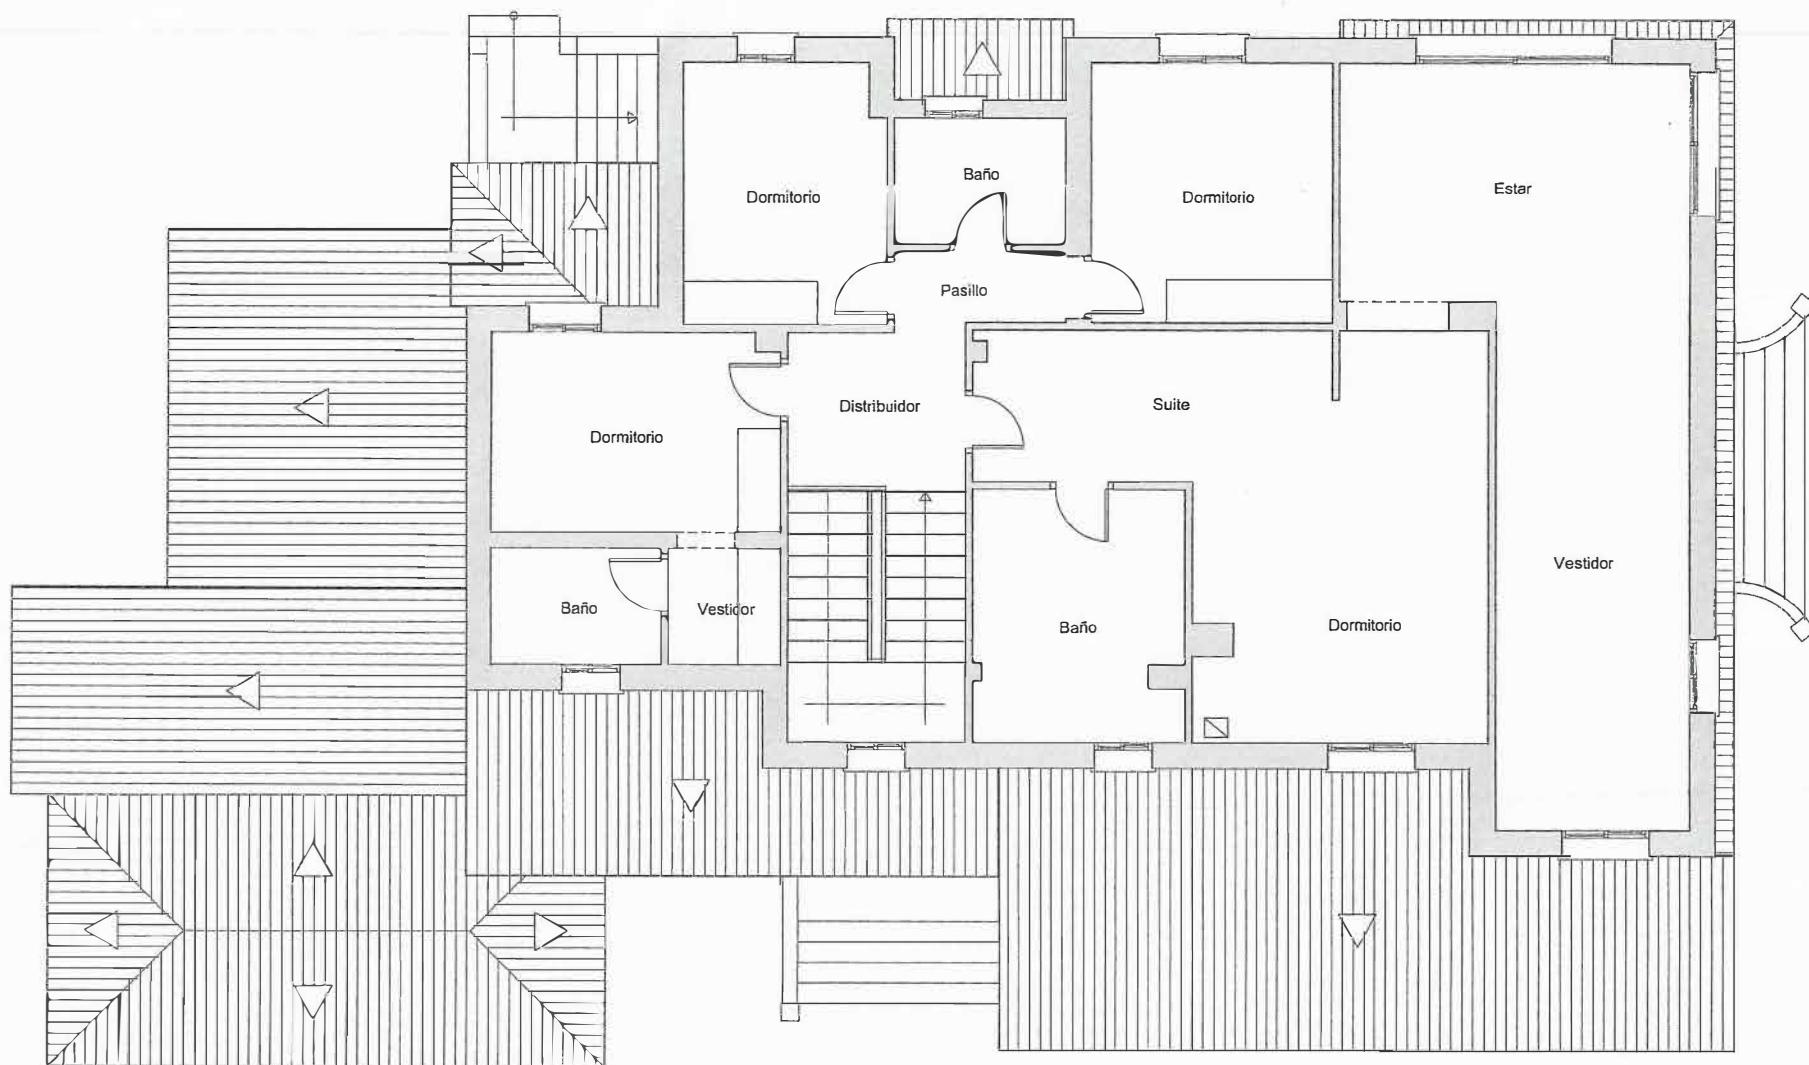


PLANTA ALTA.




www.gescontec.es
 Avda. Ortega y Gasset, nº 124,
 1º 2º, Of. 15, Edificio Gescontec,
 Málaga, 29006
 Tel / Fax : 602 038 913 / 602 607 136
 Mail: info@gescontec.es


LEVANTAMIENTO PLANIMETRICO	REF: 2012010	4.- EDIFICACION 1. PLANTA ALTA.
	ENERO 2012	ARQUITECTO TÉCNICO
	ESC: 1/50	JOSÉ LUIS REGUERO ORTIZGOSA, COLEGADO 2348

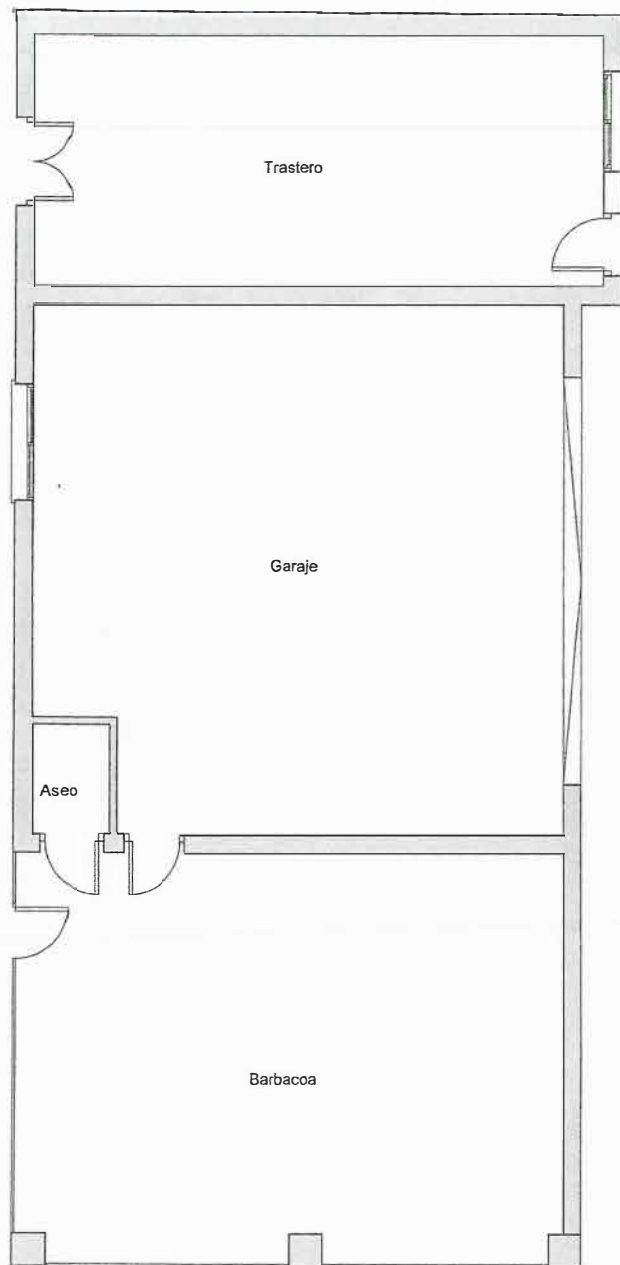


EDIFICACION 2
E.- 1/50

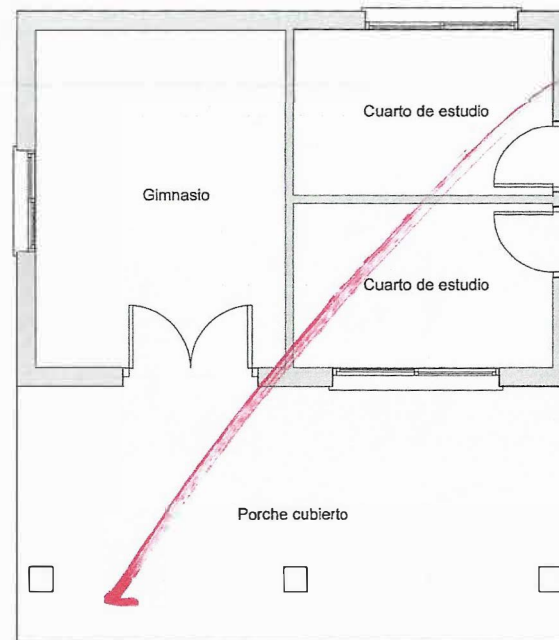

EDIFICACION 3
E.- 1/50

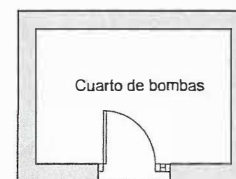

EDIFICACION 4
E.- 1/50

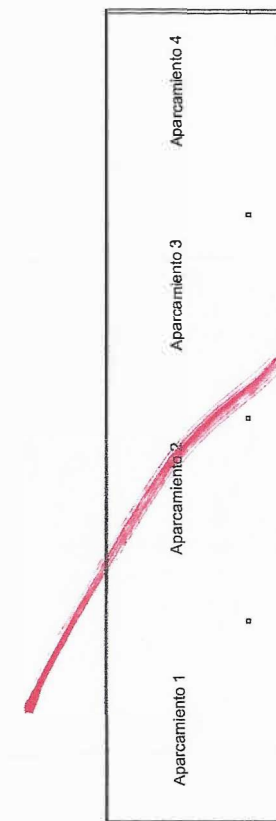

EDIFICACION 5
E.- 1/100



www.gescontec.es

Avenida Ortega y Gasset, Nº 124,
PZ 25 de O.S. - Edificio General,
Vitoria, 20015

Tel / Fax : 942 006 623 / 942 627 136
Mail: info@gescontec.es

LEVANTAMIENTO PLANIMETRICO

REF: 2012010


ENERO 2012

ESC: 1/50
1/100


5.- EDIFICACIONES 2-3-4-5. PLANTA BAJA.

ARQUITECTO TECNICO


JOSE LUIS REGUEIRO ORTIGOSA. COLEGIADO 2248

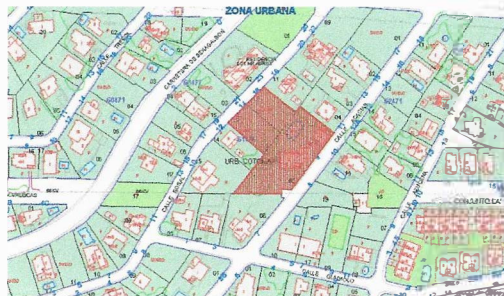


Situación catastral.

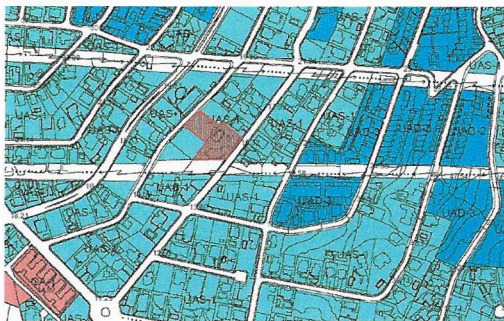

Situación según P.G.O.U.

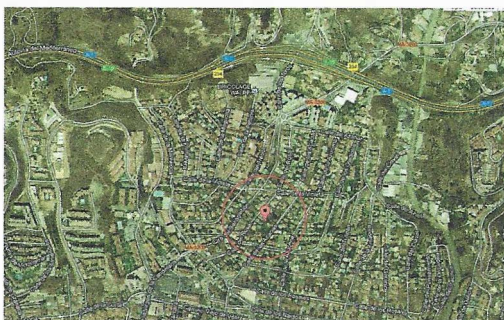

Emplamiento en la zona.

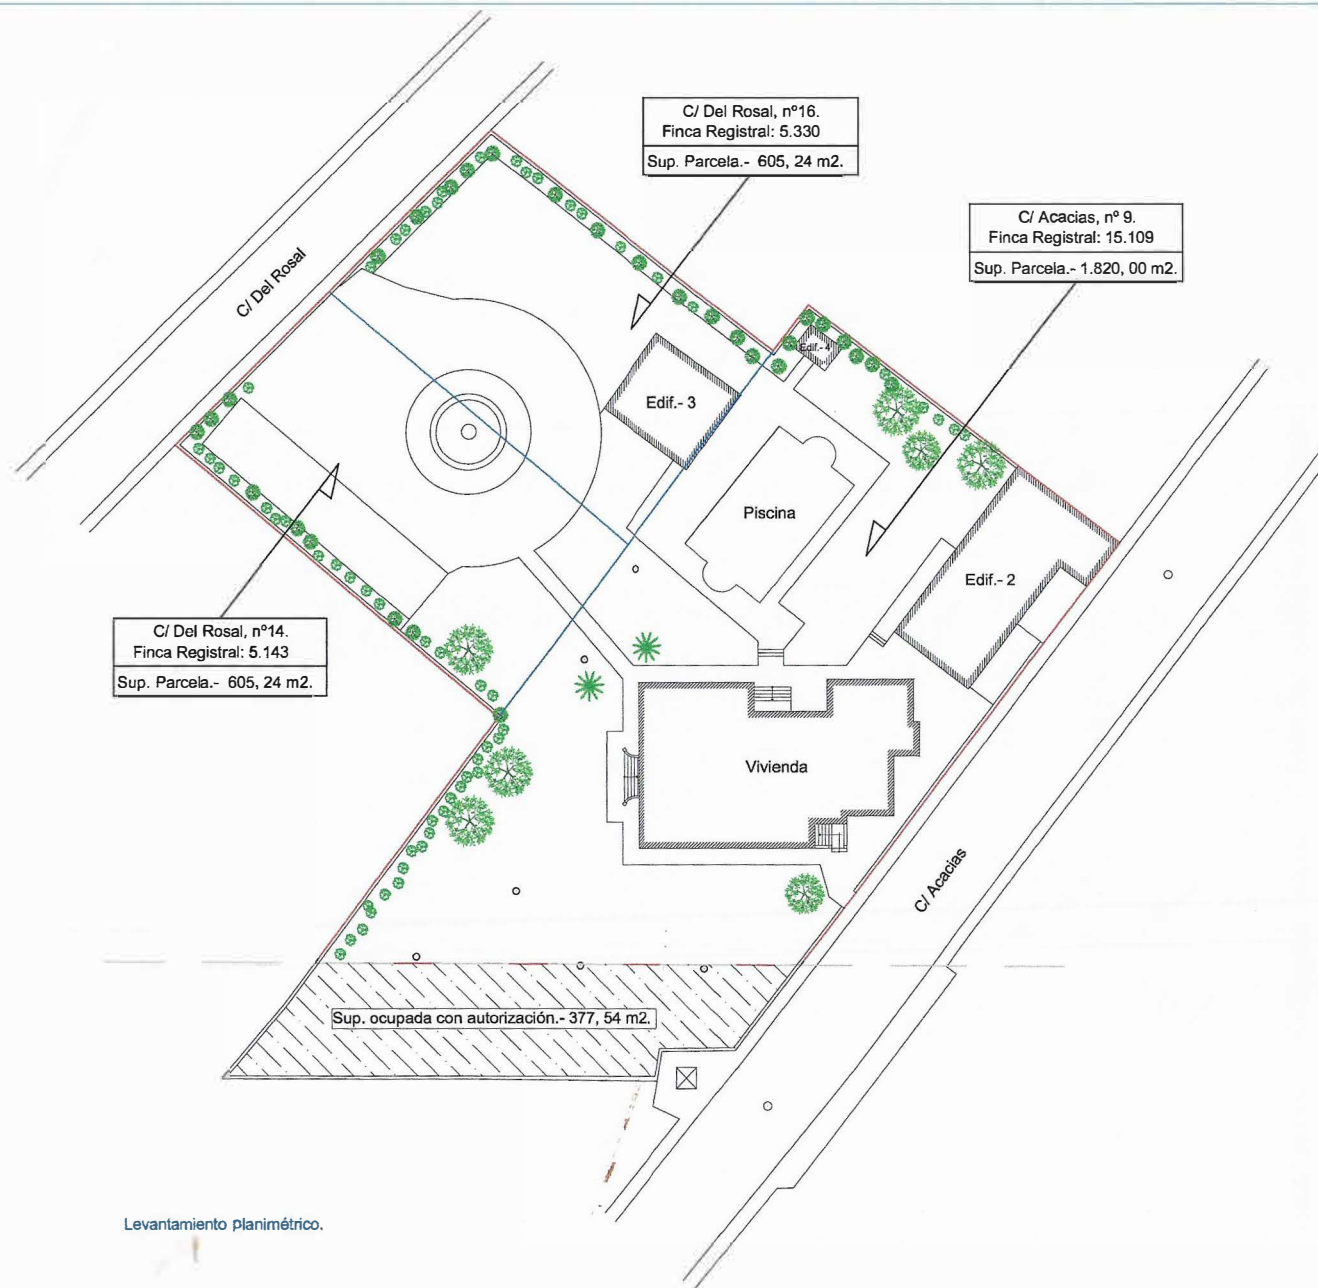

Levantamiento planimétrico.



www.gescontec.es

Avda. Ortega y Gasset, nº 124,
Pl. 2º.- C/ 15. Barrio de Triunfo,
Málaga, 29008

Tel / Fax : 952 036 823 / 952 927 136
Email: info@gescontec.es

	REF: 2012010 ENERO 2012 ESC: 1/300	1b.- PLANO PARCELARIO, SITUACION, CALIFICACION Y ORTOFOTOGRAFÍA AEREA. ARQUITECTO TECNICO JOSÉ LUIS REQUENGO ORTIGOSA, COLEGIADO 2584
--	--	---