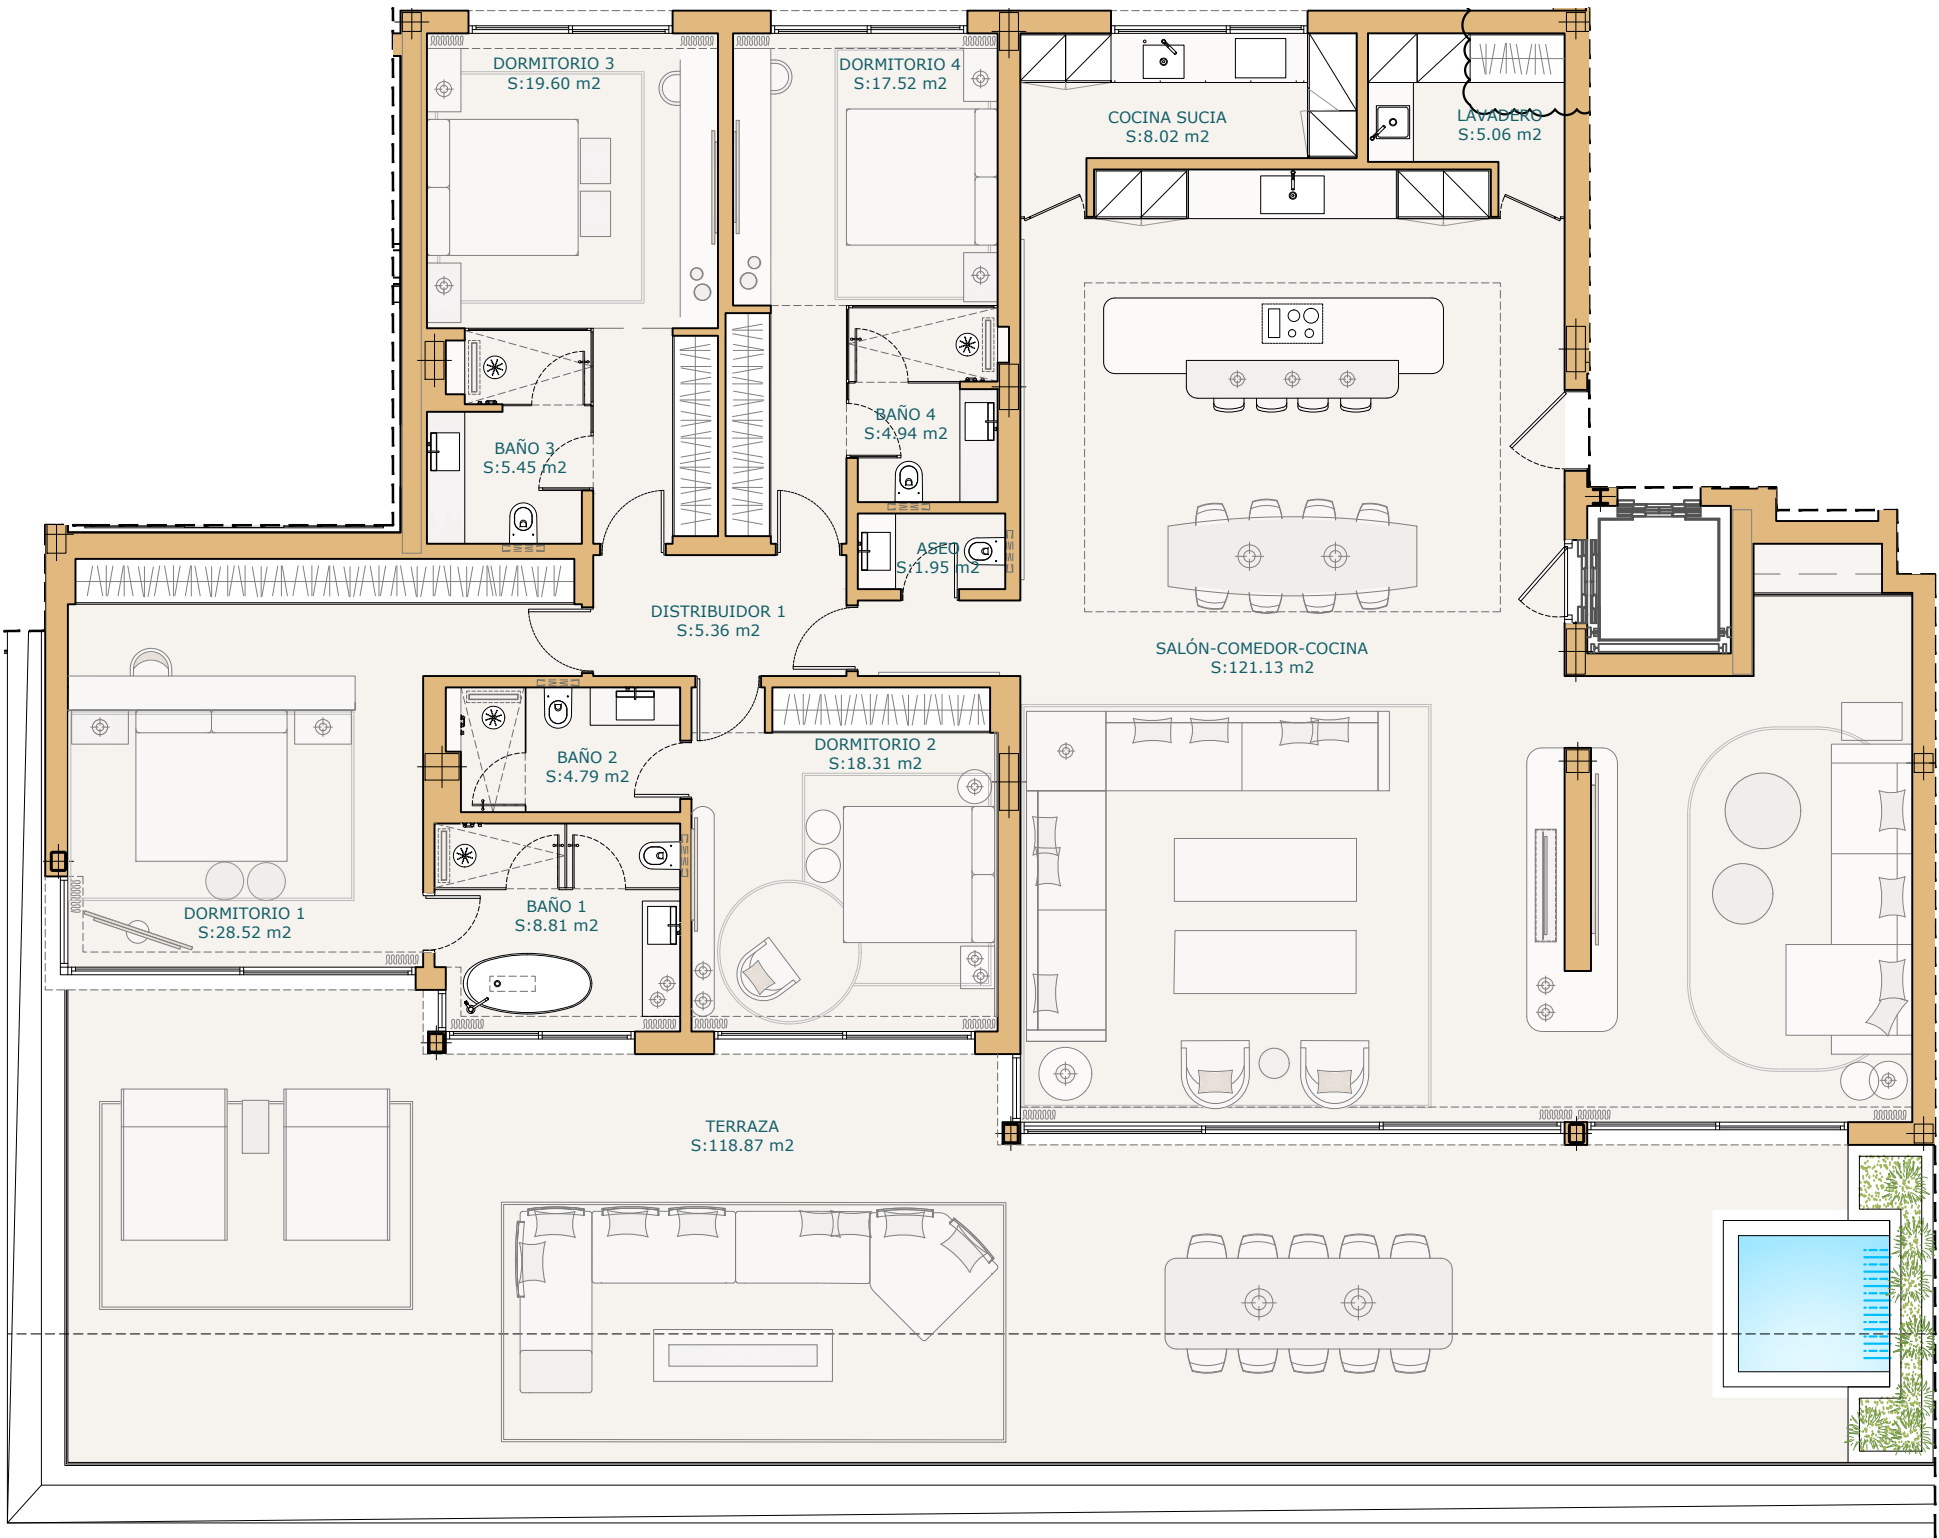


Vivienda 07

SUPERFICIES CONSTRUIDAS DE VIVIENDA

VIVIENDA S/R	REPERCUSIÓN ZZCC	TOTAL VIVIENDA
285.64	88.30	373.94

OTRAS SUPERFICIES CONSTRUIDAS

PORCHES	TERRAZA	TRASTERO S/R		
69.37	62.50	28.42*		

(*) TRASTERO Nº4. PLANTA P-1 AMENITIES

SUPERFICIES ÚTILES SEGÚN DECRETO BOJA 218/2005

ÚTILES INTERIORES	SEGÚN DECRETO
249.46	274.41



Las superficies indicadas están calculadas conforme al Decreto 218/2005 de Información al consumidor en la compraventa y arrendamiento de viviendas Andalucía. Se incluyen en el cálculo las superficies bajo rasante.

Se reserva la facultad de incluir las modificaciones necesarias por exigencias técnicas y/o jurídicas por cualesquiera administraciones u organismos públicos.

Todo el mobiliario, incluido el de la cocina, es meramente informativo. Los giros de las puertas y la distribución de aparatos sanitarios no son vinculantes.

Las superficies expresadas son aproximadas, pudiendo experimentar modificaciones por razones de índole técnica en el desarrollo de la ejecución de las obras.

ESCALA GRÁFICA

