


PLOT LAYOUT
EMPLAZAMIENTO

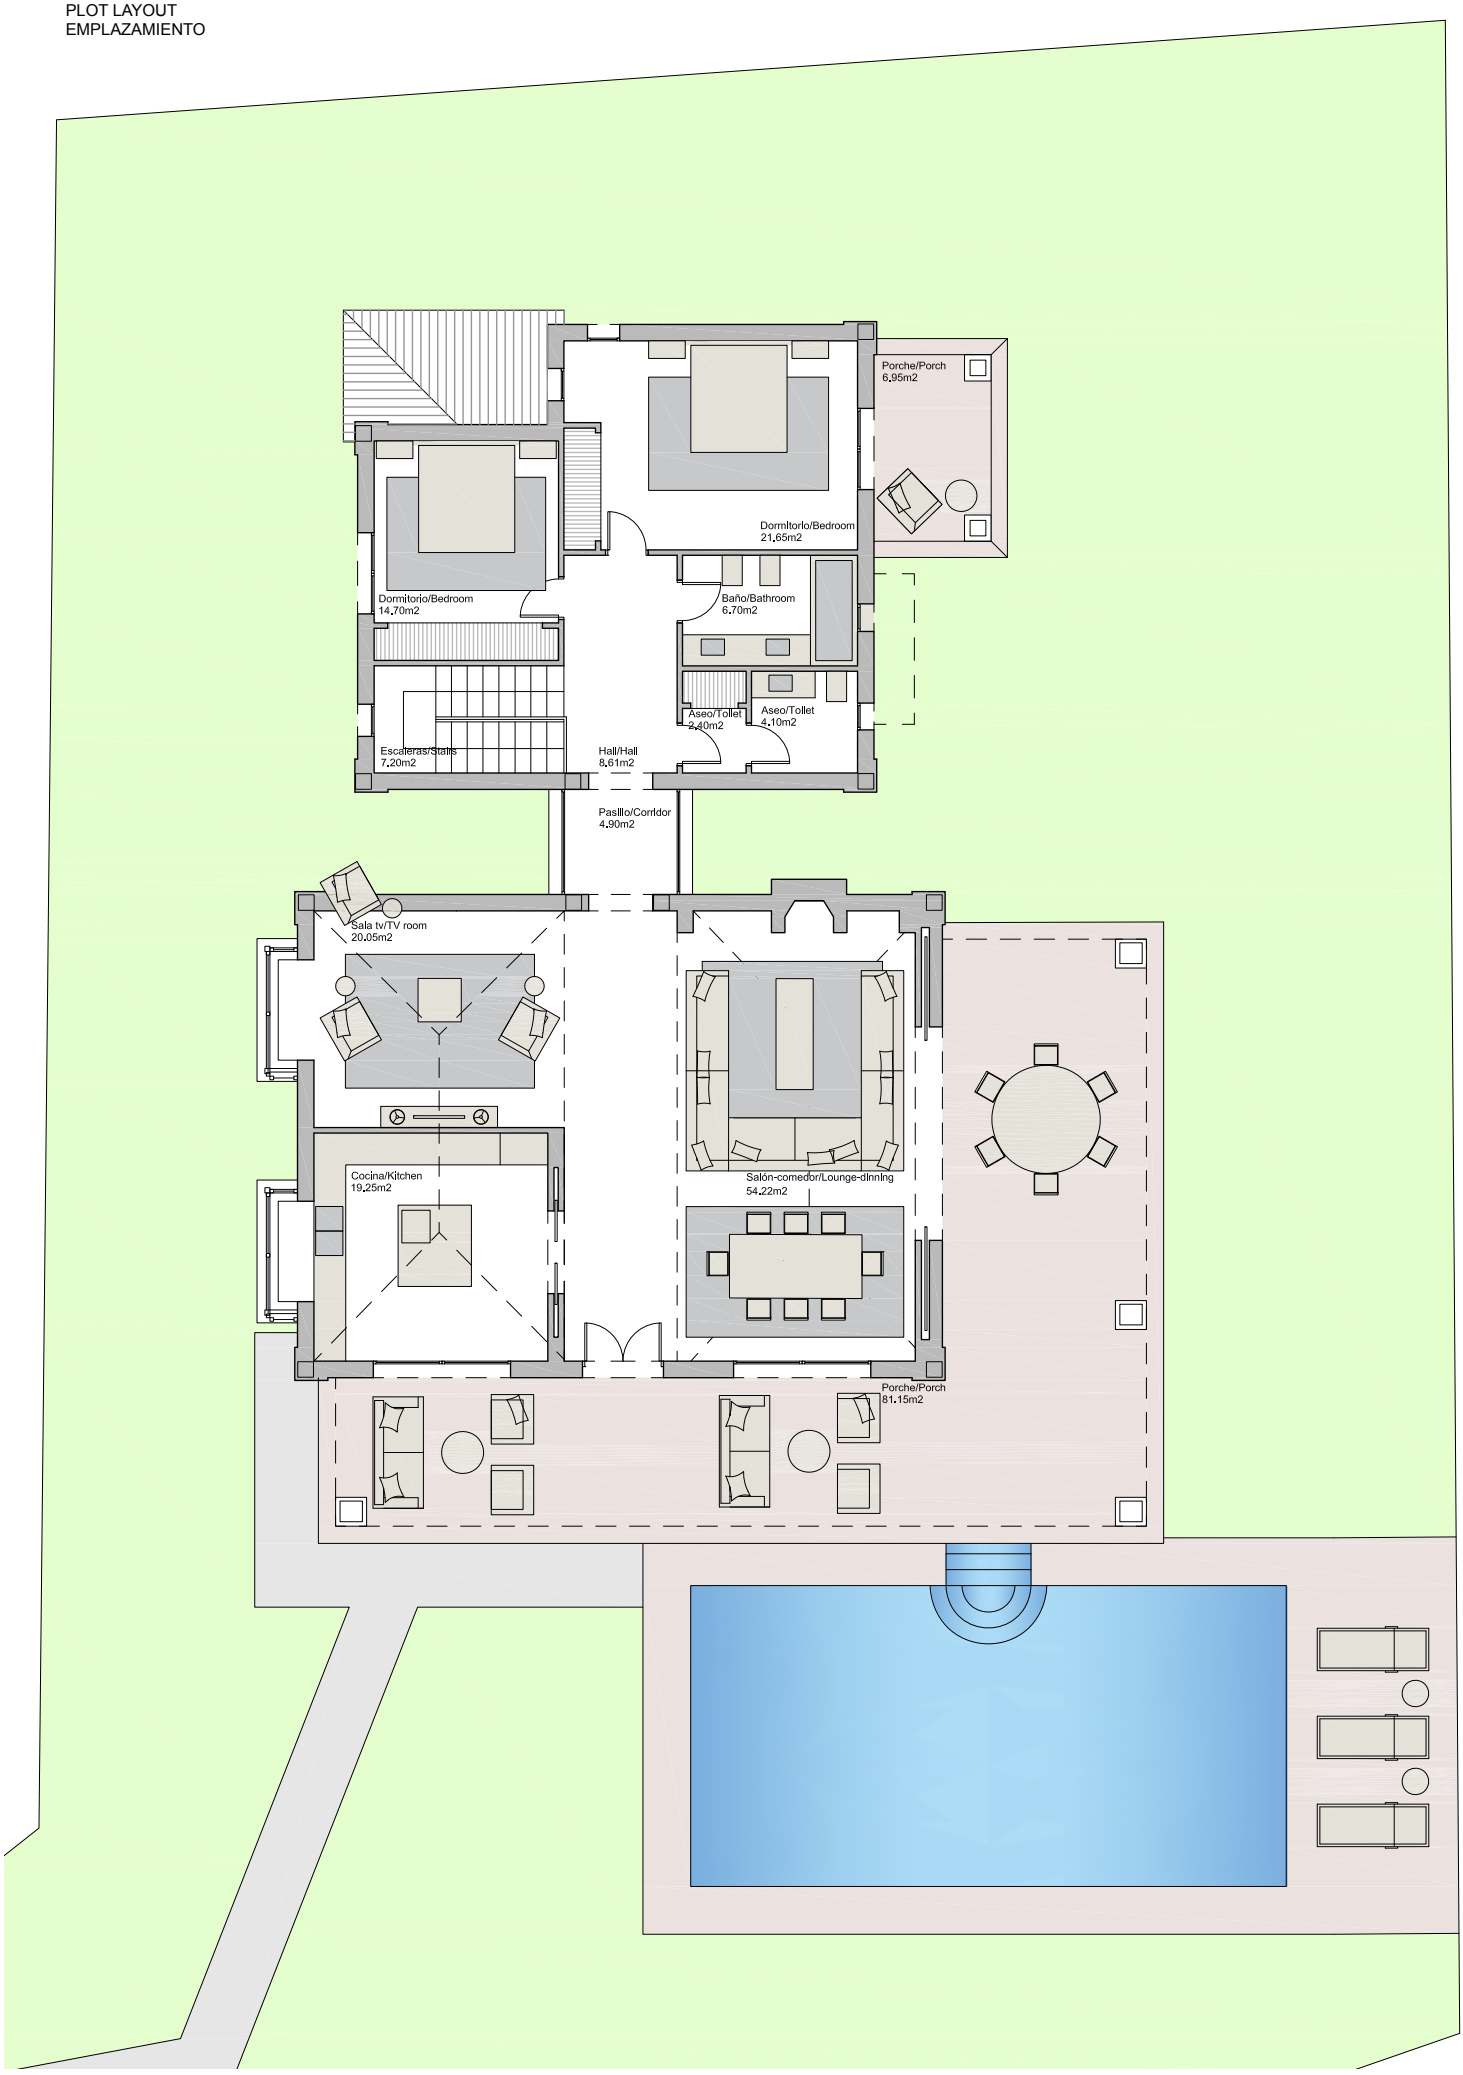


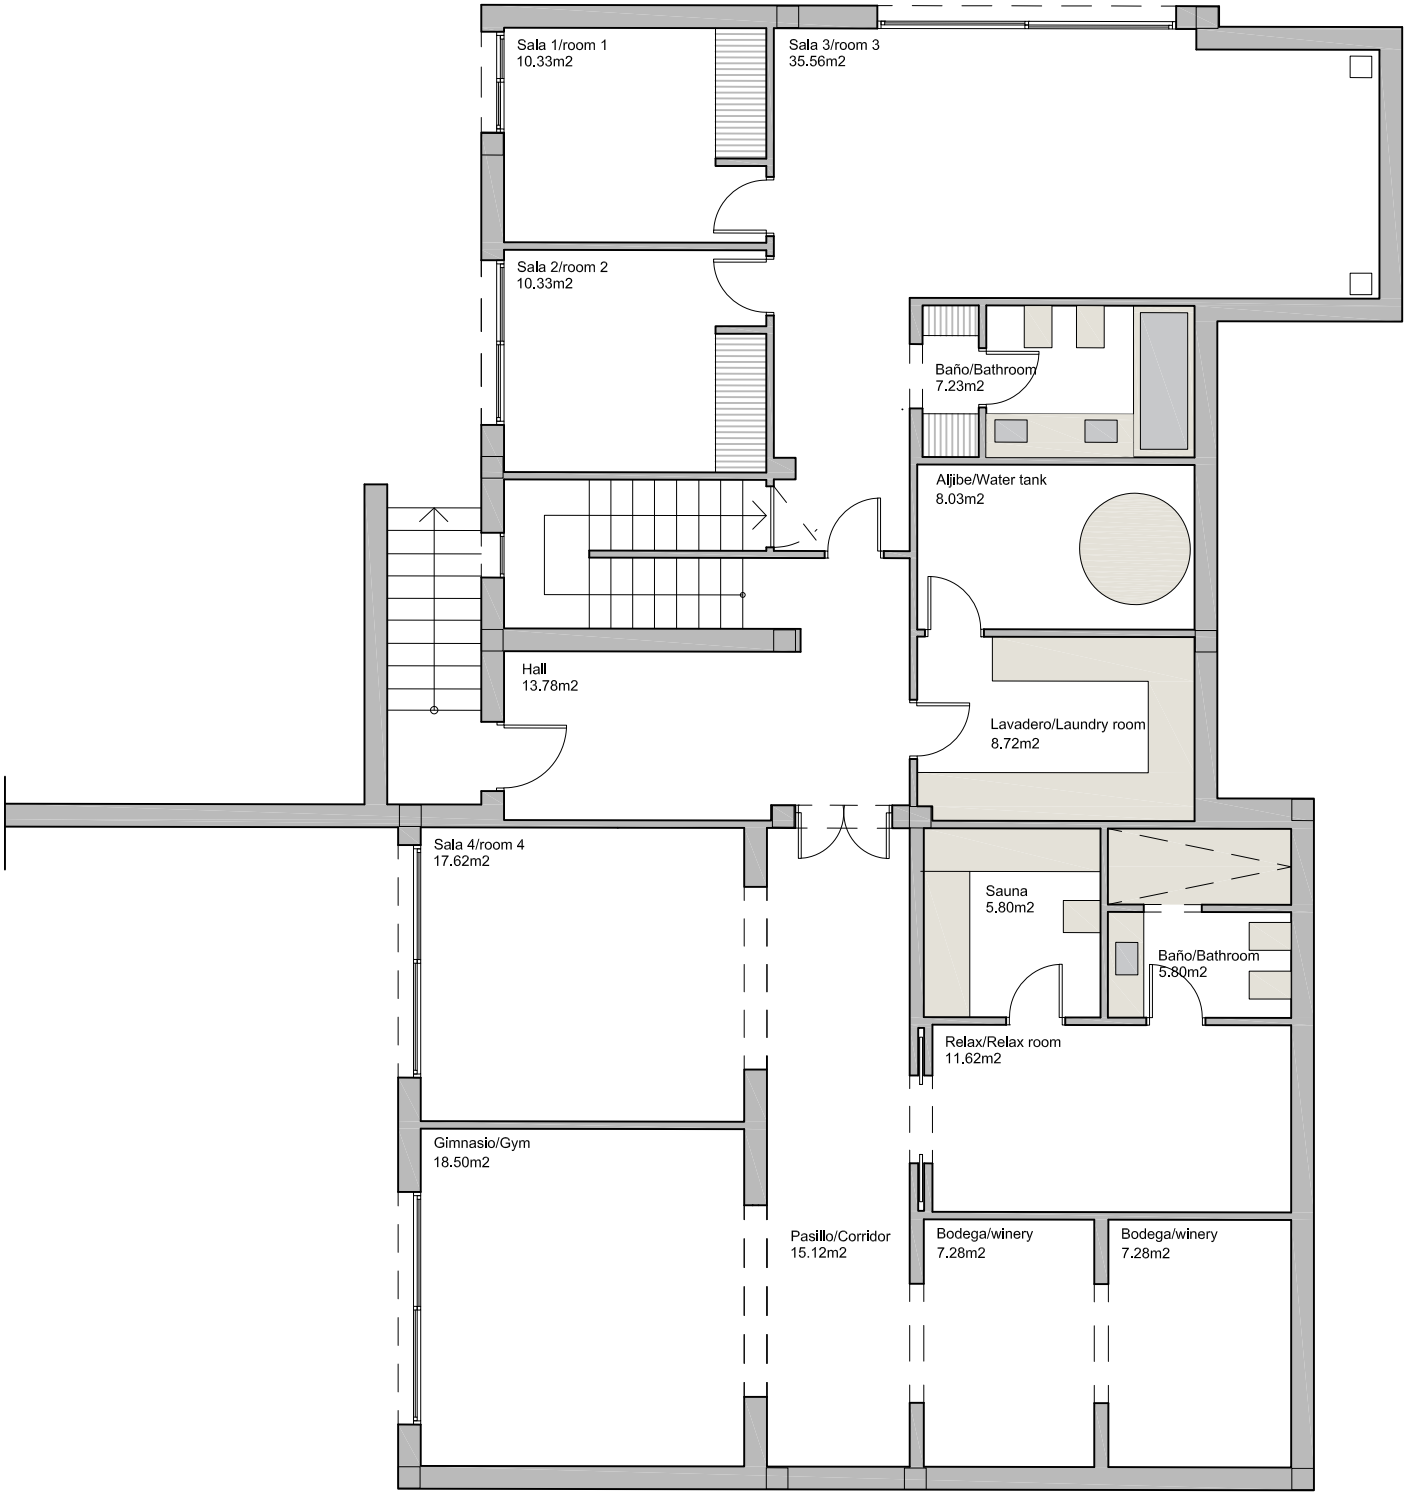

LOWER LEVEL
SOTANO

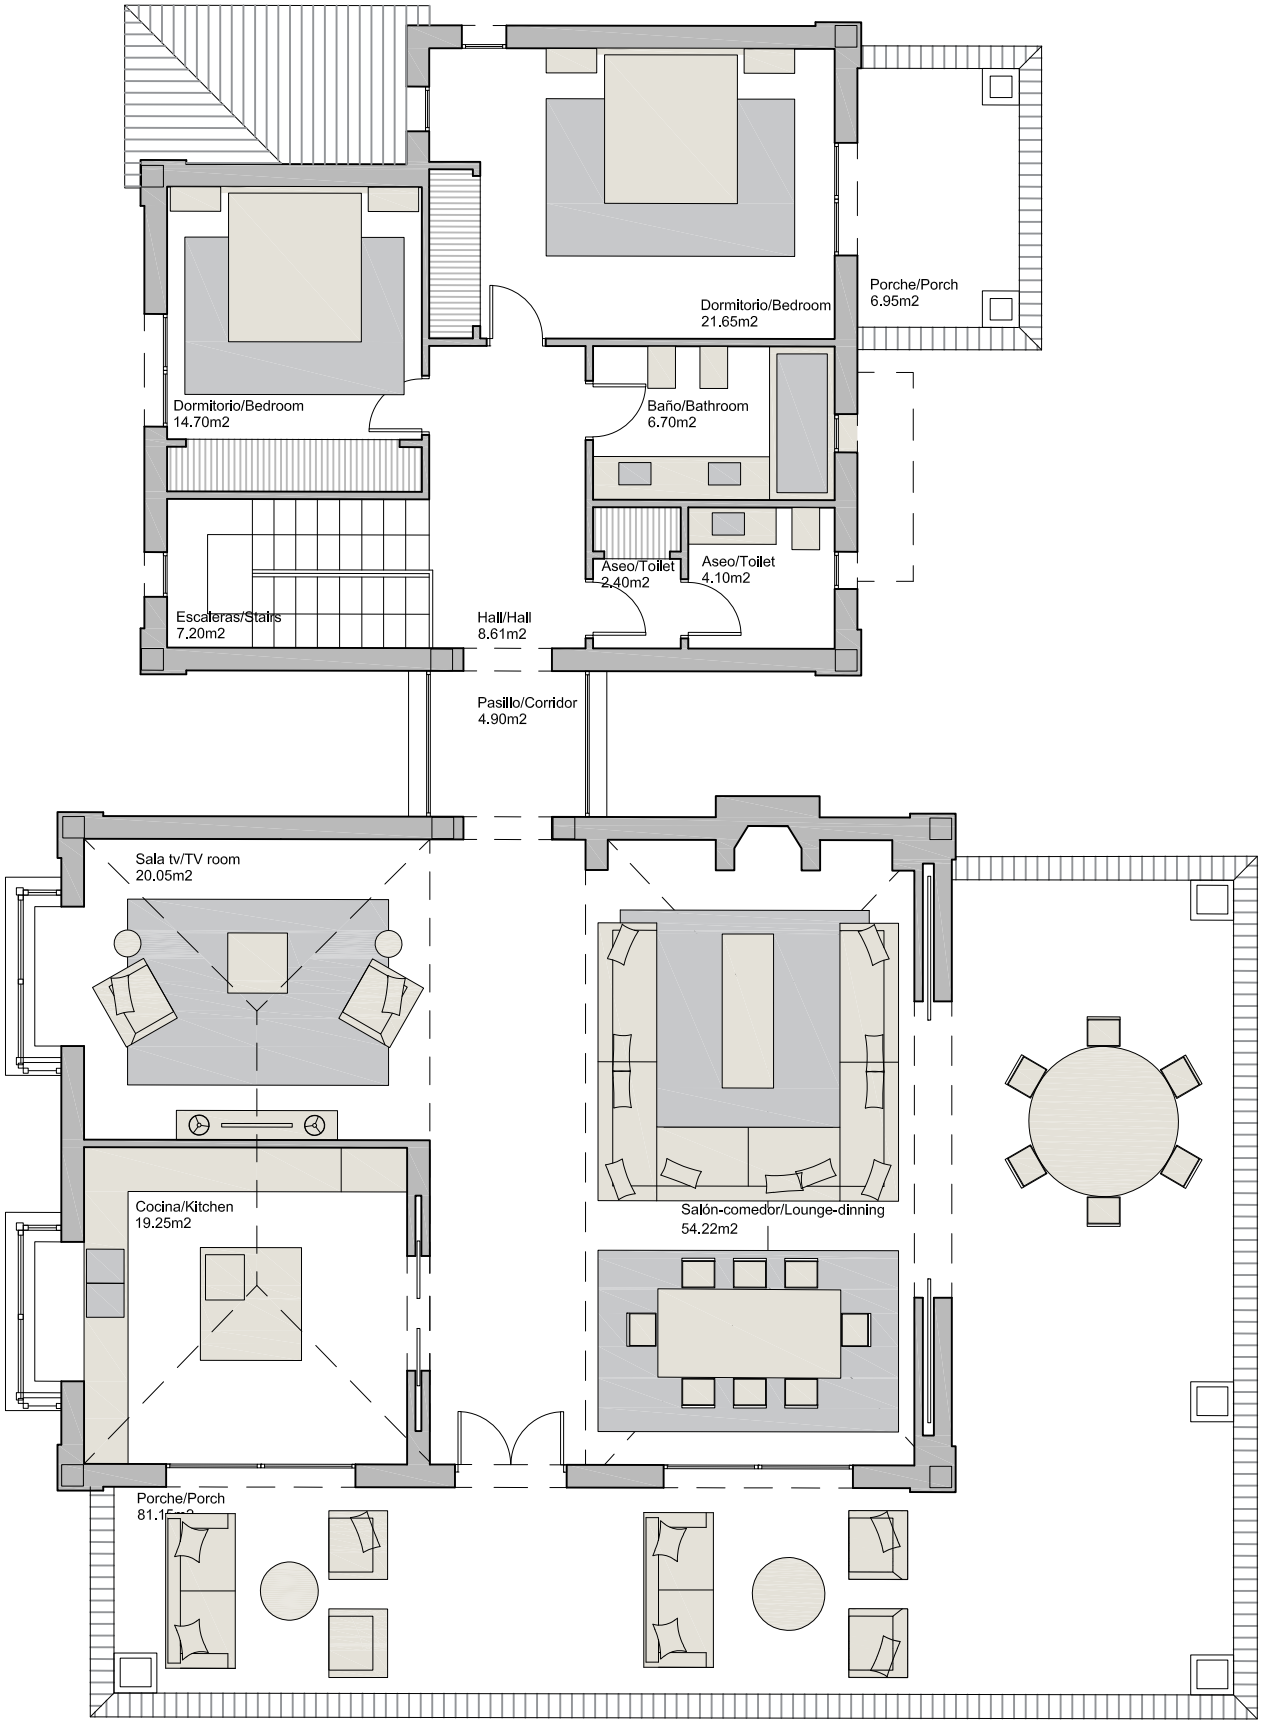

GROUND FLOOR
PLANTA BAJA

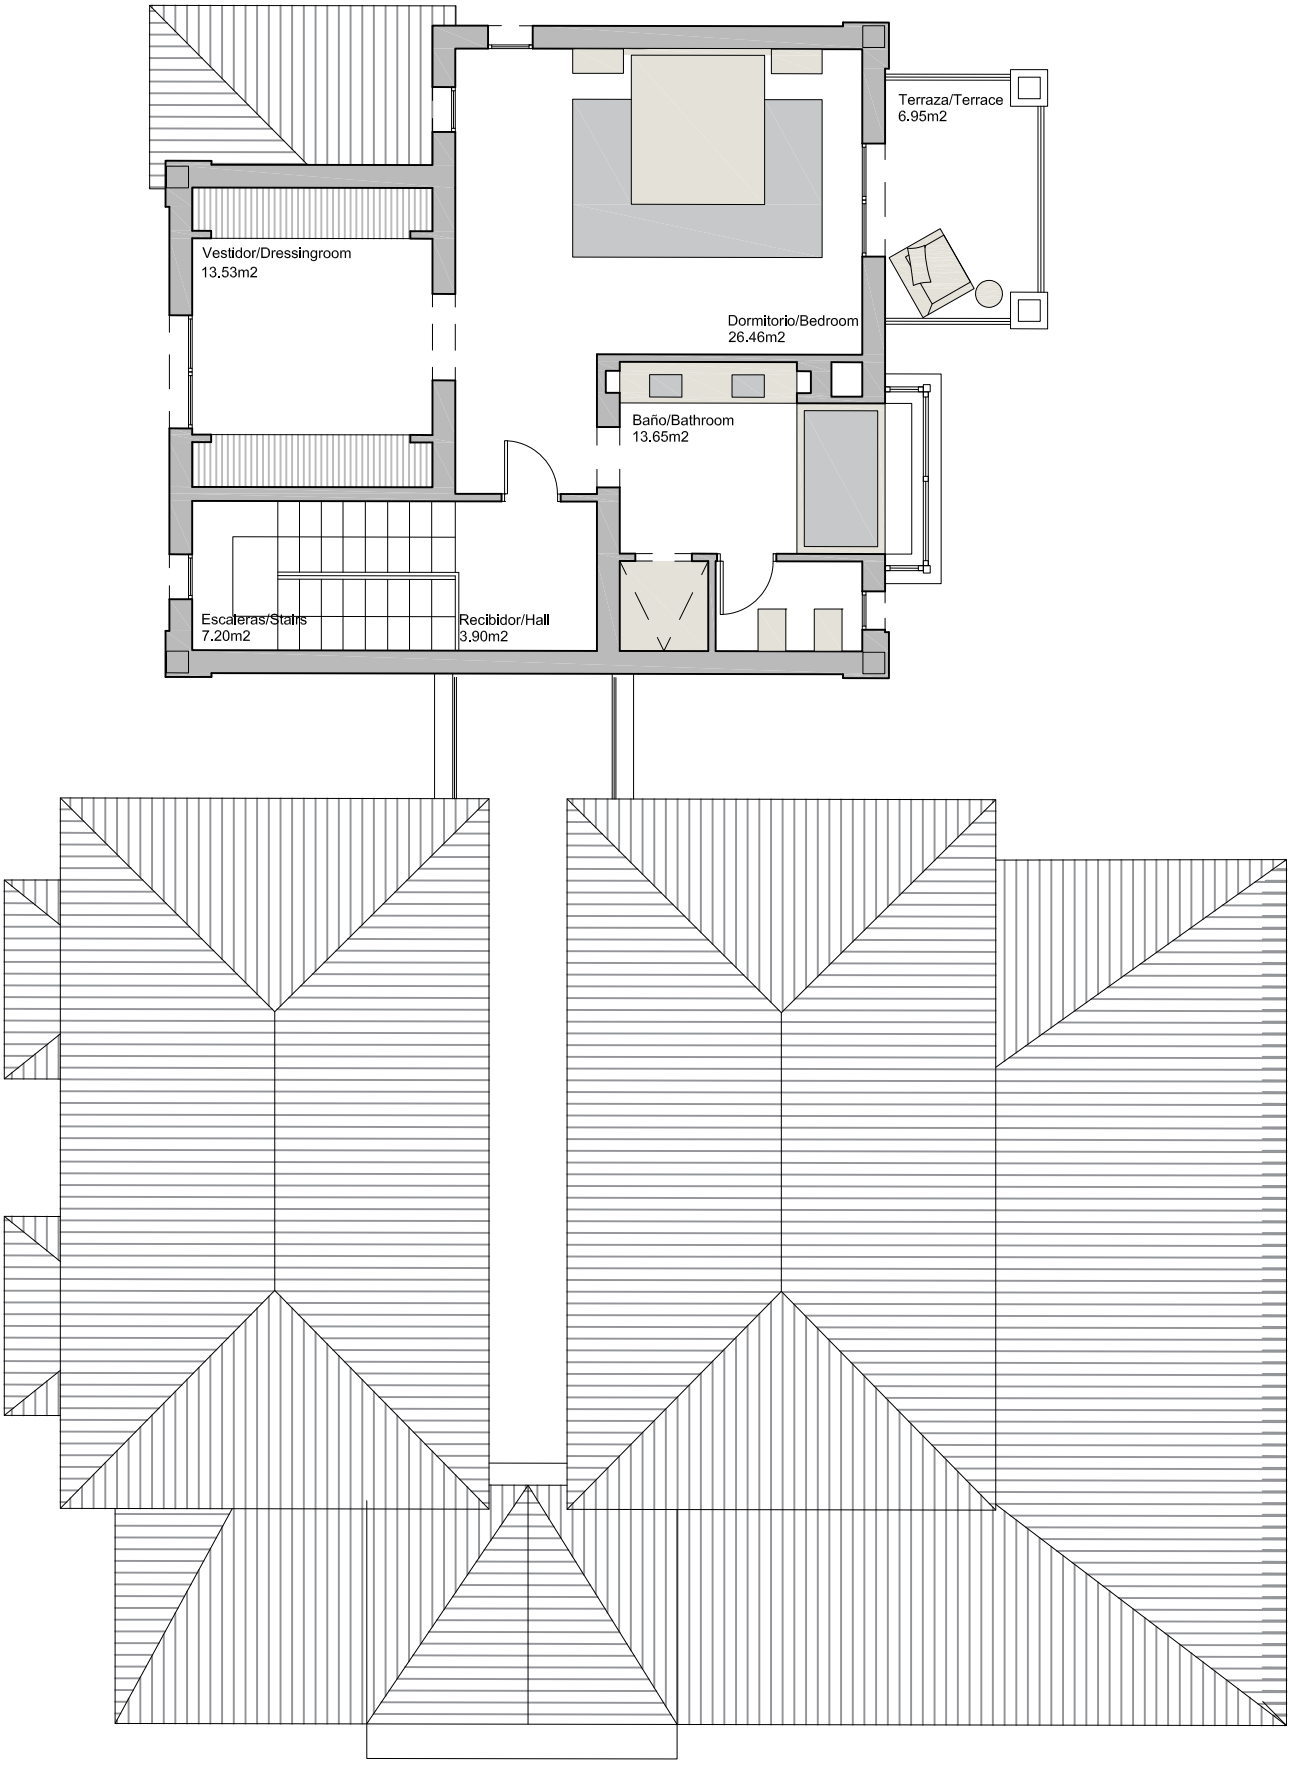

FIRST FLOOR
PRIMERA PLANTA