- Árboles tipo palma/palmera (8 uds).


- Árboles frutales (8 uds).

- Árbol de hoja caduca (7 uds).

TOTAL: 23 árboles

- Superficie pavimentada

- Superficie libre de edificación sin pavimentar

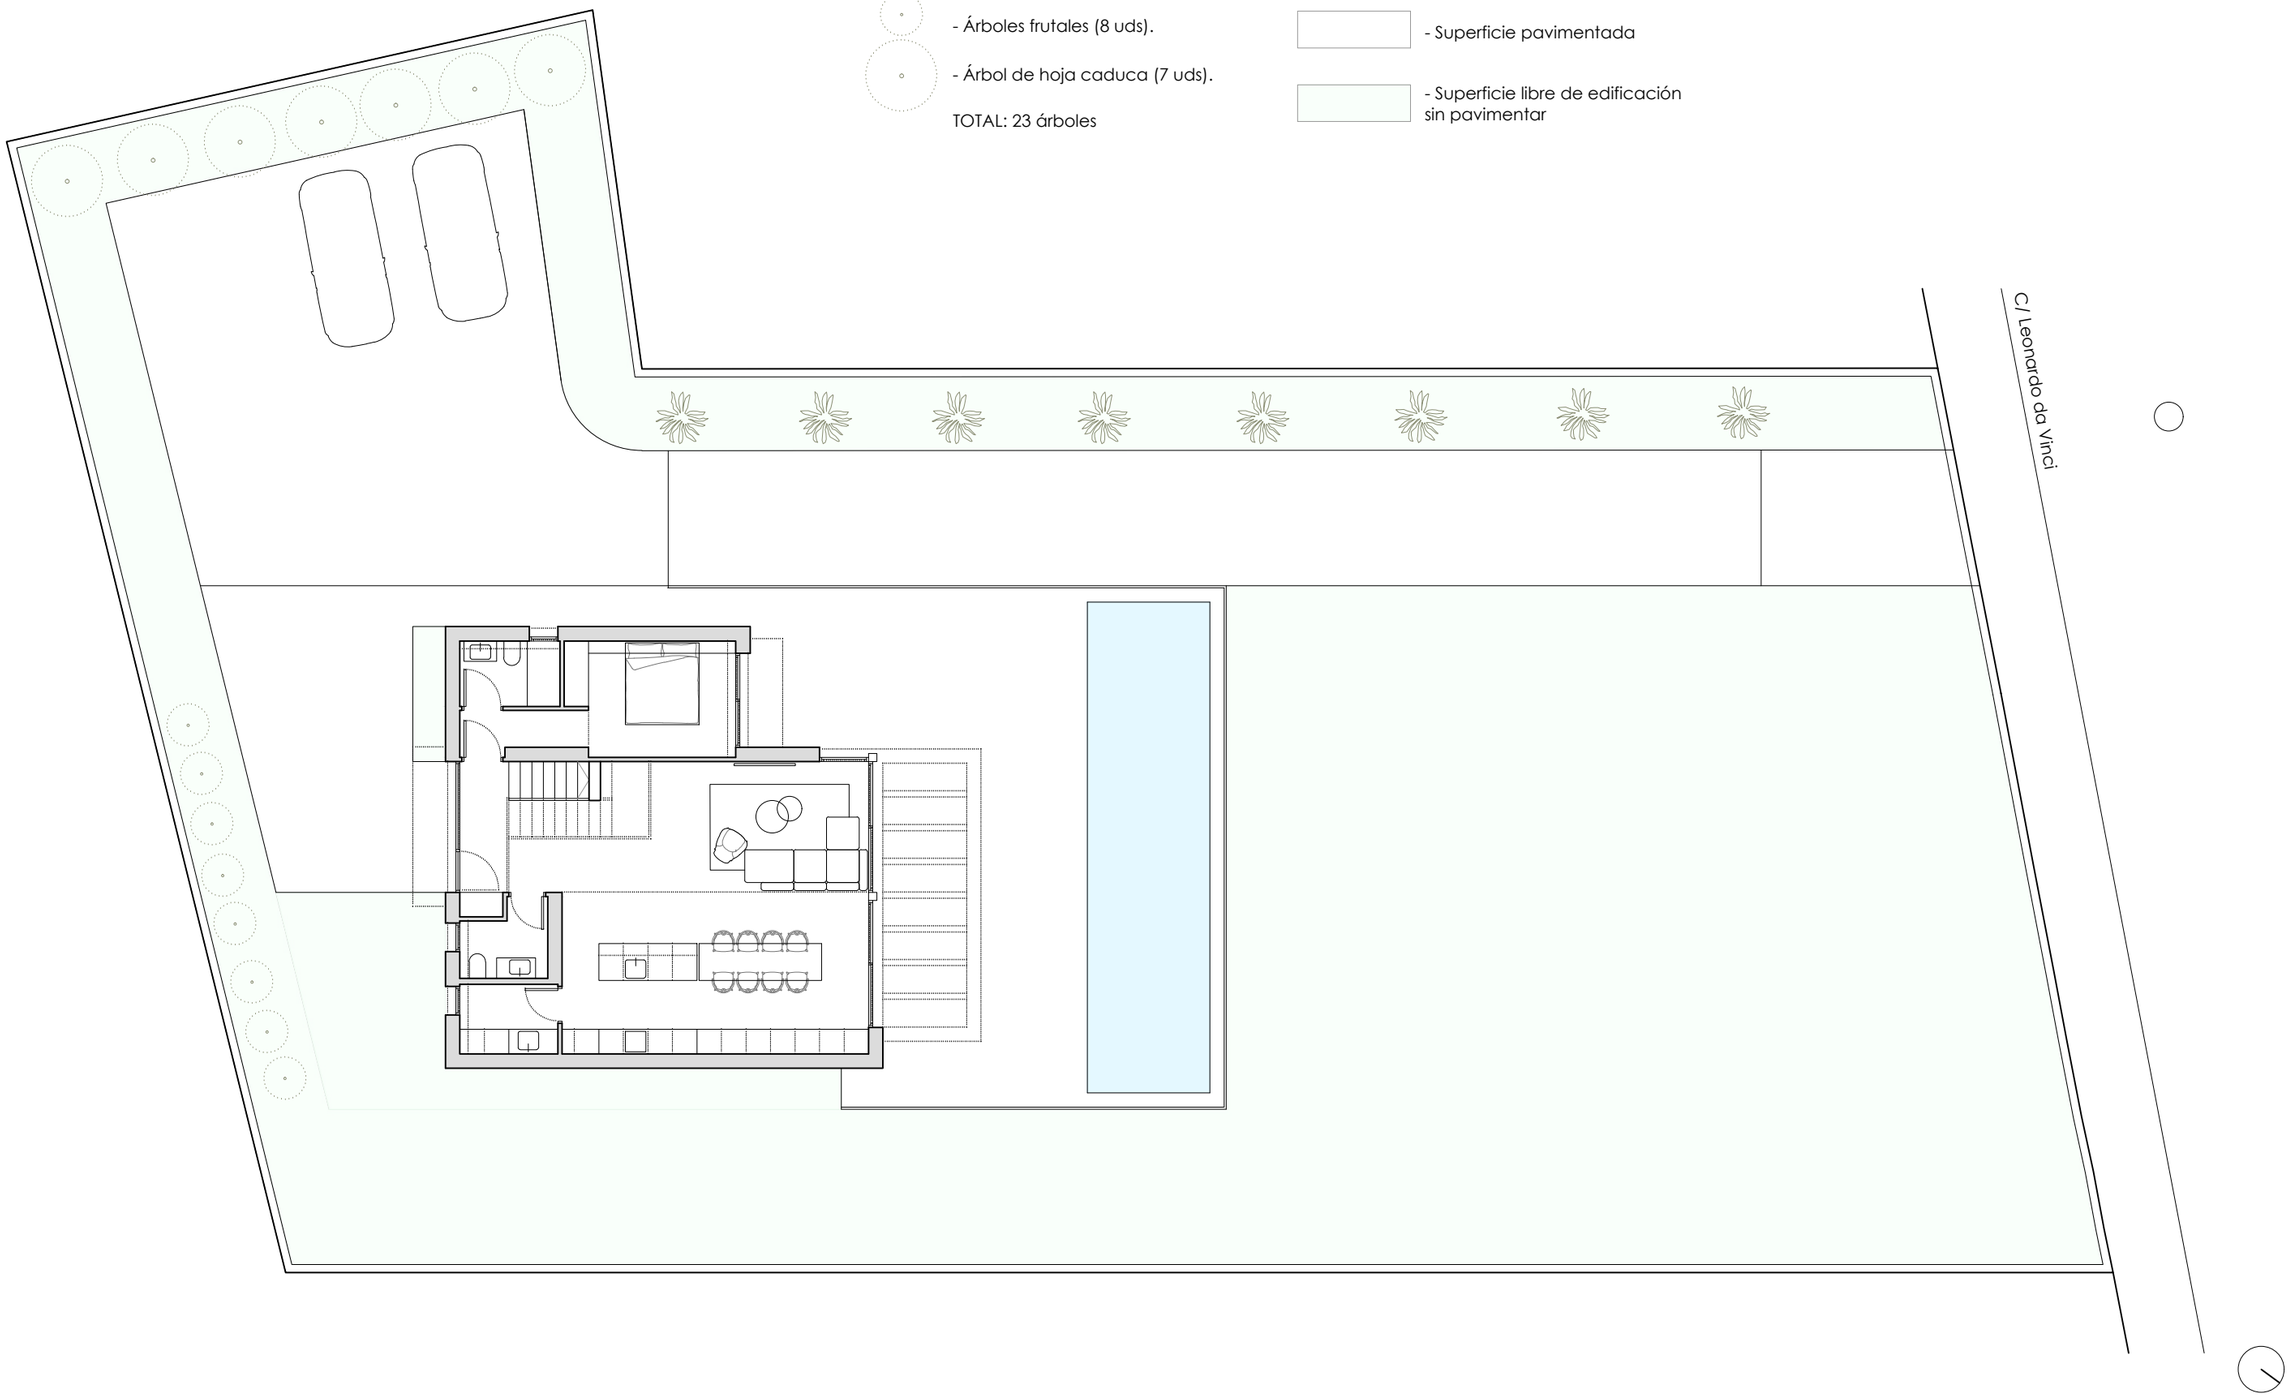

TODO HUB D'ARQUITECTURA

arquitectos
Borja Costa Aguilar
Angel Zaragoza Estela

Proyecto
Vivienda Unifamiliar Aislada y Piscina

fase
Proyecto Básico

promotor
Tarraula Activos Inmobiliarios S.L.

situación
C/ Leonardo Da Vinci, 3
Xàbia (Alicante)

fecha
Marzo 2026

escala
(A3) e.1/150

plano
1.4

1. IMPLANTACIÓN

Implantación en parcela