


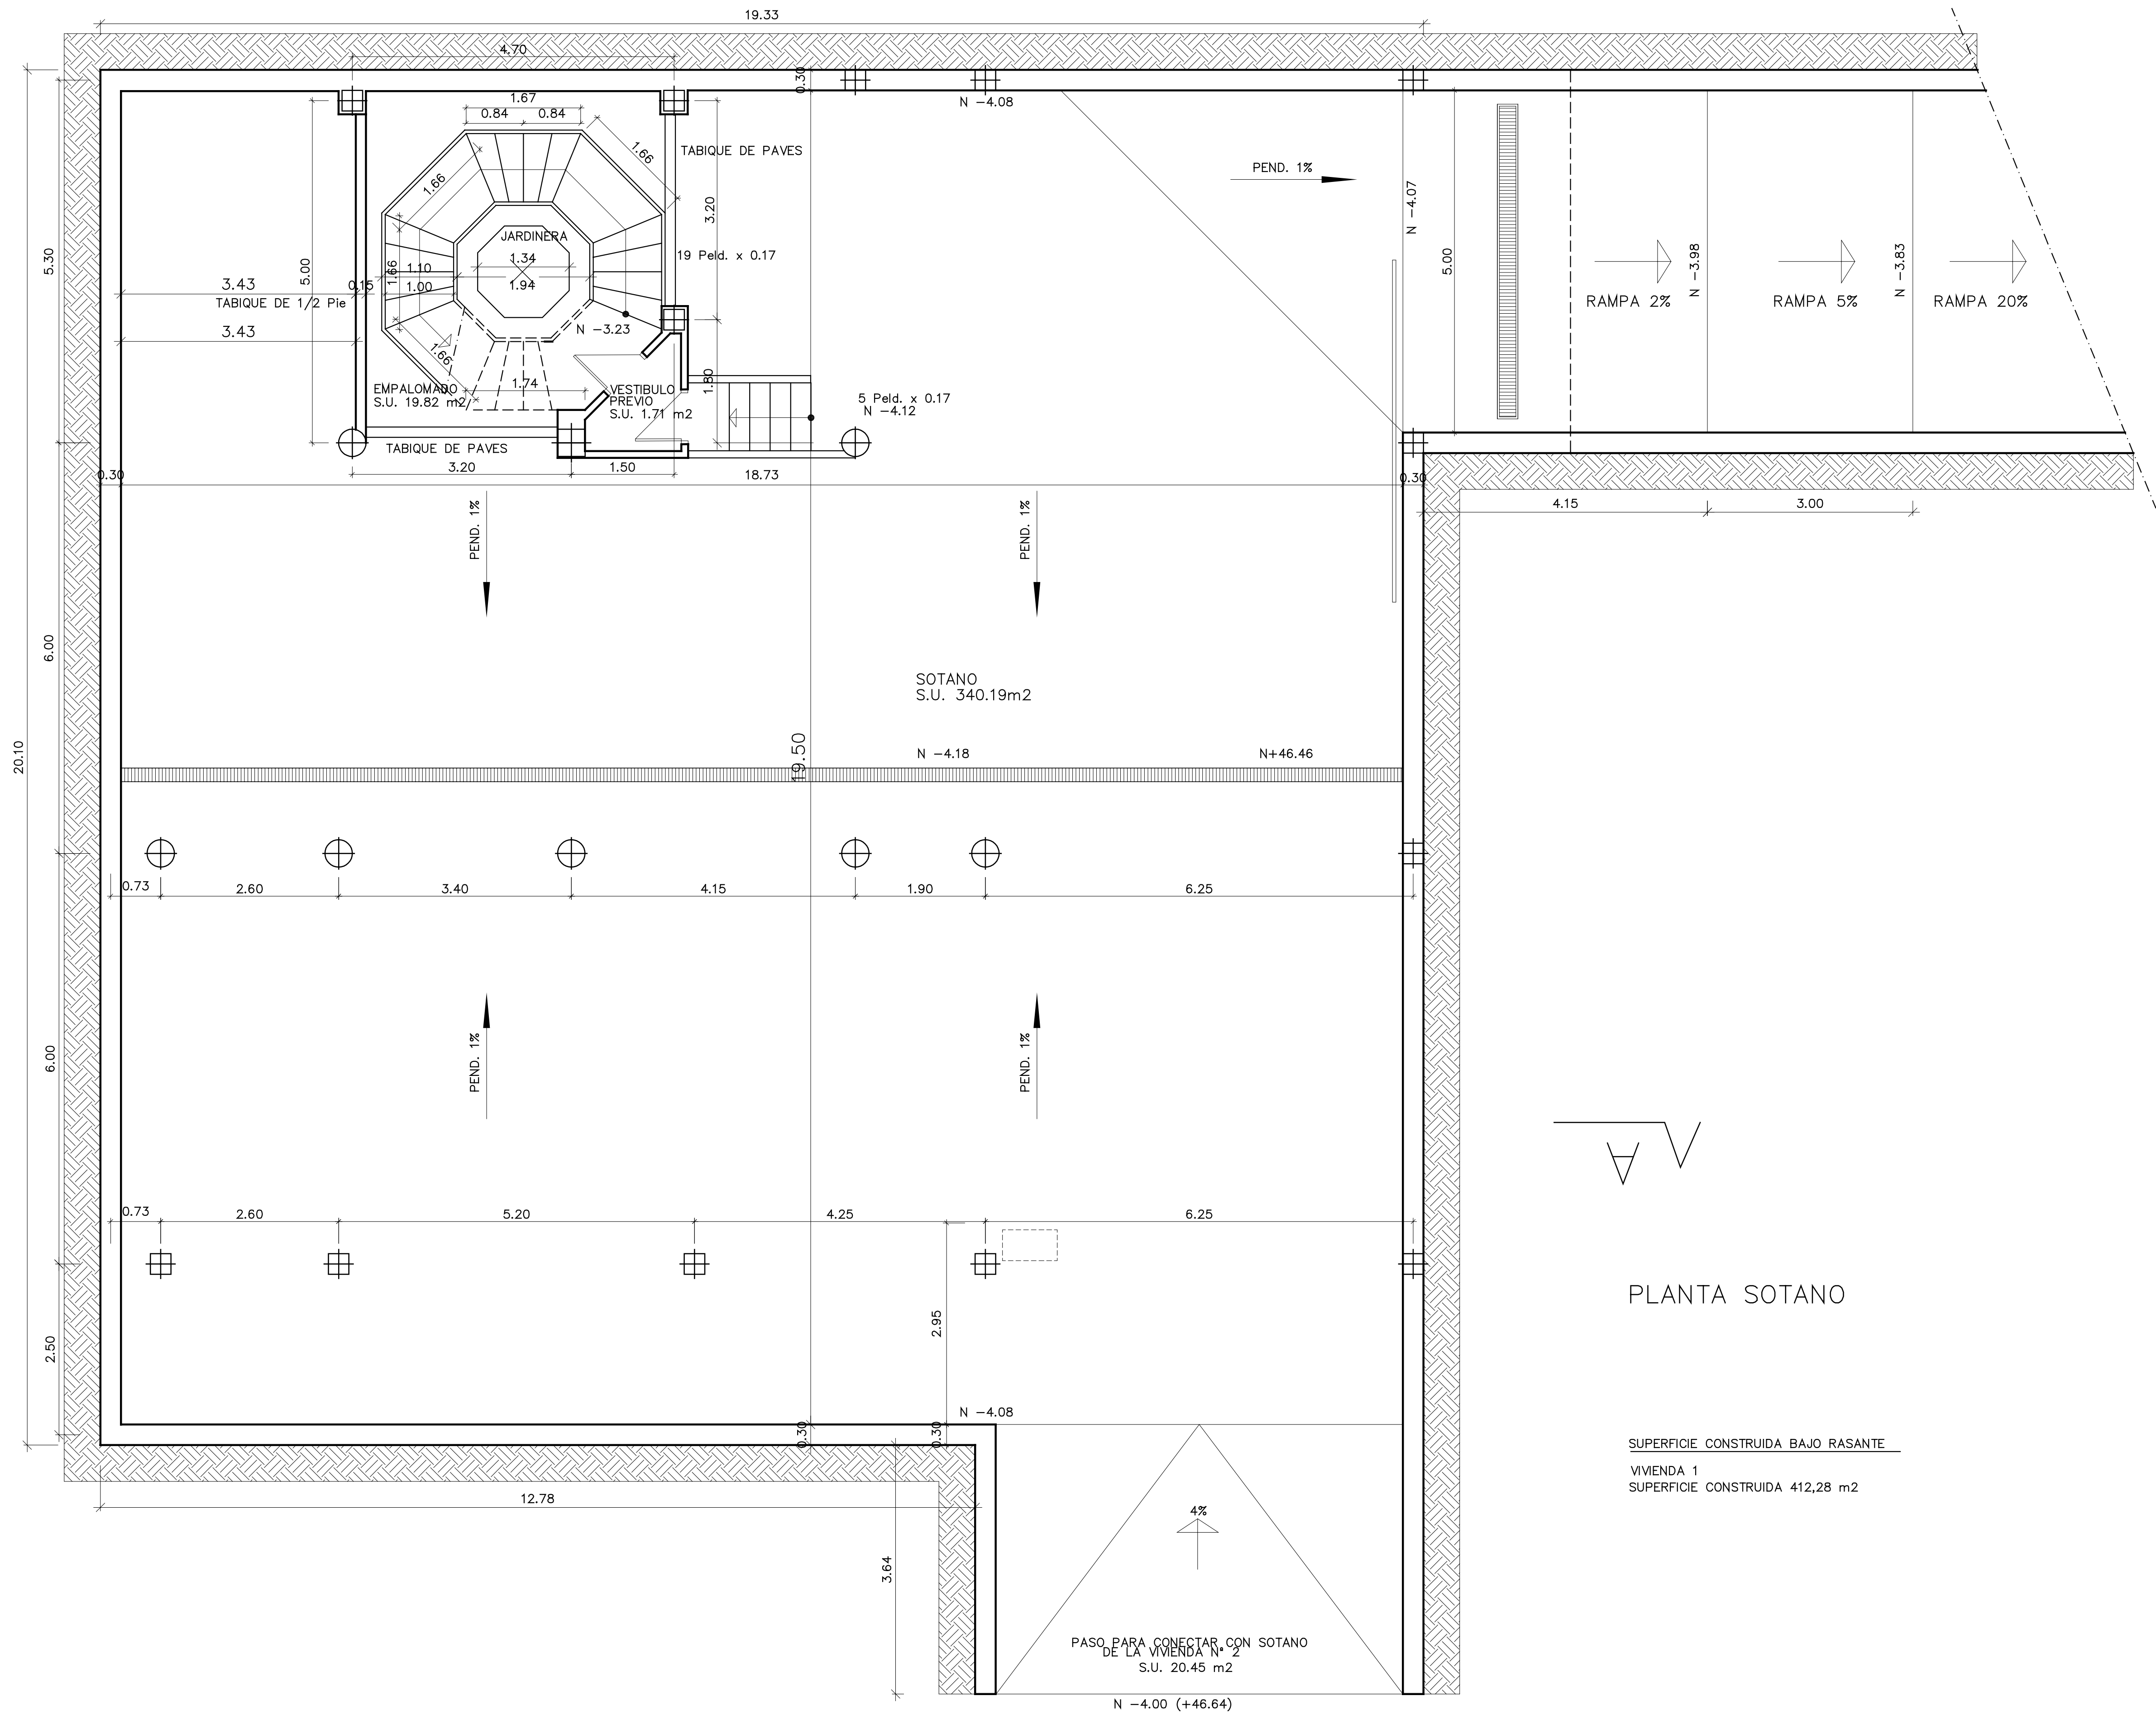

PLANTA SOTANO

SUPERFICIE CONSTRUIDA BAJO RASANTE
VIVIENDA 1
SUPERFICIE CONSTRUIDA 412,28 m²