


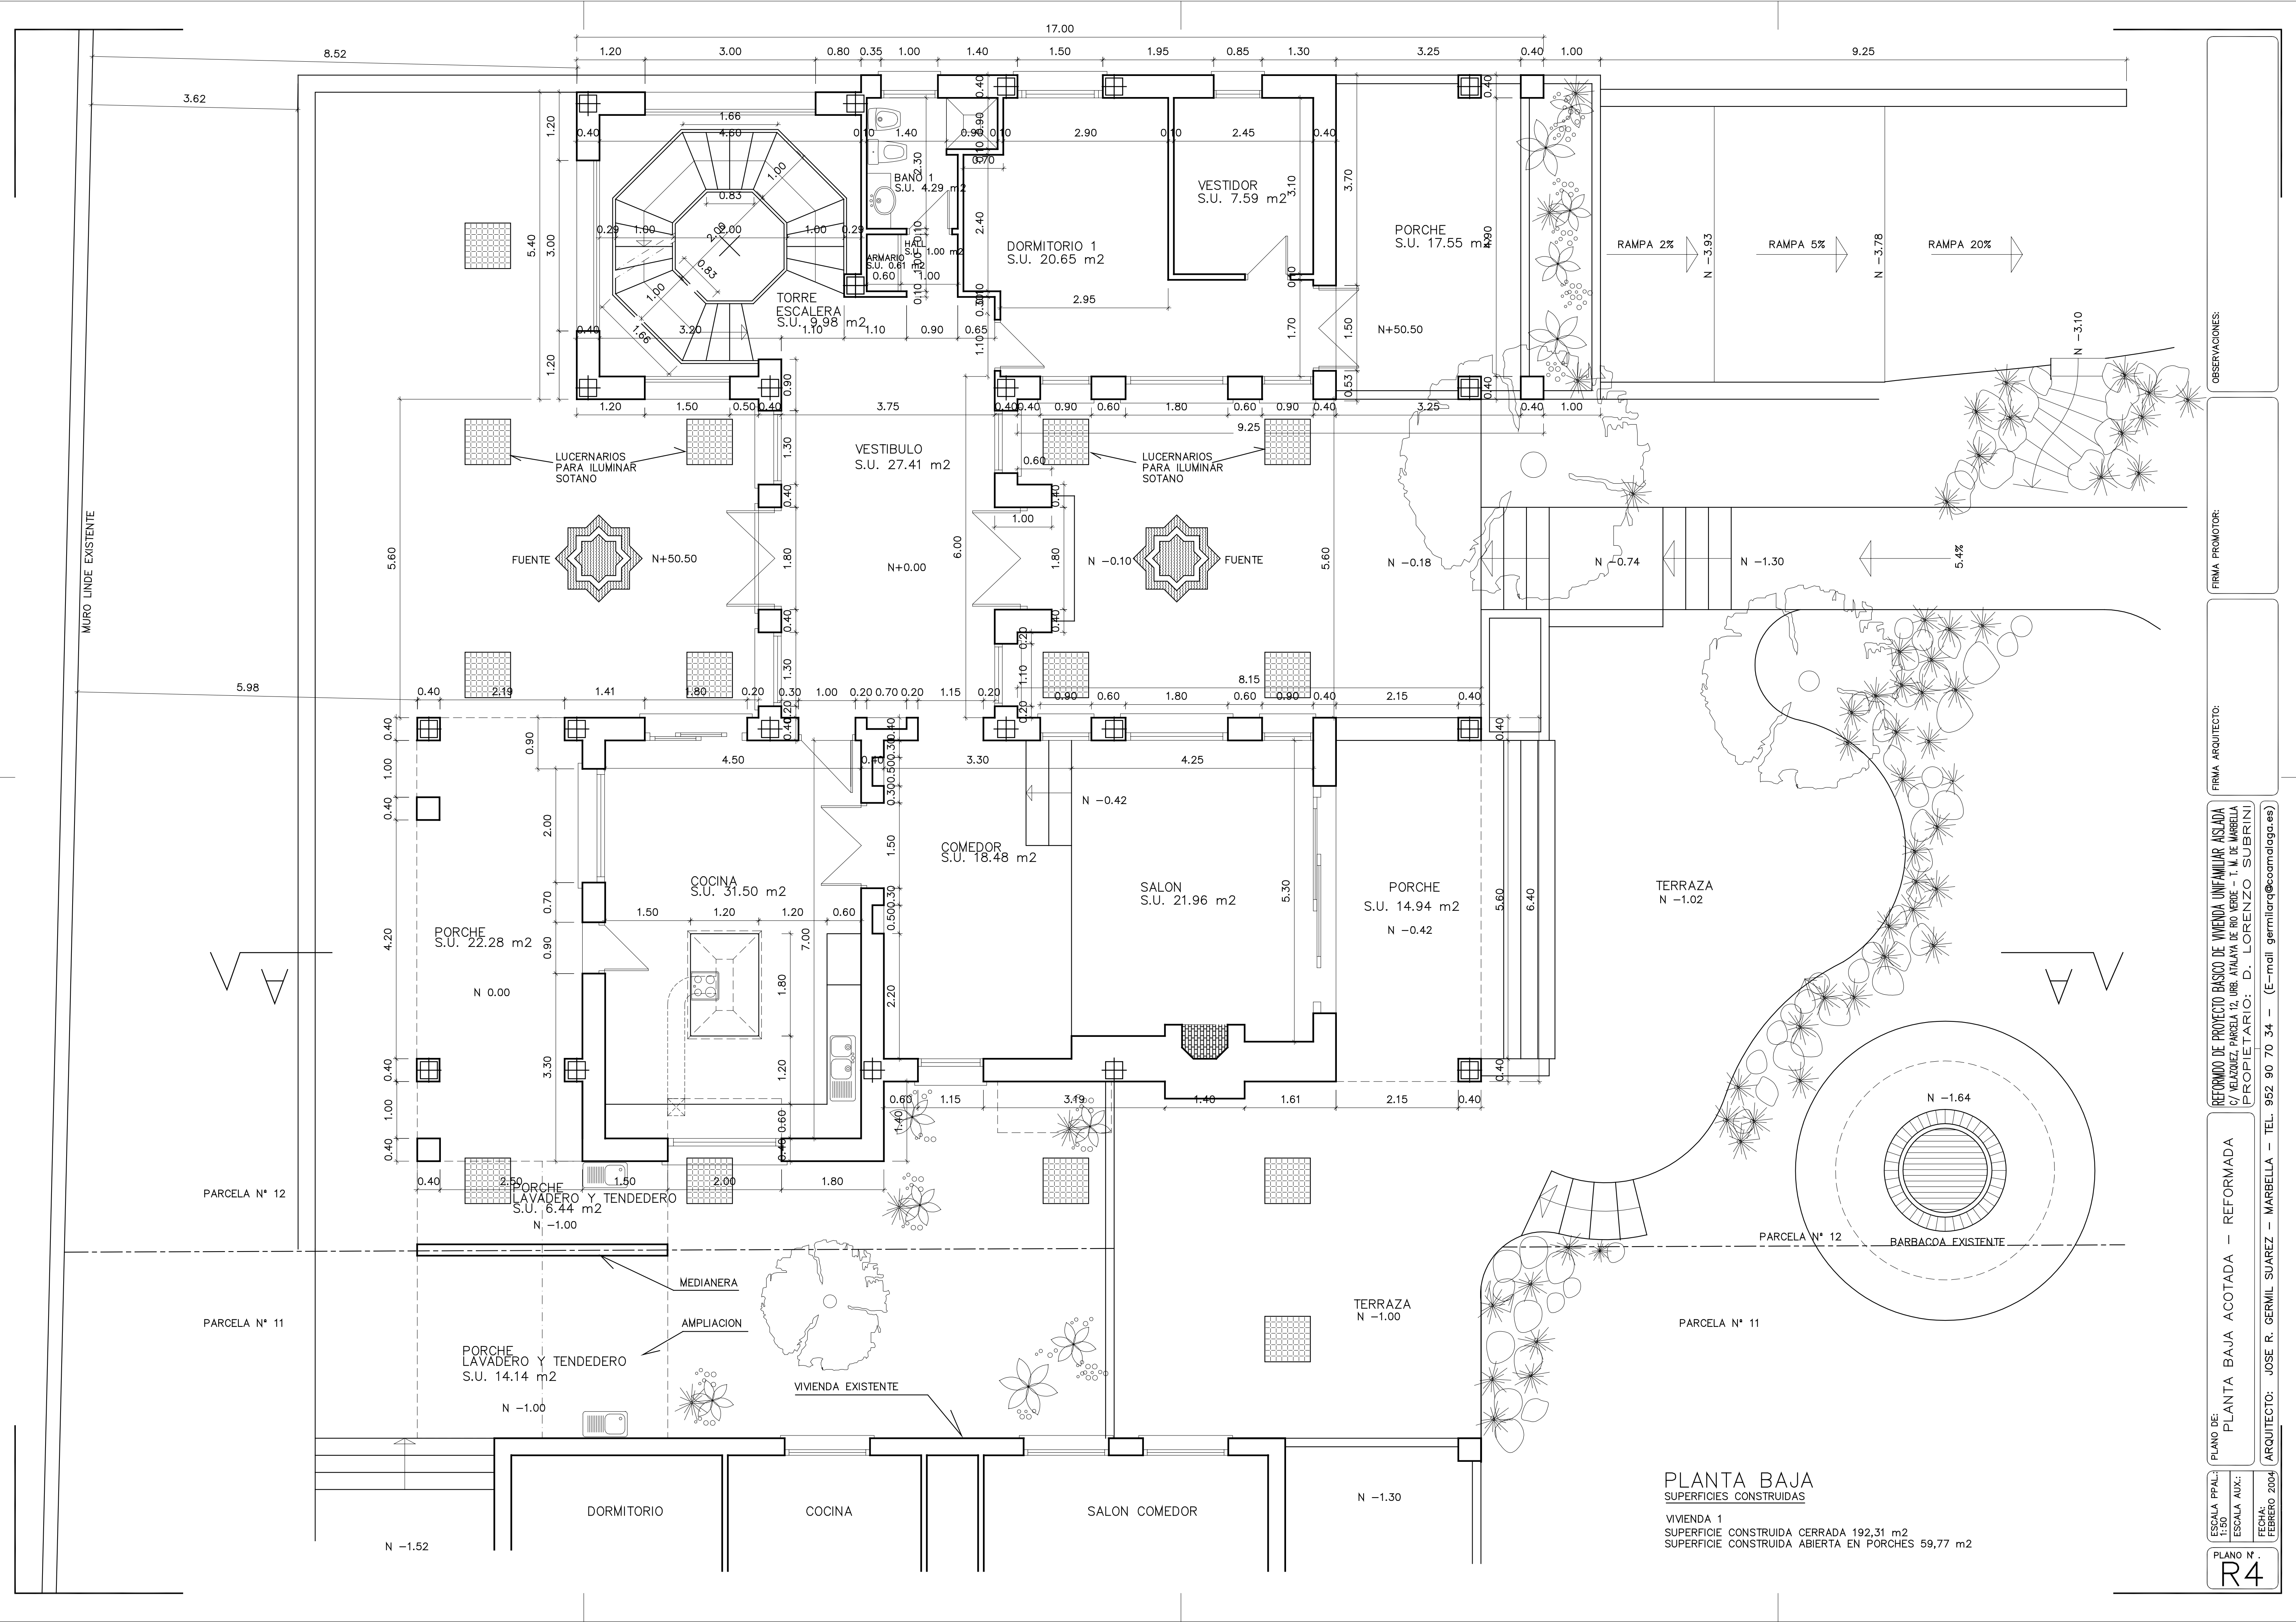

PLANTA BAJA
SUPERFICIES CONSTRUIDAS

VIVIENDA 1
SUPERFICIE CONSTRUIDA CERRADA 192,31 m²
SUPERFICIE CONSTRUIDA ABIERTA EN PORCHES 59,77 m²

ESCALA PPAL:
1:50

ESCALA AUX:
1:50

FECHA:
FEBRERO 2004

PLANO DE:
PLANTA BAJA ACOTADA – REFORMADA

REFORMO DE PROYECTO BASICO DE VIVIENDA UNIFAMILIAR AISLADA
C/ VELAZQUEZ, PARCELA 12, URB. ATALAYA DE RIO VERDE – T. M. DE MARBELLA
PROPIETARIO: D. LORENZO SUBIRINI

ARQUITECTO: JOSE R. GERVIL SUAREZ – MARBELLA – TEL. 952 90 70 34 – (E-mail: gervilr@ccanadaga.es)

FIRMA PROMOTOR:

FIRMA ARQUITECTO:

OBSERVACIONES: