

SUPERFICIES ÚTILES

CODIGO	DESCRIPCIÓN	ÁREA (m²)
01	PISCINA INTERIOR	66,39
02	ARMARIOS	97,11
03	BAÑO ZONA BIENESTAR	8,33
04	BAÑO	26,06
05	COMEDOR	36,50
06	COCINA	42,75
07	SALA	11,81
08	RECORRIDOR	5,17
09	QUARTO TÉCNICO	7,25
10	ASEO	7,34
11	LAVANDERÍA	4,43
12	QUARTO TÉCNICO	4,18
13	BAÑO DORMITORIO 05	4,18
14	BAÑO DORMITORIO 06	24,84
15	ZONA DE JUEGOS	7,25
16	QUARTO TÉCNICO	43,99
17	DORMITORIO 0A	25,33
18	DORMITORIO 05	25,37
19	HALL	48,81
20	SALA Y DUCHAS	9,91
PS		483,09

SUPERFICIES CONSTRUIDAS X NIVEL

NIVEL	CATEGORÍA	S. CONSTRUIDA	COEF.	S. COMPUTABLE
PS	PLANTA BAJA SOTANO	28,74	100%	28,74
PS	PLANTA BAJA SOTANO	1,81	100%	1,81
PS	SOTANO	519,25	2%	0,00
PS	SOTANO TERRAZA	9,87	0%	0,00
PS	TERRAZA	48,74	50%	24,37
PS	TERRAZA CUBIERTA	10,34	100%	10,34
Total superficie construida		478,74		45,14




PLANTAS
 - Nivel Acabado
 - Nivel Bruto
 - Altura de Acabado
 - Altura en Bruto


SECCION
 - Nivel Acabado
 - Nivel Acabado
 - Nivel Acabado

CODIGO SALAS
 - Sala
 - Plazuela

NOTAS
 EL NIVEL -0,00m DEL ESTADO PROYECTADO SE CORRESPONDE AL NIVEL 0m DE LA PLANTA DE URBANIZACIÓN (N=0,00m).
 LAS COTAS INTERIORES SON DE PROYECTO BÁSICO Y ESTÁN REFERENCIADAS A TABIQUERIA CON ACABADOS INCLUIDOS.
 LAS IMAGENES INCORPORADAS SON UNA ABSTRACCIÓN DEL PROYECTO.

EL NIVEL -0,00m DEL ESTADO PROYECTADO SE CORRESPONDE AL NIVEL 0m DE LA PLANTA DE URBANIZACIÓN (N=0,00m).
 LAS COTAS INTERIORES SON DE PROYECTO BÁSICO Y ESTÁN REFERENCIADAS A TABIQUERIA CON ACABADOS INCLUIDOS.

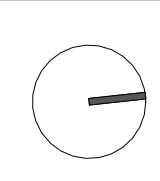

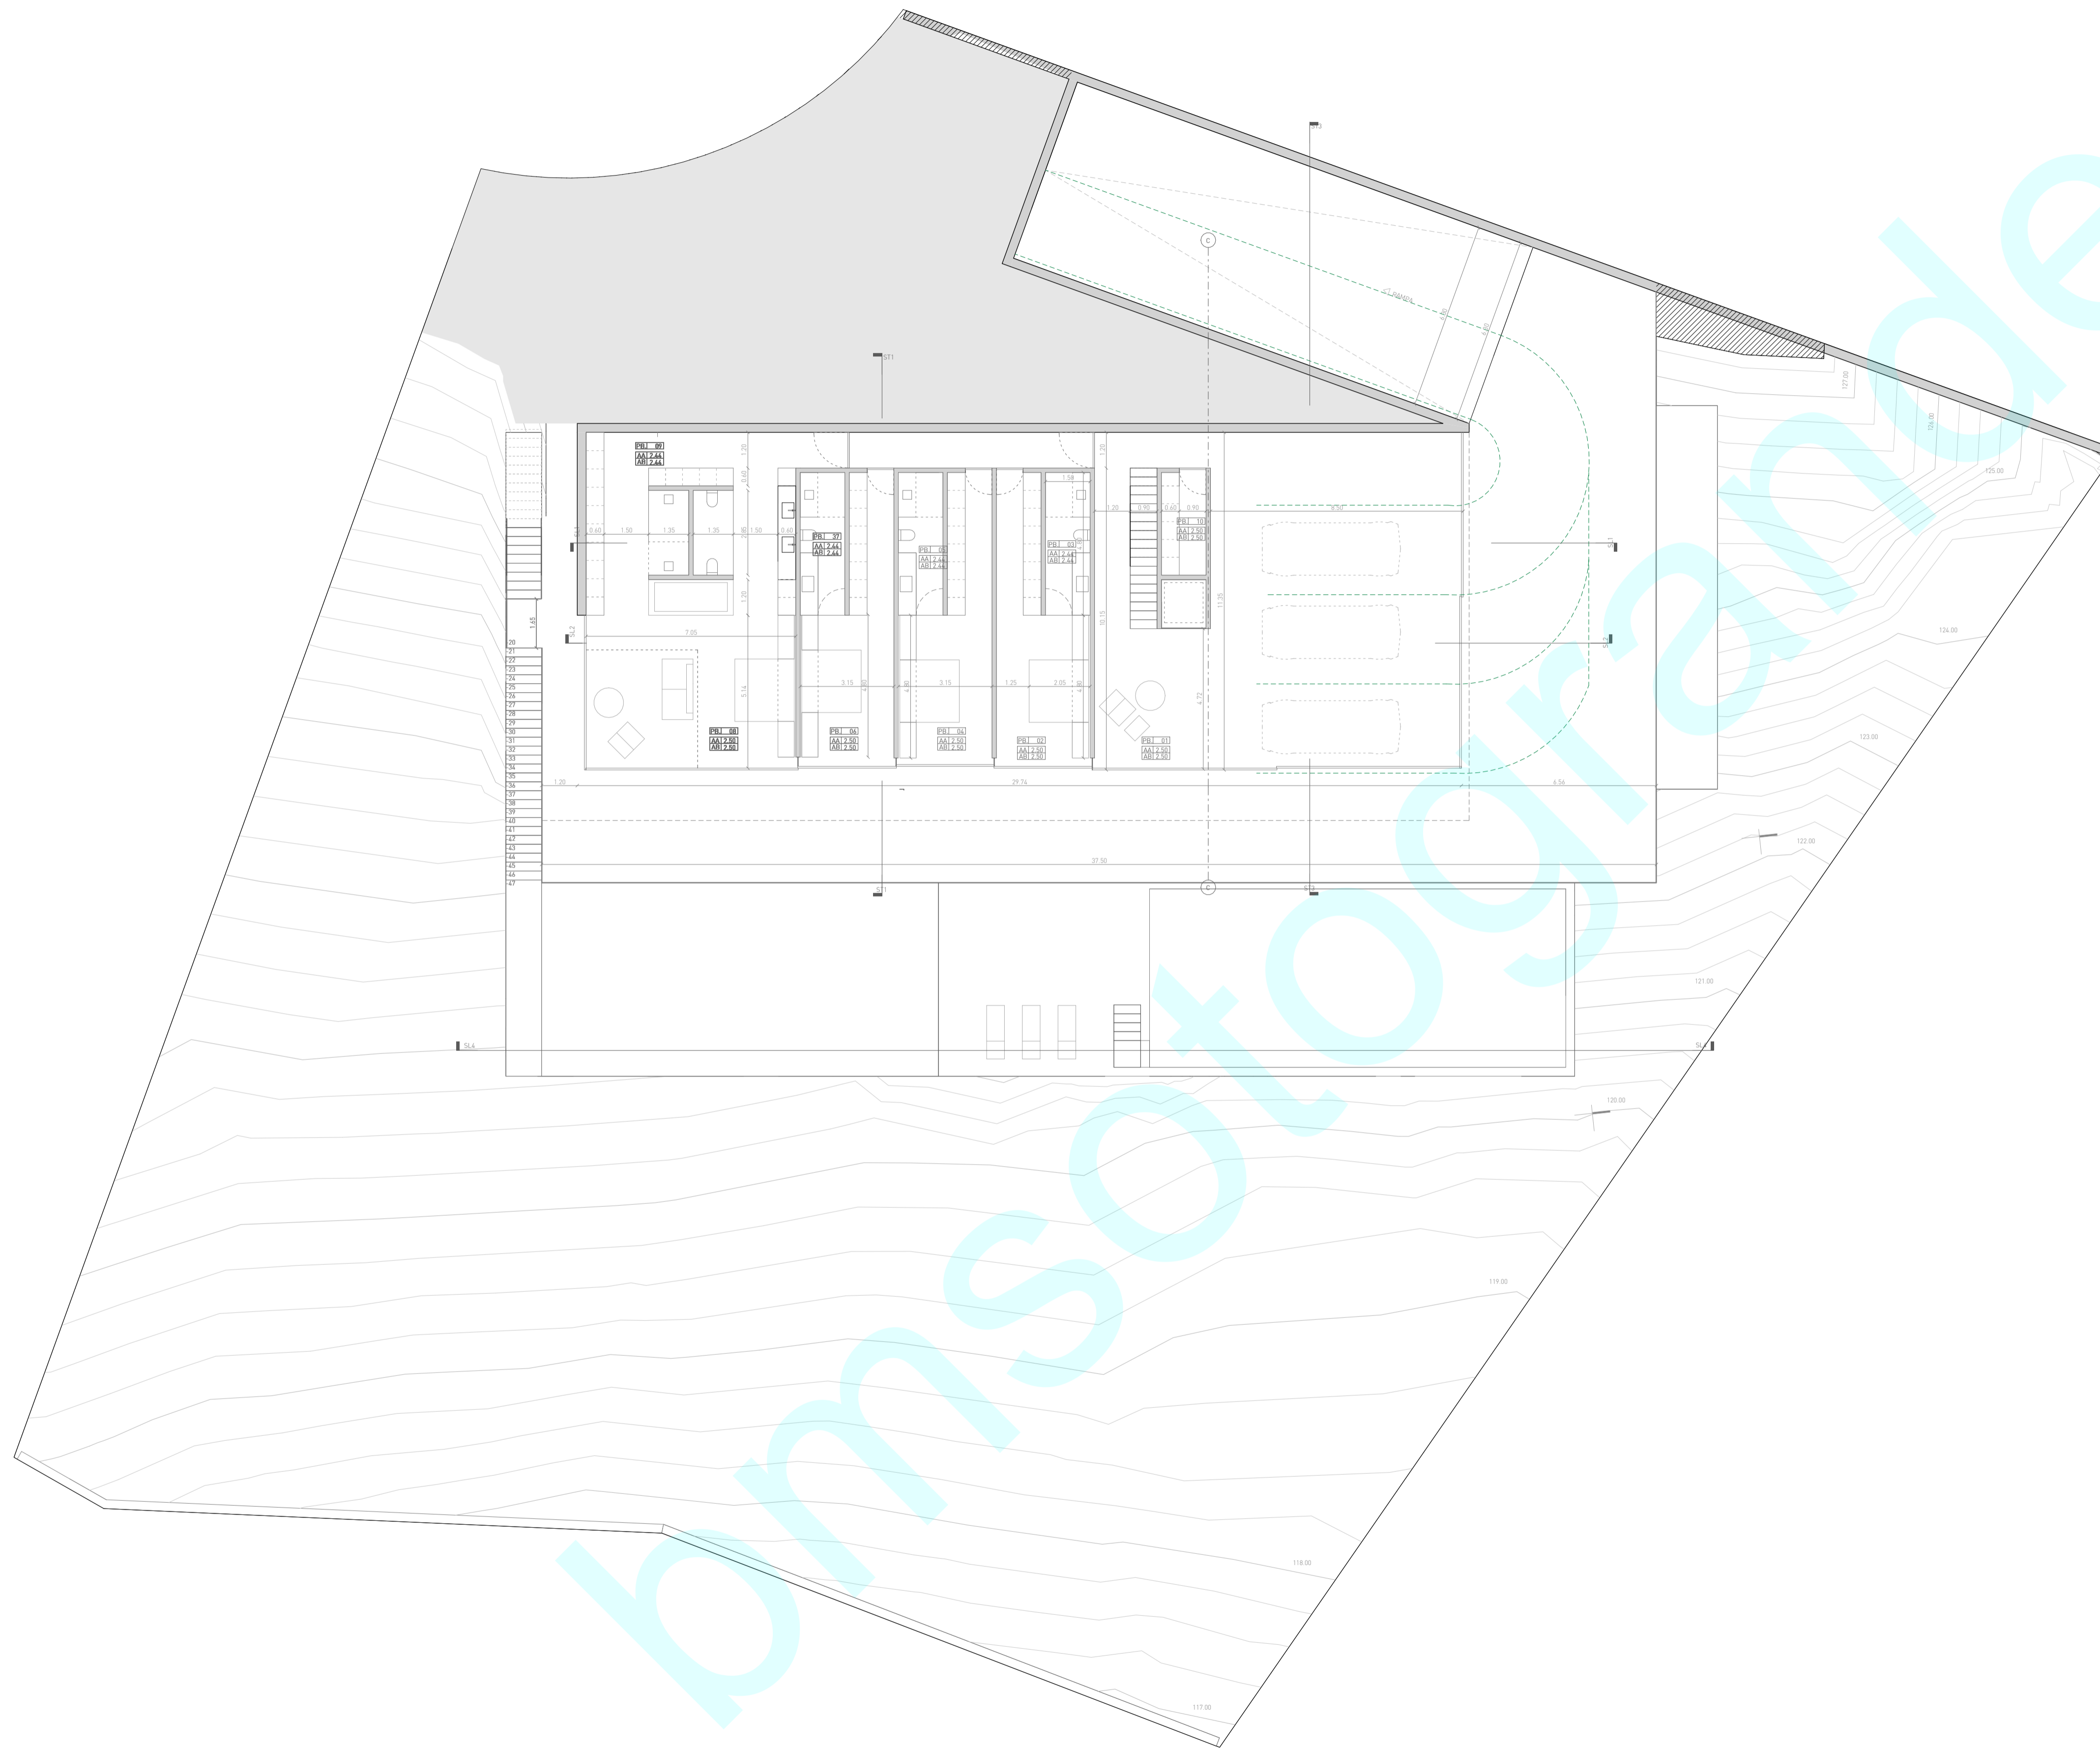

SUPERFICIES ÚTILES

CÓDIGO	DESCRIPCIÓN	ÁREA (m²)
PS	HALL	34,93
01	DORMITORIO 01	23,24
02	BAÑO DORMITORIO 01	7,20
03	DORMITORIO 02	23,44
04	BAÑO DORMITORIO 02	7,20
05	DORMITORIO 03	23,24
06	BAÑO DORMITORIO 03	7,20
07	DORMITORIO PPAL	36,28
08	BAÑO DORMITORIO PPAL	11,09
09	DEPOSITO	5,16
10	BAÑO DORMITORIO 04	7,20
PS		211,34

SUPERFICIES CONSTRUIDAS X NIVEL

NIVEL	CATEGORÍA	S. CONSTRUIDA	COEF.	S. COMPUTABLE
PS	GRABILE	81,02	20%	16,20
PS	HABITABLE ZONA NOCHE	85,52	100%	85,52
PS	SOTANO GRABILE	45,77	0%	0,00
PS	SOTANO HABITABLE	722,25	100%	722,25
PS	TERRAZA CUBIERTA EXTERIOR	48,86	50%	24,43
		418,42		233,18
	Total superficie construida	418,42		233,18





PLANTAS
 -0,10 NIVEL ACABADO
 -0,15 NIVEL BRUTO
 -0,20 ALTURA DE ACABADO
 -0,25 ALTURA EN BRUTO

SECCION
 -2,25 NIVEL ACABADO
 -2,30 NIVEL ACABADO
 -2,35 NIVEL ACABADO

CODIGO SALAS
 [] SALA
 [] PLANTA

NOTAS
 EL NIVEL -0,00m DEL ESTADO PROYECTADO SE CORRESPONDE AL NIVEL 0m DE LA PLANTA DE URBANIZACIÓN (m.s.n.m.)
 LAS COTAS INTERIORES SON DE PROYECTO BASICO Y ESTAN REFERENCIADAS A TABIQUERIA CON ACABADOS INCLUIDOS.
 LAS COTAS EXTERIORES SON DE PROYECTO BASICO Y ESTAN REFERENCIADAS A TABIQUERIA CON ACABADOS INCLUIDOS.
 LAS IMAGENES INCORPORADAS SON UNA ABSTRACCION DEL PROYECTO

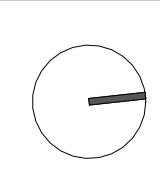

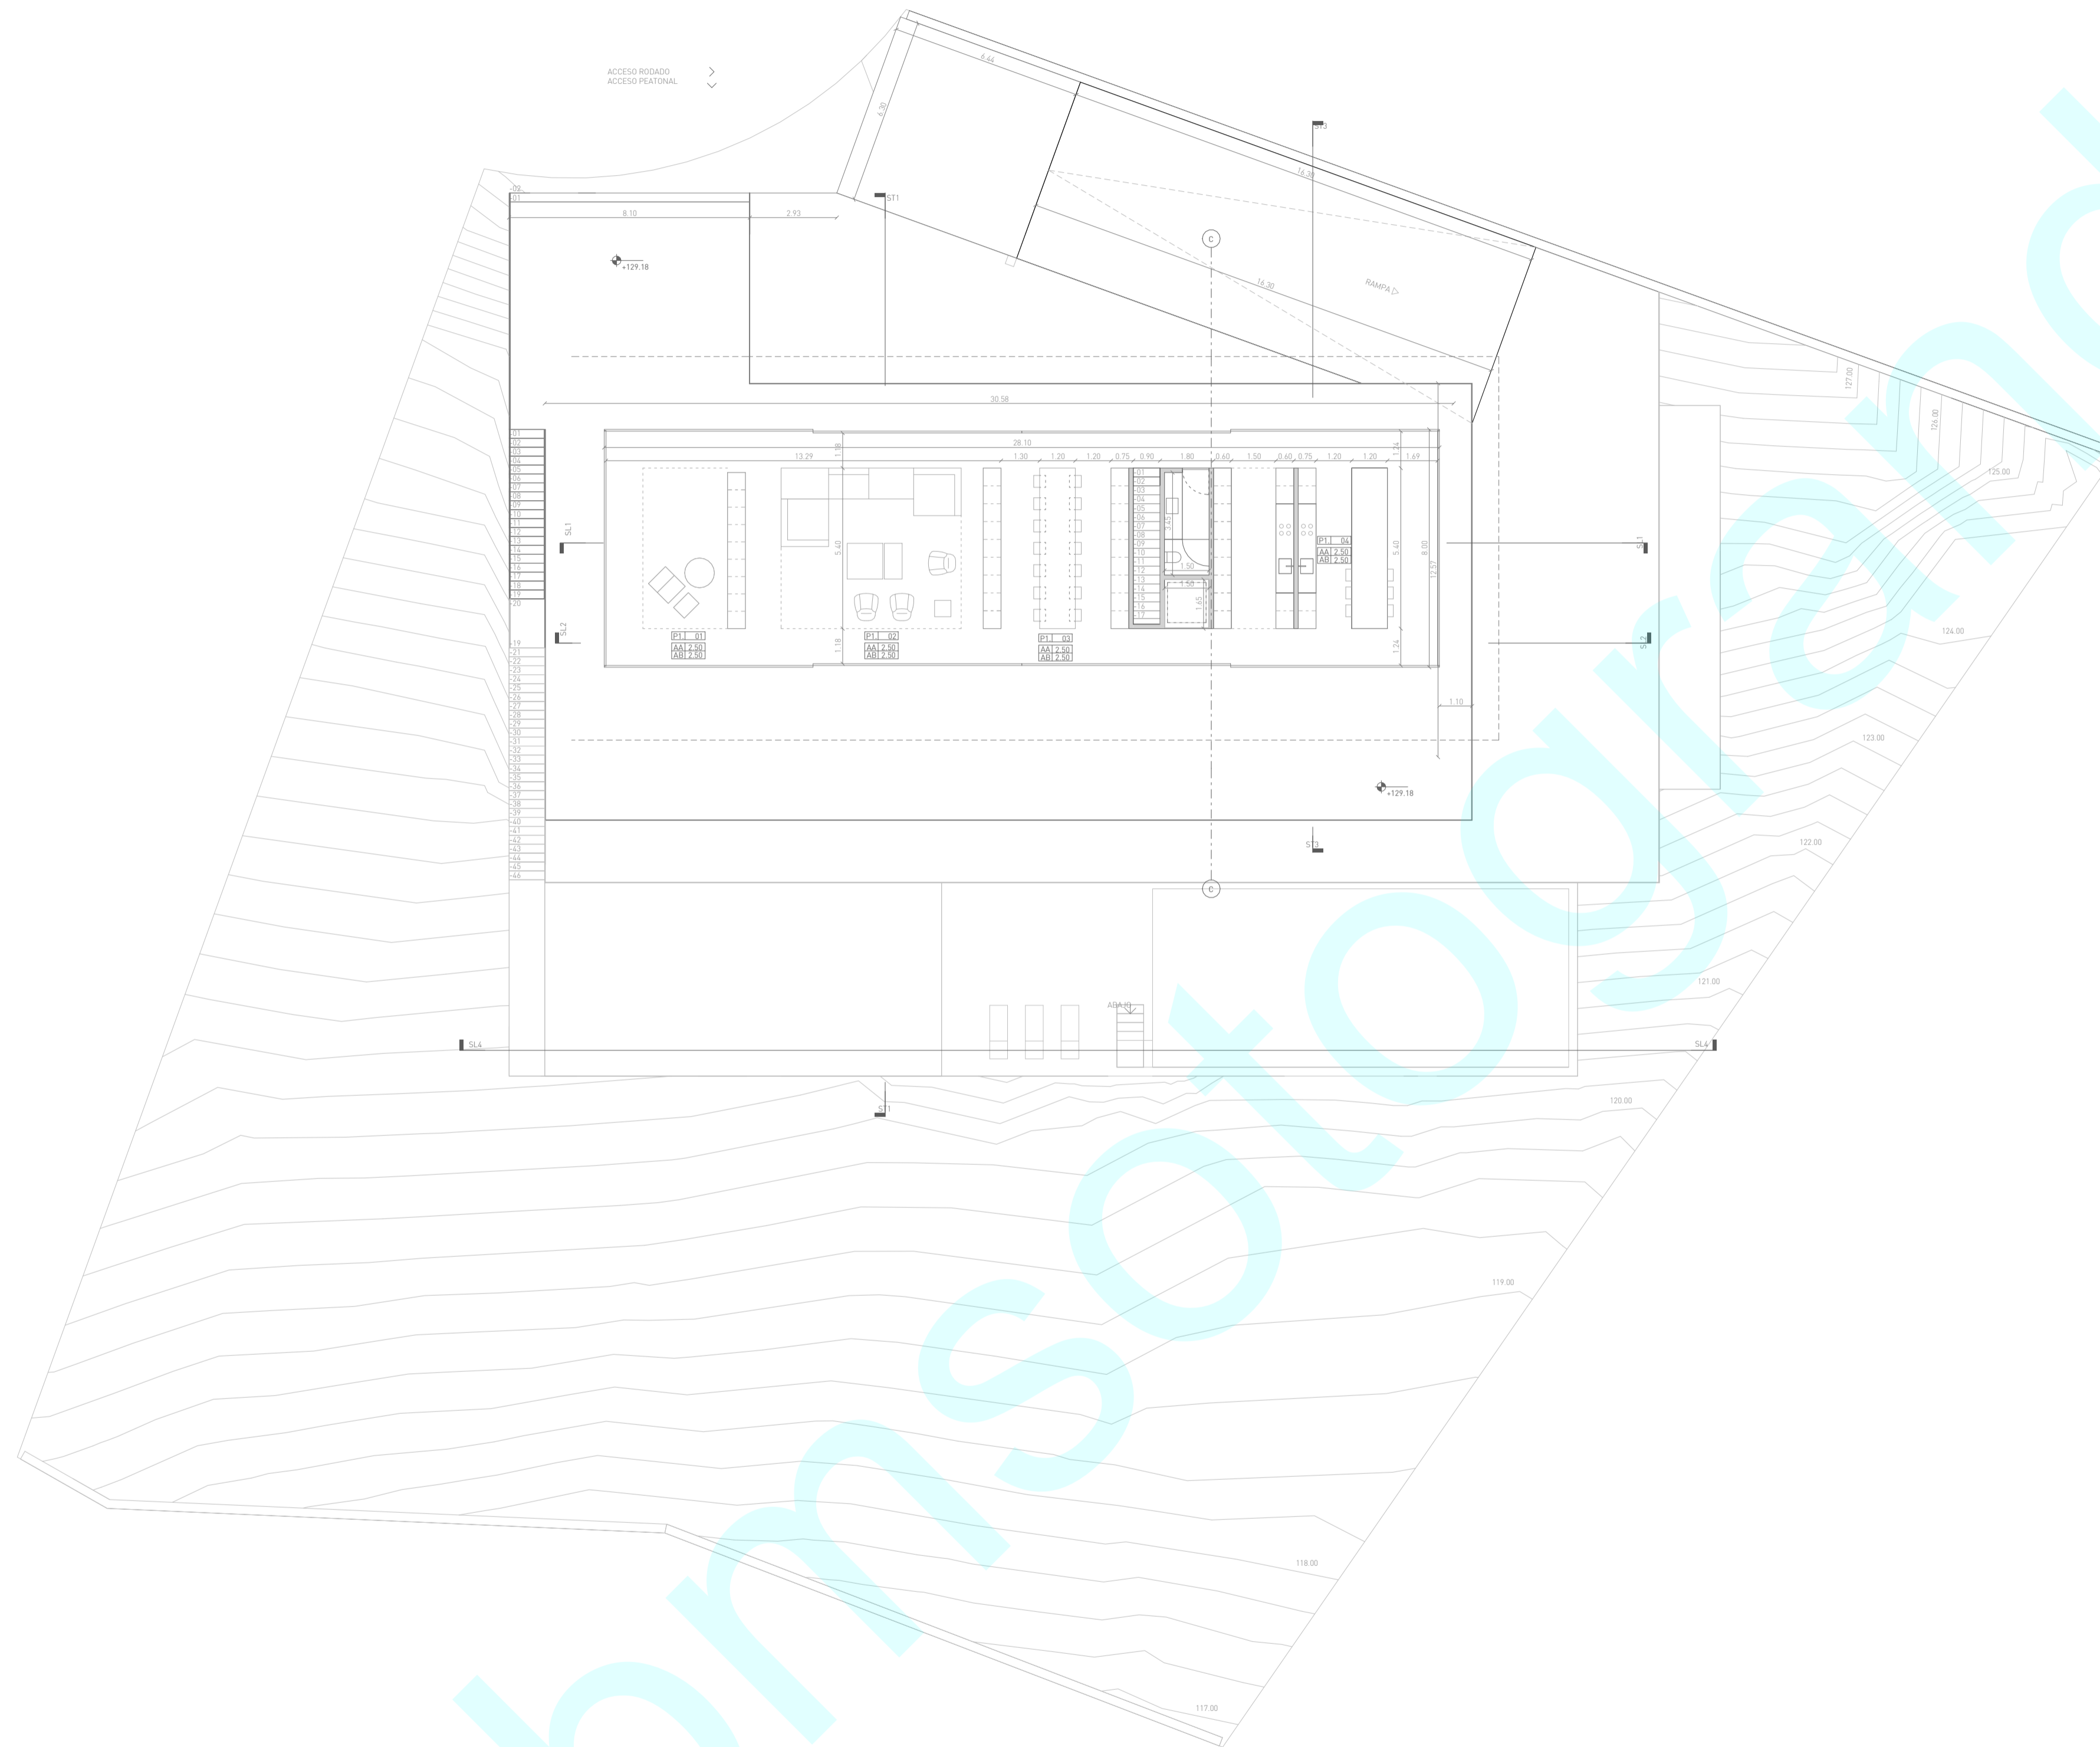

SUPERFICIES ÚTILES

P1	HALL	36,95
P2	SALÓN	43,13
P3	COMEDOR	37,25
P4	COCINA	36,95
P5		174,27

SUPERFICIES CONSTRUIDAS X NIVEL

NIVEL	CATEGORÍA	S. CONSTRUIDA	COEF.	S. COMPUTABLE
P1	HABITABLE COMÚN	226,80	100%	226,80
P1	TERRAZA O UBERTA EXTERIOR	177,68	50%	88,84
Total superficie construida		404,48		315,64



PLANTAS
 -0,10 NIVEL ACABADO
 -0,15 NIVEL BRUTO
 -0,20 ALTURA DE ACABADO
 -0,25 ALTURA EN BRUTO

SECCION
 -2,45 NIVEL ACABADO
 -2,50 NIVEL ACABADO
 -2,55 NIVEL ACABADO

CODIGO SALAS
 [] SALA
 [] PLANTA

NOTAS
 EL NIVEL -0,00m DEL ESTADO PROPUUESTO SE CORRESPONDE AL NIVEL 0m DE LA PLANTA DE URBANIZACIÓN (m.s.n.m.)
 LAS BARRERAS INCORPORADAS SON UNA ABSTRACCION DEL PROYECTO

LAS COTAS INTERIORES SON DE PROYECTO BASICO Y ESTAN REFERENCIADAS A TABIQUERIA CON ACABADOS INCLUIDOS

