SE DEBERÁN RESPETAR TODOS LOS ÁRBOLES EXISTENTES EN LA FRANJA DE 15 M. QUE LIMITA CON EL GOLF

- ACOMETIDA AGUA POTABLE
- ACOMETIDA AGUA RIEGO
- POZO ALCANTARILLADO
- POZO DRENAJE
- ARQUETA TELÉFONO
- PUNTO ACOMETIDA ELECTRICIDAD
- SUMIDERO

TECHO MÁXIMO EDIFICABLE=746 M2

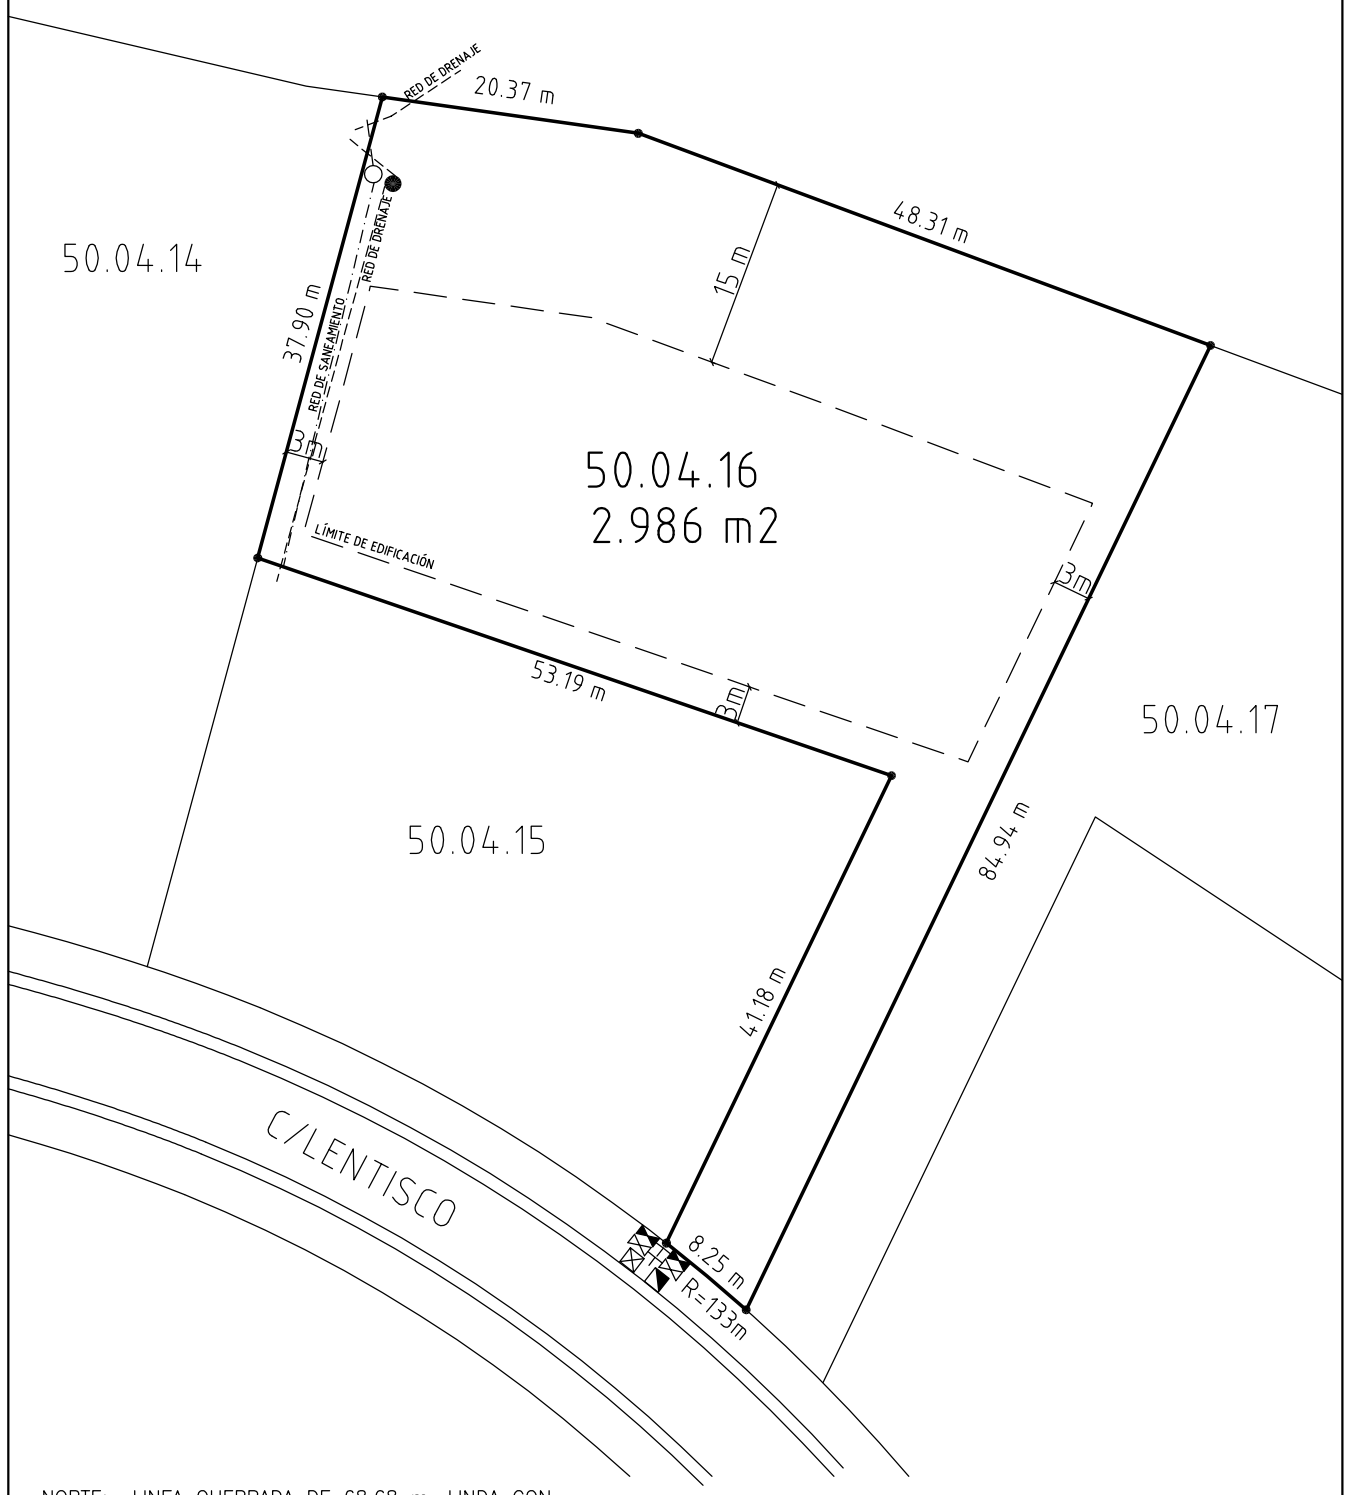

NORTE: LINEA QUEBRADA DE 68.68 m, LINDA CON CAMPO DE GOLF

SUR: LINEA MIXTA DE 102.62 m, LINDA CON LA CALLE LENTISCO Y LA PARCELA 50.04.15

ESTE: LINEA RECTA DE 84.94 m, LINDA CON LA PARCELA 50.04.17

OESTE: LINEA RECTA DE 37.90 m, LINDA CON LA PARCELA 50.04.14 FINCA MATRIZ 4.052

ESCALA GRÁFICA 0 5 10 15m

ESCALA 1:600

LOS DATOS CONTENIDOS EN ESTE PLANO TIENEN ÚNICAMENTE CARÁCTER INFORMATIVO

NORTE

SOTOGRANDE S.A.

CORTIJO DE PANIAGUA
SOTOGRANDE, SAN ROQUE (CADIZ)

APARTADO 1
11.310 SOTOGRANDE, CADIZ (ESPAÑA)

PLANO DE PARCELA

PREPARADO PARA

SR. D.

PARCELA: 50.04.16

SUPERFICIE: 2.986 m²

SOTOGRANDE, S.A.

EL COMPRADOR

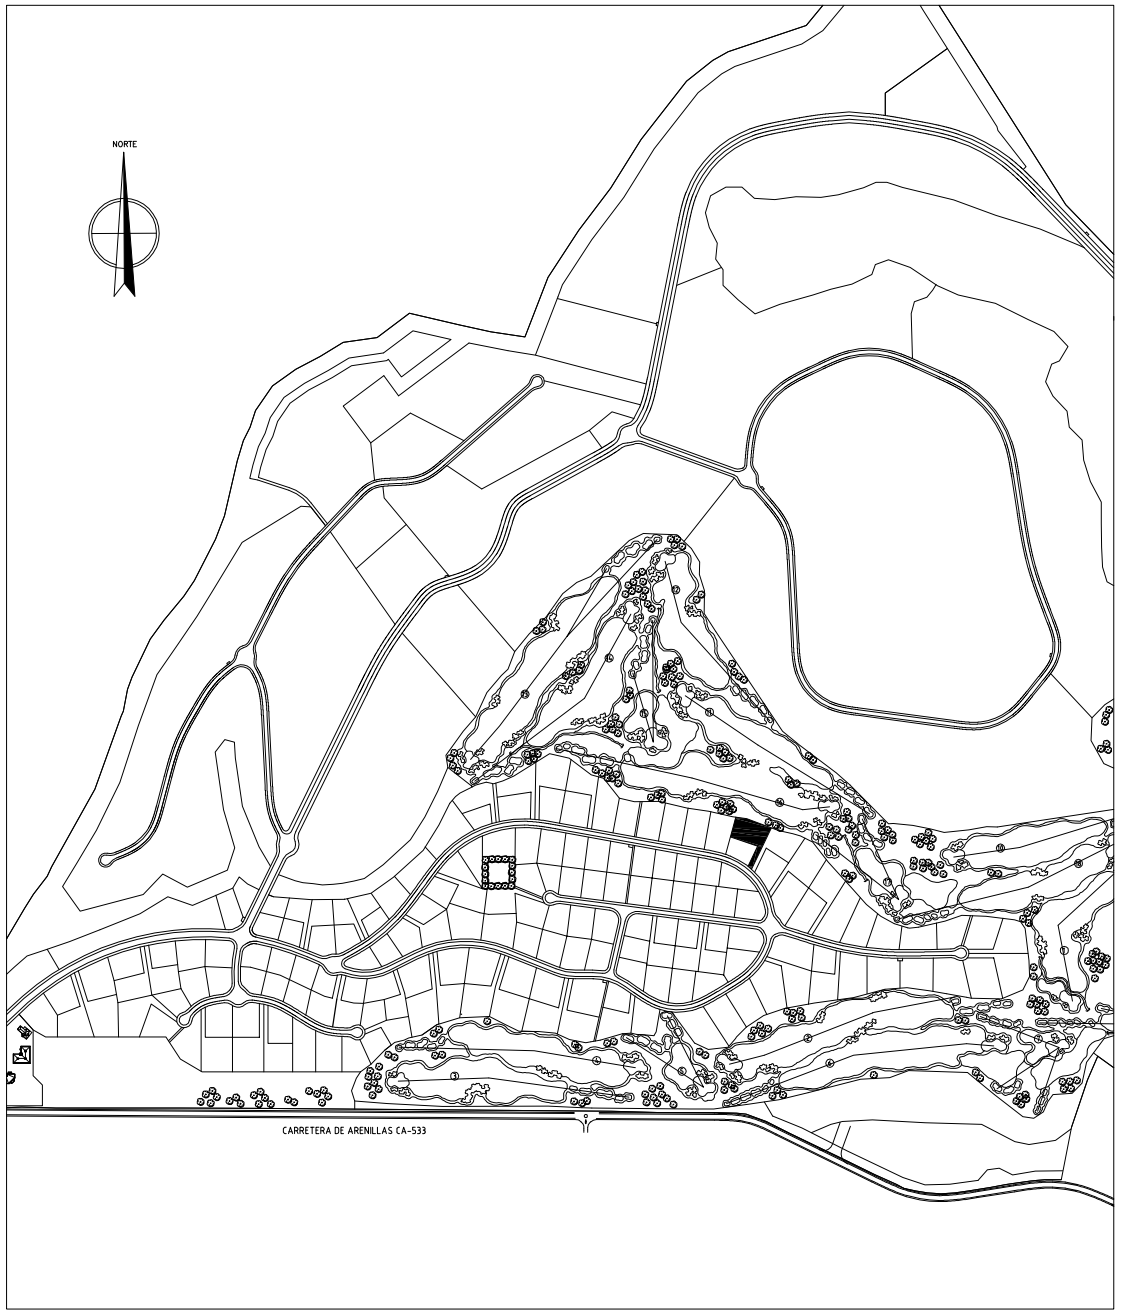

ESCALA GRÁFICA 0 100 200 300m

PLANO DE SITUACIÓN

ESCALA 1:14.000