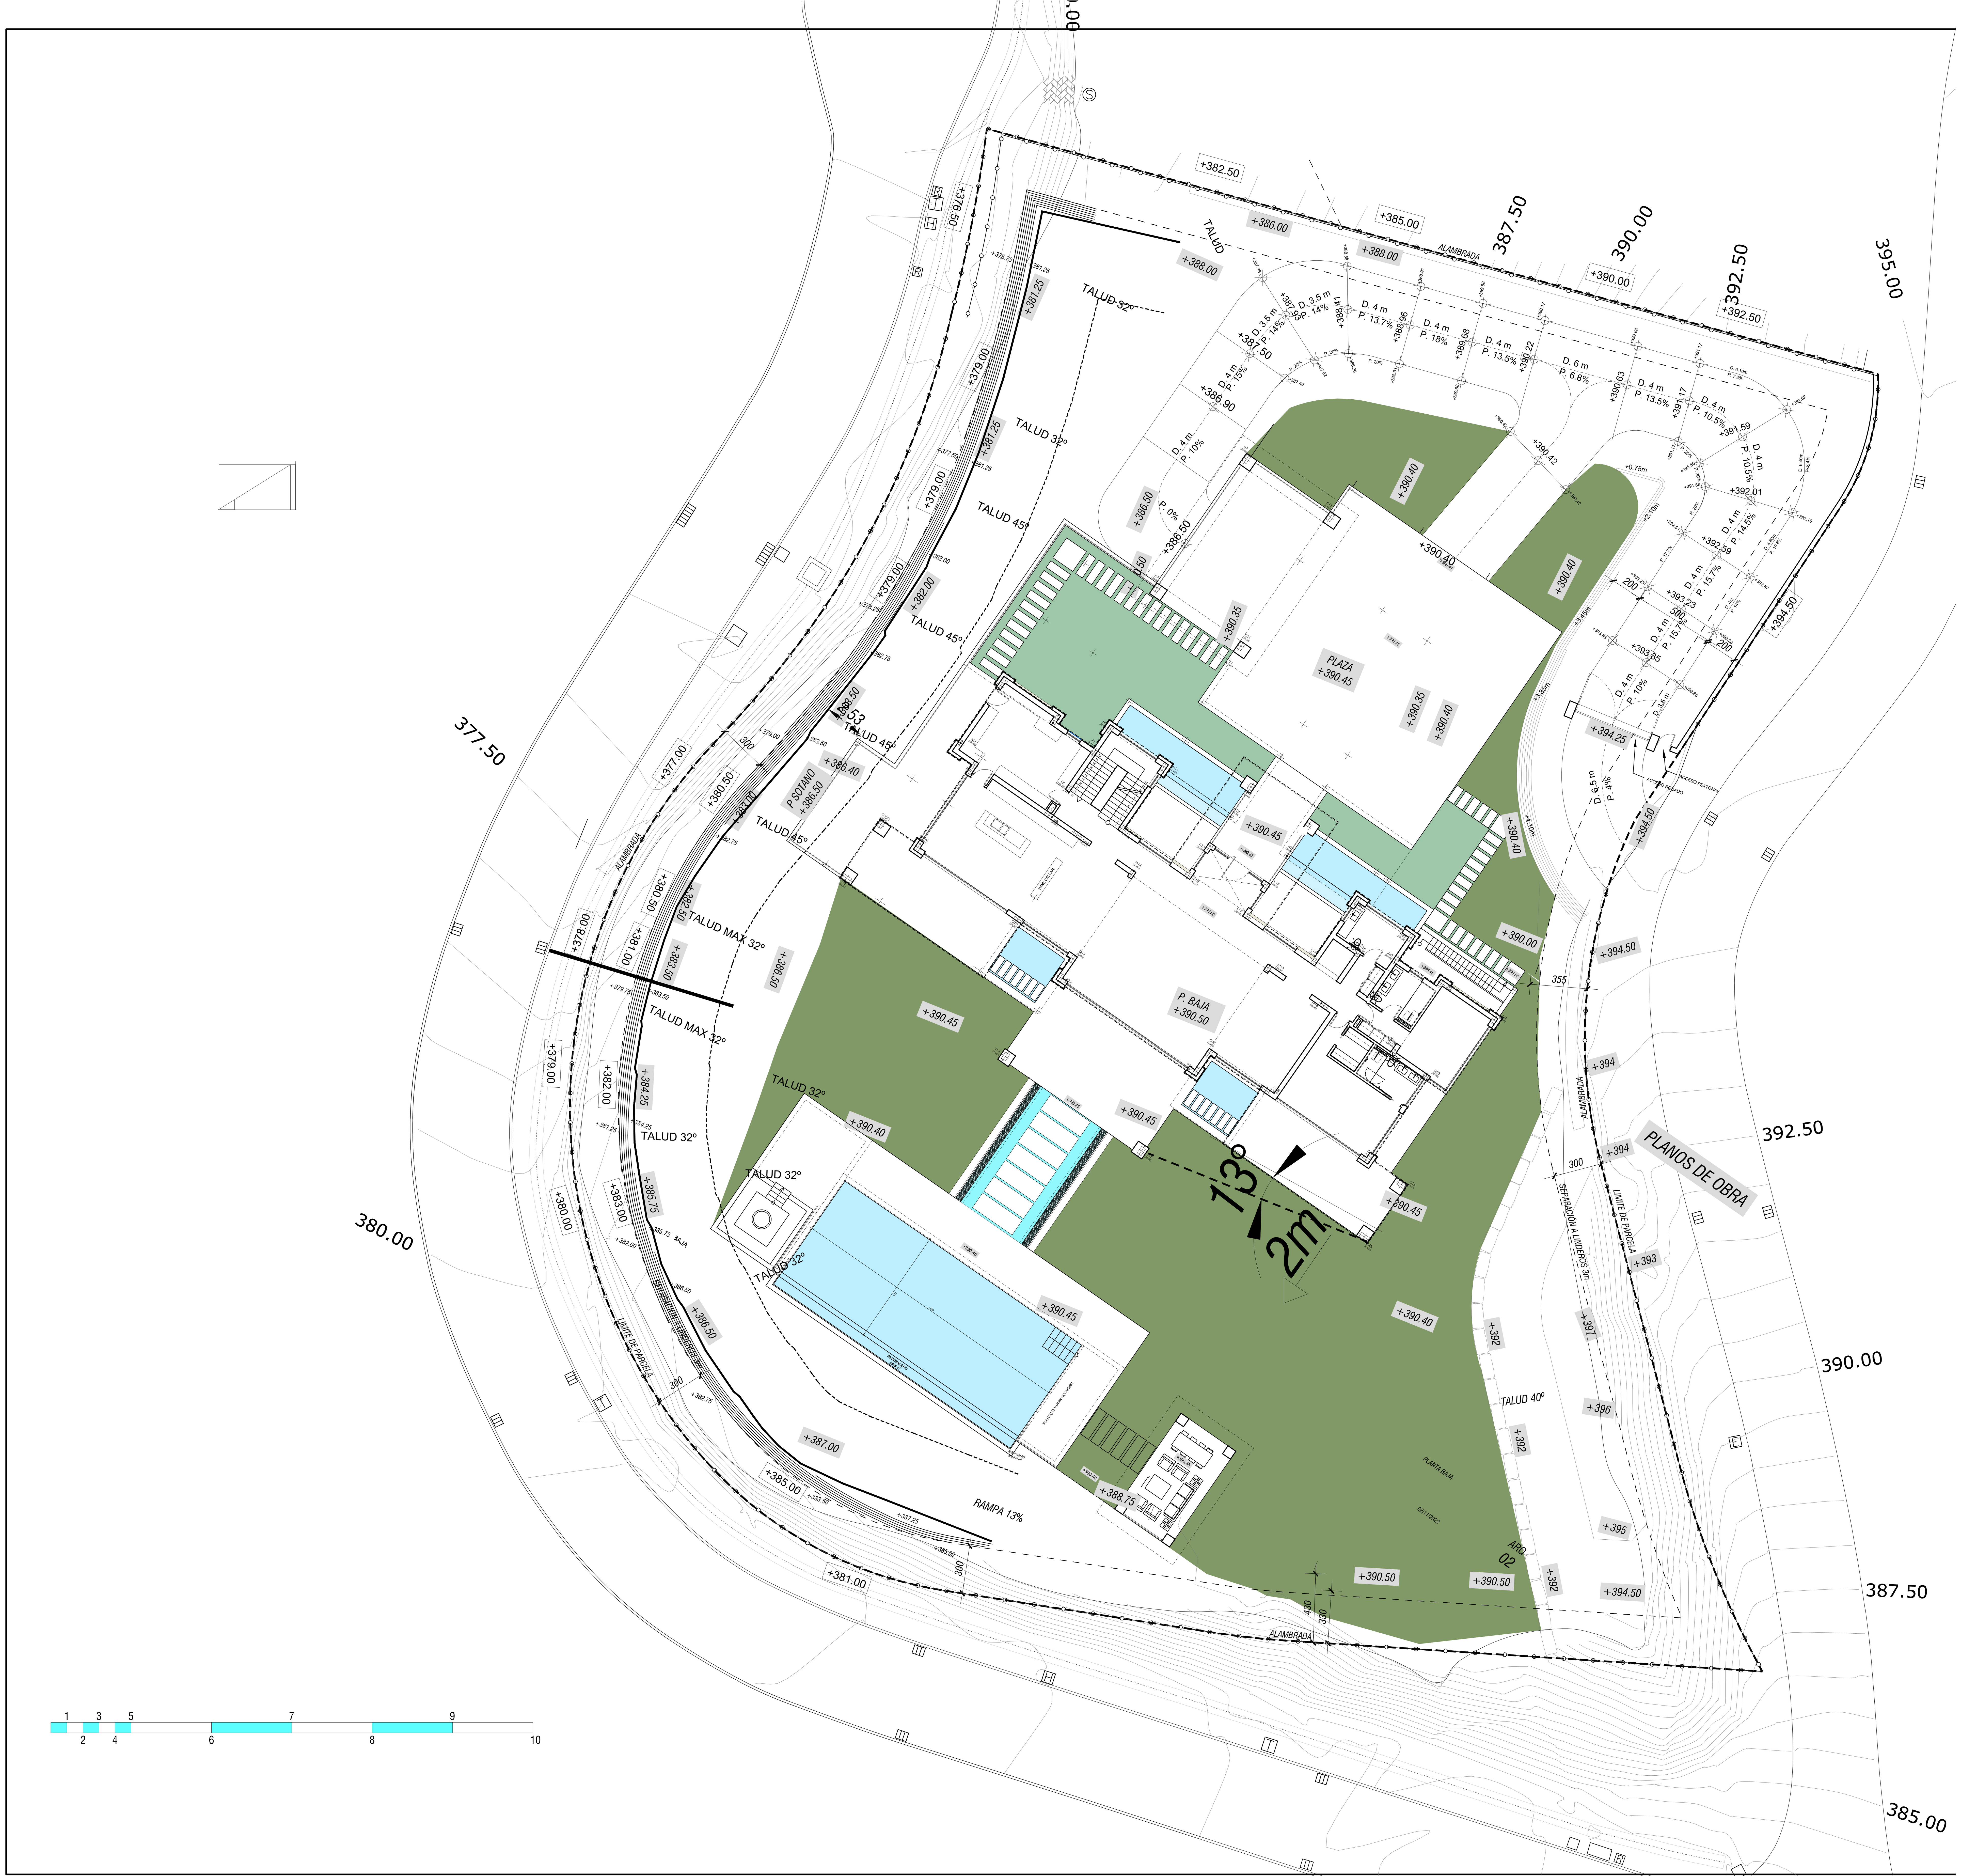
PLANOS DE OBRA
PLAZA
+390.45
P. BAJA
+390.50
P SOTANO
+386.50
TALUD 32º
TALUD 45º
TALUD MAX 32º
TALUD 40º
RAMPA 13%
ALAMBRADA
LIMITE DE PARCELA
SEPARACIÓN A LINDEROS 3m
WINE CELLAR
ACCESO PEATONAL
ACCESO RODADO
PLANTA BAJA
02/11/2022
ARQ
02
13º
2m
377.50
380.00
387.50
390.00
392.50
395.00
385.00
+382.50
+385.00
+386.00
+388.00
+390.00
+392.50
+394.50
+394.25
+390.40
+390.35
+390.00
+387.00
+385.00
+381.00
+388.75
+390.50
+392
+393
+394
+395
+396
+397
+376.50
+377.00
+378.00
+379.00
+380.00
+380.50
+381.00
+381.25
+382.00
+382.50
+383.00
+383.50
+384.25
+385.75
+386.40
+386.50
+386.90
+387.50
D. 4 m
P. 10%
P. 15%
P. 13.7%
P. 18%
P. 13.5%
D. 6 m
P. 6.8%
P. 10.5%
P. 14.5%
P. 15.7%
D. 3.5 m
P. 14%
D. 6.5 m
P. 4%
355
300
200
500
430
330
1
2
3
4
5
6
7
8
9
10