

Arquitectura ±0,00m = Topográfico +92,00m



Promotor Visado

Reymar Property SLU  
 Proyecto 1182-22

Básico  
 Vivienda unifamiliar y piscina  
 Situación

La Cerquilla 41  
 Marbella - Málaga


Plano

Topográfico original  
 Lindes y superficie de parcela

Escala A1 1/150  
 A3 1/300

Número **U.02**

Versión **A**  
 18 mayo 2022

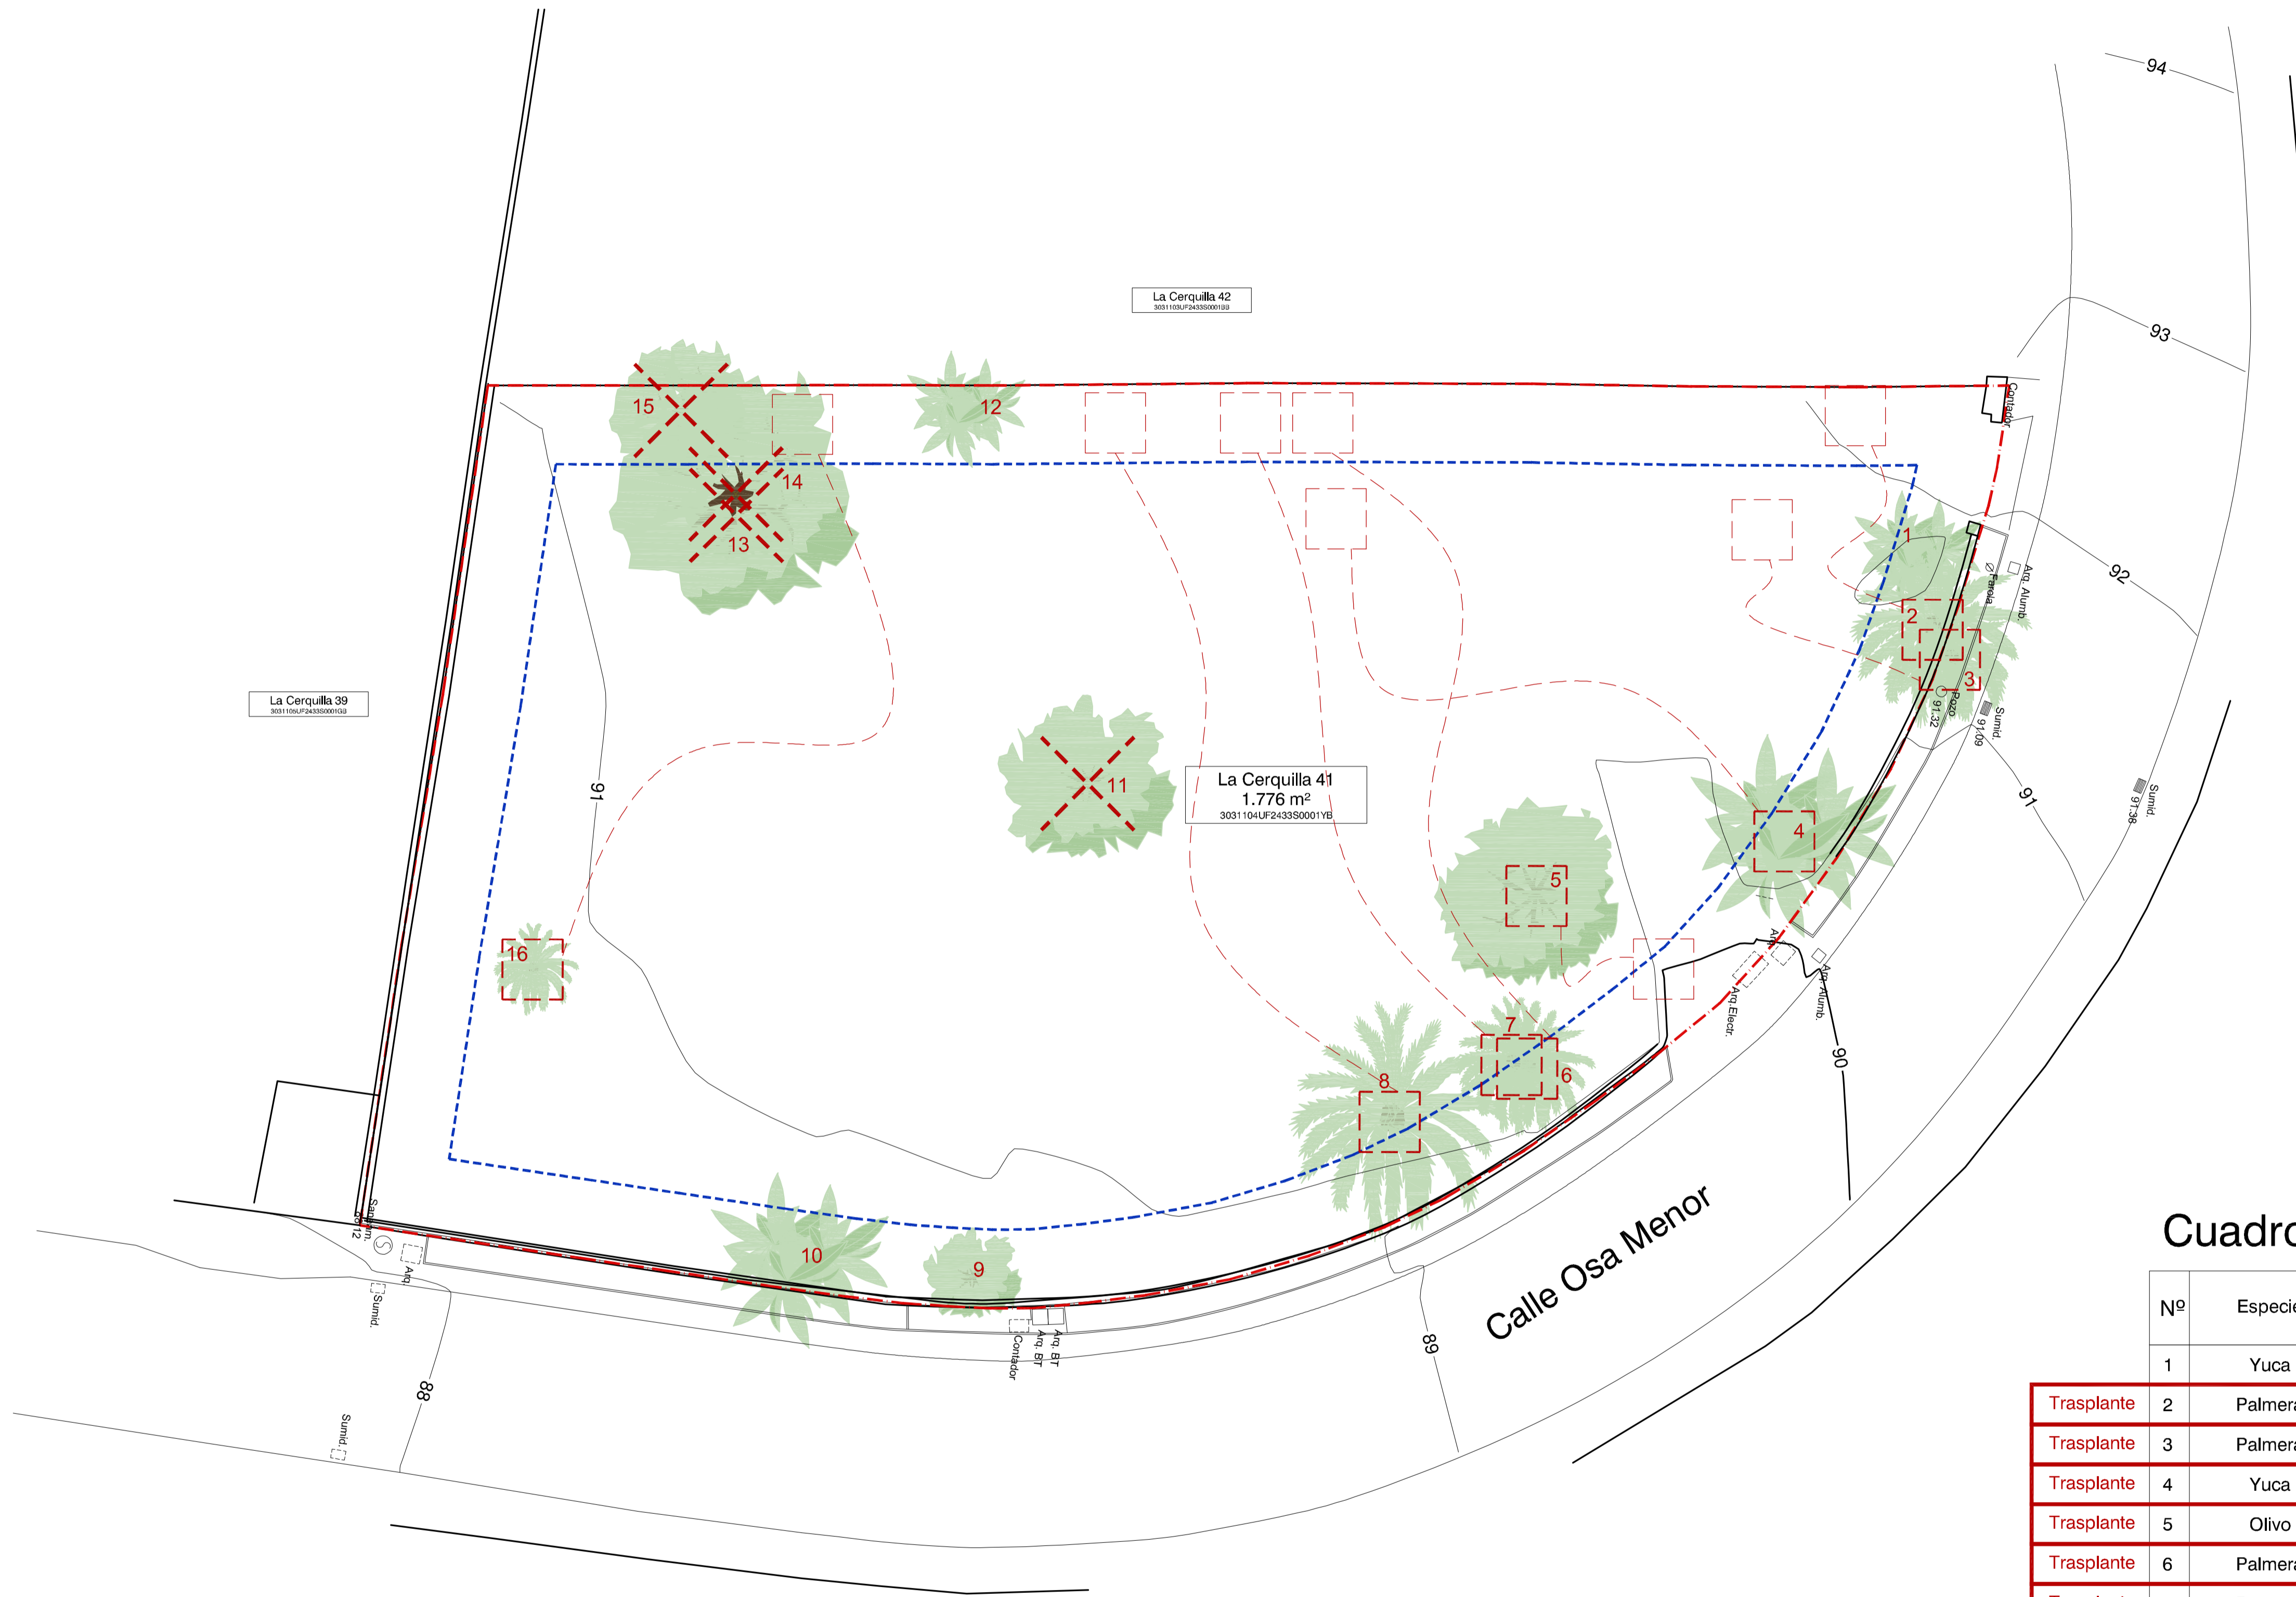

Cuadro de árboles

Nº	Especie	Ø Copa (m.)	Altura (m.)	Ø Tronco (cm.)
1	Yuca	5	7	45
Trasplante 2	Palmera	6	11	40
Trasplante 3	Palmera	5	10	40
Trasplante 4	Yuca	8	7	120
Trasplante 5	Olivo	7	8	45
Trasplante 6	Palmera	5	12	35
Trasplante 7	Palmera	5	12	35
Trasplante 8	Palmera	9	10	75
9	Ficus	4	6	45
10	Yuca	6	5	100
Tala 11	Ficus	7	6	40
12	Yuca	4	7	60
Tala 13	Ficus	4	5	30
Tala 14	Pino	9	13	50
Tala 15	Pino	5	9	40
Trasplante 16	Platanera	3	8	25

Arquitectura ±0,00m = Topográfico +92,00m



Promotor Visado

Reymar Property SLU  
 Proyecto 1182-22

Básico  
 Vivienda unifamiliar y piscina

Situación

La Cerquilla 41  
 Marbella - Málaga

Plano

Topográfico original  
 Trasplante y tala de arbolado

Escala A1 1/150  
 A3 1/300

Número

Versión

18 mayo 2022

V.01  
 A



Arquitectura ±0,00m = Topográfico +92,00m



Promotor Visado

Reymar Property SLU  
 Proyecto 1182-22

**Básico**  
 Vivienda unifamiliar y piscina

**La Cerquilla 41**  
 Marbella - Málaga

Plano Topográfico modificado

Emplazamiento

Escala A1 1/150  
 A3 1/300

Número


**A.01**

Versión

**A**

18 mayo 2022



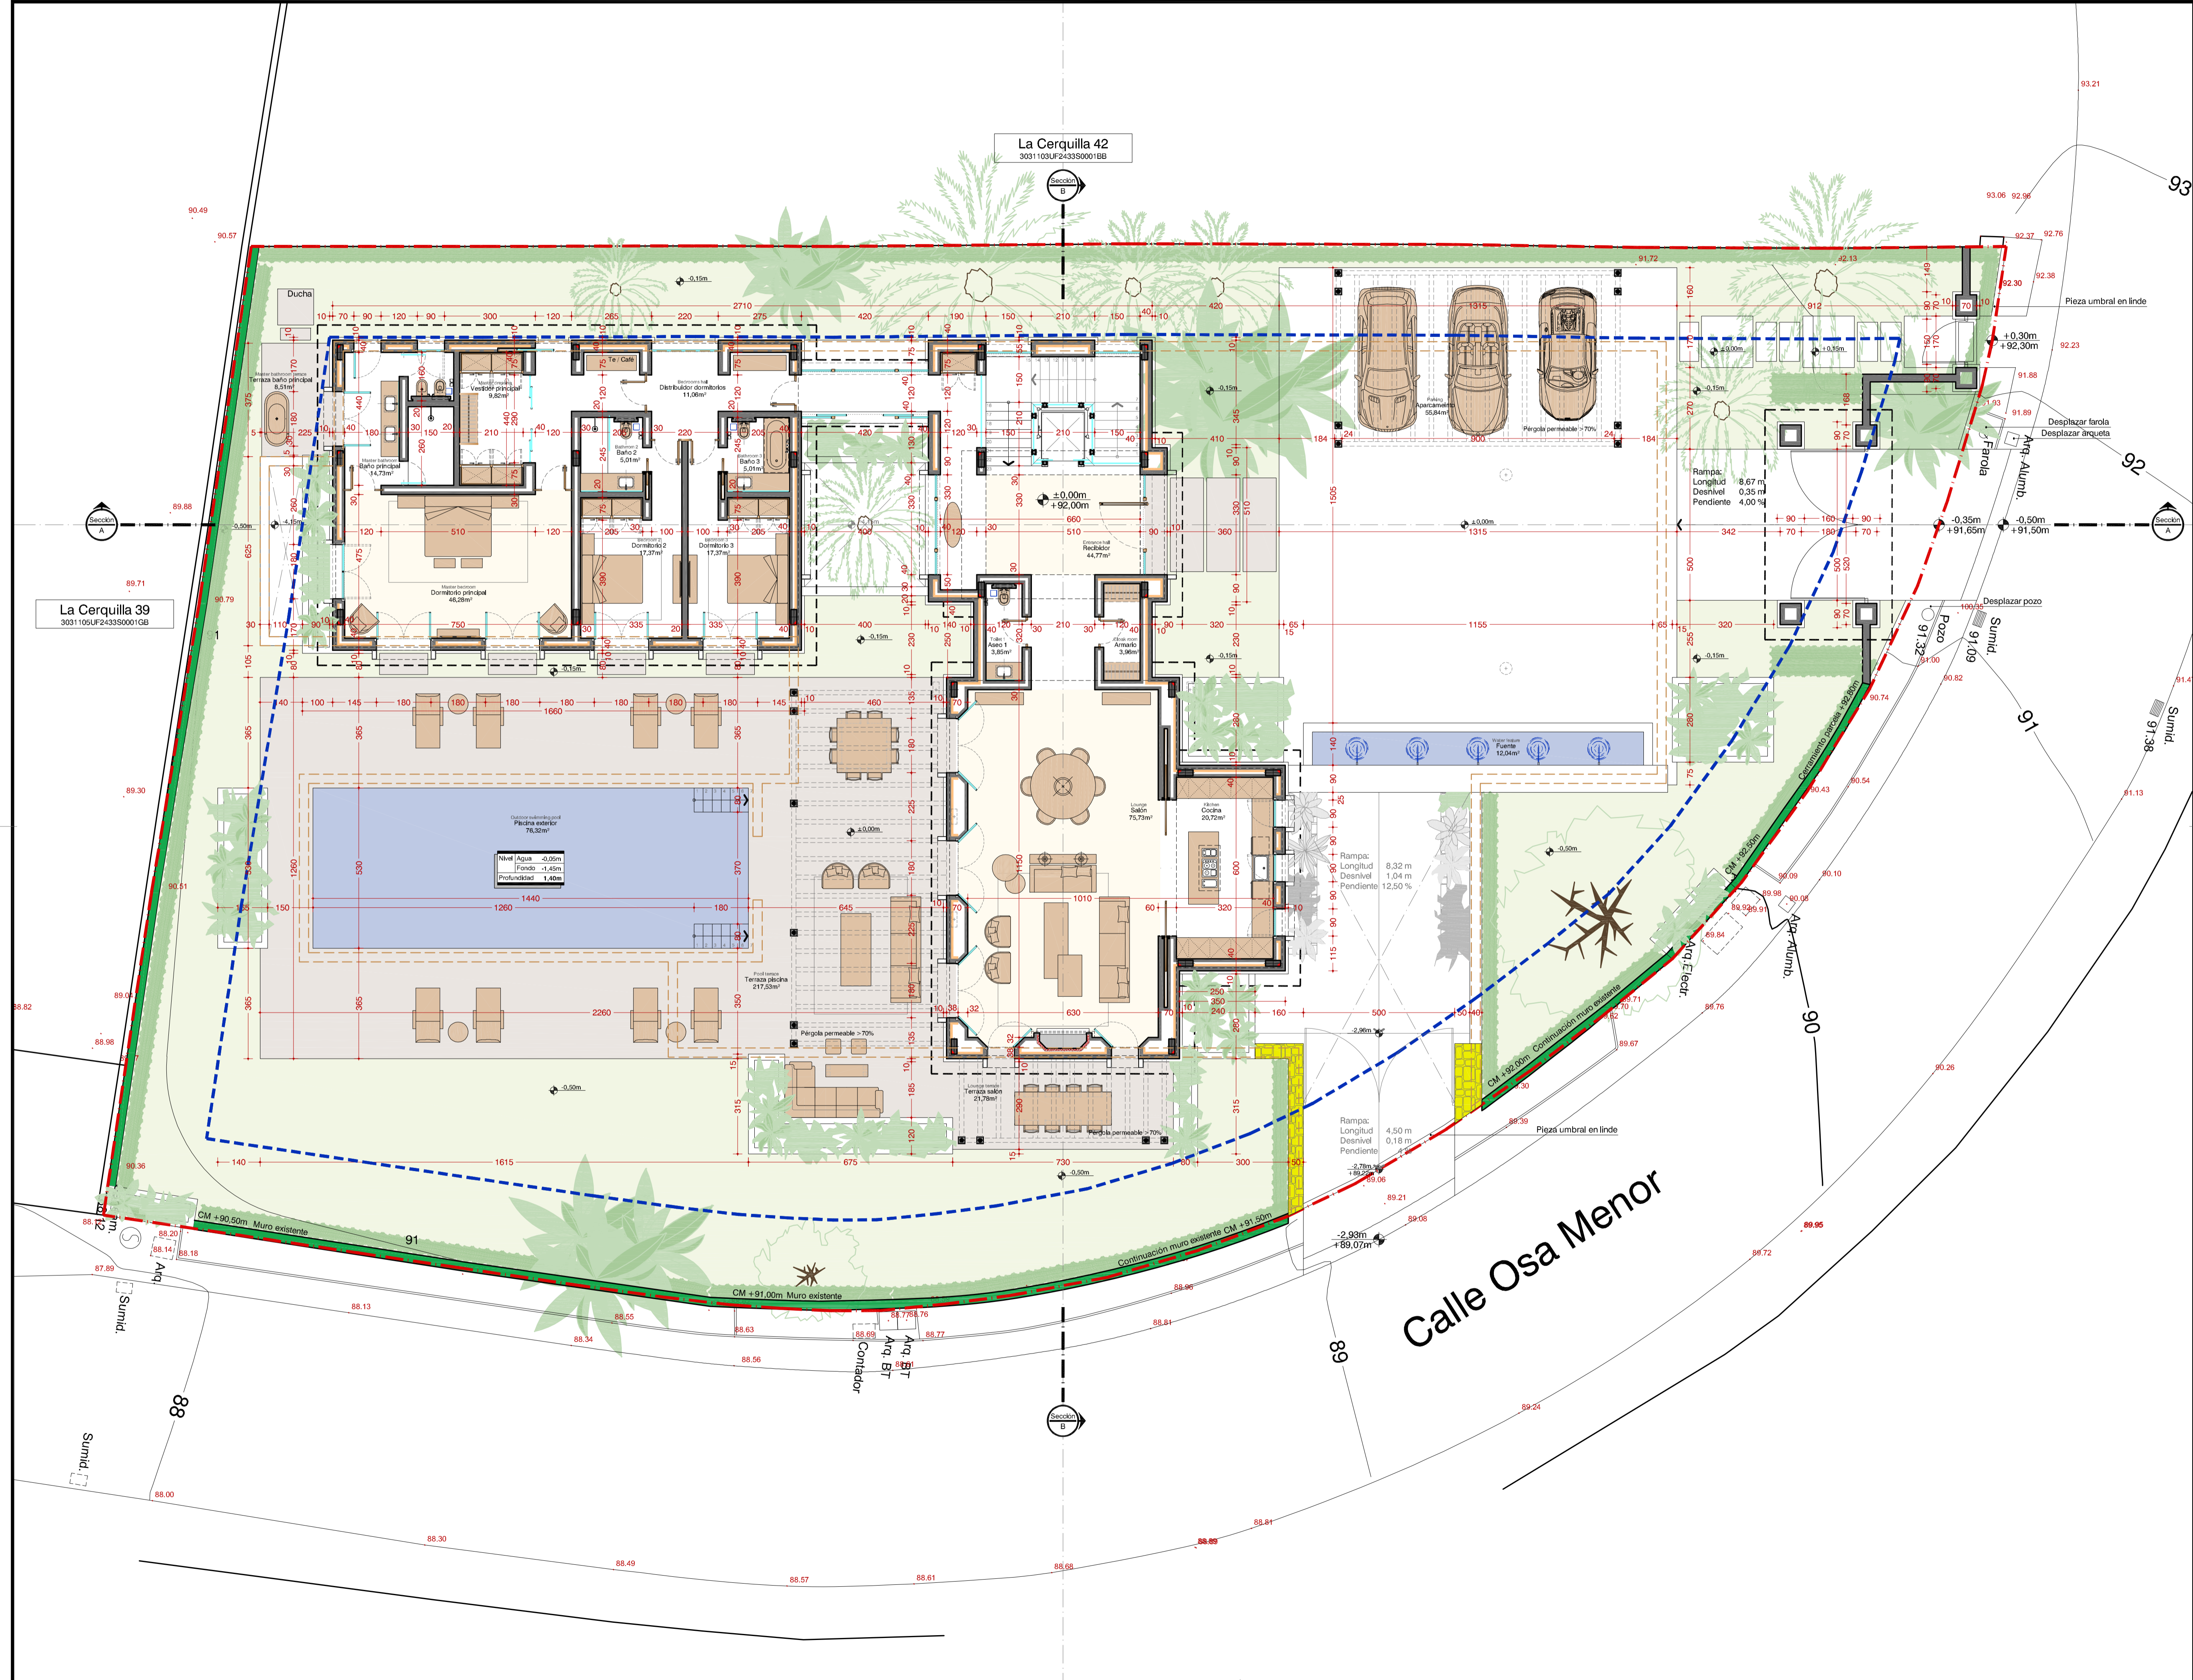


Arquitectura = Topográfico  
 ±0,00m = +92,00m  
 Norte

Promotor  
 Visado

Reymar Property SLU  
 Proyecto 1182-22  
 Situación Básico  
 Vivienda unifamiliar y piscina

Plano  
 La Cerquilla 41  
 Marbella - Málaga  
 Planta baja  
 Arquitectura

Escala A1 1/100  
 A3 1/200  
 Número **A.03**  
 Versión **A**  
 18 mayo 2022

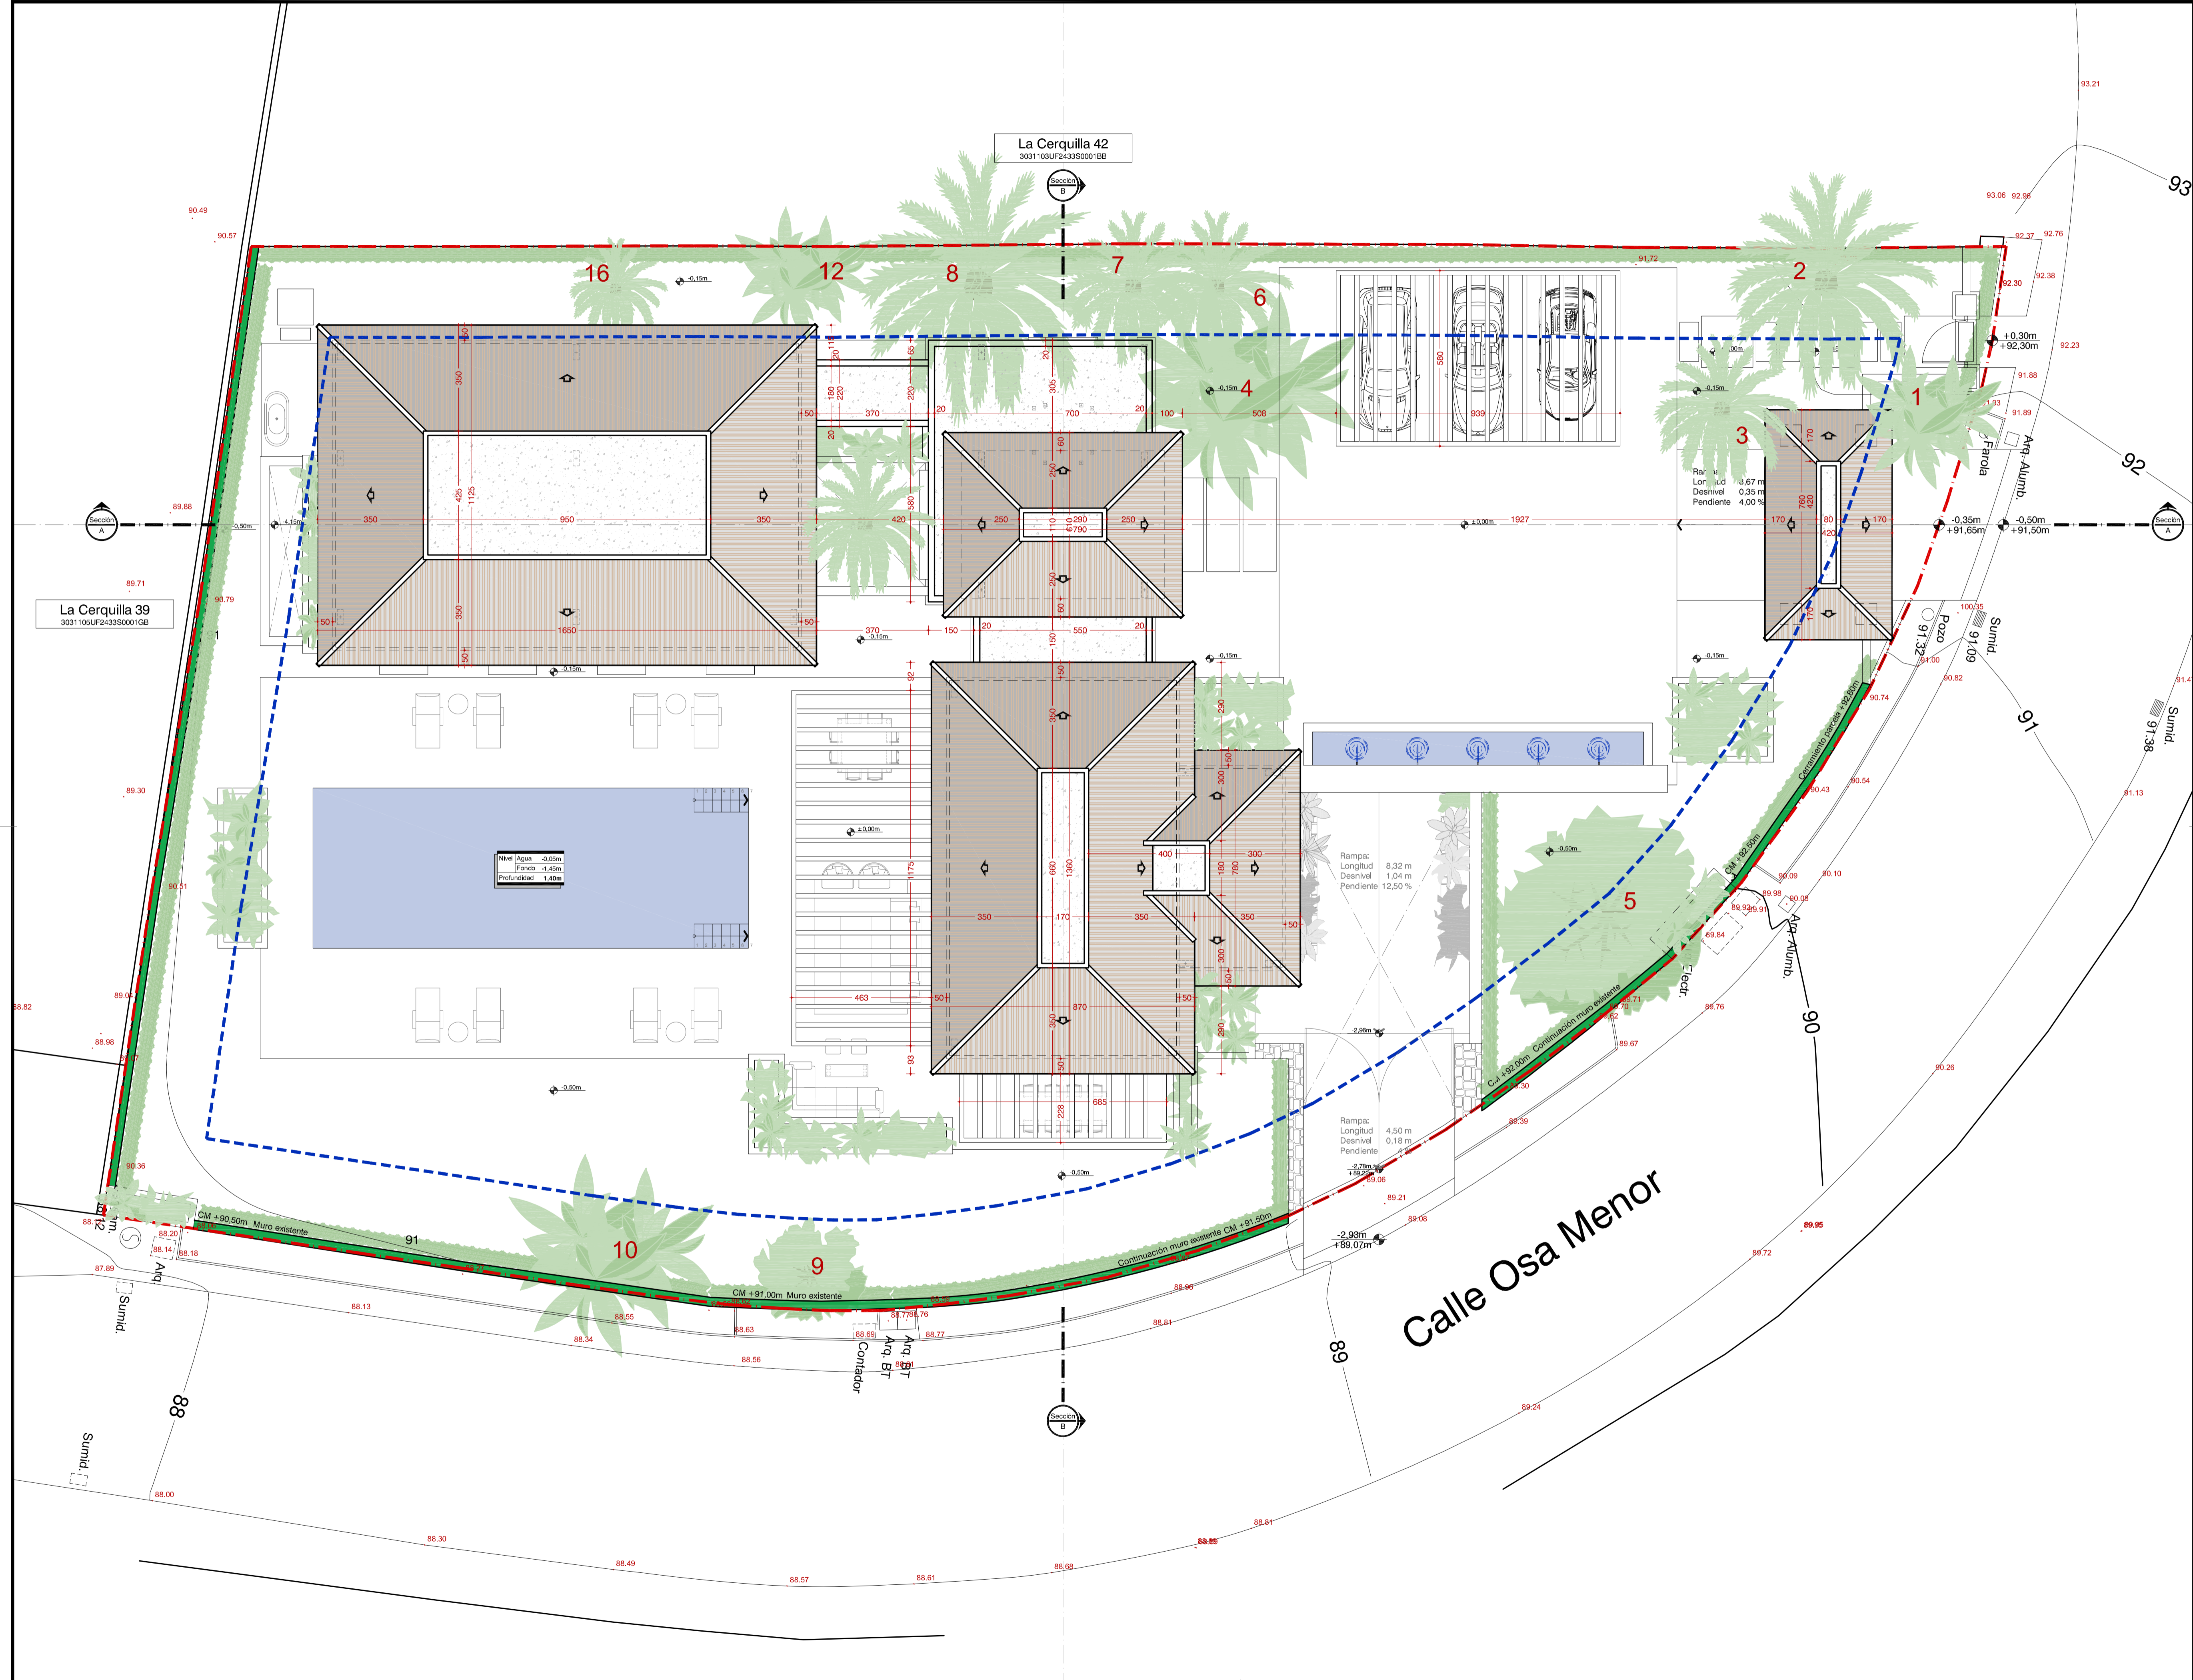

Arquitectura ±0,00m = Topográfico +92,00m  
 Norte

Promotor Visado

Reymar Property SLU  
 Proyecto 1182-22

Básico  
 Vivienda unifamiliar y piscina  
 Situación

La Cerquilla 41  
 Marbella - Málaga  
 Plano

Planta cubierta  
 Arquitectura

Escala A1 1/100  
 A3 1/200

Número **A.04**

Versión **A**  
 18 mayo 2022



Arquitectura = Topográfico  
 ±0,00m = +92,00m  
 Norte

Promotor Visado

**Reymar Property SLU**  
 Proyecto 1182-22

**Básico**  
 Vivienda unifamiliar y piscina

Situación

**La Cerquilla 41**  
 Marbella - Málaga

Plano

**Alzados**  
 Este y norte

Escala A1 1/100  
 A3 1/200


Número **A.05**

Versión **A**

18 mayo 2022



Arquitectura ±0,00m = Topográfico +92,00m  
Norte

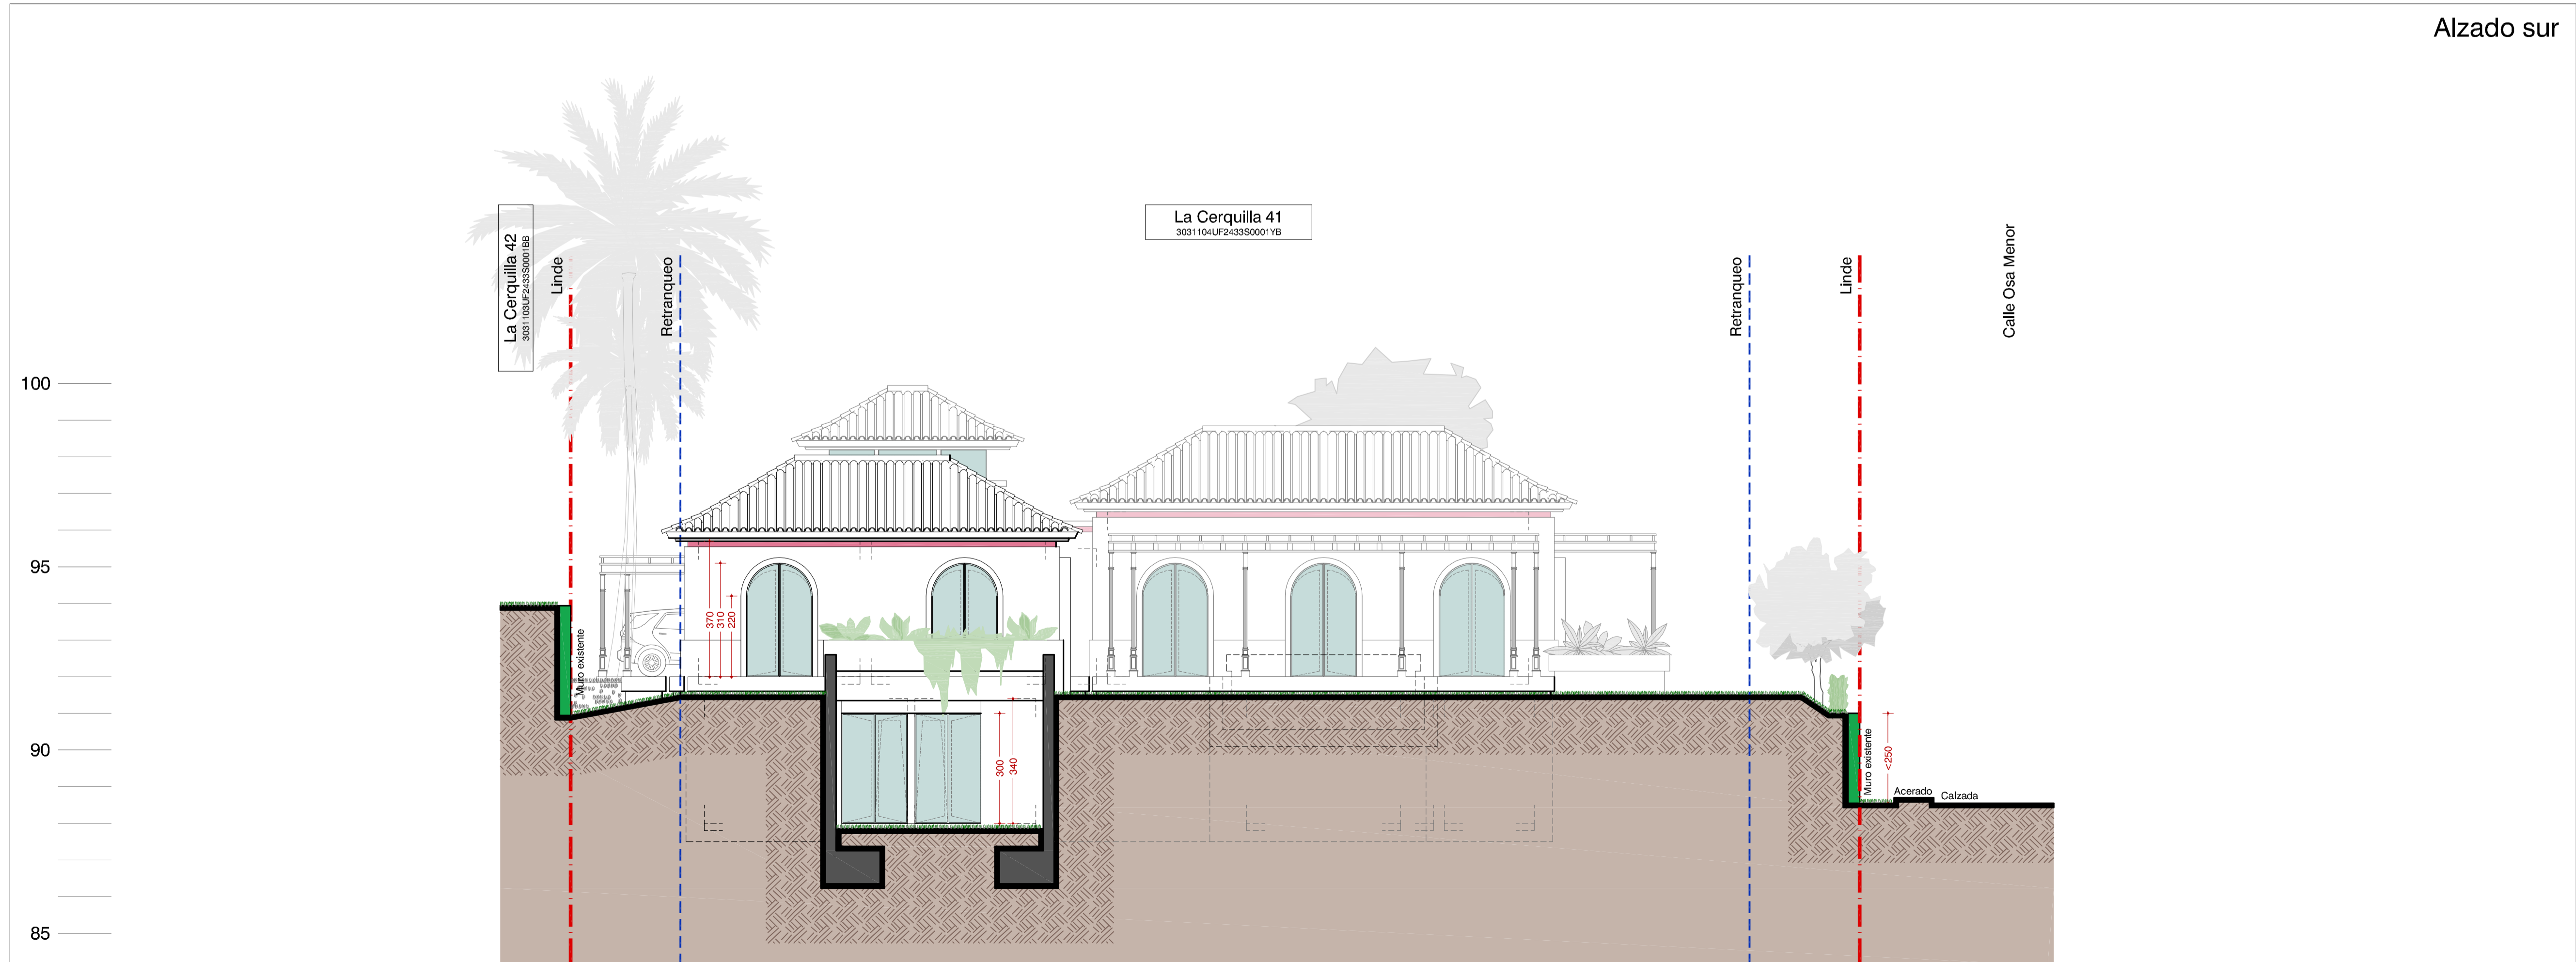

Promotor Visado

Reymar Property SLU  
Proyecto 1182-22

Básico  
Vivienda unifamiliar y piscina  
Situación

**La Cerquilla 41**  
Marbella - Málaga

Plano

Alzados  
Oeste y Sur

Escala A1 1/100  
A3 1/200

Número

**A.06**


Versión

18 mayo 2022 **A**



Sección A-A'

Arquitectura	Topográfico
±0,00m	= +92,00m
Norte	

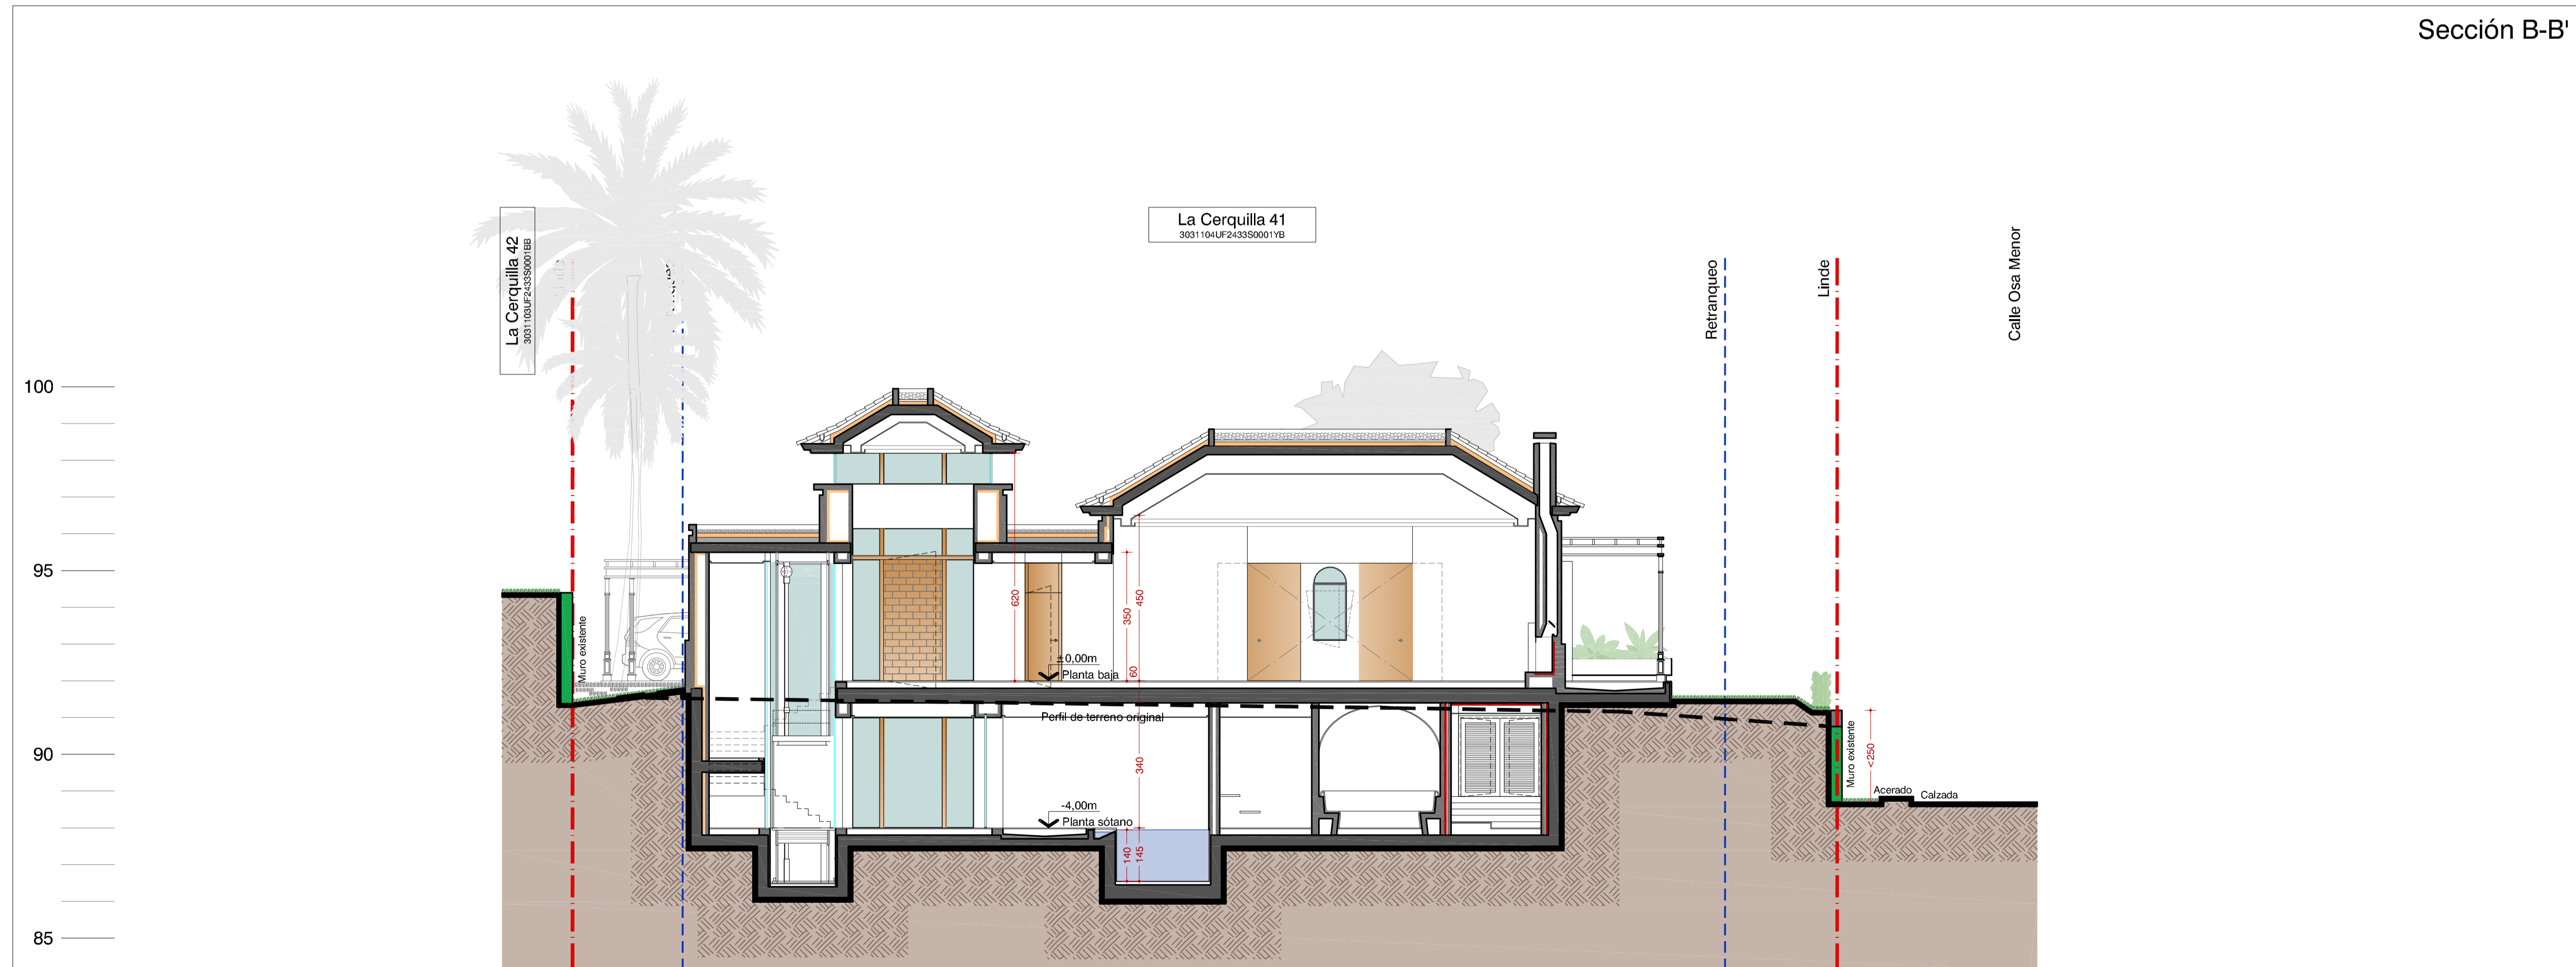

Sección B-B'

Promotor Visado

Reymar Property SLU  
Proyecto 1182-22

Básico  
Vivienda unifamiliar y piscina  
Situación

La Cerquilla 41  
Marbella - Málaga  
Plano

Secciones  
A-A' y B-B'

Escala A1 1/100  
A3 1/200

Número **A.07**

Versión **A**  
18 mayo 2022











