

Dibujado DF

Modificaciones

Arquitectura ±0,00m = Topográfico +249,90m



Promotor Visado

Puente Romano Paradise SL
 Proyecto A-23-601

Básico
 Vivienda unifamiliar + piscina
 Situación **F-29**
La Zagaleta
 Benahavis

Plano **Topográfico original**
 Lindes y superficie de parcela

Escala A1 1/250
 A3 1/500


Número **U.3**

Versión **C**
 15 septiembre 2023

Arquitectos


 Miguel Tobal Douek

 Diego Tobal Favelukes
TOBAL
 ARQUITECTOS
 Centro Plaza, Office 9
 29660 Marbella, Spain
 T: +34 952 908 505
 www.tobal.es

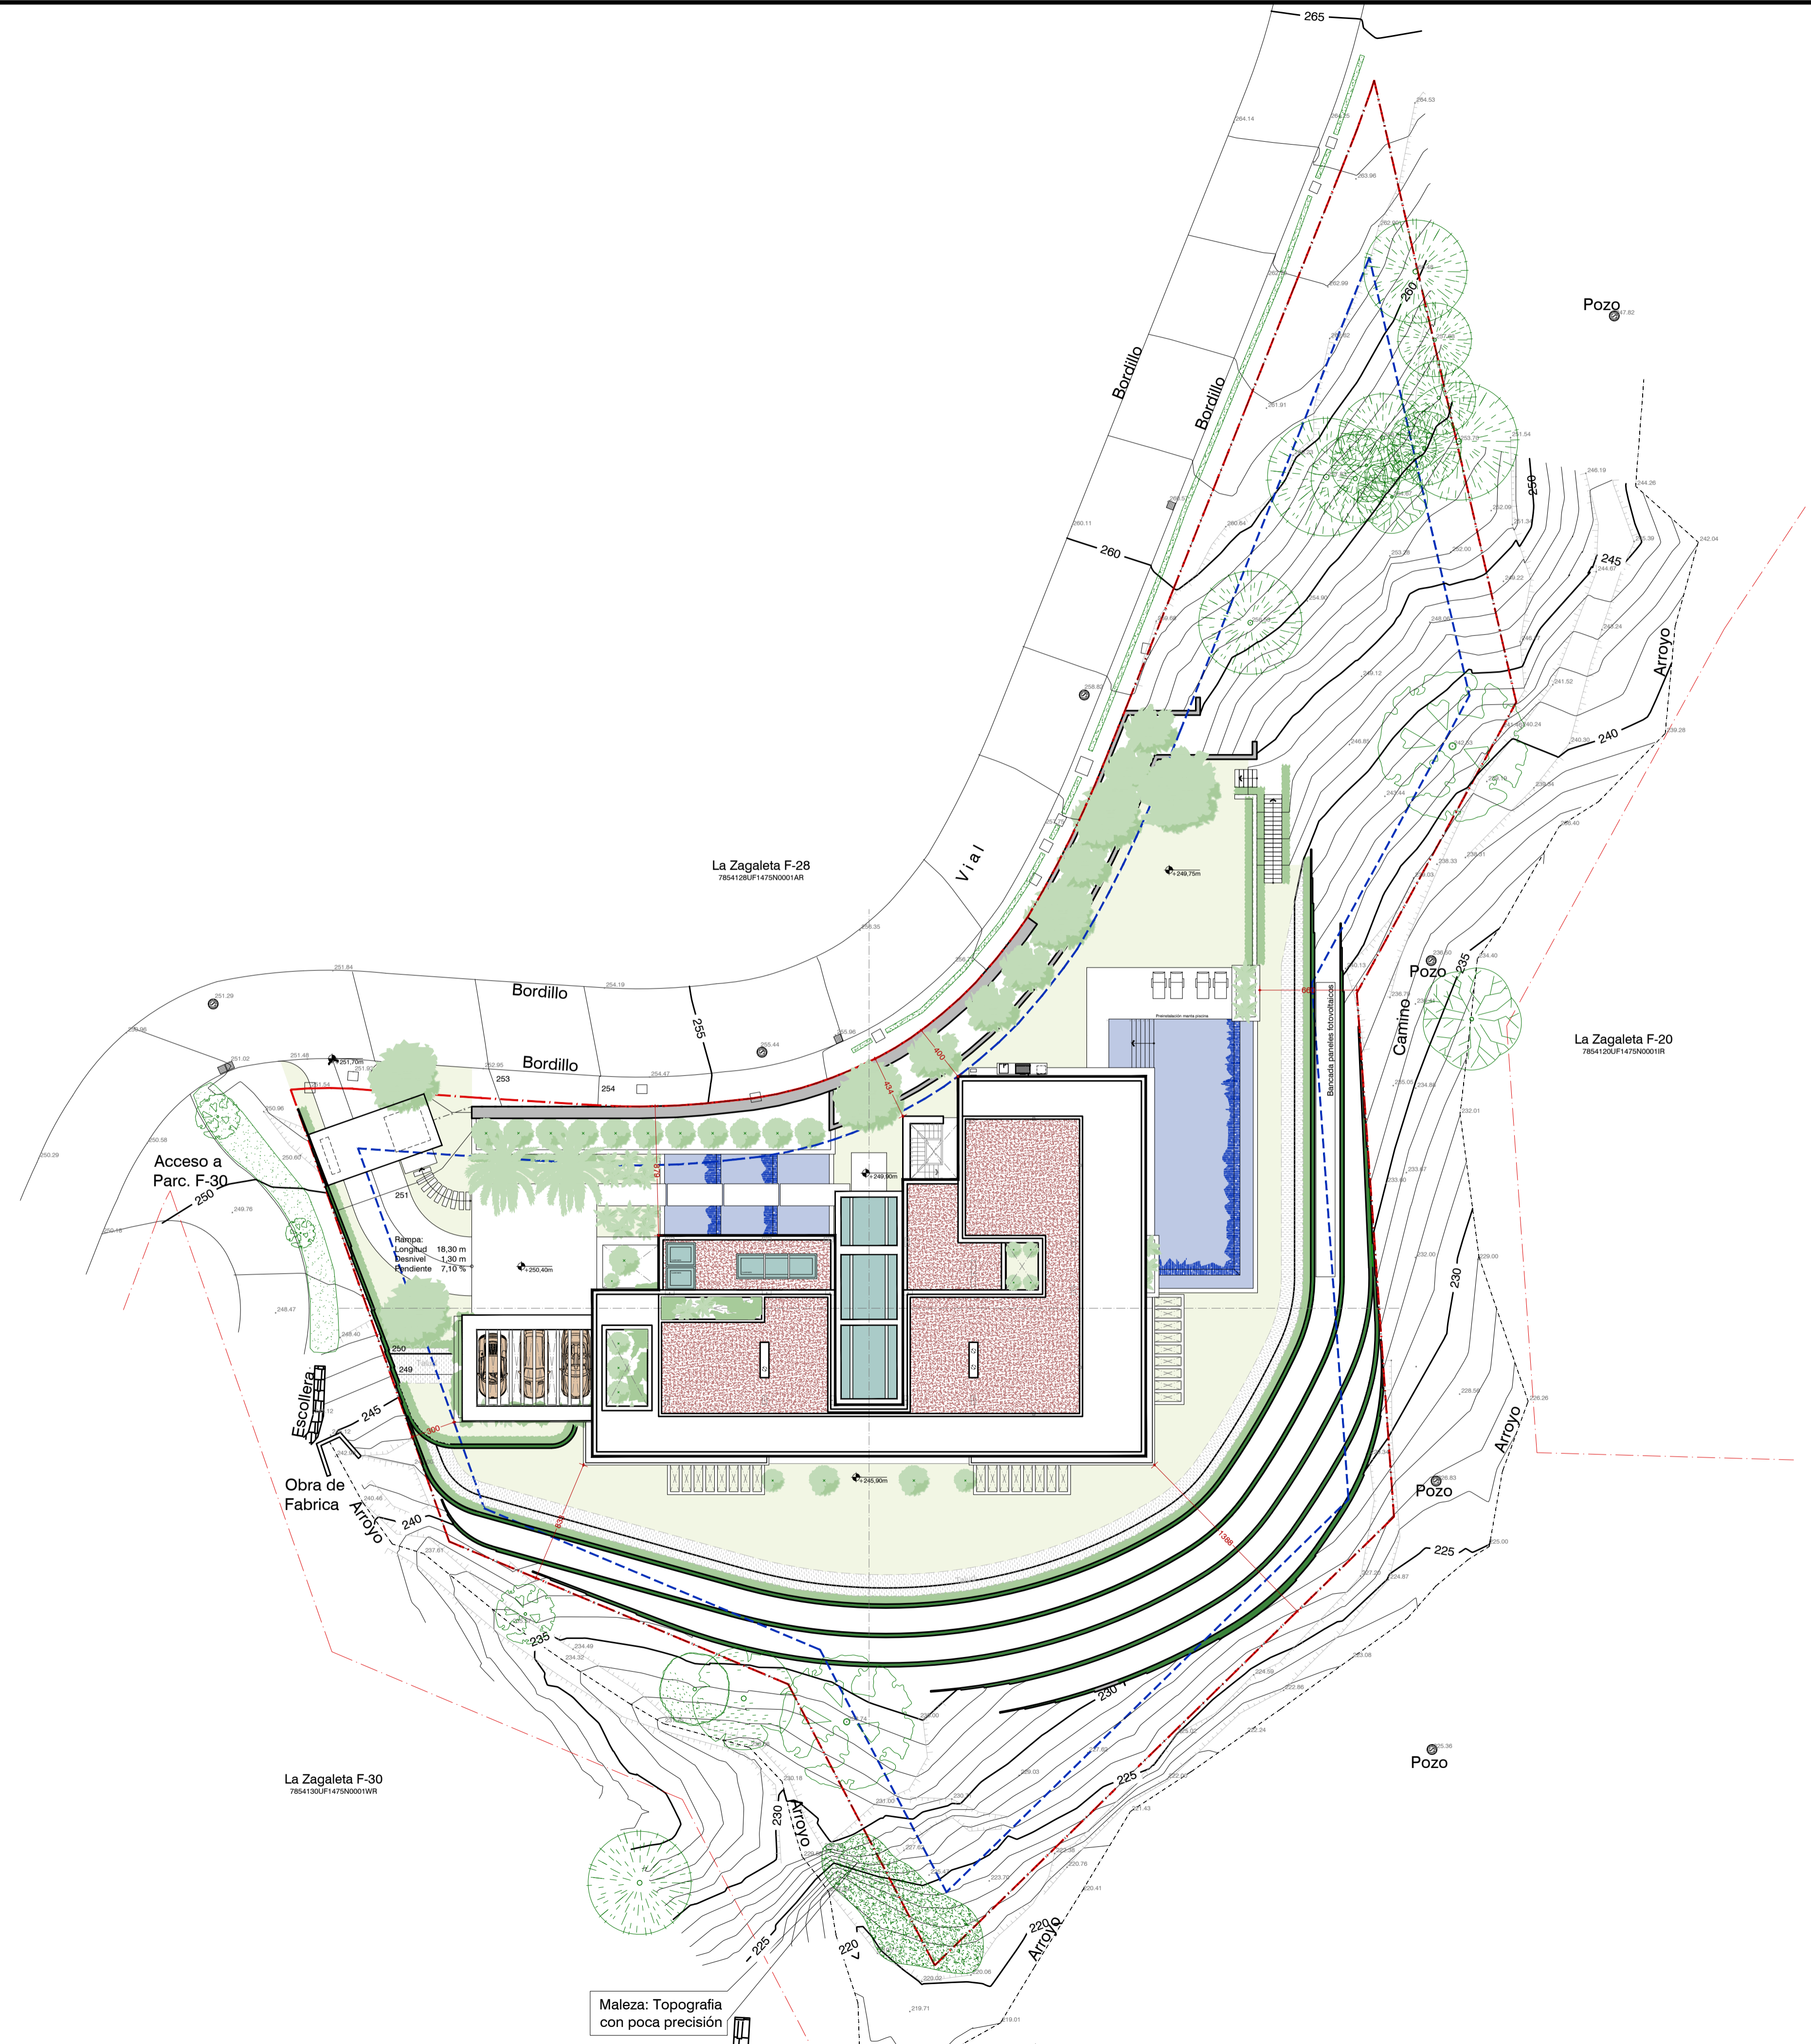

Dibujado DF

Modificaciones

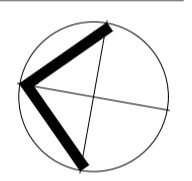Arquitectura ±0,00m = Topográfico +249,90m
 Norte 

Promotor Visado

Puente Romano Paradise SL
 Proyecto A-23-601
 Situación **Básico**
 Vivienda unifamiliar + piscina
F-29
La Zagaleta
 Benahavís

Plano **Topográfico modificado**


Emplazamiento
 Escala A1 1/250
 A3 1/500

Número **A.1**
 Versión **C**
 15 septiembre 2023

Arquitectos

 Miguel Tobal Douek

 Diego Tobal Favelukes
TOBAL
 ARQUITECTOS
 Centro Plaza, Office 9
 29660 Marbella, Spain
 T: +34 952 908 505
 www.tobal.es

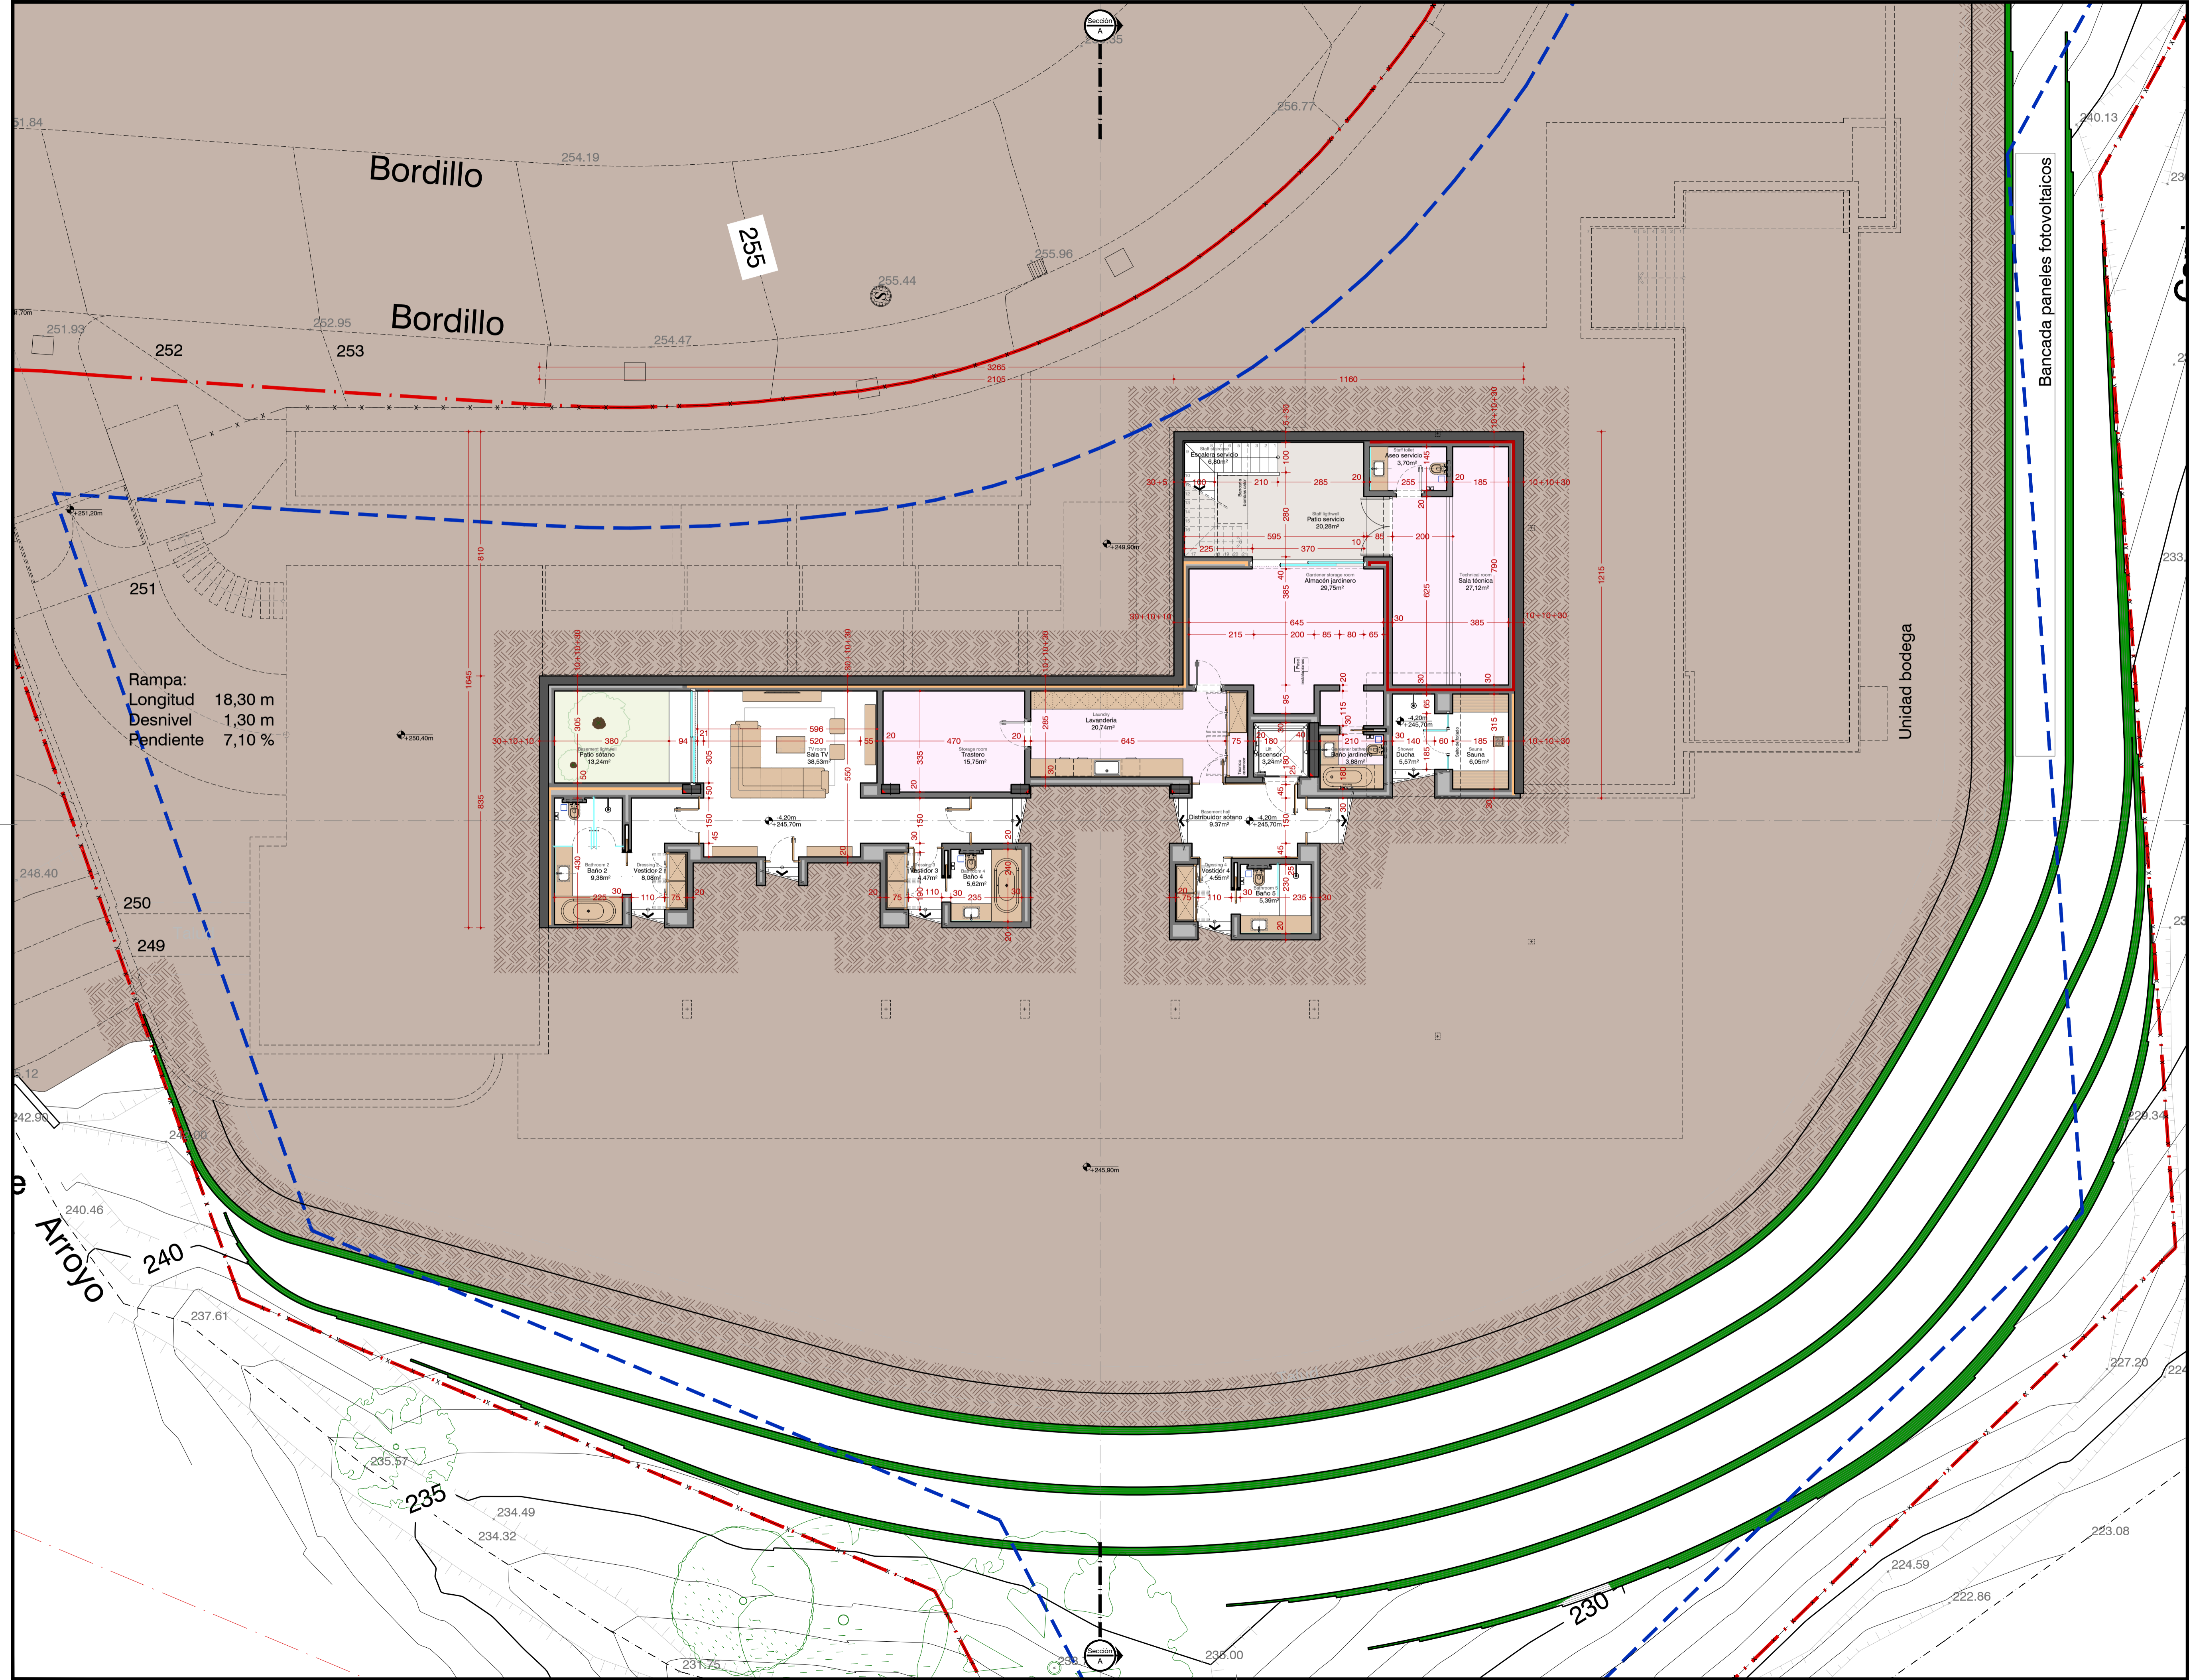

Rampa:
 Longitud 18,30 m
 Desnivel 1,30 m
 Pendiente 7,10 %

Dibujado	DF
Modificaciones	
Arquitectura ±0,00m	Topográfico = +249,90m
Norte	
Promotor	Visado
Proyecto	Puente Romano Paradise SL A-23-601
Situación	Básico Vivienda unifamiliar + piscina F-29 La Zagaleta Benahavís
Plano	Planta sótano Arquitectura
Escala	A1 1/100 A3 1/200
Número	A.2
Versión	C
Architectos	15 septiembre 2023
	 Miguel Tobal Douek
	 Diego Tobal Favelukes
	TOBAL ARQUITECTOS
	Centro Plaza, Office 9 29660 Marbella, Spain T: +34 952 908 505 www.tobal.es



Rampa:
 Longitud 18,30 m
 Desnivel 1,30 m
 Pendiente 7,10 %

Arquitectura ±0,00m
 Topográfico = +249,90m
 Norte

Promotor Visado

Puente Romano
 Paradise SL
 Proyecto A-23-601


Básico
 Vivienda unifamiliar + piscina
 Situación **F-29**
 La Zagaleta
 Benahavís

Plano
 Planta baja
 Arquitectura

Escala A1 1/100
 A3 1/200

Número **A.3**
 Versión **C**
 15 septiembre 2023

Arquitectos
 Miguel Tobal Douek
 Diego Tobal Favelukes
TOBAL
 ARQUITECTOS
 Centro Plaza, Office 9
 29660 Marbella, Spain
 T: +34 952 908 505
 www.tobal.es

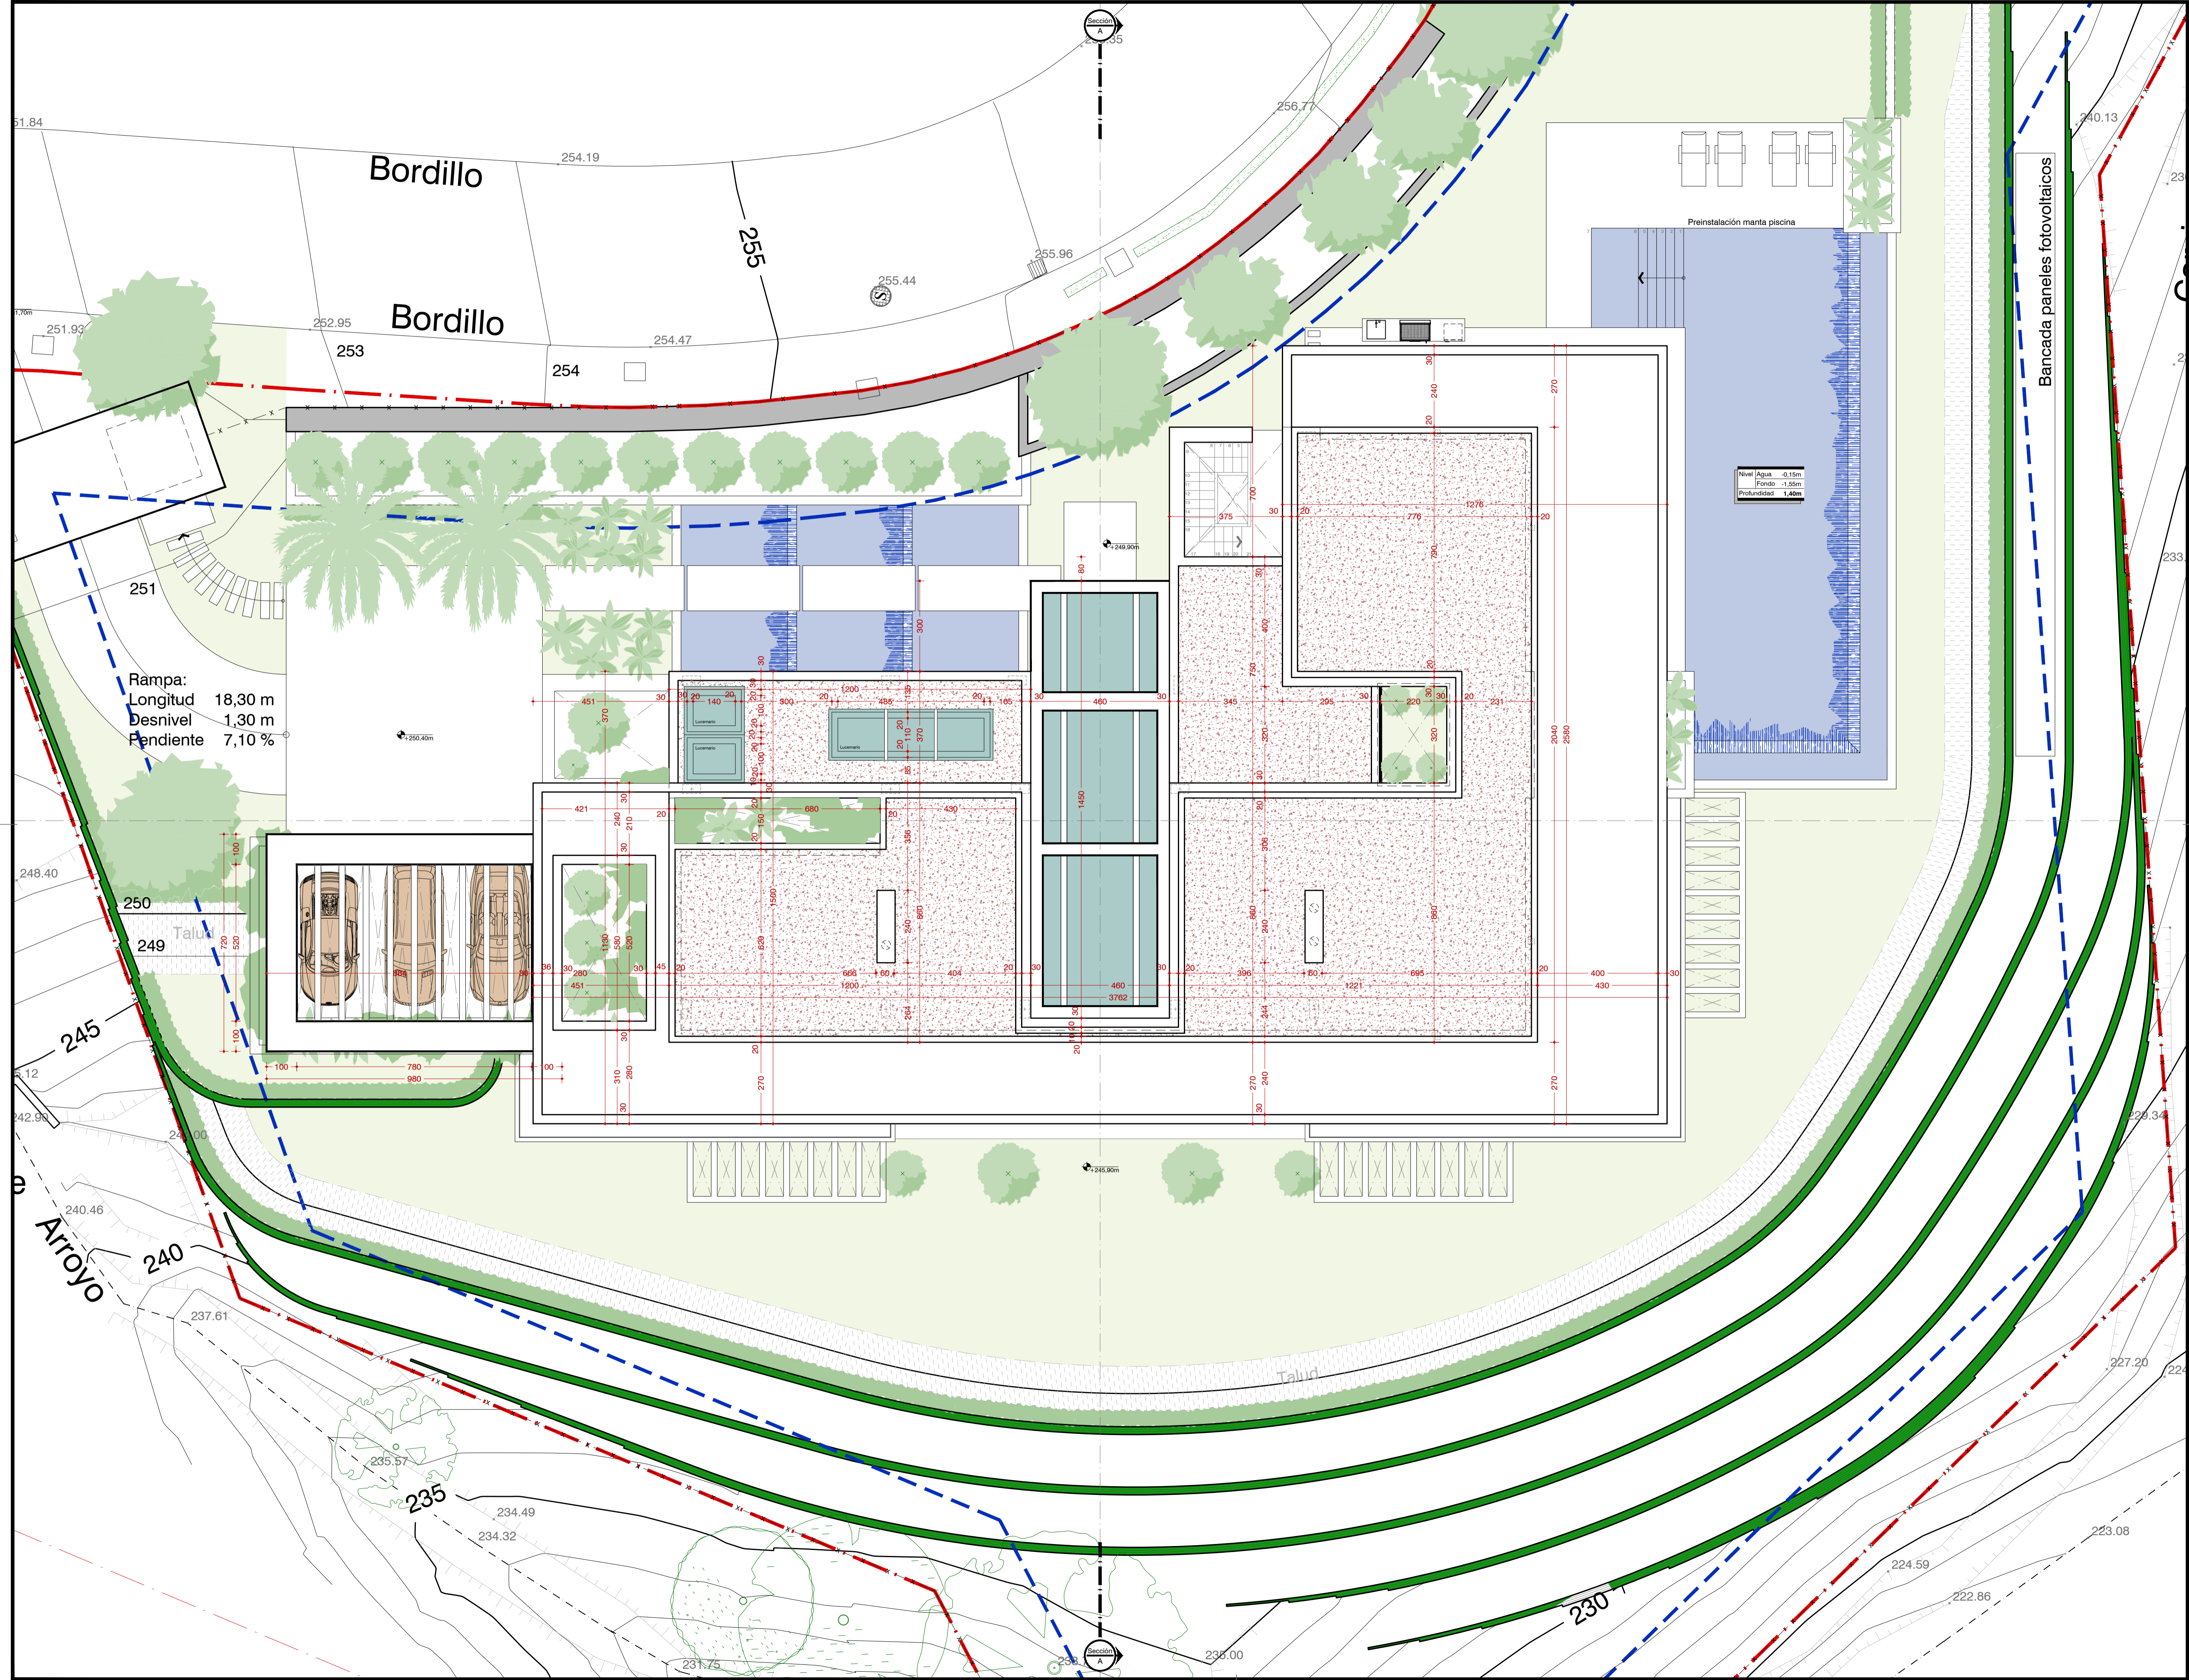

Modificaciones

Arquitectura ±0,00m = Topográfico +249,90m

Norte

Promotor Visado

Proyecto A-23-601

Situación **F-29**
La Zagaleta
Benahavís

Plano **A.5**
C

Escala A1 1/100
A3 1/200


Número

Versión 15 septiembre 2023

Arquitectos Miguel Tobal Douek
Diego Tobal Favelukes

TOBAL
ARQUITECTOS

Centro Plaza, Office 9
29660 Marbella, Spain
T: +34 952 908 505
www.tobal.es

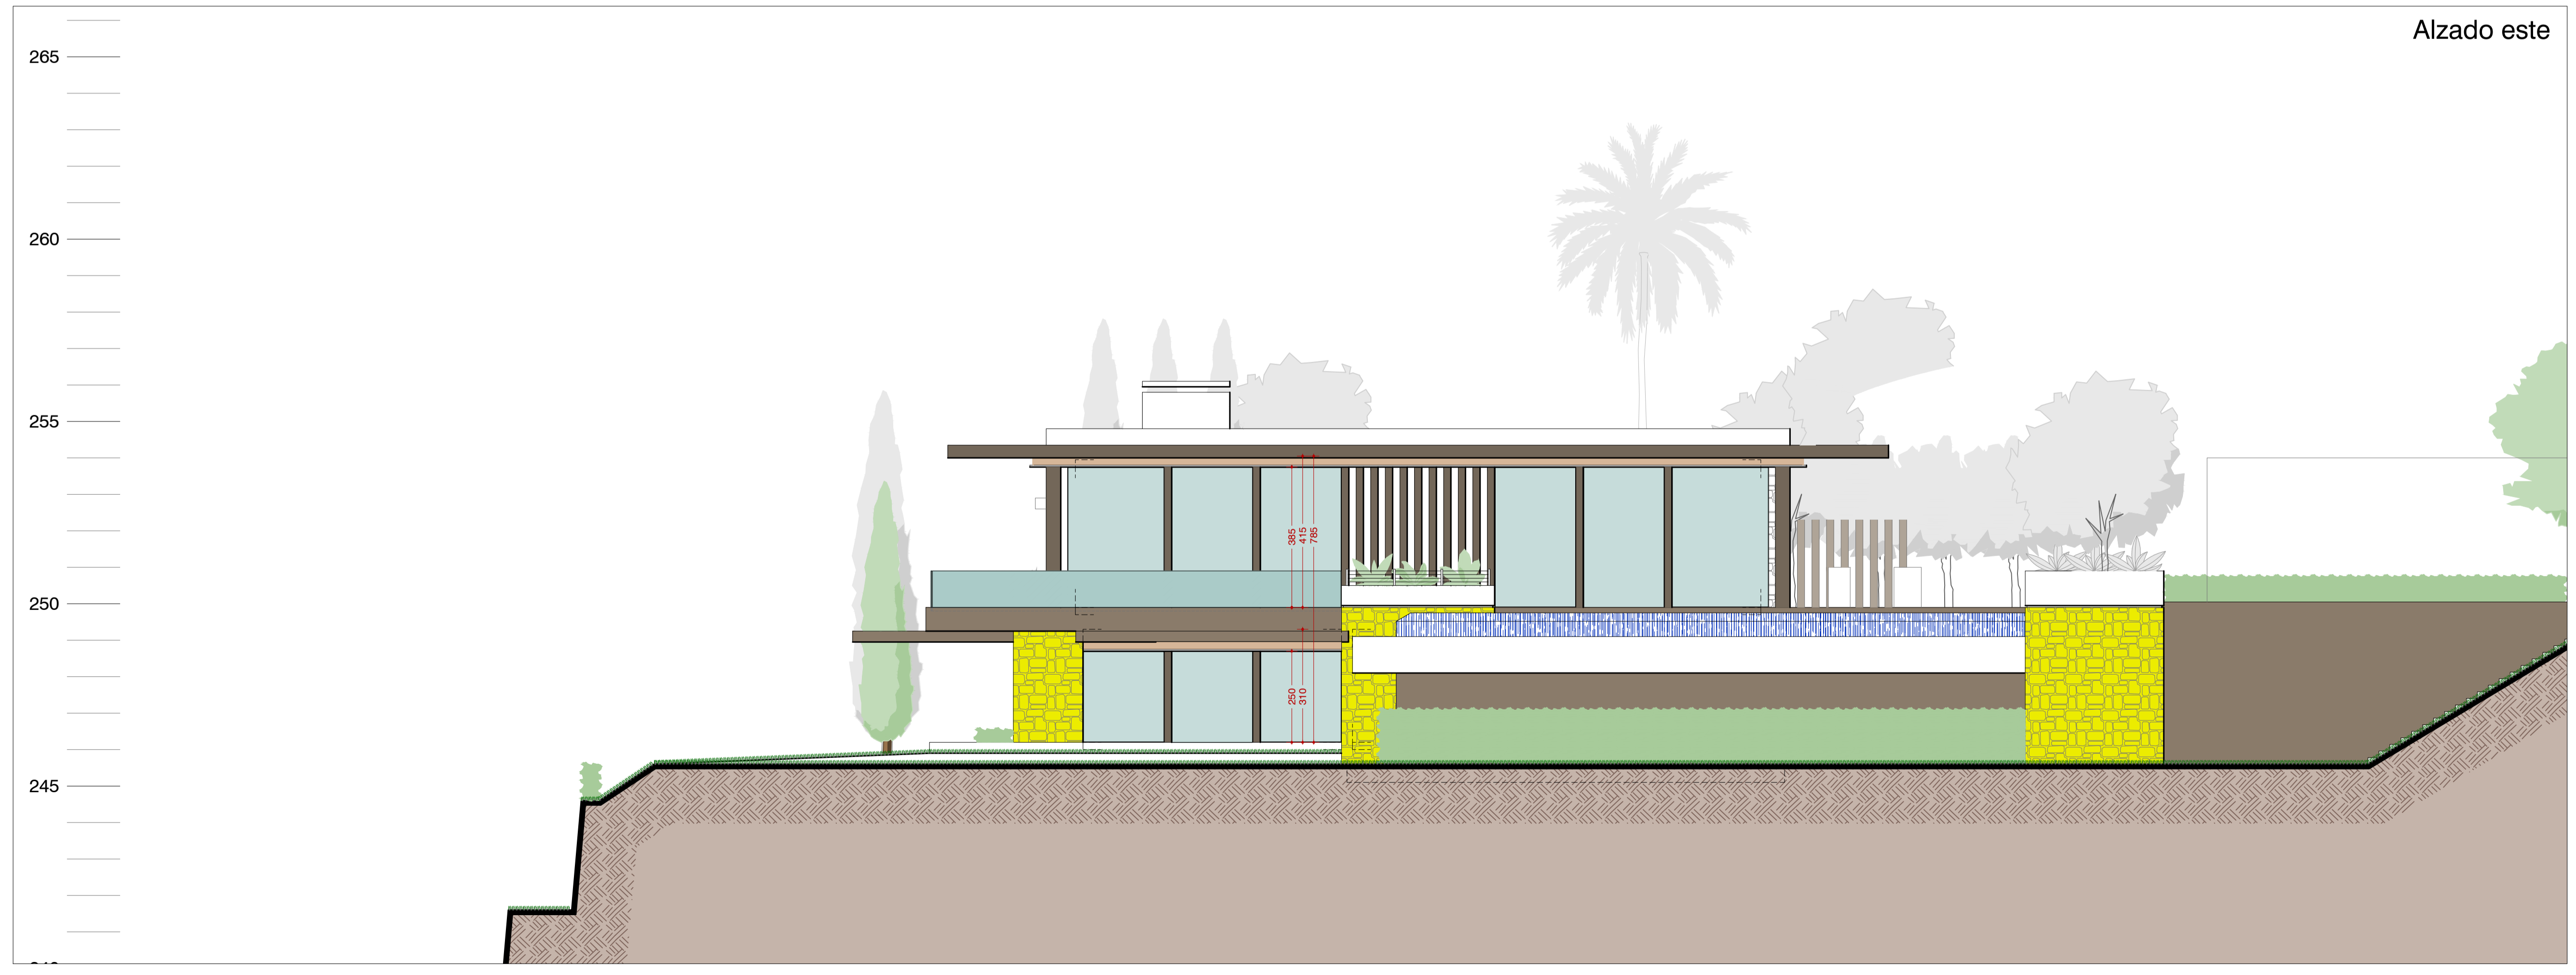

Arquitectura ±0,00m = Topográfico +249,90m
 Norte

Promotor Visado

Puerto Romano
 Paradise SL
 Proyecto A-23-601

Básico
 Vivienda unifamiliar + piscina
 Situación **F-29**
La Zagaleta
 Benahavís

Plano Alzados
 Sur y este

Escala A1 1/100
 A3 1/200

Número **A.6**

Versión **C**
 15 septiembre 2023


Arquitectos

 Miguel Tobal Douek

 Diego Tobal Favelukes
TOBAL
 ARQUITECTOS
 Centro Plaza, Office 9
 29660 Marbella, Spain
 T: +34 952 908 505
 www.tobal.es



Arquitectura ±0,00m = Topográfico +249,90m
 Norte

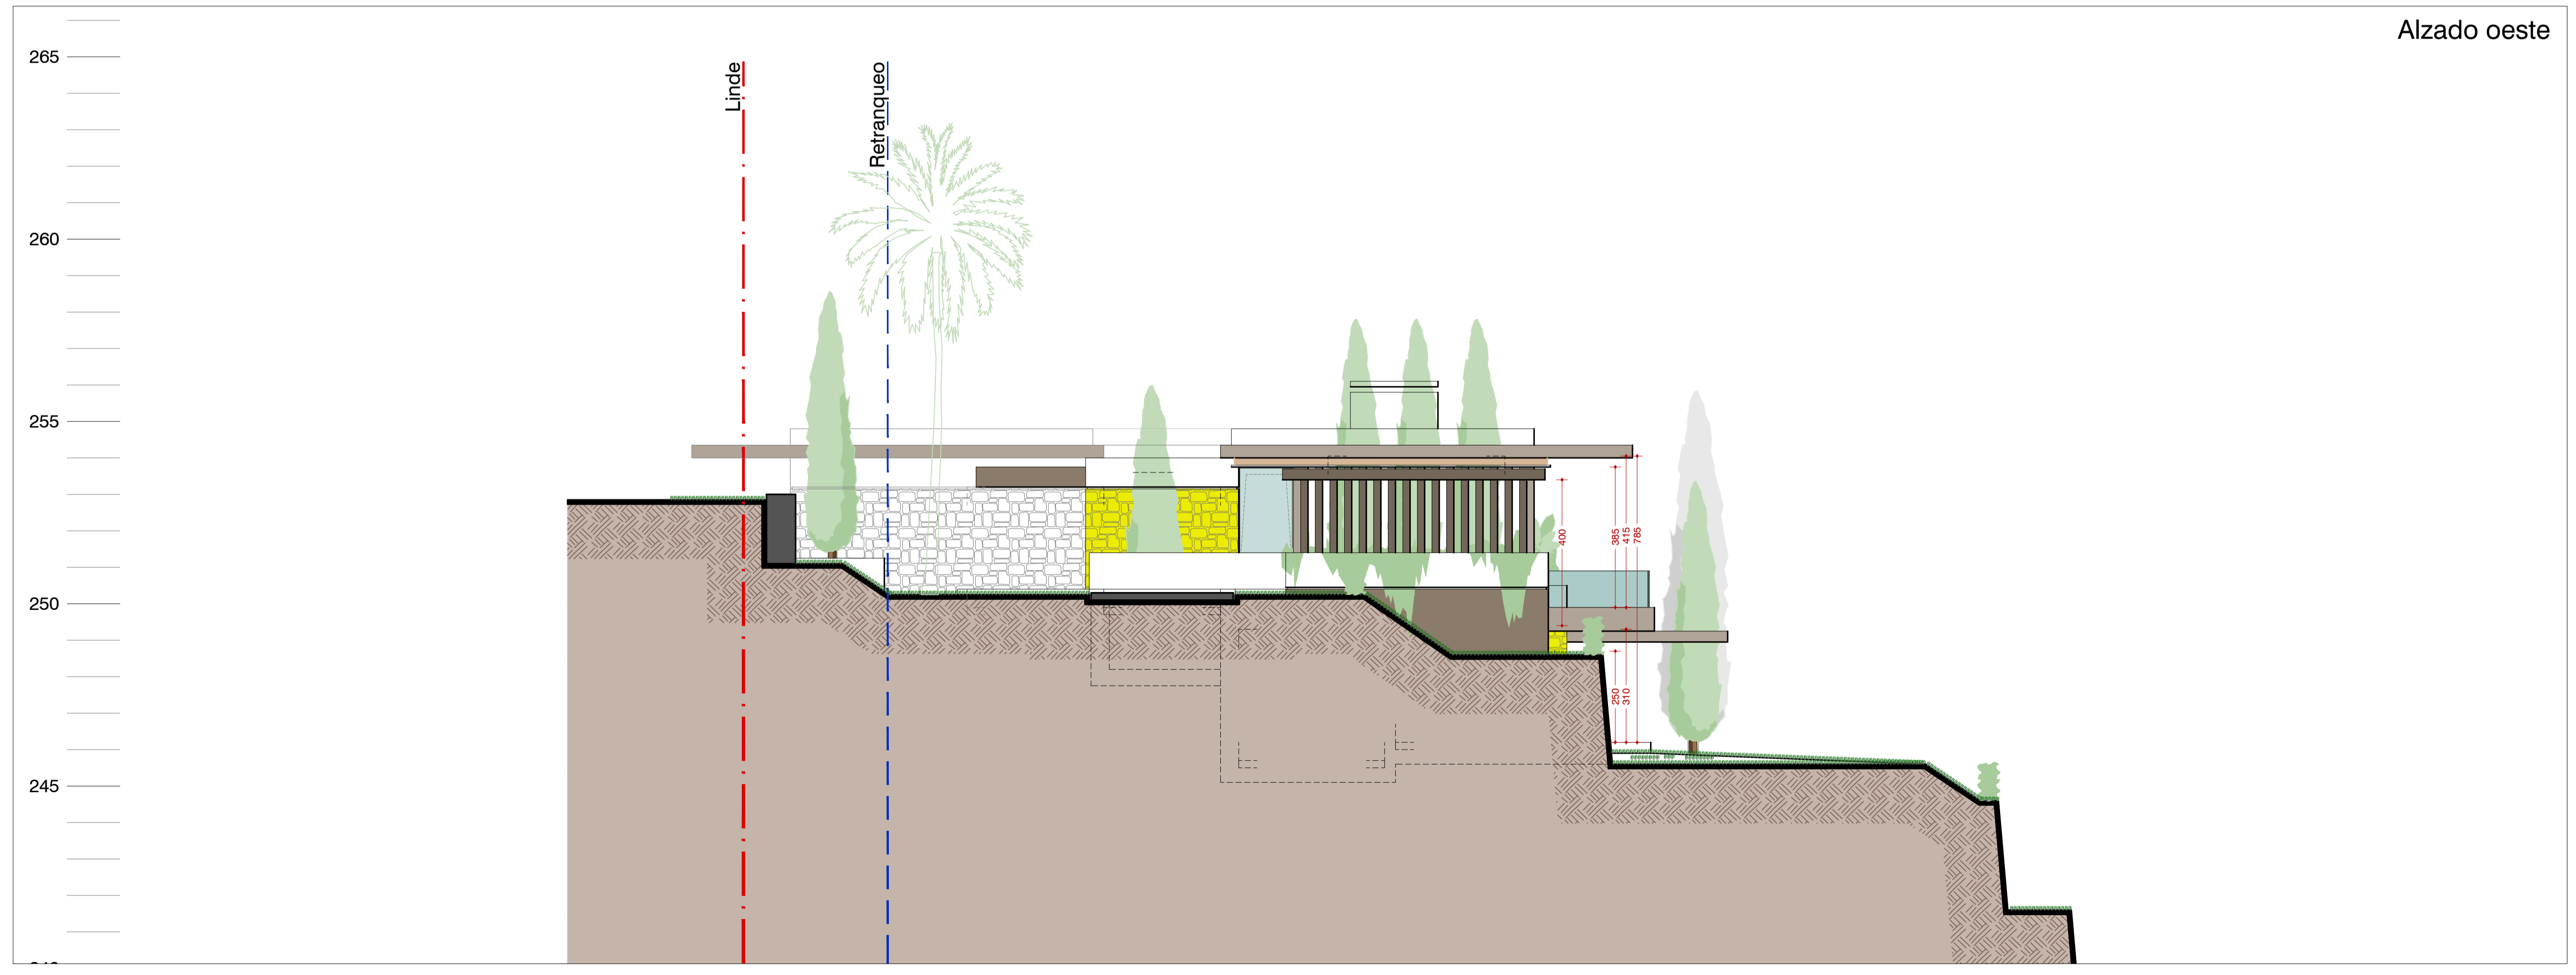

Promotor Visado

Puerto Romano Paradise SL

Proyecto A-23-601

Básico
 Vivienda unifamiliar + piscina

Situación
F-29
La Zagaleta
 Benahavís

Plano Alzados

Norte y oeste

Escala A1 1/100
 A3 1/200

Número **A.7**

Versión **C**

15 septiembre 2023


Arquitectos

Miguel Tobal Douek
 Miguel Tobal Douek

Diego Tobal Favelukes
 Diego Tobal Favelukes

TOBAL
 ARQUITECTOS

Centro Plaza, Office 9
 29660 Marbella, Spain
 T: +34 952 908 505
 www.tobal.es

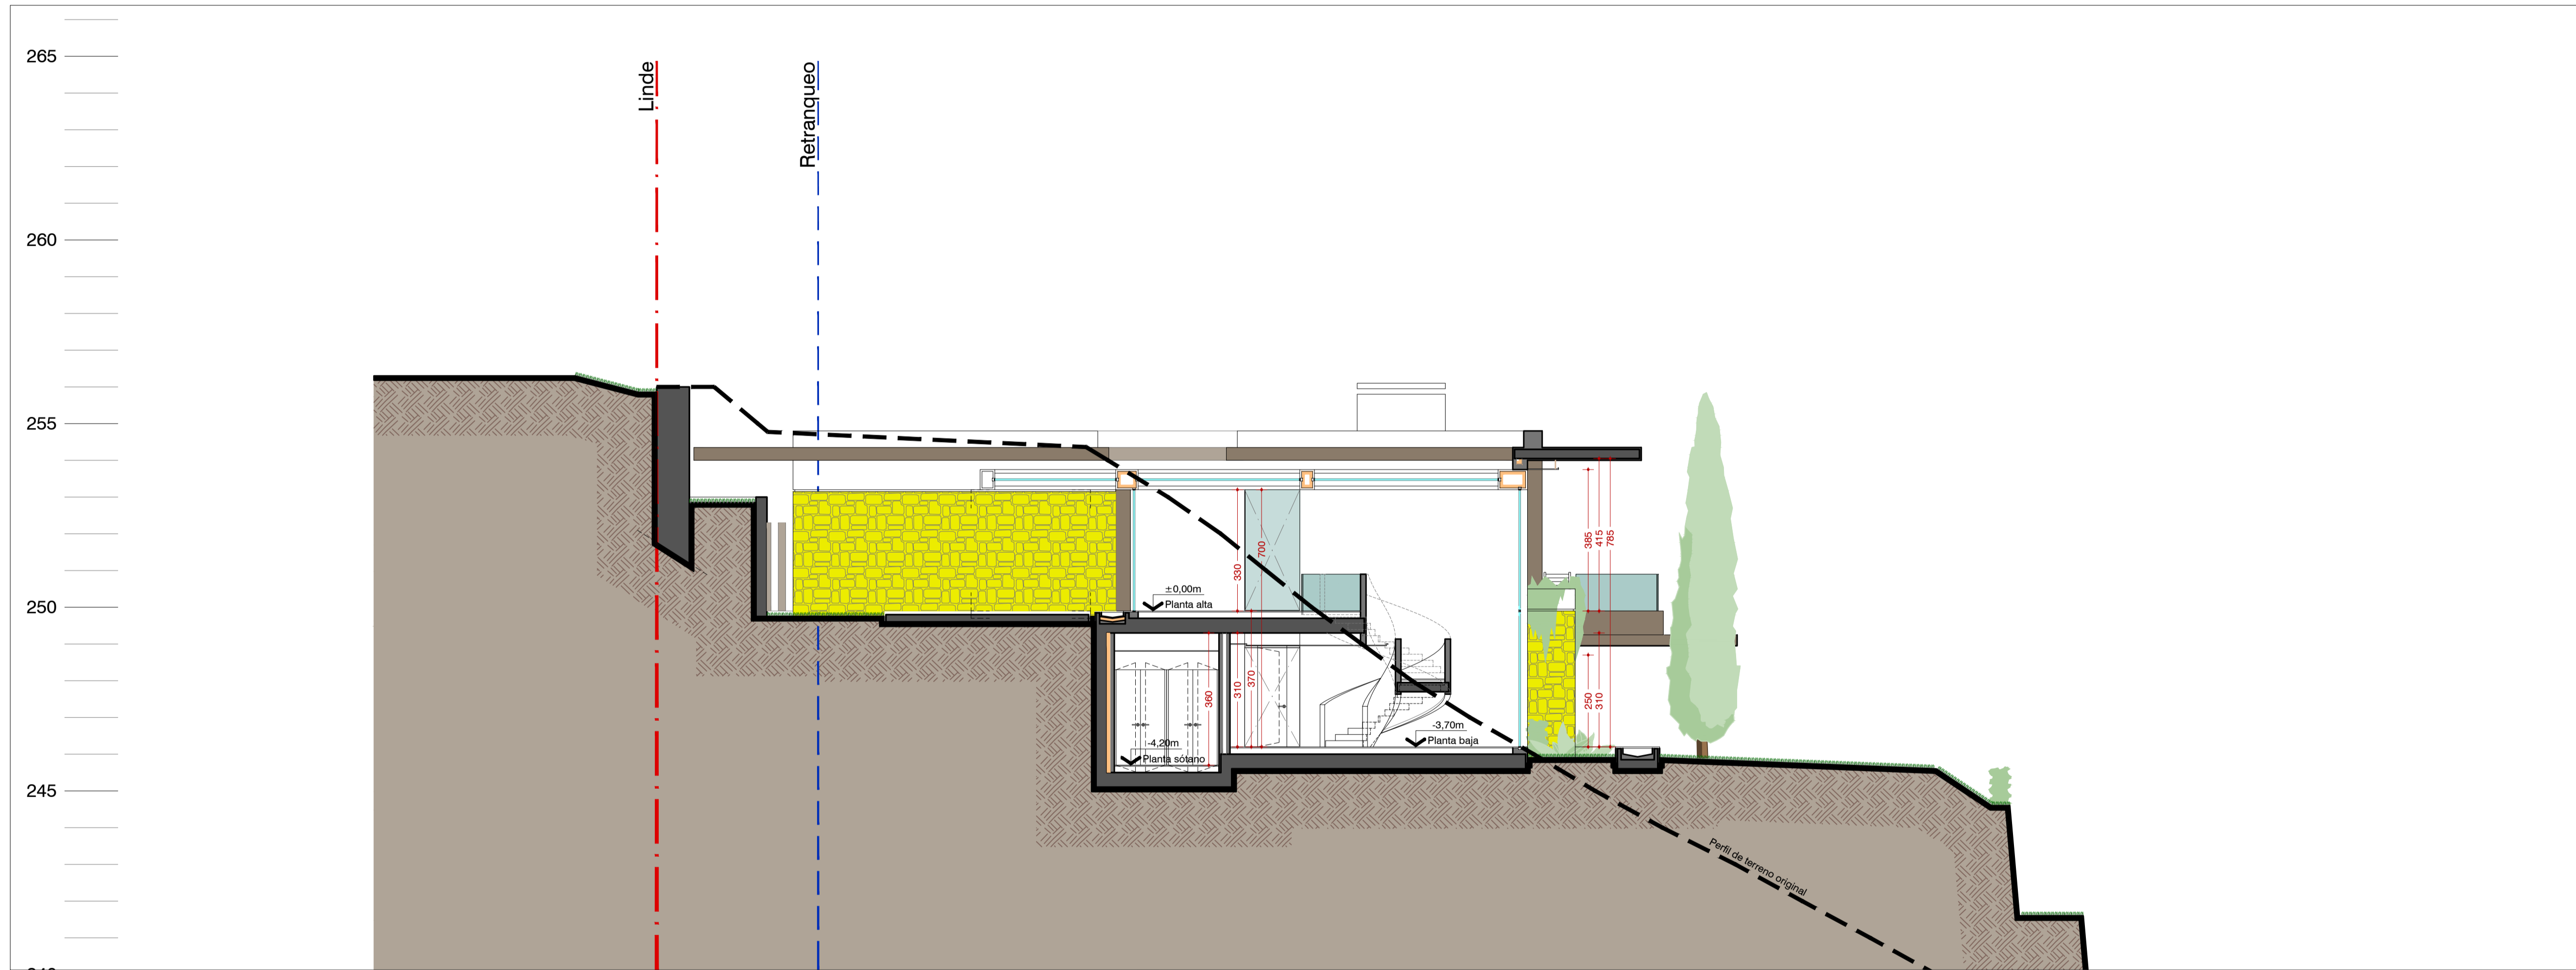

Dibujado DF

Modificaciones	
Arquitectura ±0,00m	Topográfico = +249,90m
Norte	

Promotor
 Puente Romano Paradise SL

Proyecto A-23-601
 Situación
 Básico
 Vivienda unifamiliar + piscina
F-29
La Zagaleta
 Benahavís

Plano
 Sección

Escala
 A1 1/100
 A3 1/200

Número
A.8

Versión
 15 septiembre 2023
C

Arquitectos

Miguel Tobal Douek
 Miguel Tobal Douek

Diego Tobal Favelukes
 Diego Tobal Favelukes

TOBAL
 ARQUITECTOS

Centro Plaza, Office 9
 29660 Marbella, Spain
 T: +34 952 908 505
 www.tobal.es