


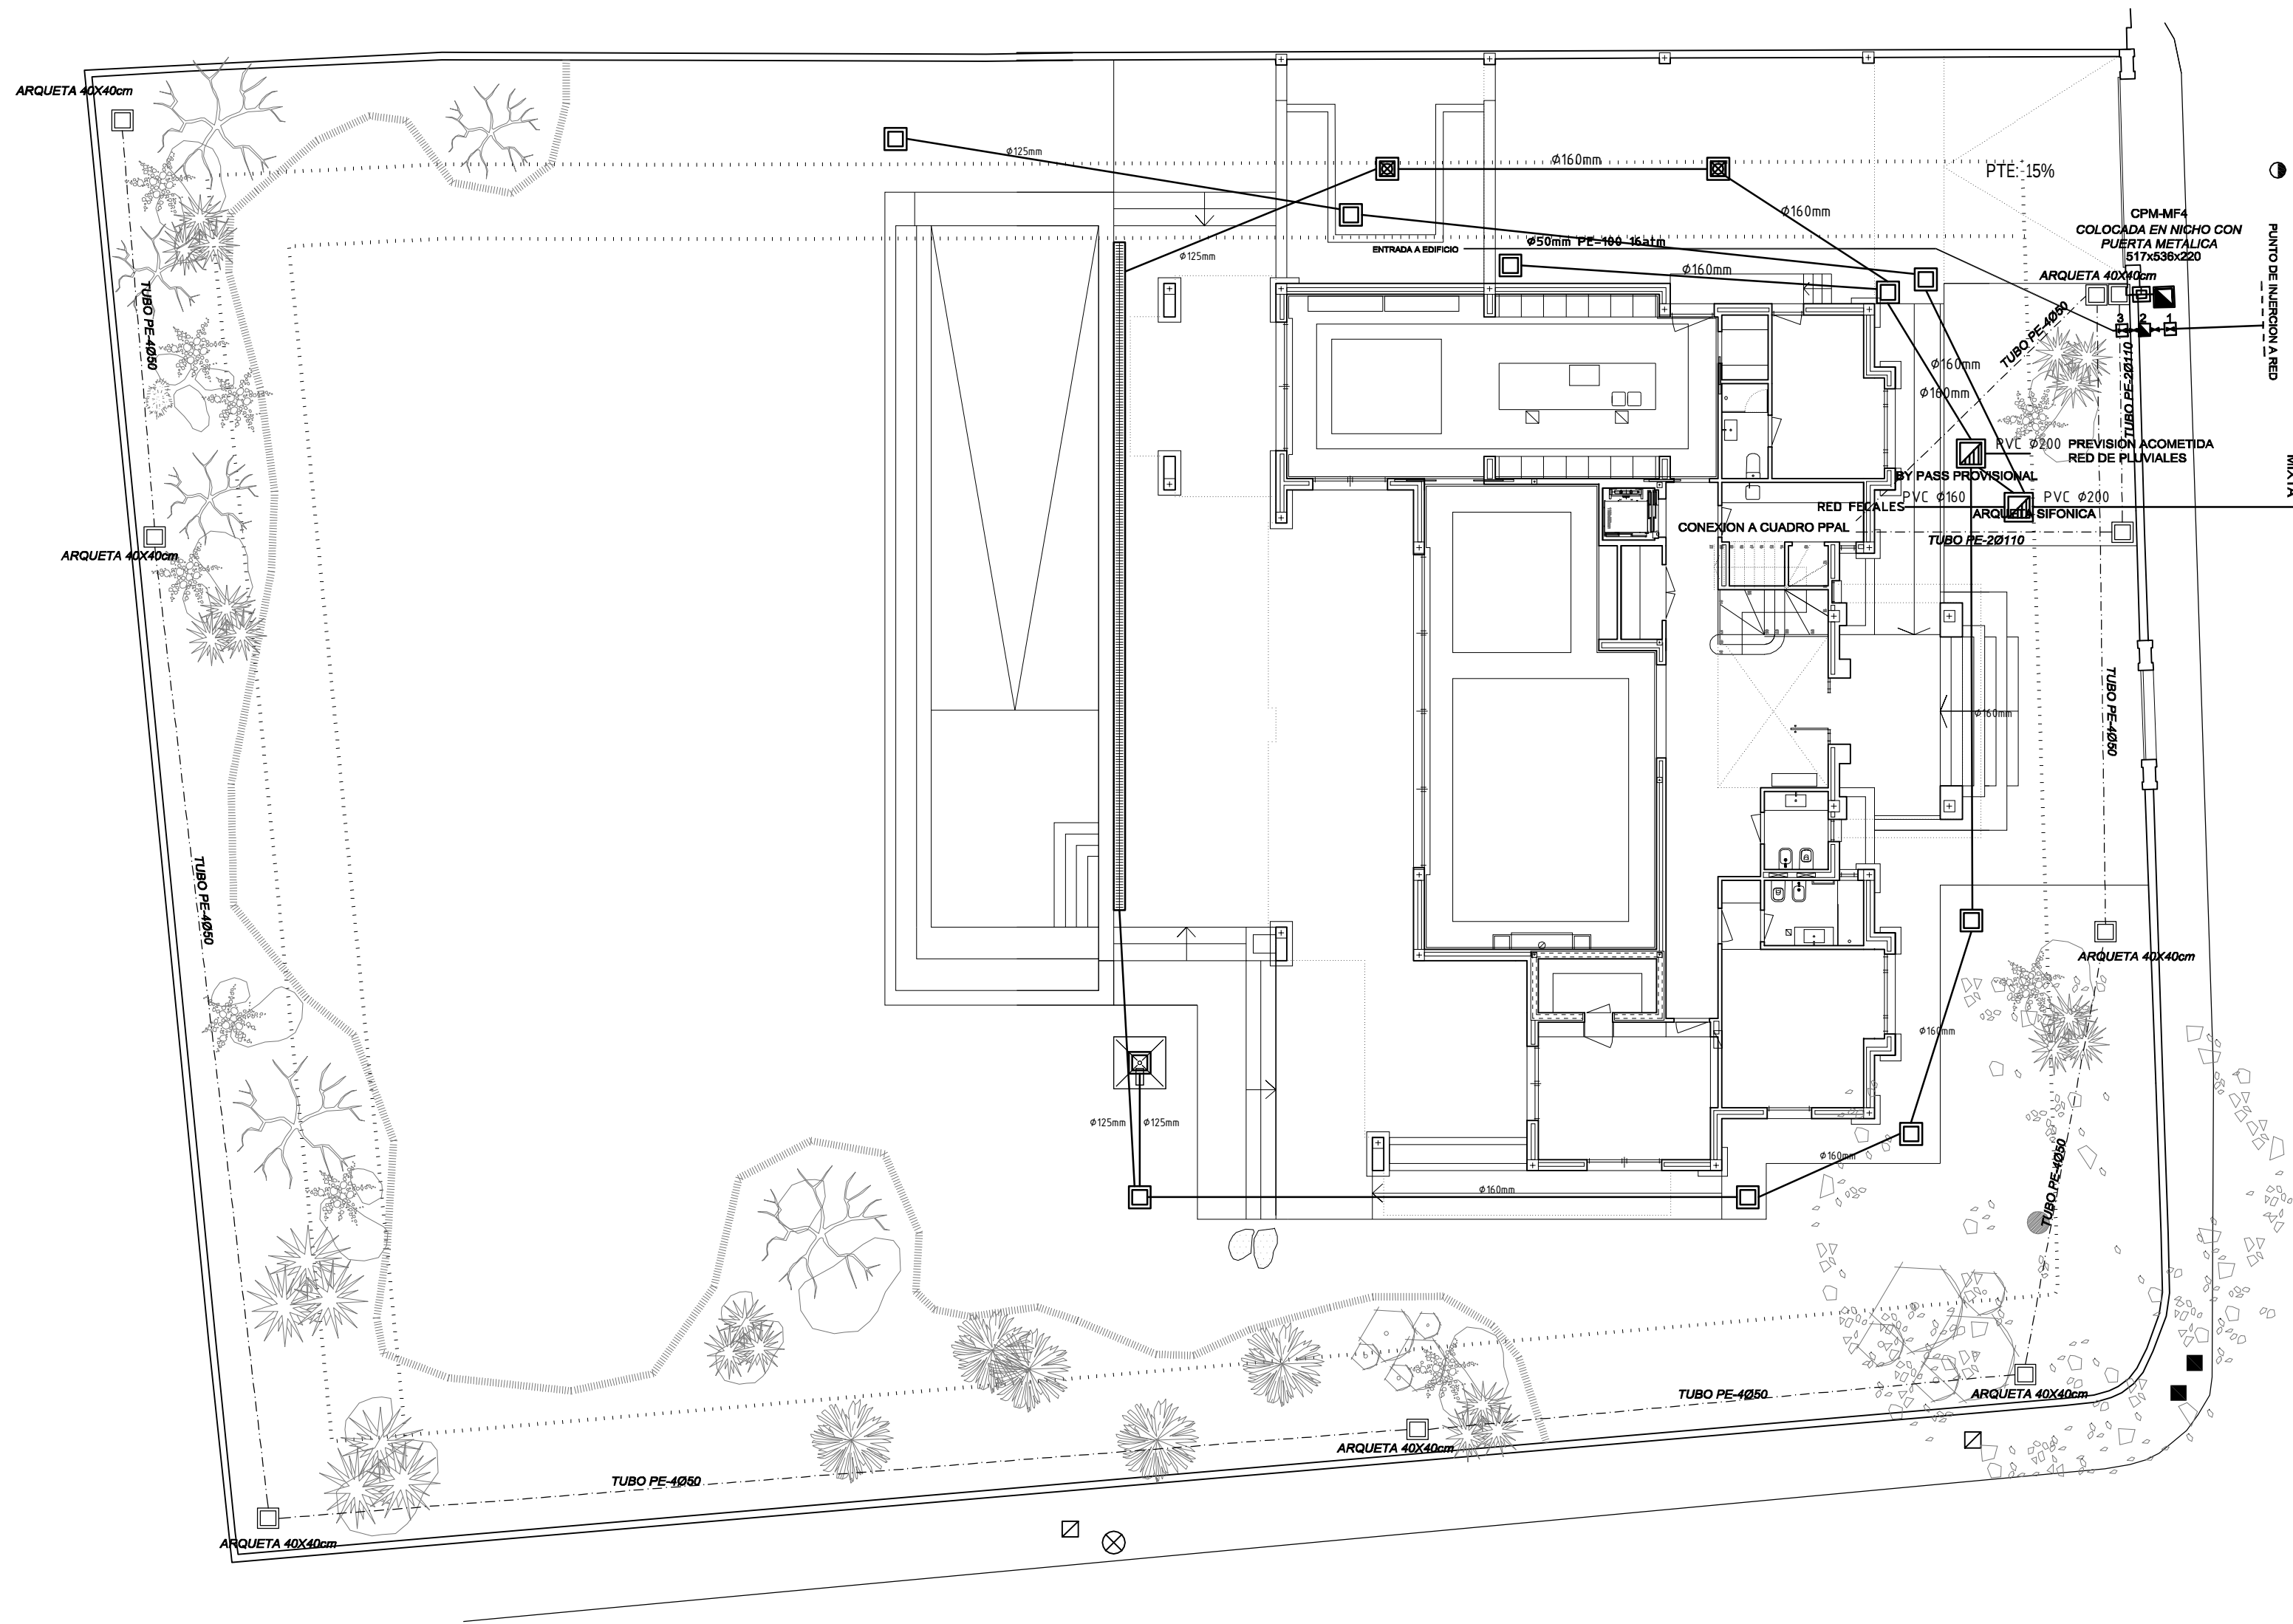
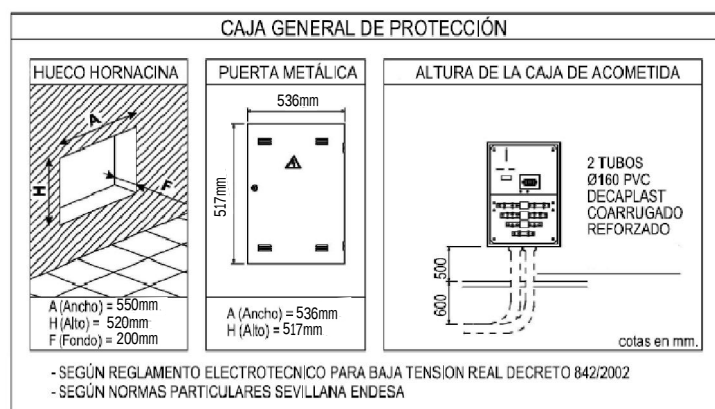
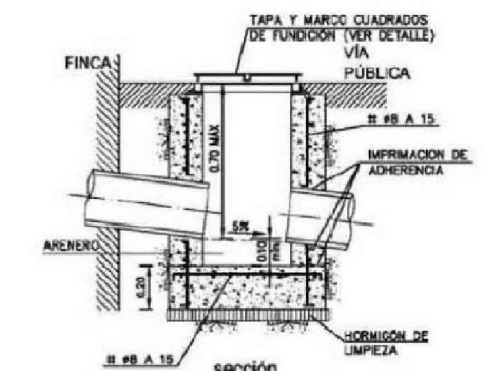
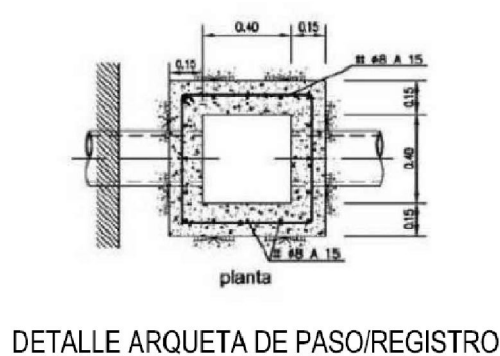
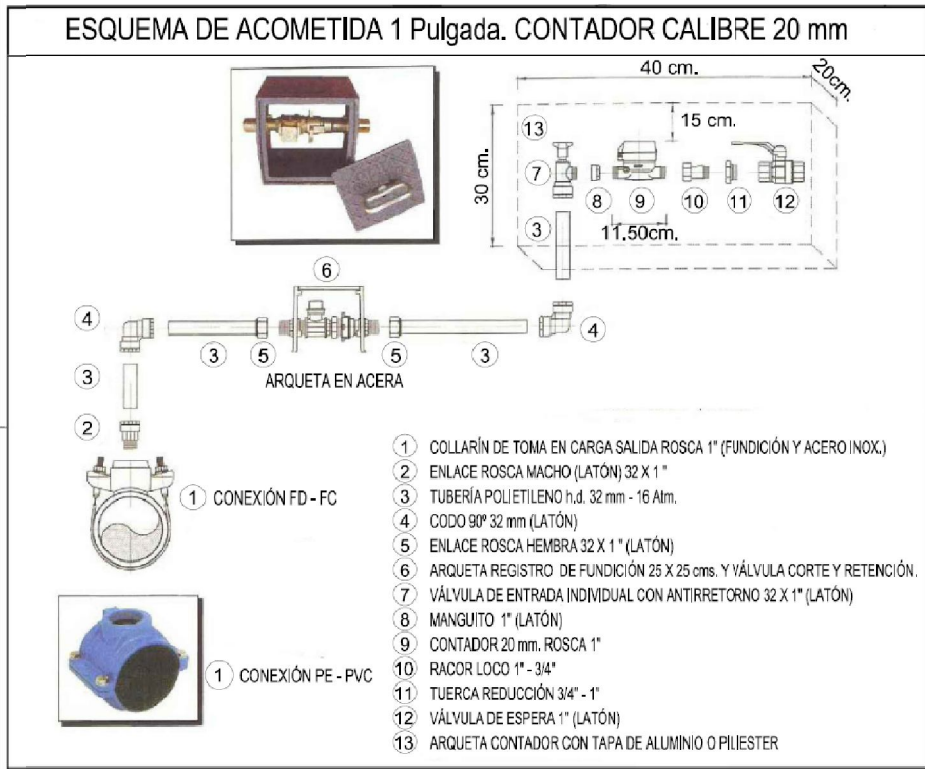


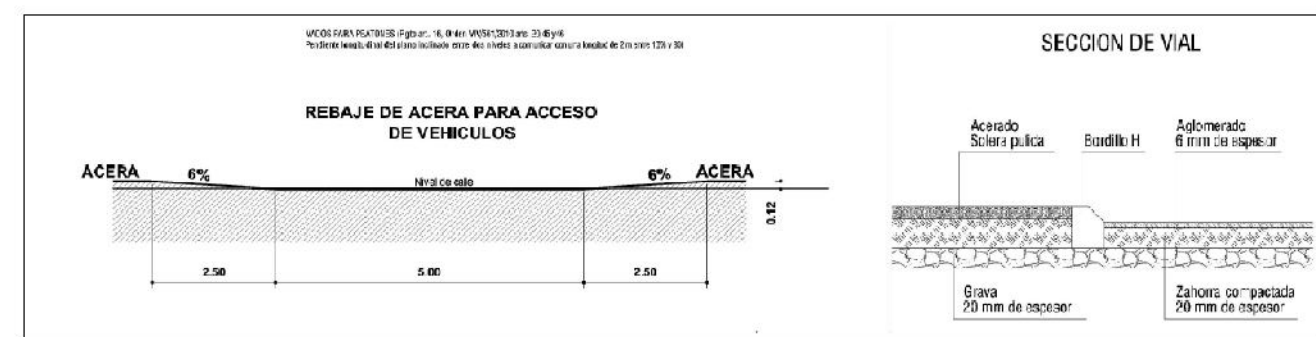

1. ACOMETIDA A LA ARQUETA DE LA RED GENERAL DE ABASTECIMIENTO EXISTENTE
Ubicación en Acerado
2. MODULO DE CONTADOR EN HORNACINA - Ø50mm
Dimensiones según compañía suministradora
3. LLAVE DE PASO DE ABONADO (en arqueta 40x40CM)

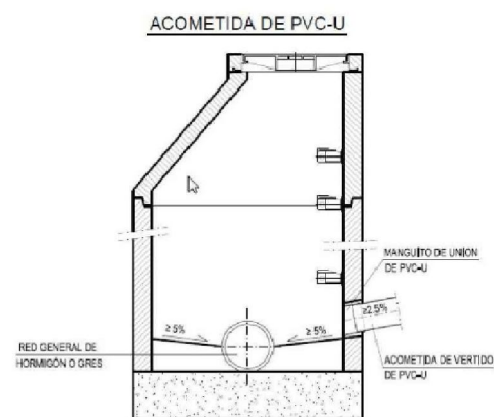

LEYENDA JARDINERIA

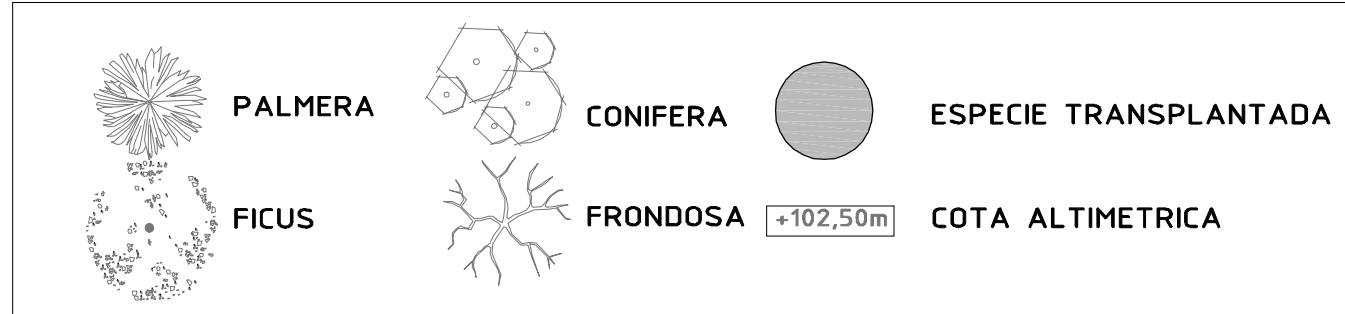

PROYECTO DE EJECUCION DE:
VIVIENDA UNIFAMILIAR AISLADA. C/ MURCIA, 1 REF: 0271704UF2307S0001MW



DESIGNACION:
URBANIZACION
INSTALACIONES - ACOMETIDAS (E+V+S)


PROMOTOR:
FORTUNA HISPANO, S.L.

ARQUITECTO:
JESUS GARCIA MARTIN

ESTEPONA (MALAGA)

1663/PLANO:

U01
DIC-2017

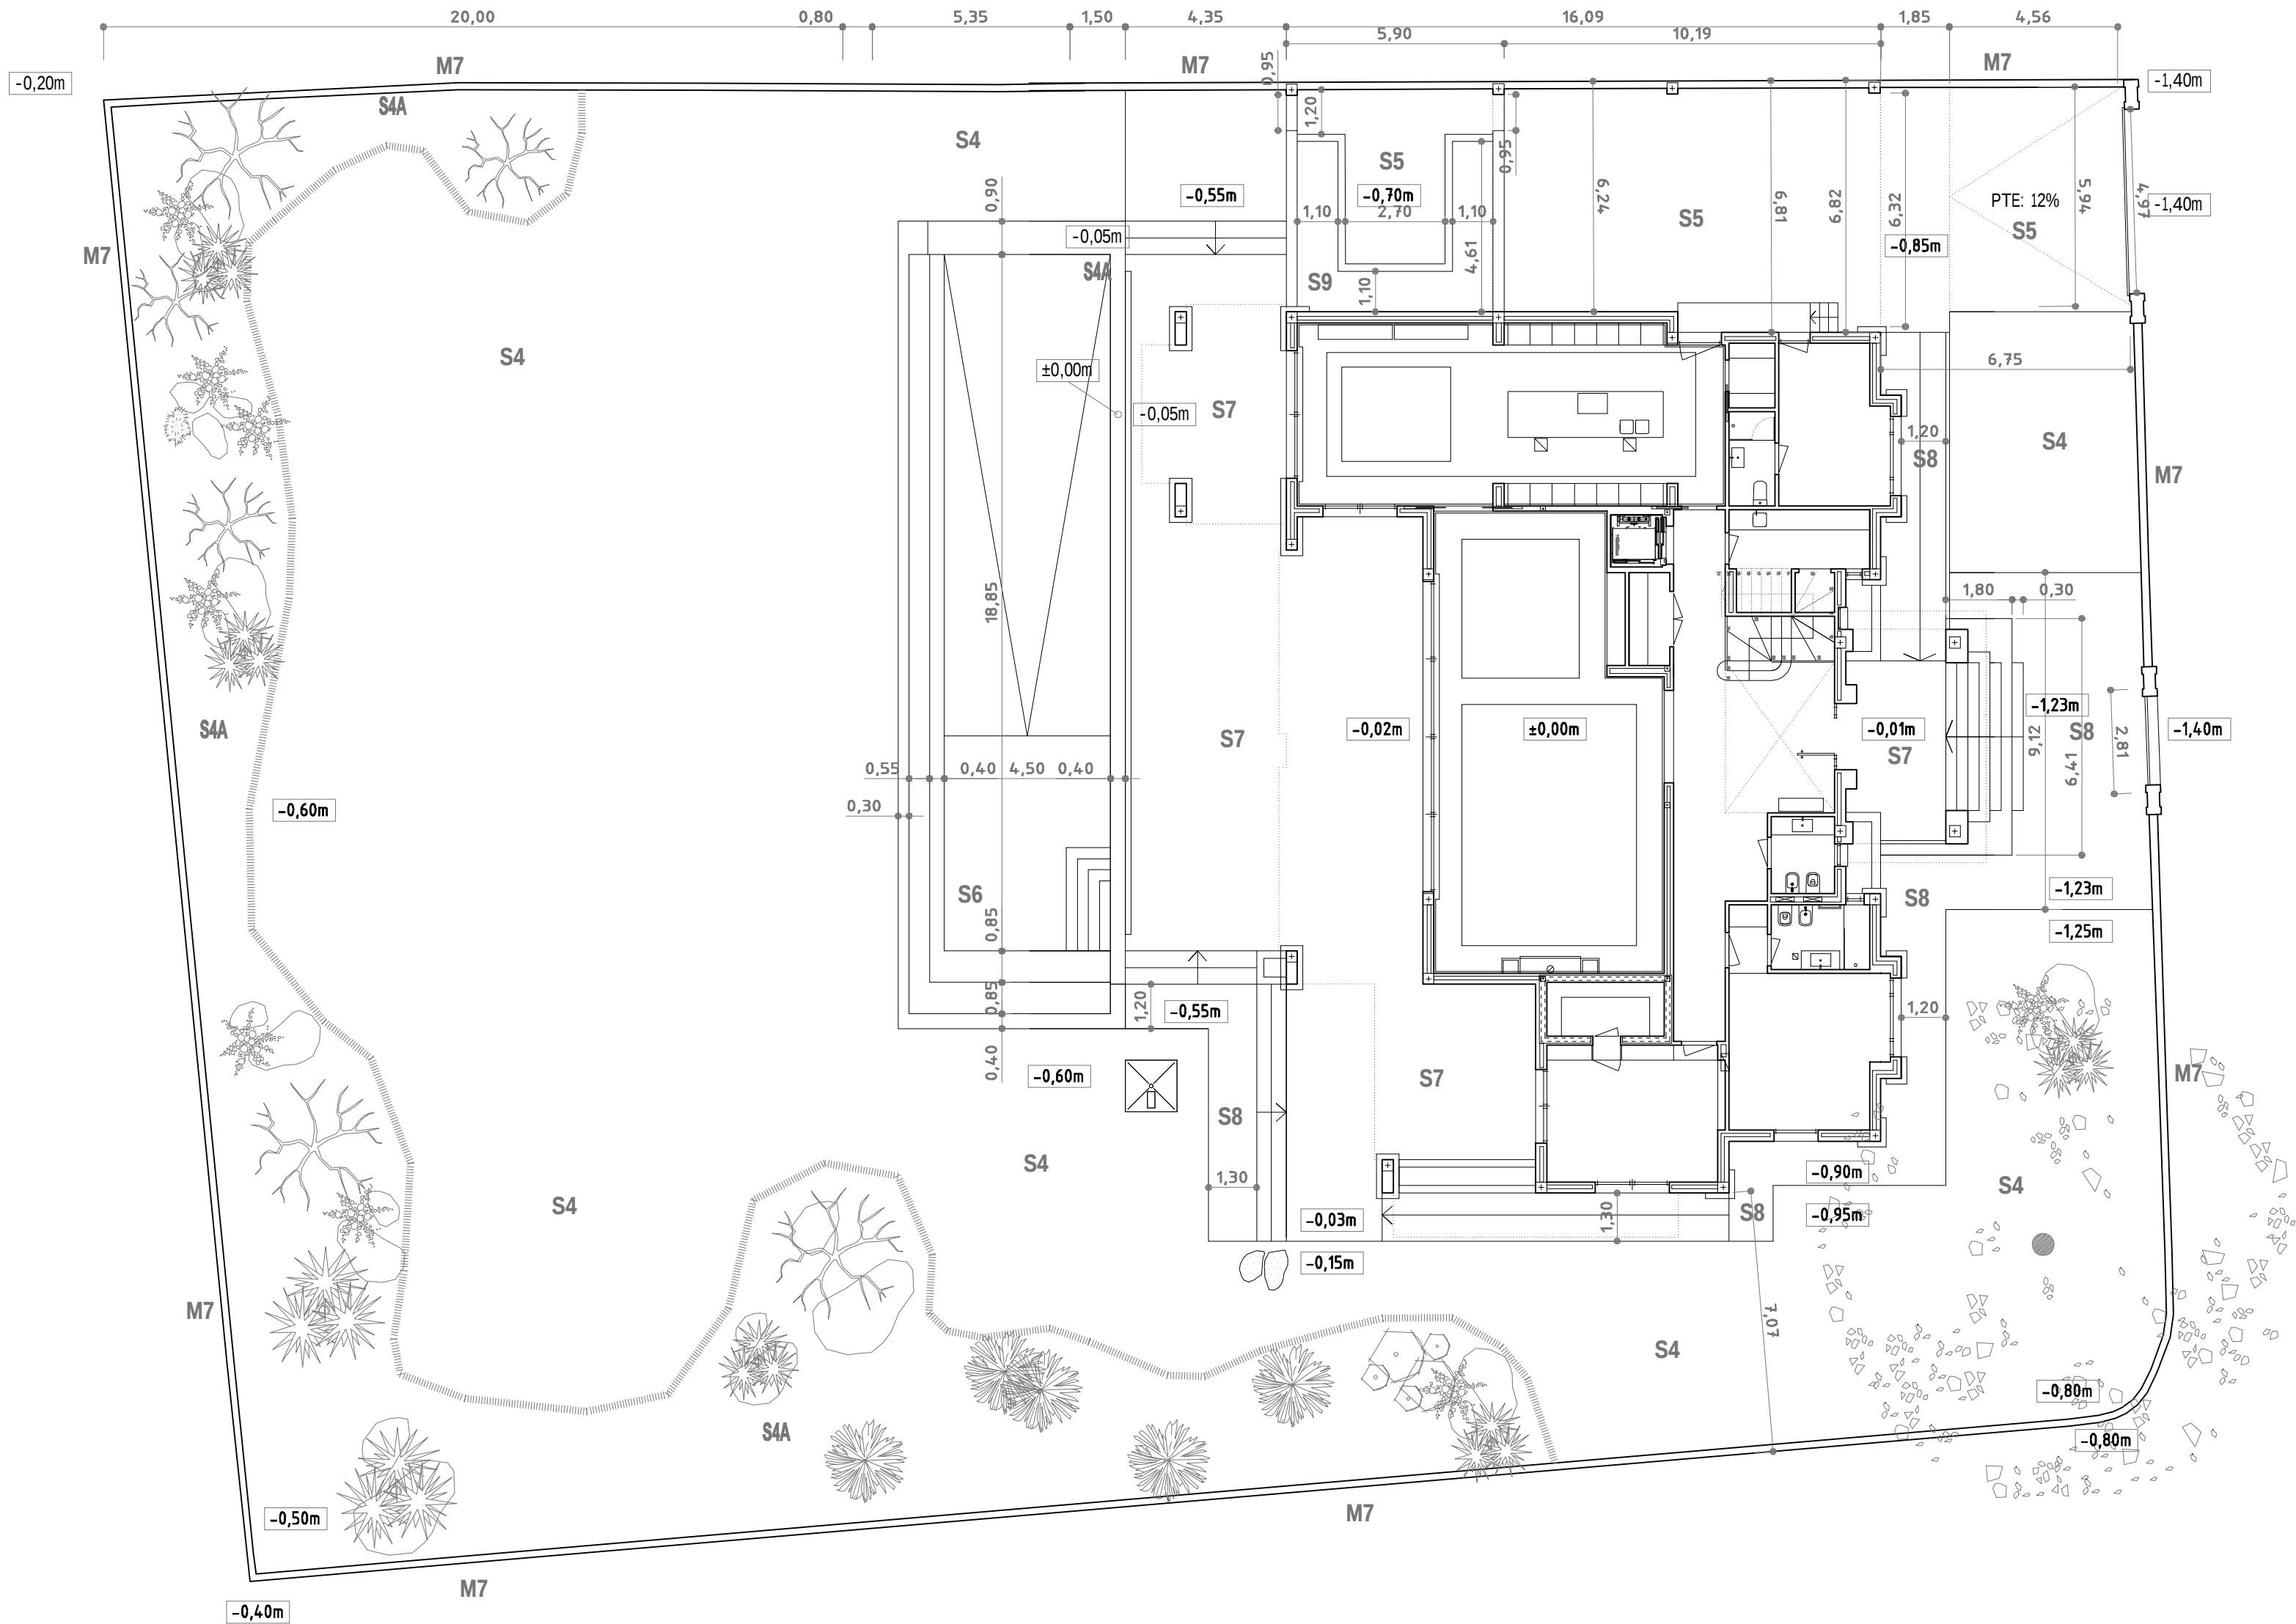

CERRAMIENTOS

- M7** MURO SIMPLE ENFOSCADO Y PINTADO / E:24cm
- ENFOSCADO / E: 20mm
 - MURO DE BLOQUE DE HORMIGON ALIGERADO / E: 200mm
 - ENFOSCADO / E: 20mm

SUELOS

- S4** TIERRA VEGETAL
TIERRA VEGETAL PARA PLANTACION DE VEGETACION
- S4A** TIERRA VEGETAL+GRAVA BLANCA D=30-40mm E=5-8cm
TIERRA VEGETAL PARA PLANTACION DE VEGETACION
- S5** SUELO EXTERIOR RODADO
SUELO EXTERIOR DE ADOQUIN PARA ACCESOS RODADOS
- S6** REVESTIMIENTO VASO DE PISCINA
REVESTIMIENTO DE CERAMICA VITREA GRESSITE HISPALIT UNICOLOR PAS PAPEL BLANCO, 50x50cm
- S7** SUELO EXTERIOR TERRAZA/PORCHES
- SOLADO DE BALDOSAS DE MARMOL CREMA NACAR ENVEJECIDO 80x80cm / E: 30mm
RECIBIDO CON ADHESIVO CEMENTOSO MEJORADO
RODAPIE MISMO MATERIAL EMBUTIDO A RAS CON PERLITA 12x2cm
- CUBIERTA PLANA INVERTIDA TRANSITABLE - C2
CON AISLAMIENTO SOLO SOBRE ZONAS HABITABLES
- S8** SUELO EXTERIOR ACERADO/JARDIN
- SOLADO DE BALDOSAS DE MARMOL CREMA REAL BIANCO ENVEJECIDO 120x60cm / E: 30mm
RECIBIDO CON ADHESIVO CEMENTOSO MEJORADO
RODAPIE MISMO MATERIAL EMBUTIDO A RAS CON PERLITA 12x2cm
- SOLERA DE HA-25. ARMADA CON #6/15cm. / E:15cm
- FILM DE POLIETILENO
- CAPA DE ZAHORRA COMPACTADA AL 95% EN TONGADAS DE 20cm
- S9** BANCADA PARA INSTALACIONES
SOLERA DE HORMIGON PULIDO CON HELICOPTERO PINTADA CON FIBRA DE VIDRIO EN BLANCO

PROYECTO DE EJECUCION DE:
VIVIENDA UNIFAMILIAR AISLADA. C/ MURCIA, 1 REF: 0271704UF2307S0001MW



DESIGNACION:
URBANIZACION
REPLANTEO Y ALBANILERIA (E/I/V/S)

PROMOTOR:
FORTUNA HISPANO, S.L.

ARQUITECTO:
JESUS GARCIA MARTIN

ESTEPONA (MALAGA)

1663/PLANO:
U02
DIC-2017