


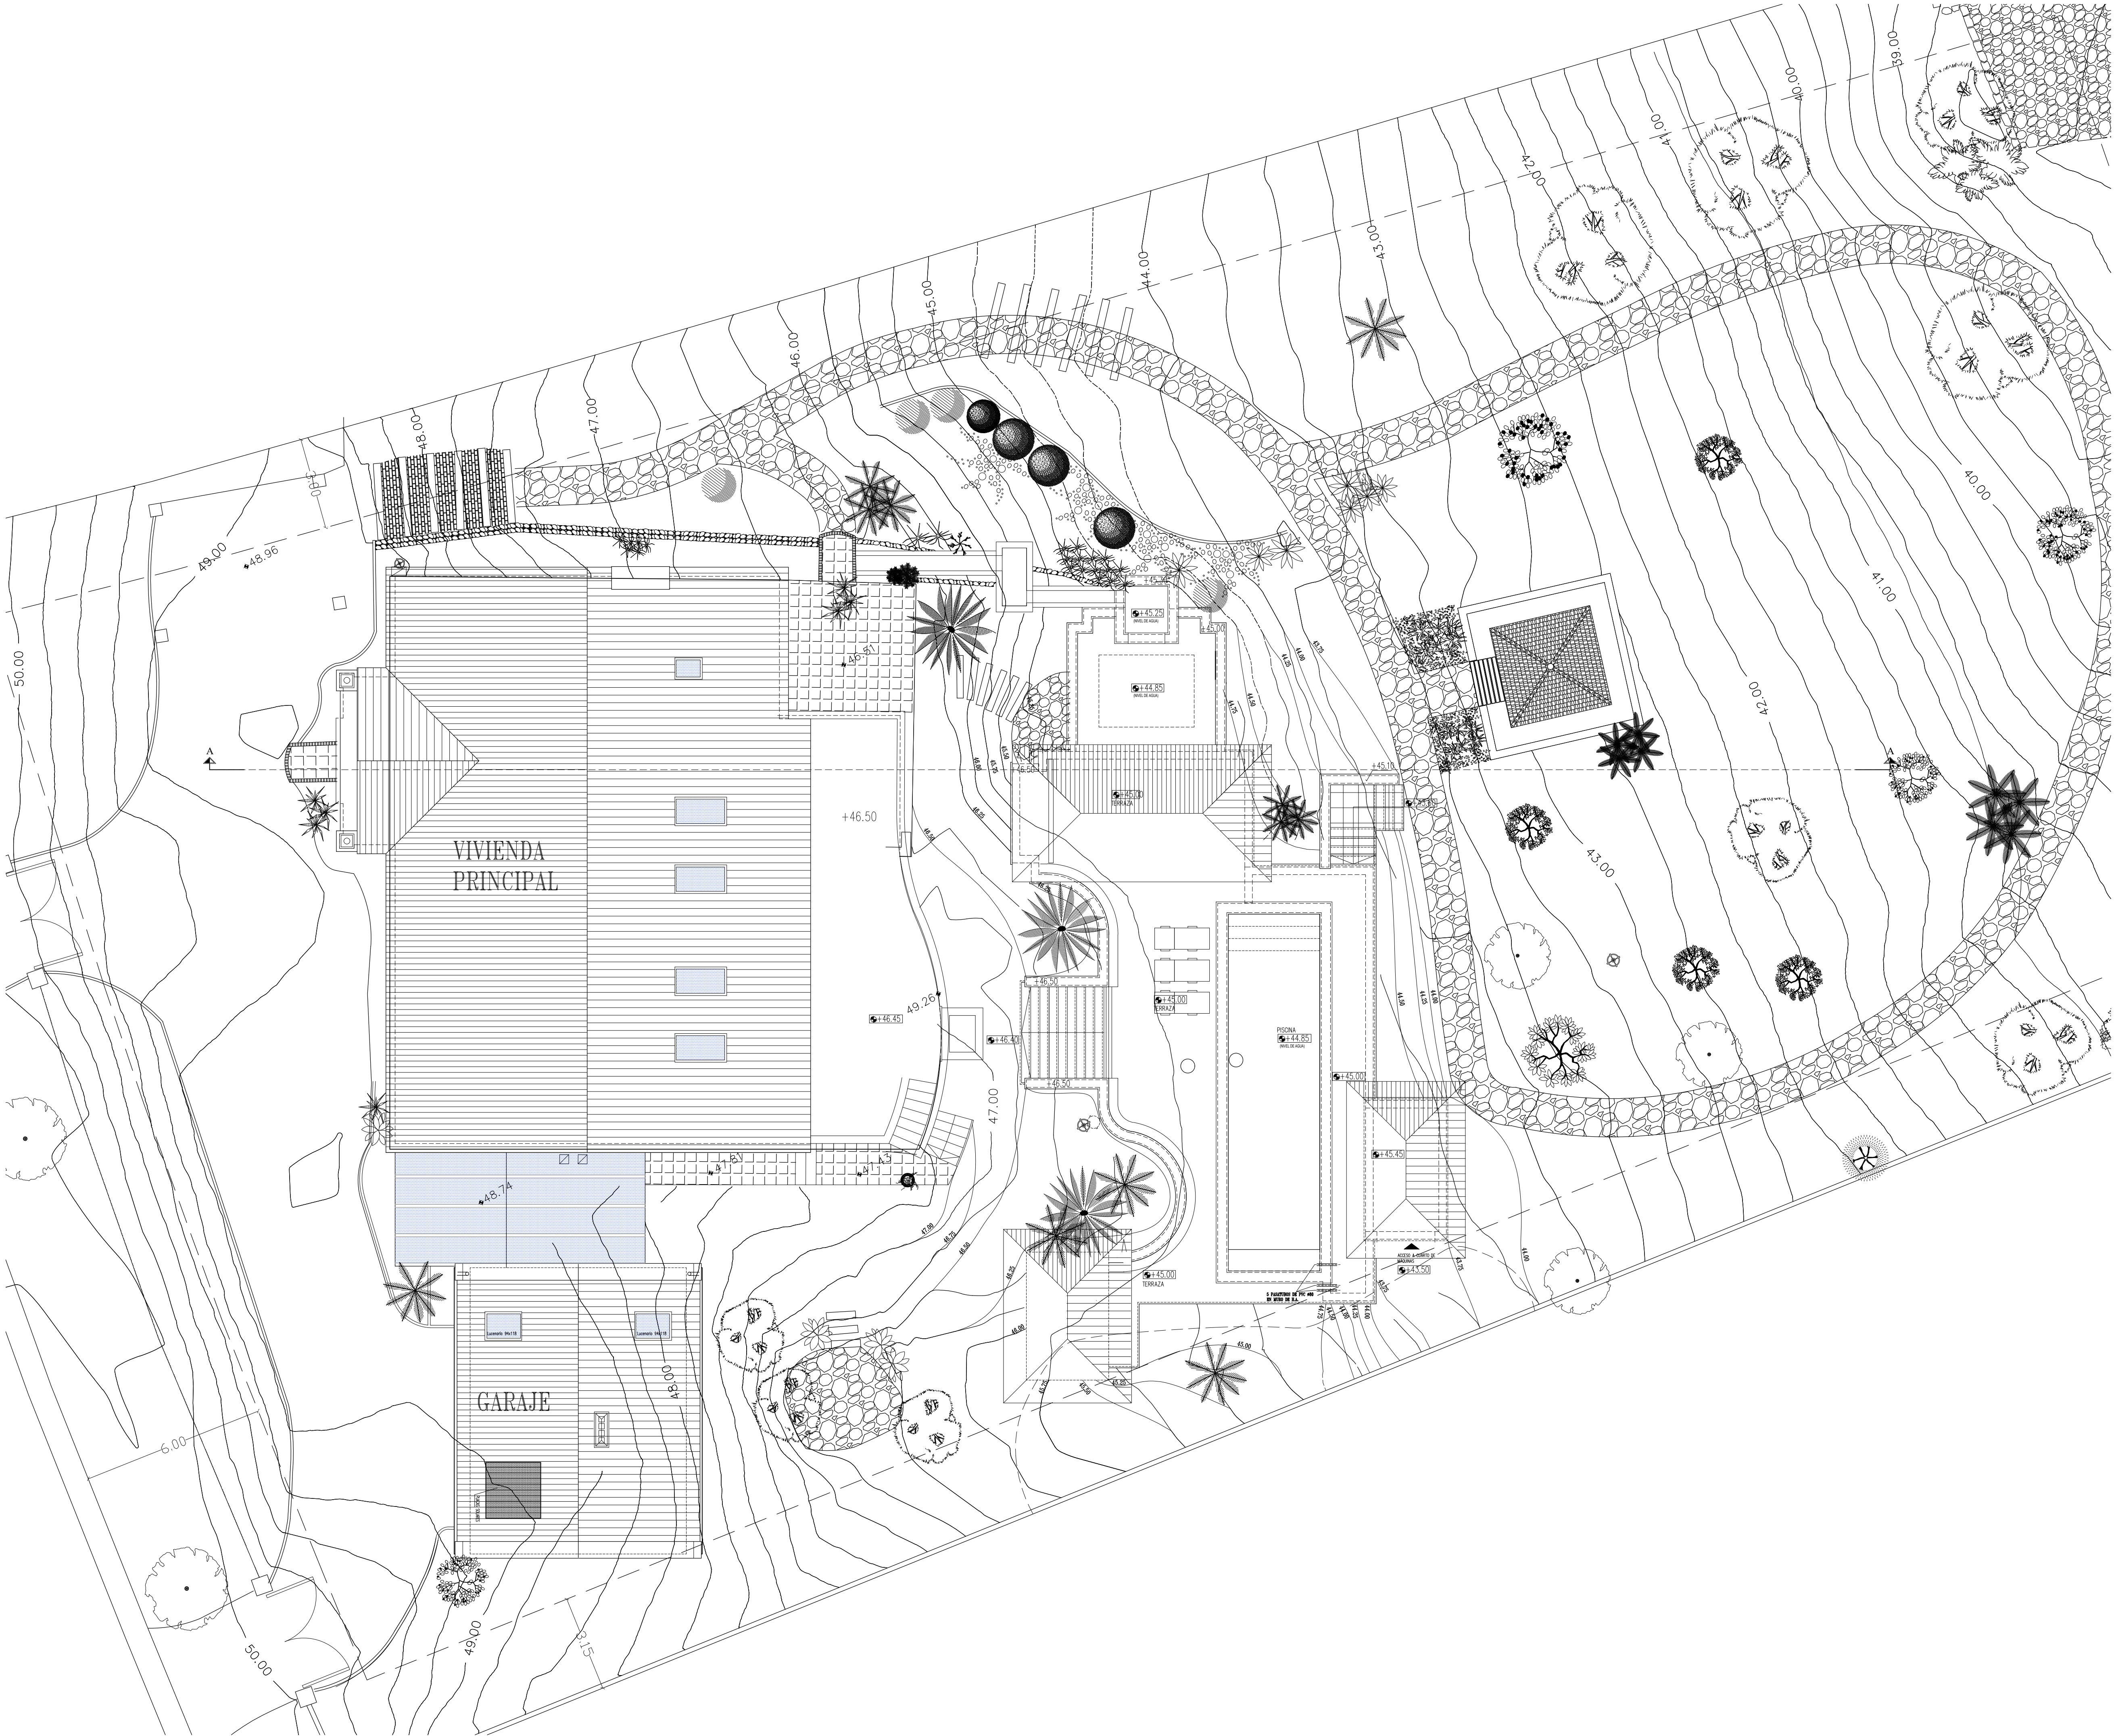

NOTA: MUY IMPORTANTE

- EL CONSTRUCTOR NO DEBE HACER SUPOSICIONES DE NINGUN TIPO SIN REFERENCIA DEL ARQUITECTO, ANTES DE EMPEZAR CON LA EJECUCIÓN DE LAS OBRAS.
- SE DEBERÁ TENER EXAMINADO EL SOLAR, Y NO SE DEBERÁN TOMAR DIMENSIONES SEGÚN ESCALA DE LOS PLANOS.
- AL EJECUTAR LAS OBRAS, EL CONSTRUCTOR (INCL. SUBCONTRATAS) DEBERÁ ESTUDIAR TODOS LOS PLANOS DEL PROYECTO Y LEERLOS EN SU CONJUNTO. SI HUBIESE ALGUNA DISCREPANCIA ENTRE PLANOS O DOCUMENTOS DE CONTRATO ESTAS DEBERÁN COMUNICARSE A LA DIRECCIÓN FACULTATIVA PARA ACLARACIÓN ANTES DE REALIZAR LOS TRABAJOS.
- EL PRESENTE DOCUMENTO ES COPIA DE SU ORIGINAL DEL QUE ES AUTOR EL ARQUITECTO D. COLIN McLUNDIE, SU UTILIZACIÓN TOTAL O PARCIAL, ASÍ COMO CUALQUIER REPRODUCCIÓN O CESIÓN A TERCEROS, REQUERIRÁ LA PREVA AUTORIZACIÓN EXPRESA DE SU AUTOR, QUEDANDO EN TODO CASO PROHIBIDA CUALQUIER MODIFICACIÓN UNILATERAL DEL MISMO.

Rev.	Fecha	Com.	Descripción
------	-------	------	-------------

ARQUITECTO: Colin McLundie Cg. N° 237	PROPIETARIO: Sr. y Sra. McLundie
---------------------------------------	----------------------------------

MCLUNDIE
ARCHITECTS

E4. Guadimiro, Pueblo Nuevo, 11311 Sotogrande, Tel:+34 956 790651 Fax 790187

PROYECTO
BASICO

OBRA
REFORMA
DE VIVIENDA UNIFAMILIAR

SITUACION:
AVDA. DE LOS CORTIJOS 20, SOTOGRANDE,
SAN ROQUE, CADIZ

PROPIETARIO:
Sr. y Sra. McLundie

TITULO

EMPLAZAMIENTO

—
—

DIBUJADO
FULL

COMPROBADO
CMcL

ESCALA
A1 1:100
A3 1:200


FECHA
01.10.18

PLANO N°

18 1006 B 1001

REV.

—

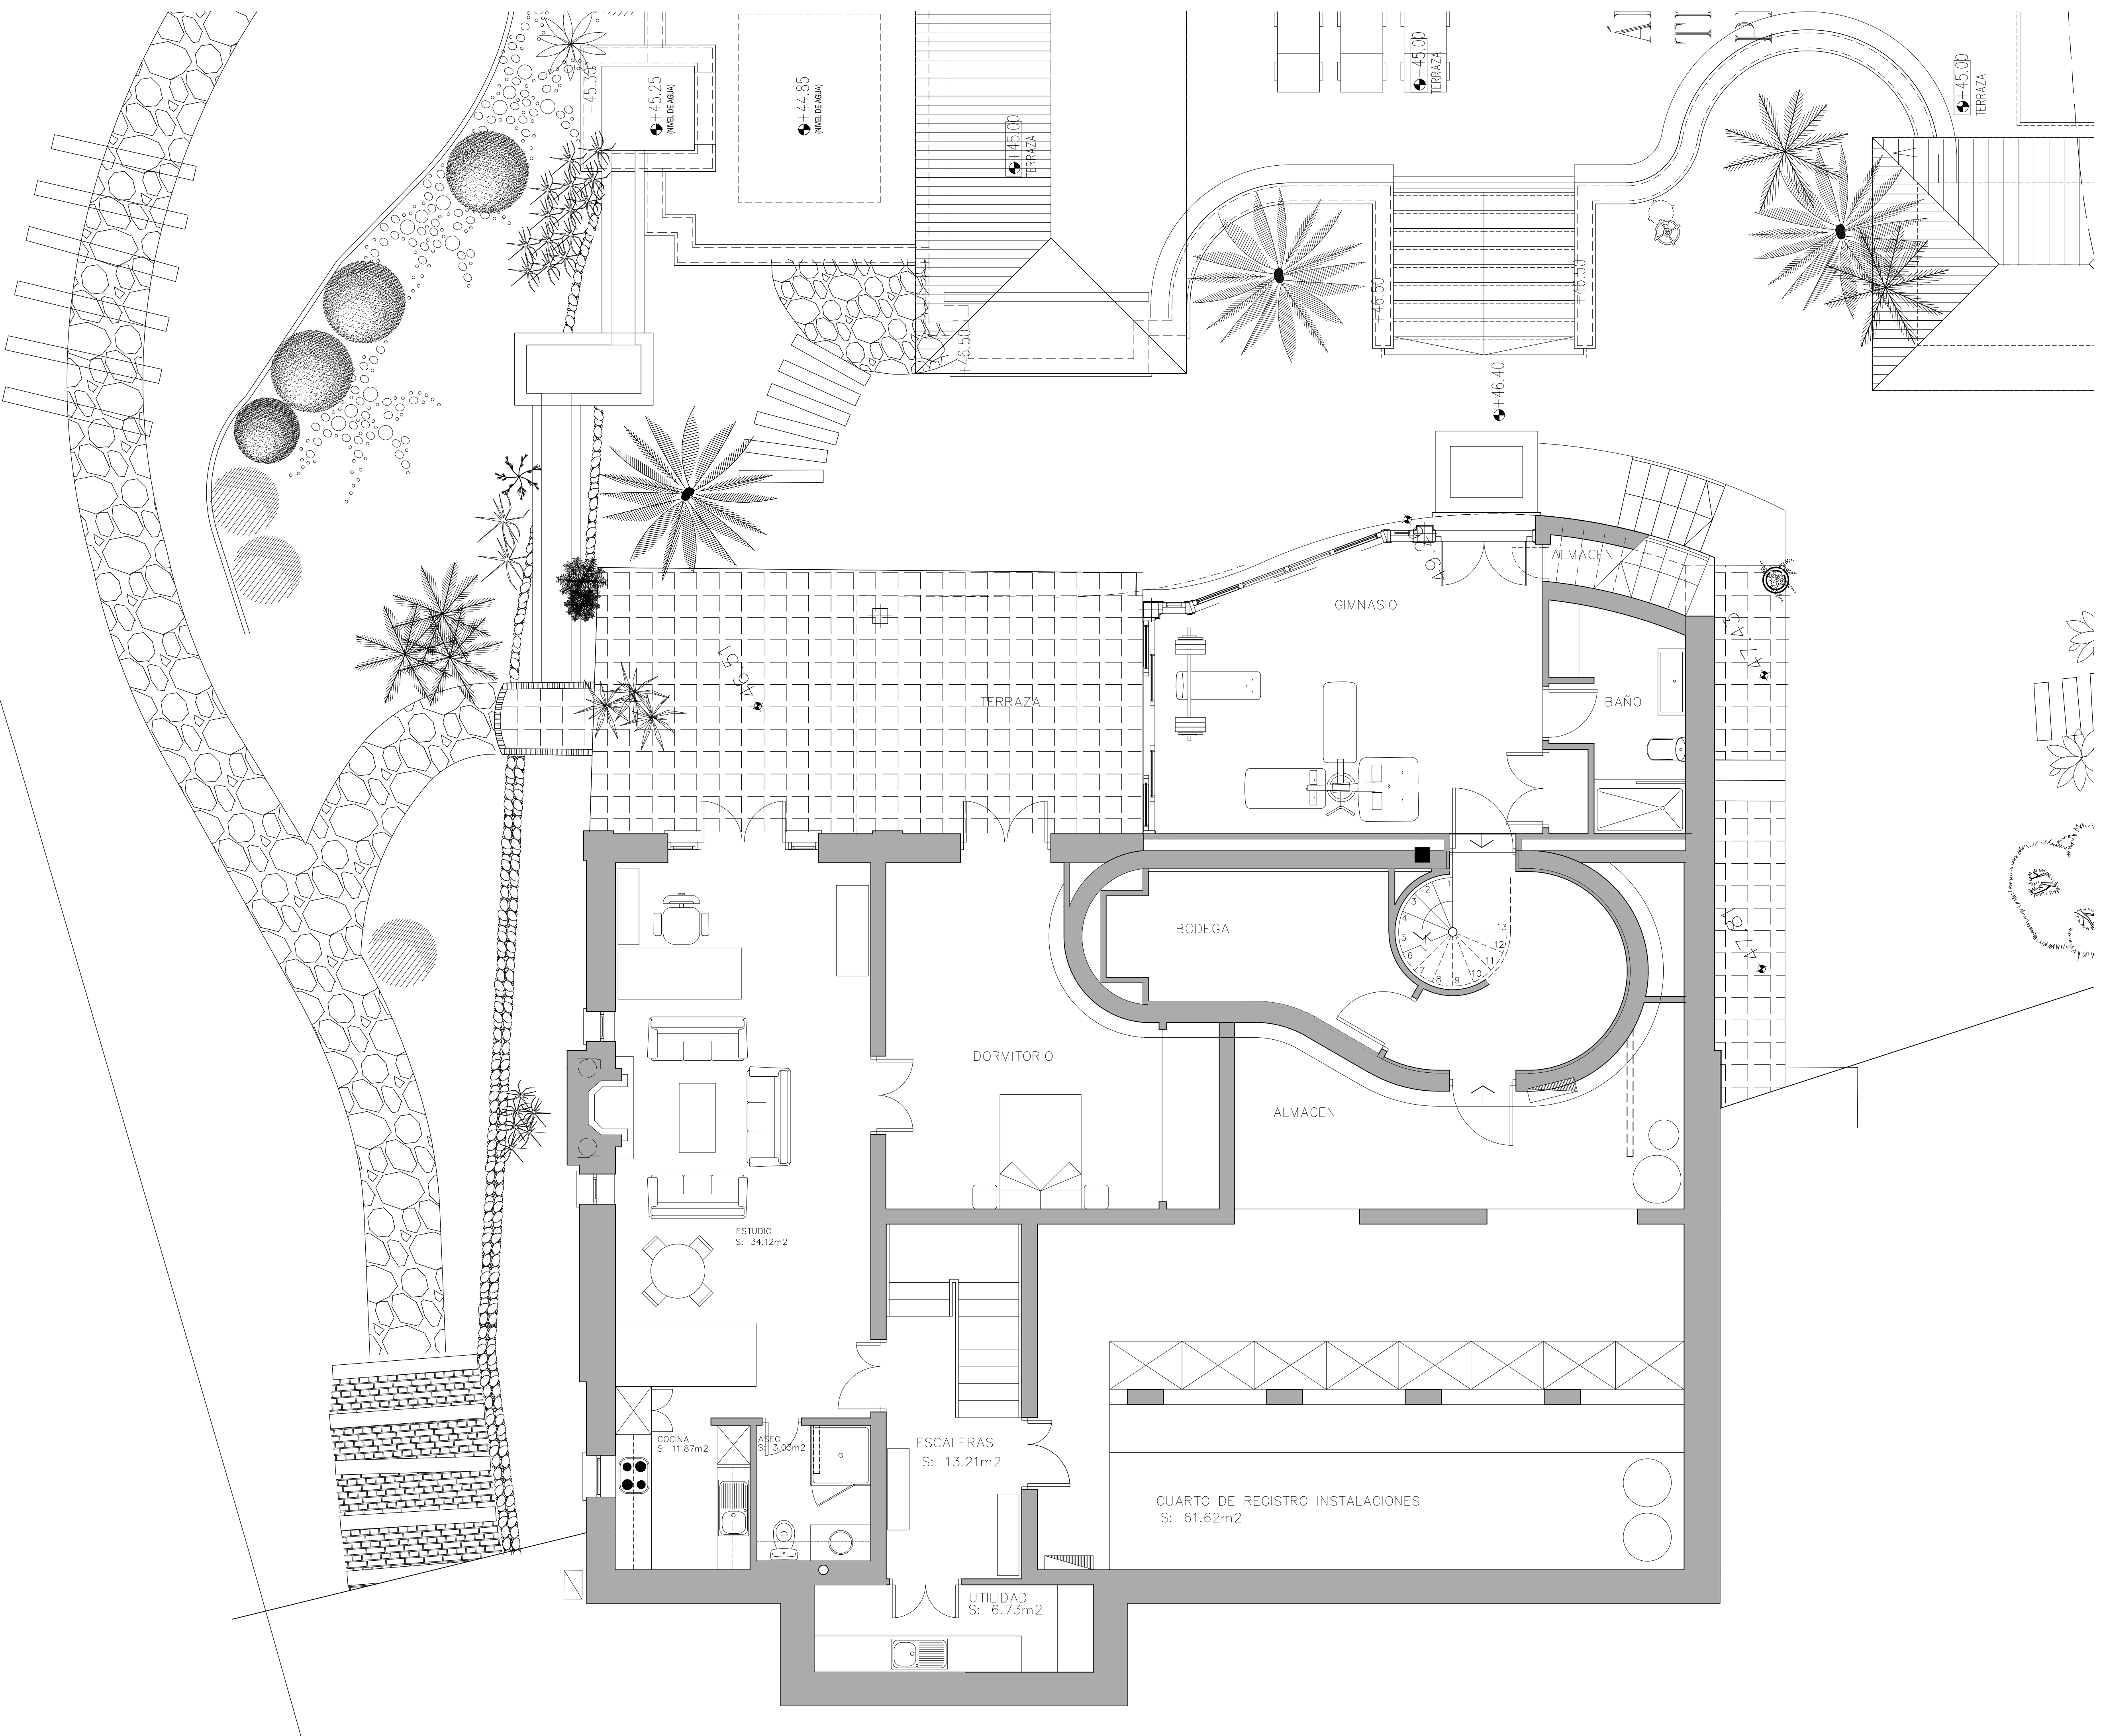

NOTA: MUY IMPORTANTE

- EL CONSTRUCTOR NO DEBE HACER SUPOSICIONES DE NINGÚN TIPO SIN REFERENCIA DEL ARQUITECTO, ANTES DE EMPEZAR CON LA EJECUCIÓN DE LAS OBRAS.
- SE DEBERÁ TENER EXAMINADO EL SOLAR, Y NO SE DEBERÁN TOMAR DIMENSIONES SEGÚN ESCALA DE LOS PLANOS.
- AL EJECUTAR LAS OBRAS, EL CONSTRUCTOR (INCL. SUBCONTRATAS) DEBERÁ ESTUDIAR TODOS LOS PLANOS DEL PROYECTO Y LEERLOS EN SU CONJUNTO. SI HUBIESE ALGUNA DISCREPANCIA ENTRE PLANOS O DOCUMENTOS DE CONTRATO ESTAS DEBERÁN COMUNICARSE A LA DIRECCIÓN FACULTATIVA PARA ACLARACIÓN ANTES DE REALIZAR LOS TRABAJOS.
- EL PRESENTE DOCUMENTO ES COPIA DE SU ORIGINAL DEL QUE ES AUTOR EL ARQUITECTO D. COLIN McLUNDIE, SU UTILIZACIÓN TOTAL O PARCIAL, ASÍ COMO CUALQUIER REPRODUCCIÓN O CESIÓN A TERCEROS, REQUERIRÁ LA PREVA AUTORIZACIÓN EXPRESA DE SU AUTOR, QUEDANDO EN TODO CASO PROHIBIDA CUALQUIER MODIFICACIÓN UNILATERAL DEL MISMO.

Rev.	Fecha	Cam.	Descripción
ARQUITECTO: Colin McLundie Ctg. Nº 237	PROPIETARIO: Sr. y Sra. McLundie		


MCLUNDIE
ARCHITECTS

Bd. Guadaro, Pueblo Nuevo, 11311 Sotogrande, Tel:+34 956 796651 Fax 796187

PROYECTO BASICO
OBRA REFORMA DE VIVIENDA UNIFAMILIAR
SITUACIÓN: AVDA. DE LOS CORTIJOS 20, SOTOGRANDE, SAN ROQUE, CADIZ
PROPIETARIO: Sr. y Sra. McLundie

TITULO	DEBUCADO FJLL
PLANTA SÓTANO ESTADO ACTUAL	CONFIRMADO CMcL
—	ESCALA A1 1:50 A3 1:100
	FECHA 01.10.18

PLANO N°	REV.
18 1006 B 001	—

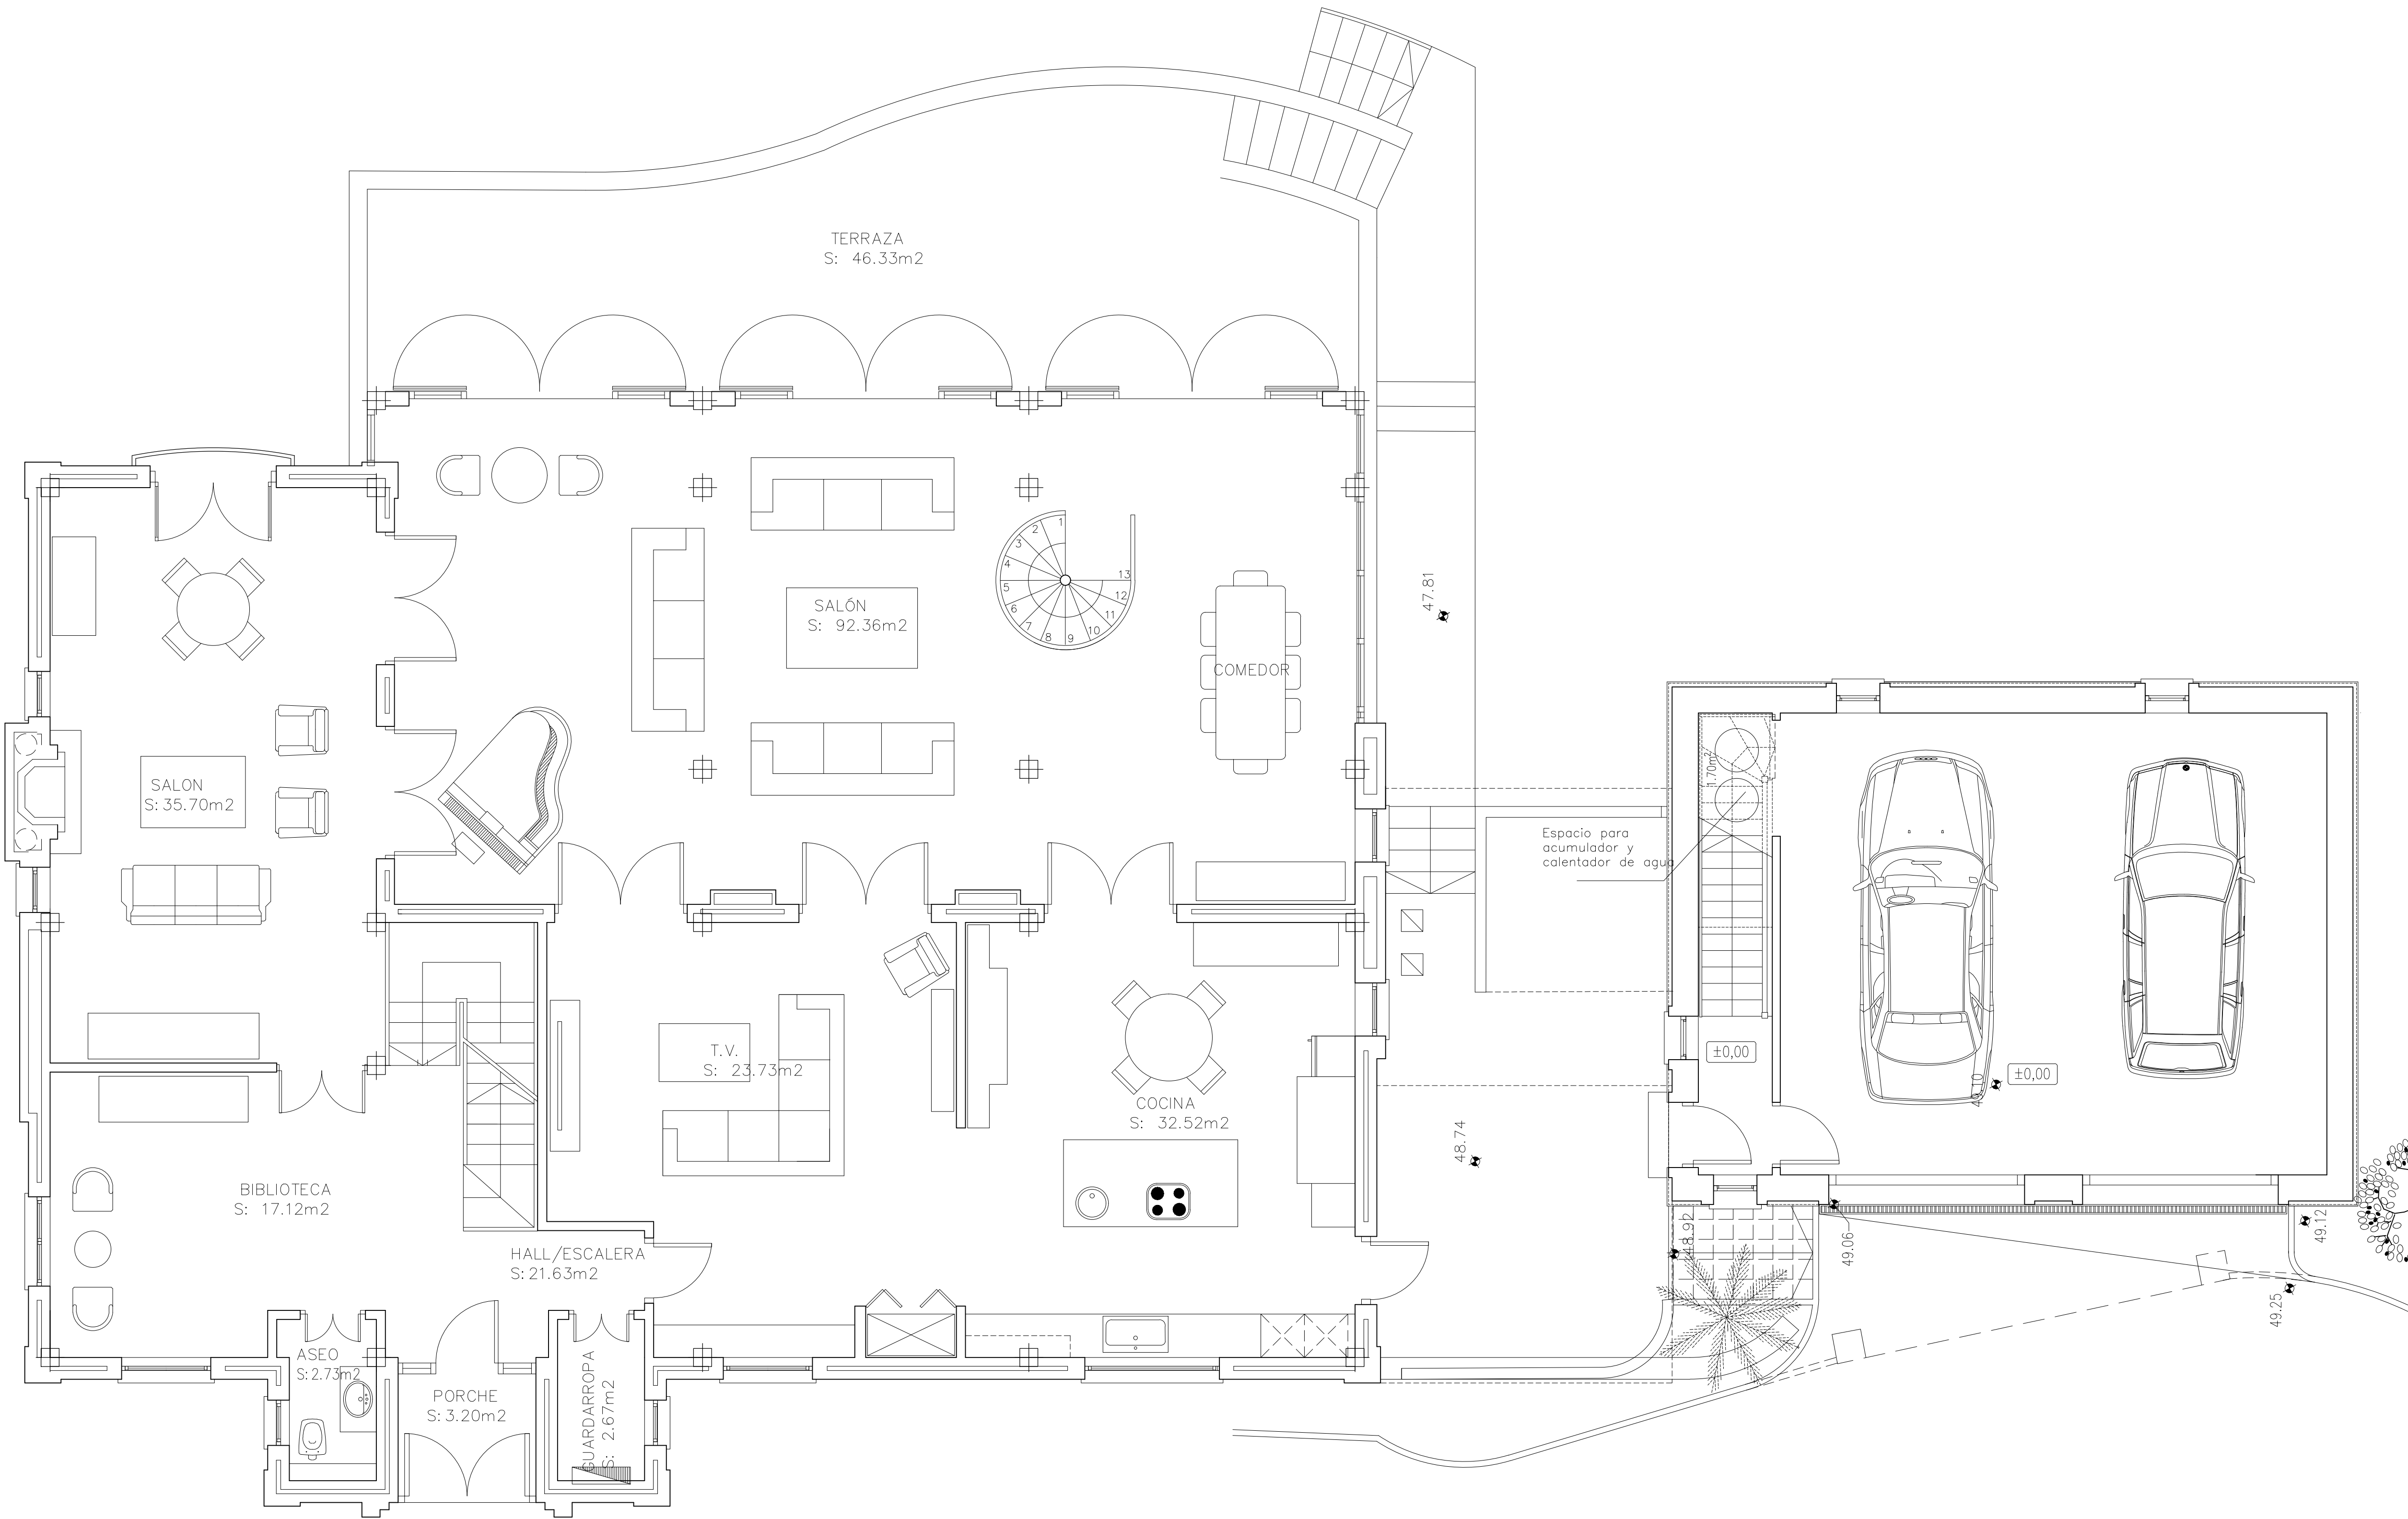

- NOTA:** MUY IMPORTANTE
- EL CONSTRUCTOR NO DEBE HACER SUPOSICIONES DE NINGÚN TIPO SIN REFERENCIA DEL ARQUITECTO, ANTES DE EMPEZAR CON LA EJECUCIÓN DE LAS OBRAS.
 - SE DEBERÁ TENER EXAMINADO EL SOLAR, Y NO SE DEBERÁN TOMAR DIMENSIONES SEGÚN ESCALA DE LOS PLANOS.
 - AL EJECUTAR LAS OBRAS, EL CONSTRUCTOR (INCL. SUBCONTRATAS) DEBERÁ ESTUDIAR TODOS LOS PLANOS DEL PROYECTO Y LEERLOS EN SU CONJUNTO. SI HUBIESE ALGUNA DISCREPANCIA ENTRE PLANOS O DOCUMENTOS DE CONTRATO ESTAS DEBERÁN COMUNICARSE A LA DIRECCIÓN FACULTATIVA PARA ACLARACIÓN ANTES DE REALIZAR LOS TRABAJOS.
 - EL PRESENTE DOCUMENTO ES COPIA DE SU ORIGINAL DEL QUE ES AUTOR EL ARQUITECTO D. COLIN McLUNDIE, SU UTILIZACIÓN TOTAL O PARCIAL, ASÍ COMO CUALQUIER REPRODUCCIÓN O CESIÓN A TERCEROS, REQUERIRÁ LA PREVA AUTORIZACIÓN EXPRESA DE SU AUTOR, QUEDANDO EN TODO CASO PROHIBIDA CUALQUIER MODIFICACIÓN UNILATERAL DEL MISMO.

Rev.	Fecha	Com.	Descripción
ARQUITECTO:	Colin McLundie Clg. N° 237	PROPIETARIO:	Sr. y Sra. McLundie

MCLUNDIE ARCHITECTS

Rd. Guadaira, Pueblo Nuevo, 11311 Sotogrande, TdL+34 956 796651 Fax 796187


PROYECTO
BASICO

OBRA
REFORMA
DE VIVIENDA UNIFAMILIAR

SITUACION:
AVDA. DE LOS CORTIJOS 20, SOTOGRADE,
SAN ROQUE, CADIZ

PROPIETARIO:
Sr. y Sra. McLundie

TITULO	DEBUCADO FJLL
PLANTA BAJA ESTADO ACTUAL	CONFERIBDO CMcL
—	ESCALA A1 1:50 A3 1:100
PLANO N°	FECHA 01.10.18
18 1006 B 002	REV. —

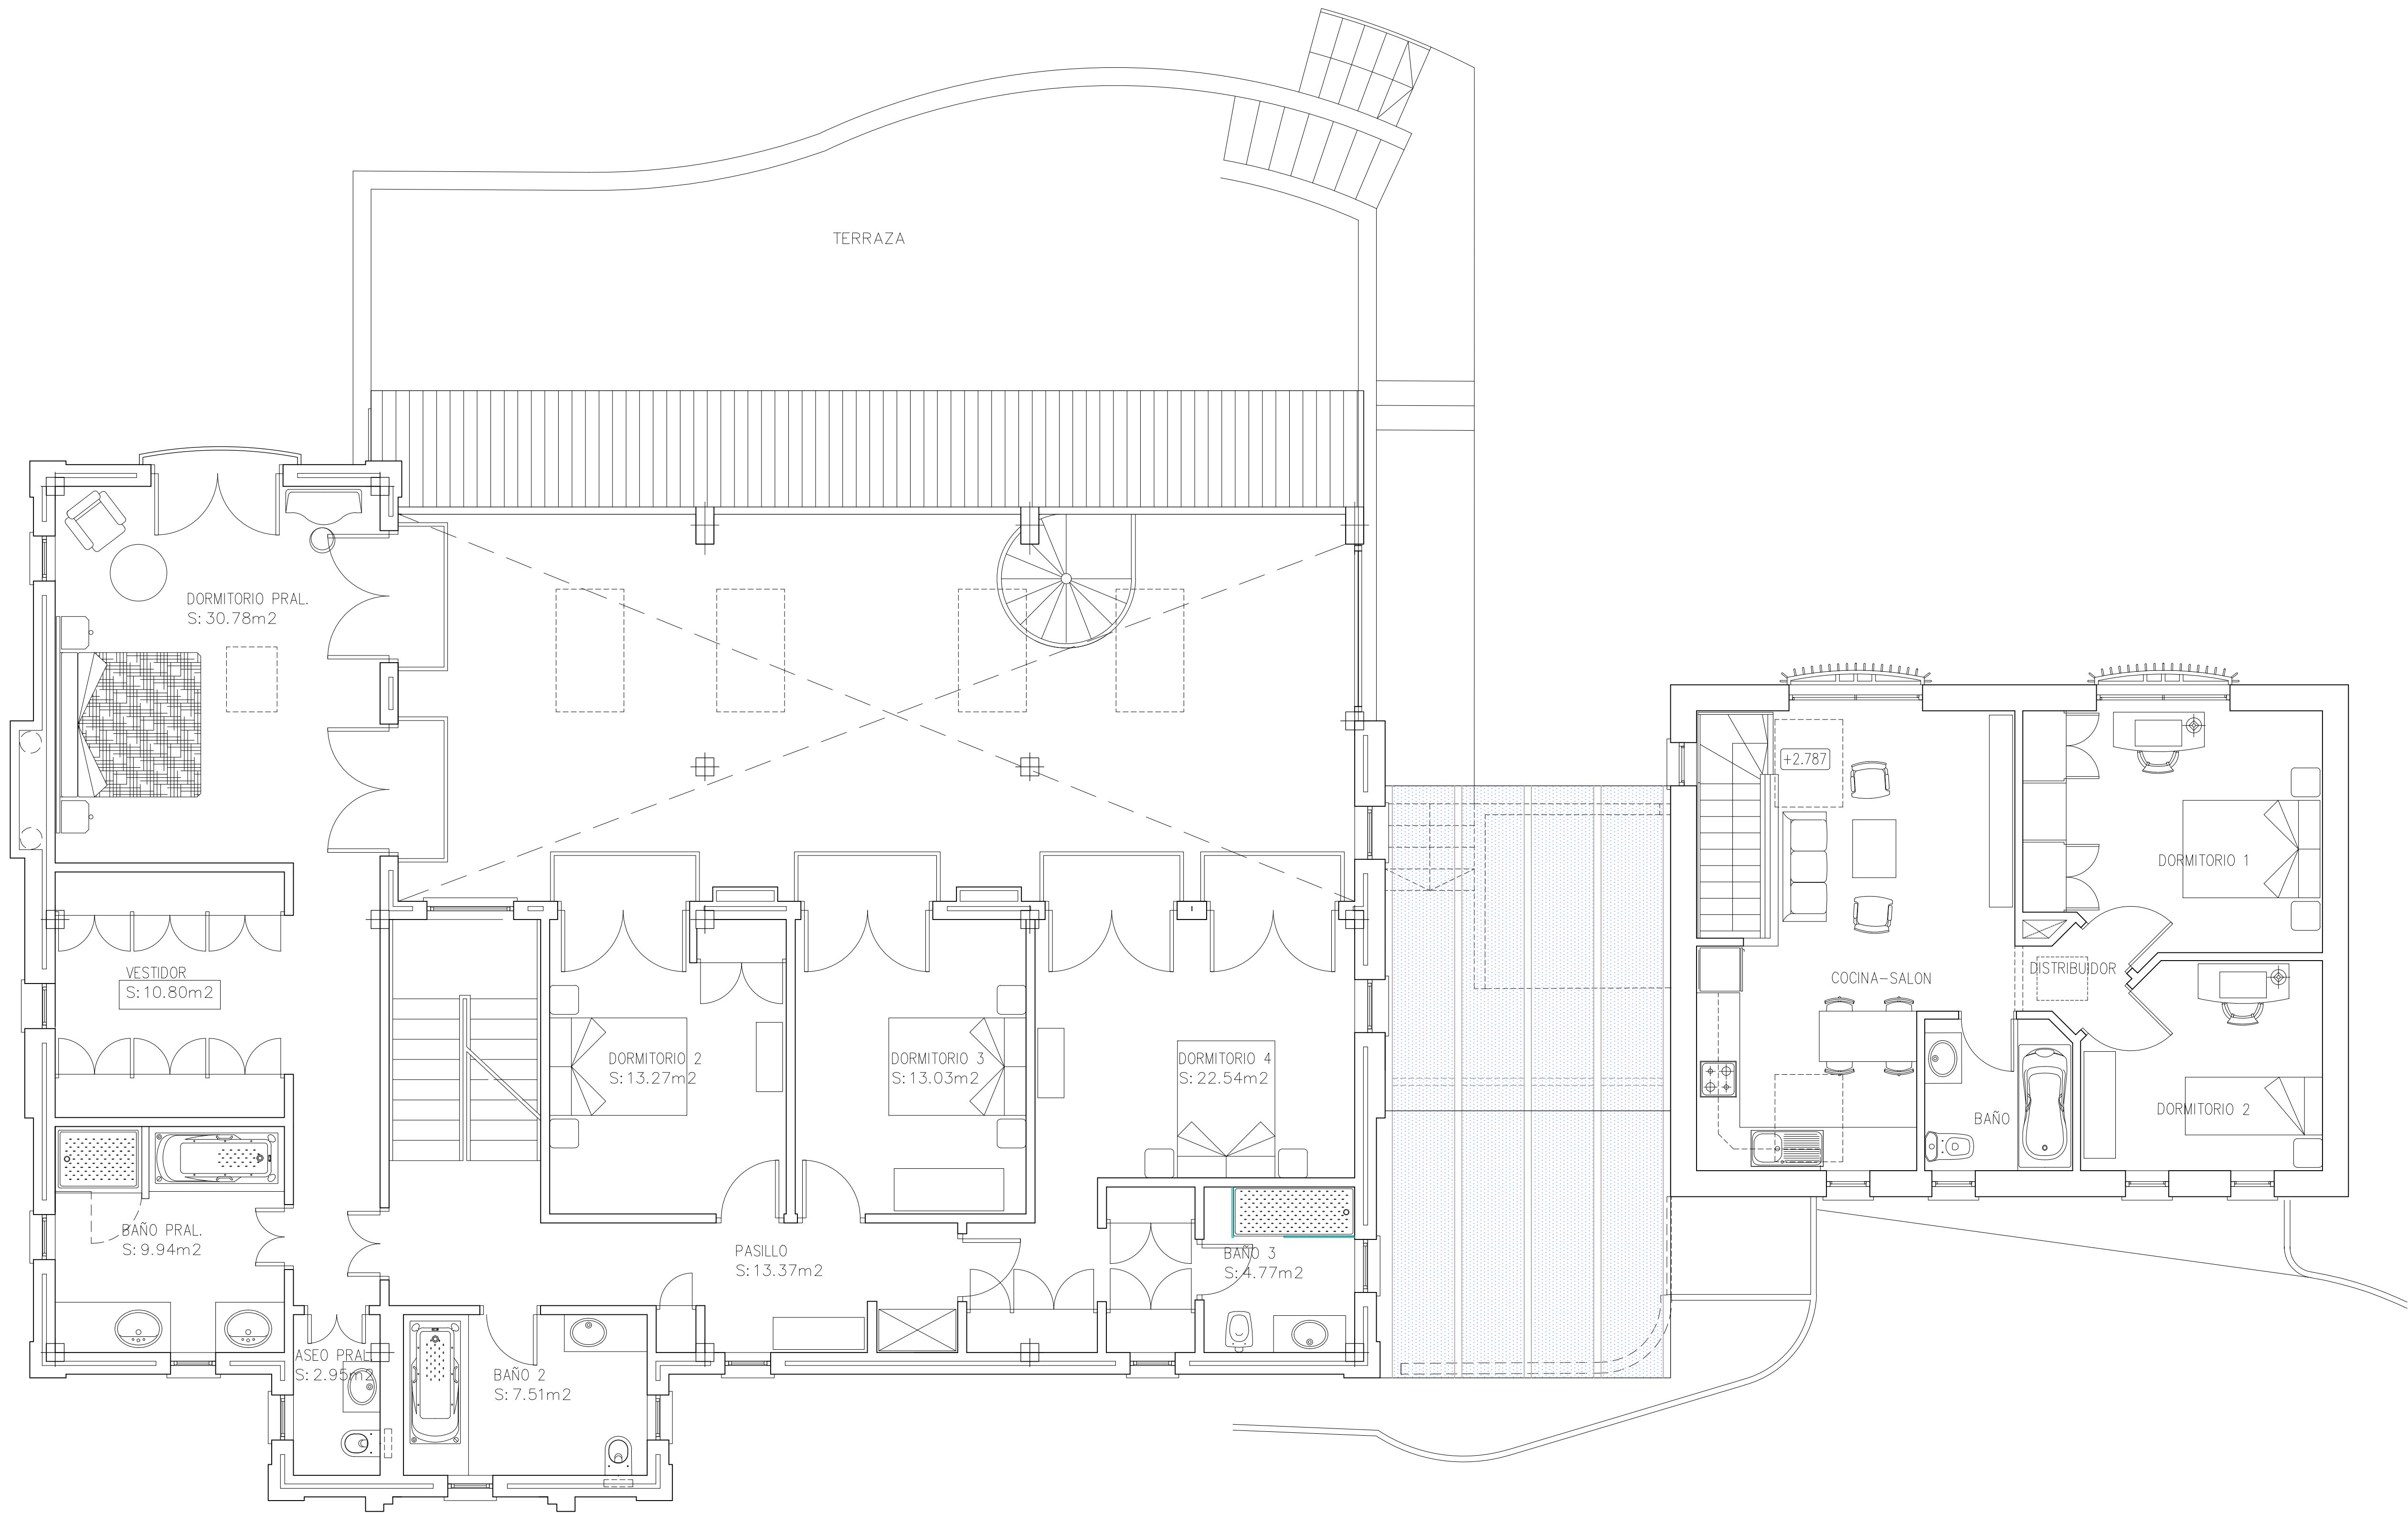

- NOTA:** MUY IMPORTANTE
1. EL CONSTRUCTOR NO DEBE HACER SUPOSICIONES DE NINGÚN TIPO SIN REFERENCIA DEL ARQUITECTO, ANTES DE EMPEZAR CON LA EJECUCIÓN DE LAS OBRAS.
 2. SE DEBERÁ TENER EXAMINADO EL SOLAR, Y NO SE DEBERÁN TOMAR DIMENSIONES SEGÚN ESCALA DE LOS PLANOS.
 3. AL EJECUTAR LAS OBRAS, EL CONSTRUCTOR (INCL. SUBCONTRATAS) DEBERÁ ESTUDIAR TODOS LOS PLANOS DEL PROYECTO Y LEERLOS EN SU CONJUNTO. SI HUBIESE ALGUNA DISCREPANCIA ENTRE PLANOS O DOCUMENTOS DE CONTRATO ESTAS DEBERÁN COMUNICARSE A LA DIRECCIÓN FACULTATIVA PARA ACLARACIÓN ANTES DE REALIZAR LOS TRABAJOS.
 4. EL PRESENTE DOCUMENTO ES COPIA DE SU ORIGINAL DEL QUE ES AUTOR EL ARQUITECTO D. COLIN McLUNDIE, SU UTILIZACIÓN TOTAL O PARCIAL, ASÍ COMO CUALQUIER REPRODUCCIÓN O CESIÓN A TERCEROS, REQUERIRÁ LA PREVIA AUTORIZACIÓN EXPRESA DE SU AUTOR, QUEDANDO EN TODO CASO PROHIBIDA CUALQUIER MODIFICACIÓN UNILATERAL DEL MISMO.

-	-	-	-
Rev.	Fecha	Cam.	Descripción
ARQUITECTO: Colin McLundie Ctg. N° 237			PROPIETARIO: Sr. y Sra. McLundie

MCLUNDIE ARCHITECTS

Ed. Guadaro, Pueblo Nuevo, 11311 Sotogrande, Tel:+34 956 796651 Fax 796187


PROYECTO
BASICO

OBRA
REFORMA
DE VIVIENDA UNIFAMILIAR

SITUACIÓN:
AVDA. DE LOS CORTIJOS 20, SOTOGRANDE,
SAN ROQUE, CADIZ

PROPIETARIO:
Sr. y Sra. McLundie

TITULO				DEBUTADO FJLL
PLANTA ALTA ESTADO ACTUAL —				COMPROBADO CMcL
				ESCALA A1 1:50 A3 1:100
				FECHA 01.10.18
PLANO N°				REV.
18	1006	B	003	—

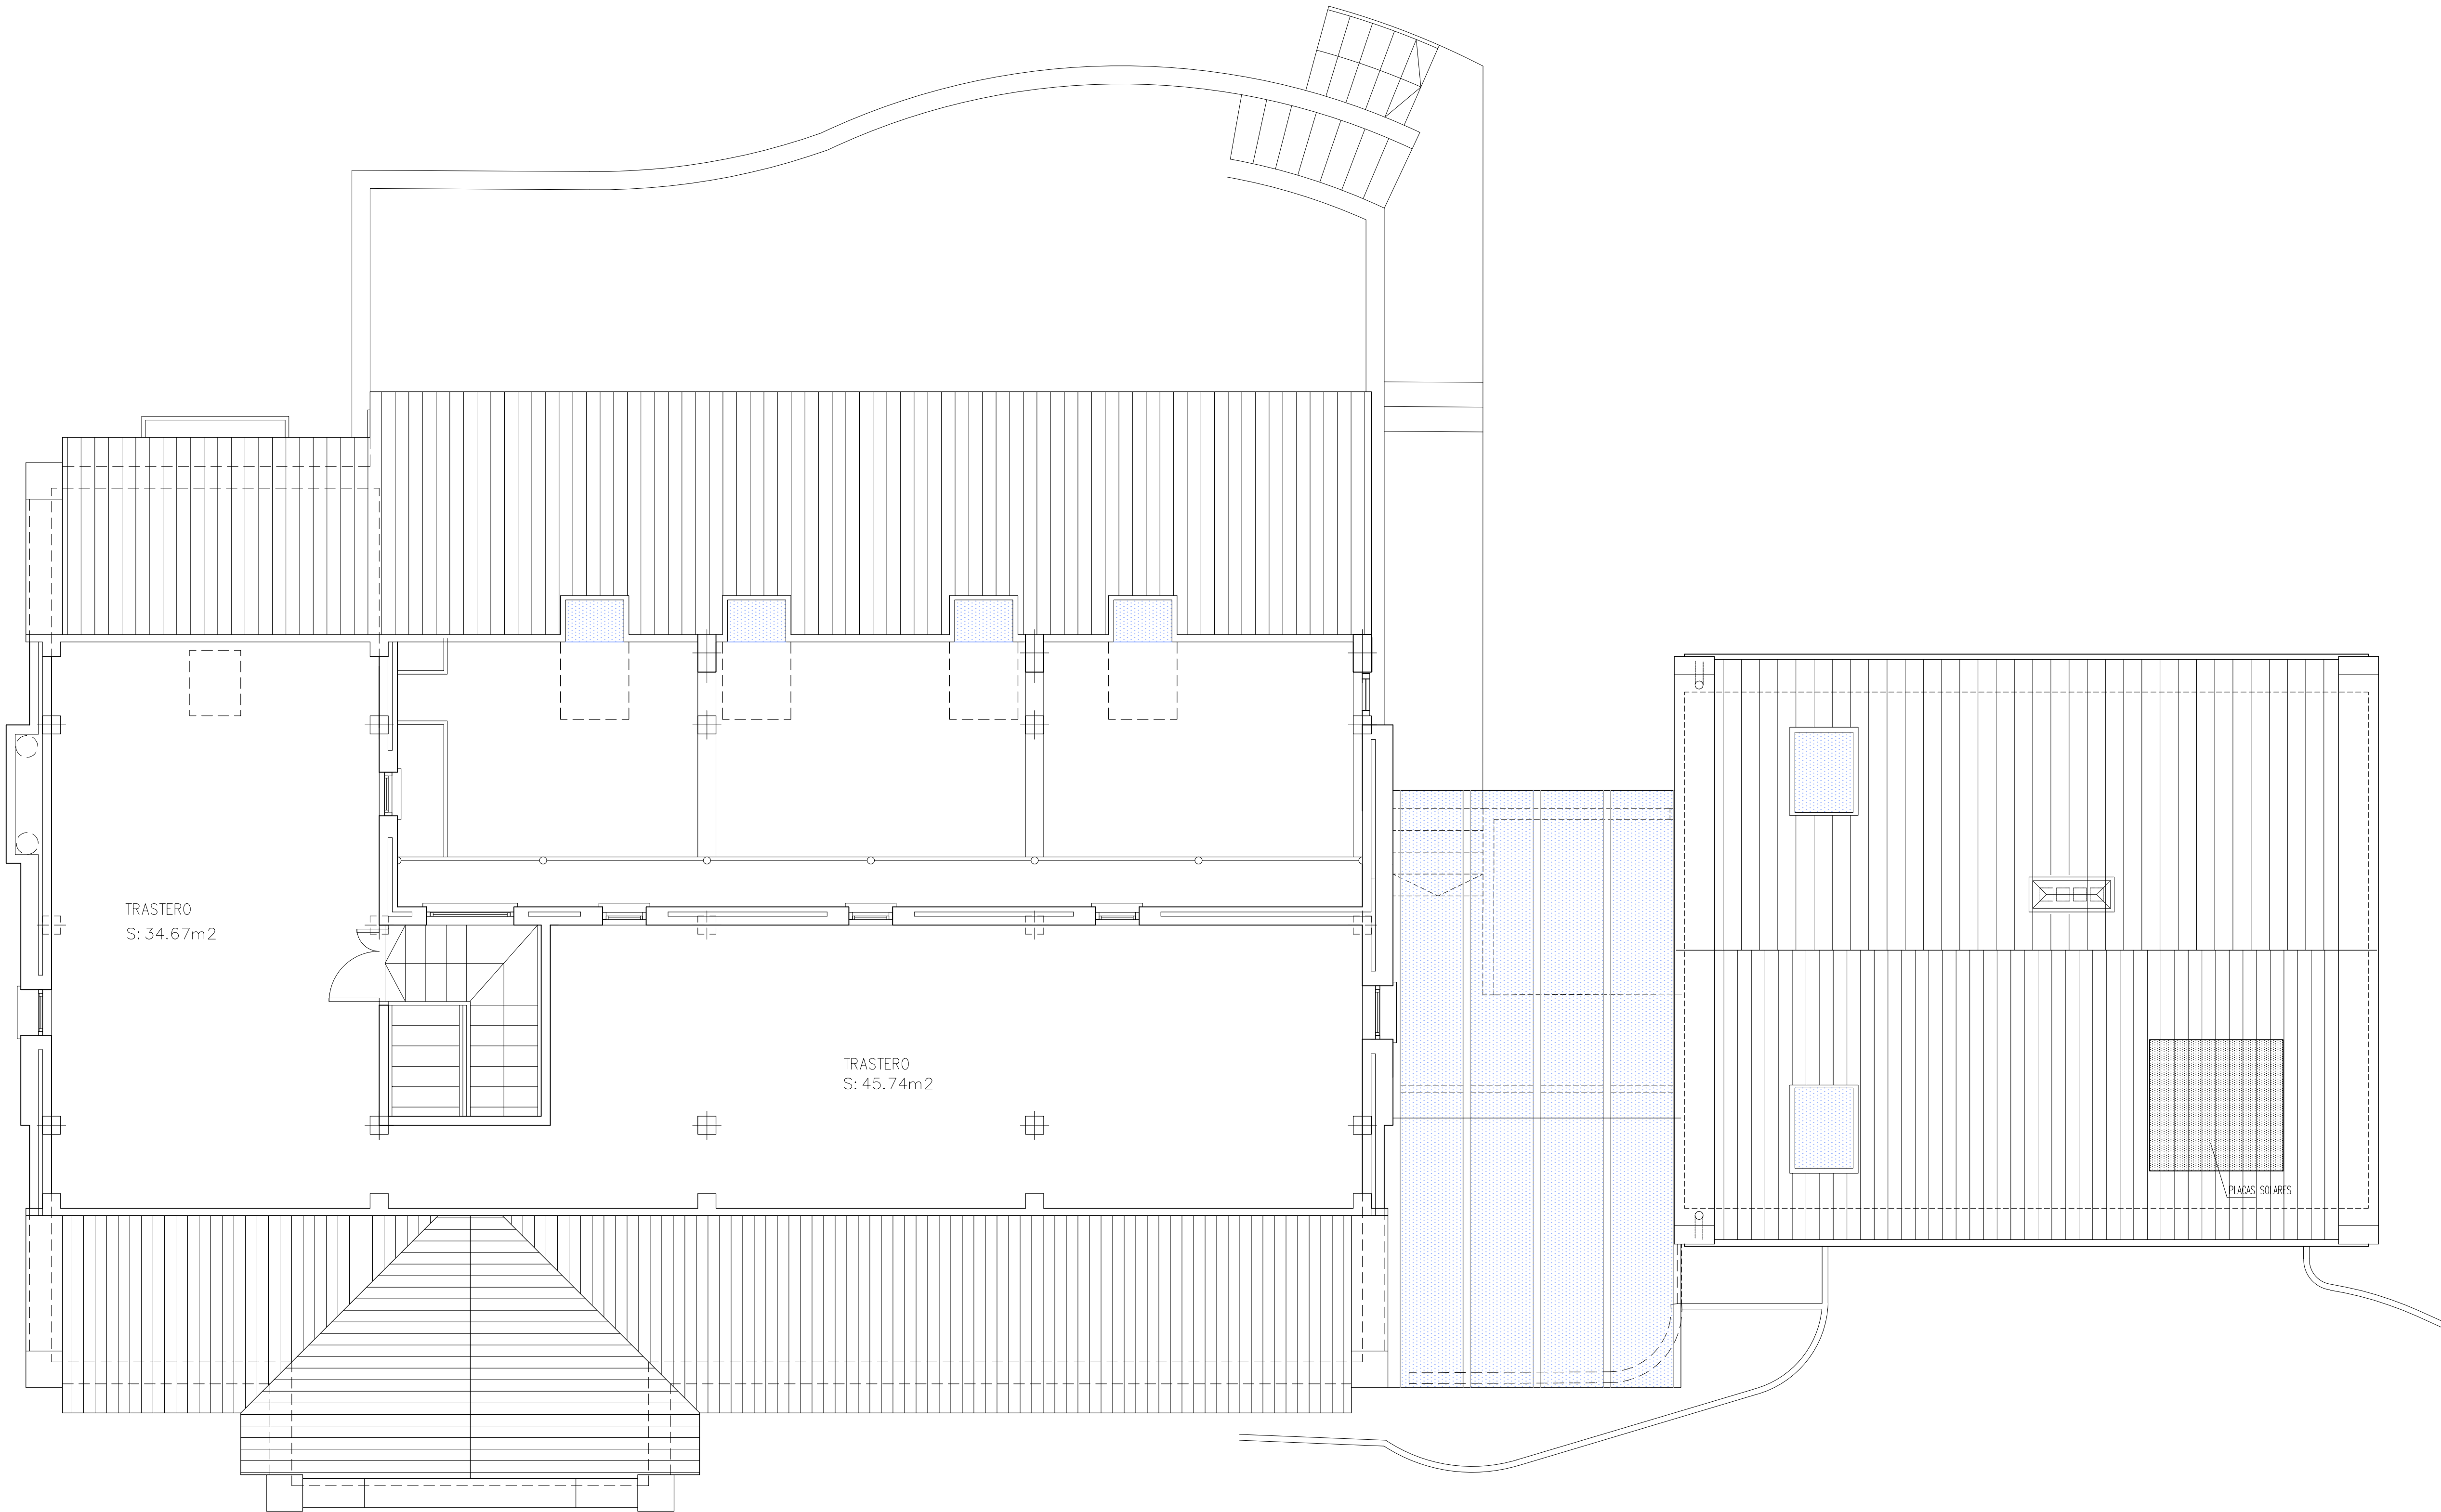

- NOTA:** MUY IMPORTANTE
1. EL CONSTRUCTOR NO DEBE HACER SUPOSICIONES DE NINGUN TIPO SIN REFERENCIA DEL ARQUITECTO, ANTES DE EMPEZAR CON LA EJECUCIÓN DE LAS OBRAS.
 2. SE DEBERÁ TENER EXAMINADO EL SOLAR, Y NO SE DEBERÁN TOMAR DIMENSIONES SEGÚN ESCALA DE LOS PLANOS.
 3. AL EJECUTAR LAS OBRAS, EL CONSTRUCTOR (INCL. SUBCONTRATAS) DEBERÁ ESTUDIAR TODOS LOS PLANOS DEL PROYECTO Y LEERLOS EN SU CONJUNTO. SI HUBIESE ALGUNA DISCREPANCIA ENTRE PLANOS O DOCUMENTOS DE CONTRATO ESTAS DEBERÁN COMUNICARSE A LA DIRECCIÓN FACULTATIVA PARA ACLARACIÓN ANTES DE REALIZAR LOS TRABAJOS.
 4. EL PRESENTE DOCUMENTO ES COPIA DE SU ORIGINAL DEL QUE ES AUTOR EL ARQUITECTO D. COLIN McLUNDIE, SU UTILIZACIÓN TOTAL O PARCIAL, ASÍ COMO CUALQUIER REPRODUCCIÓN O CESIÓN A TERCEROS, REQUERIRÁ LA PREVA AUTORIZACIÓN EXPRESA DE SU AUTOR, QUEDANDO EN TODO CASO PROHIBIDA CUALQUIER MODIFICACIÓN UNILATERAL DEL MISMO.

Rev.	Fecha	Com.	Descripción
—	—	—	—
ARQUITECTO: Colin McLundie Cig. N° 237			PROPIETARIO: Sr. y Sra. McLundie

McLUNDIE
ARCHITECTS

E.d. Guadaro, Pueblo Nuevo, 11311 Sotogrande, Tel:+34 956 796651 Fax 796187

PROYECTO
BASICO


OBRA
REFORMA
DE VIVIENDA UNIFAMILIAR

SITUACIÓN:
AVDA. DE LOS CORTIJOS 20, SOTOGRADE,
SAN ROQUE, CADIZ

PROPIETARIO:
Sr. y Sra. McLundie

TITULO	DIBUJADO FJLL
PLANTA SEGUNDA ESTADO ACTUAL	COMPROBADO CMcL
—	ESCALA A1 1:50 A3 1:100
	FECHA 01.10.18

PLANO N°	REV.
18 1006 B 004	—

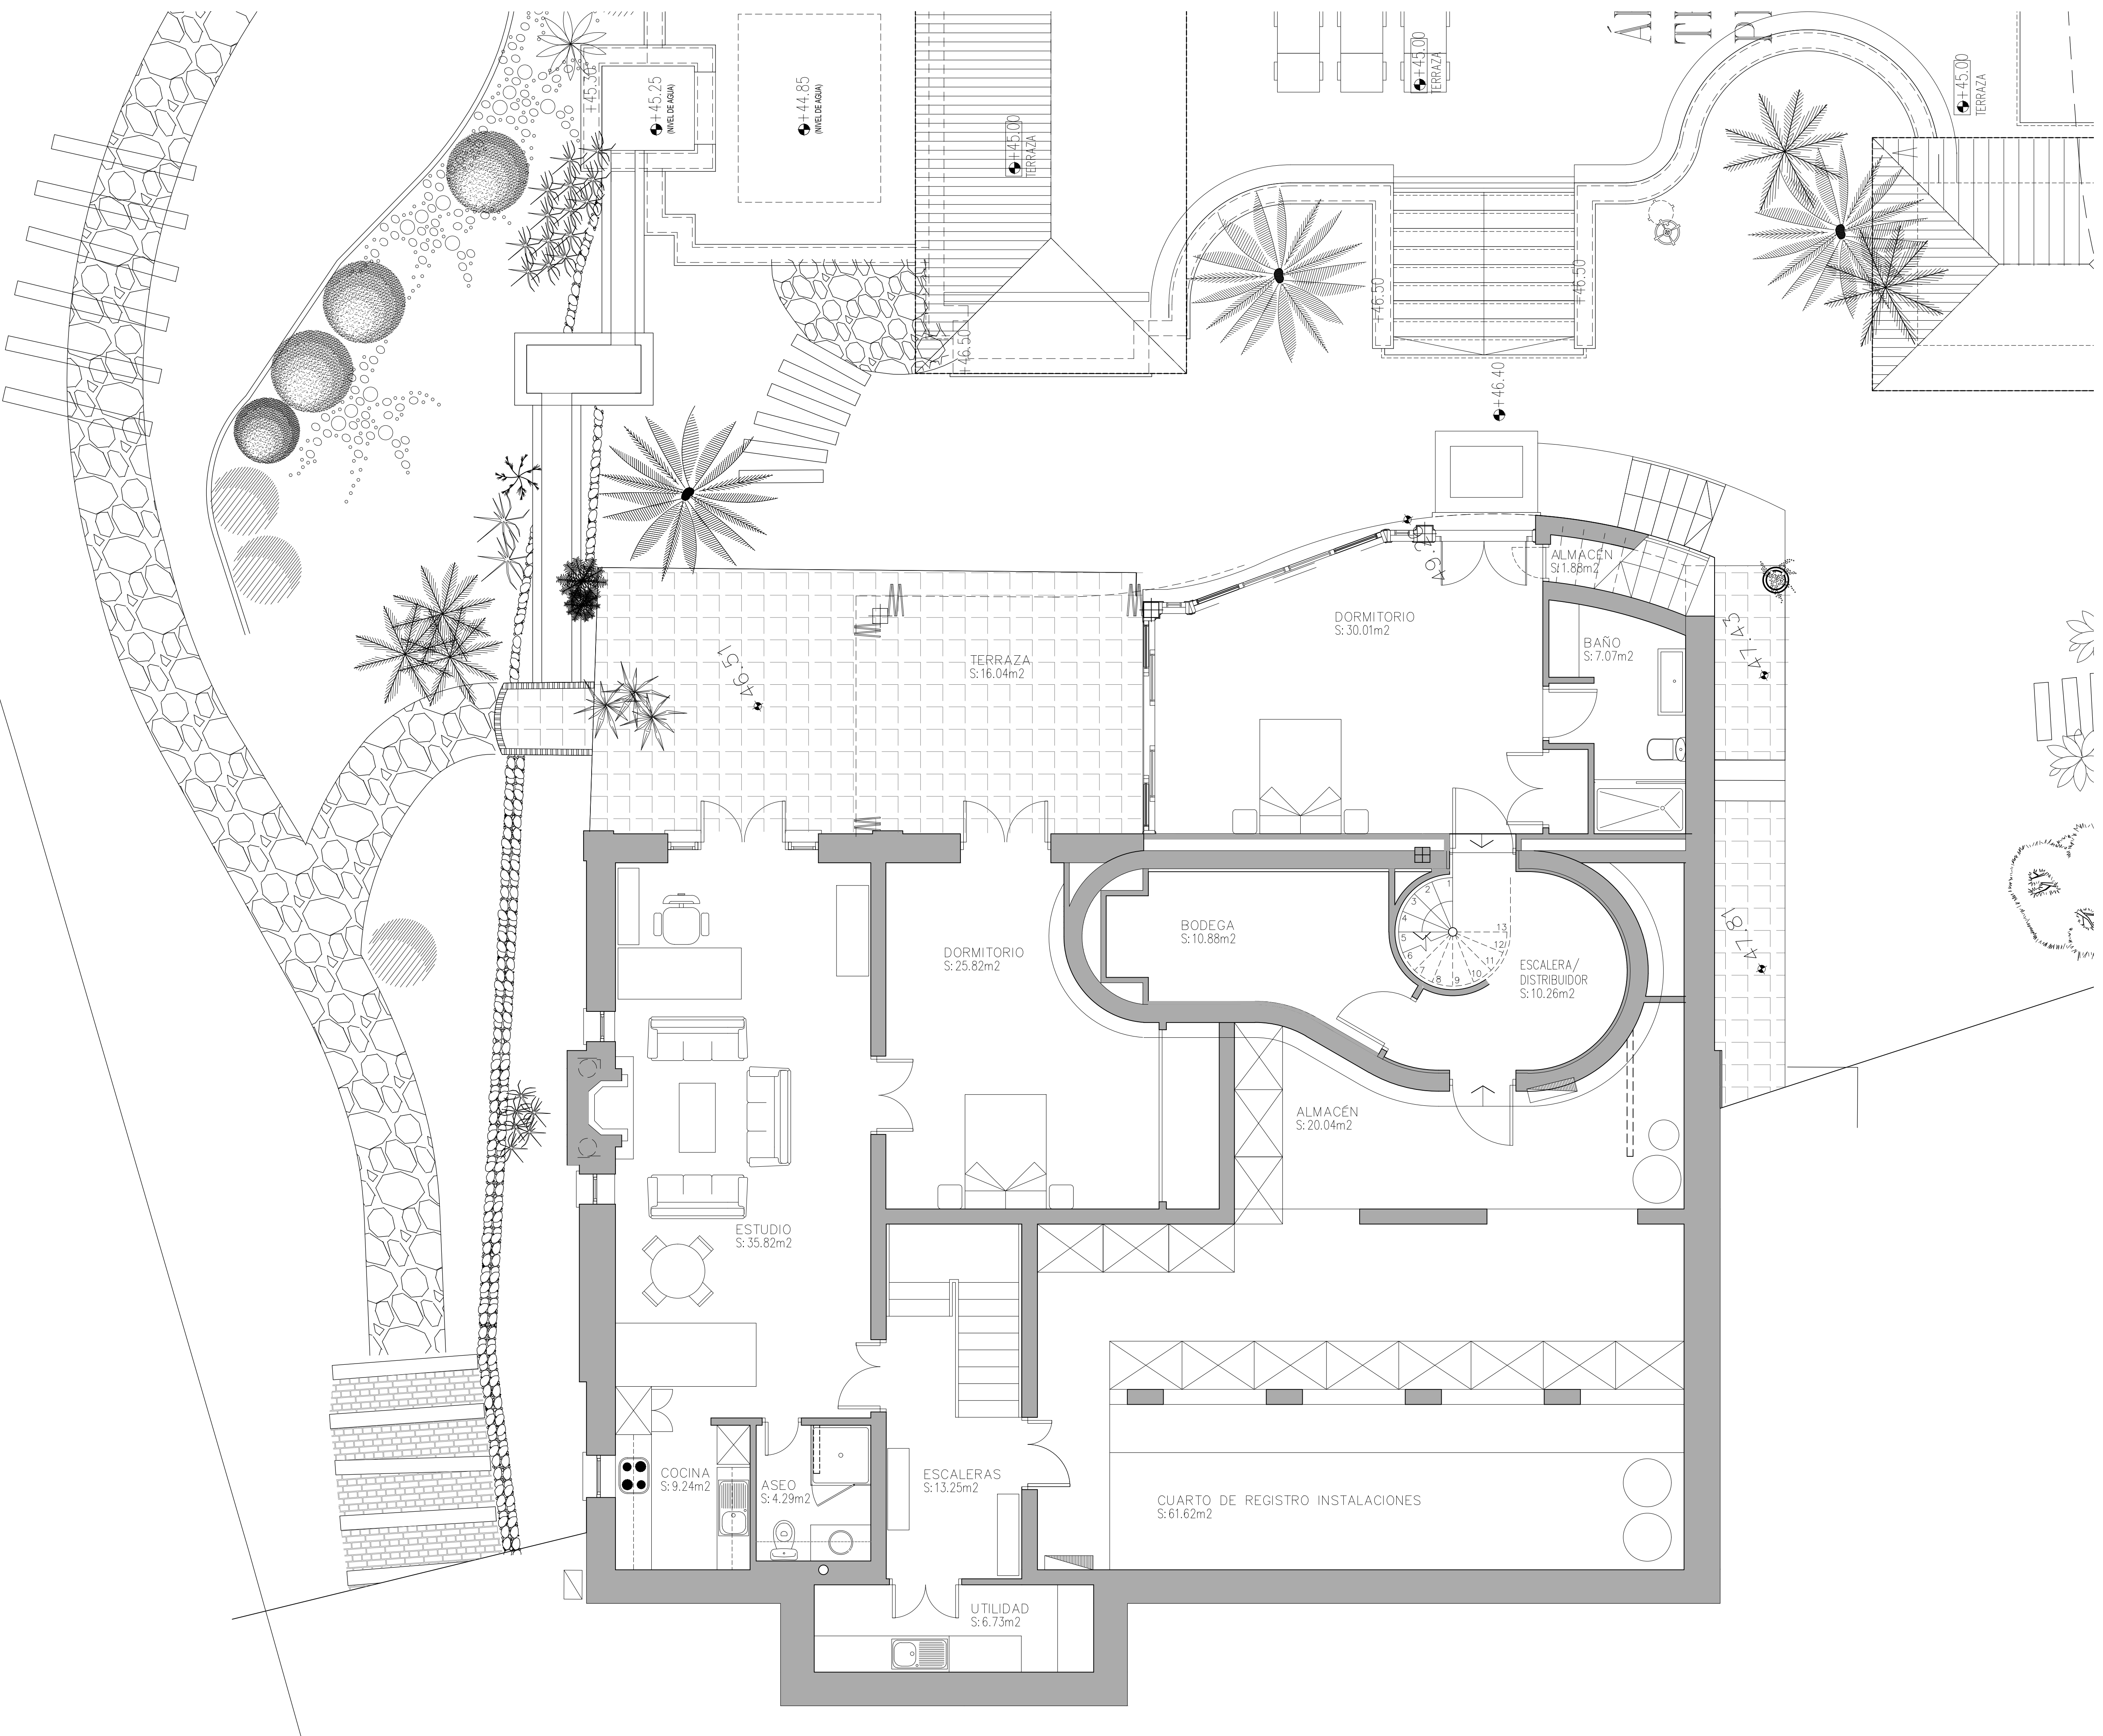

NOTA: MUY IMPORTANTE

- EL CONSTRUCTOR NO DEBE HACER SUPOSICIONES DE NINGÚN TIPO SIN REFERENCIA DEL ARQUITECTO, ANTES DE EMPEZAR CON LA EJECUCIÓN DE LAS OBRAS.
- SE DEBERÁ TENER EXAMINADO EL SOLAR, Y NO SE DEBERÁN TOMAR DIMENSIONES SEGÚN ESCALA DE LOS PLANOS.
- AL EJECUTAR LAS OBRAS, EL CONSTRUCTOR (INCL. SUBCONTRATAS) DEBERÁ ESTUDIAR TODOS LOS PLANOS DEL PROYECTO Y LEERLOS EN SU CONJUNTO. SI HUBIESE ALGUNA DISCREPANCIA ENTRE PLANOS O DOCUMENTOS DE CONTRATO ESTAS DEBERÁN COMUNICARSE A LA DIRECCIÓN FACULTATIVA PARA ACLARACIÓN ANTES DE REALIZAR LOS TRABAJOS.
- EL PRESENTE DOCUMENTO ES COPIA DE SU ORIGINAL DEL QUE ES AUTOR EL ARQUITECTO D. COLIN McLUNDIE, SU UTILIZACIÓN TOTAL O PARCIAL, ASÍ COMO CUALQUIER REPRODUCCIÓN O CESIÓN A TERCEROS, REQUERIRÁ LA PREVA AUTORIZACIÓN EXPRESA DE SU AUTOR, QUEDANDO EN TODO CASO PROHIBIDA CUALQUIER MODIFICACIÓN UNILATERAL DEL MISMO.

Rev.	Fecha	Cam.	Descripción
ARQUITECTO: Colin McLundie Cig. Nº 237	PROPIETARIO: Sr. y Sra. McLundie		

MCLUNDIE
ARCHITECTS

Bd. Guadaro, Pueblo Nuevo, 11311 Sotogrande, Tel:+34 956 796651 Fax 796187

PROYECTO
BASICO


OBRA
REFORMA
DE VIVIENDA UNIFAMILIAR

SITUACION:
AVDA. DE LOS CORTIJOS 20, SOTOGRANDE,
SAN ROQUE, CADIZ

PROPIETARIO:
Sr. y Sra. McLundie

TITULO	DEBUNDO
PLANTA SÓTANO PROPUESTA	FJLL
	COMPROBADO
	CMcL
	ESCALA
	A1 1:50
	A3 1:100
	FECHA
	01.10.18

PLANO N°	REV.
18 1006 B 001	—

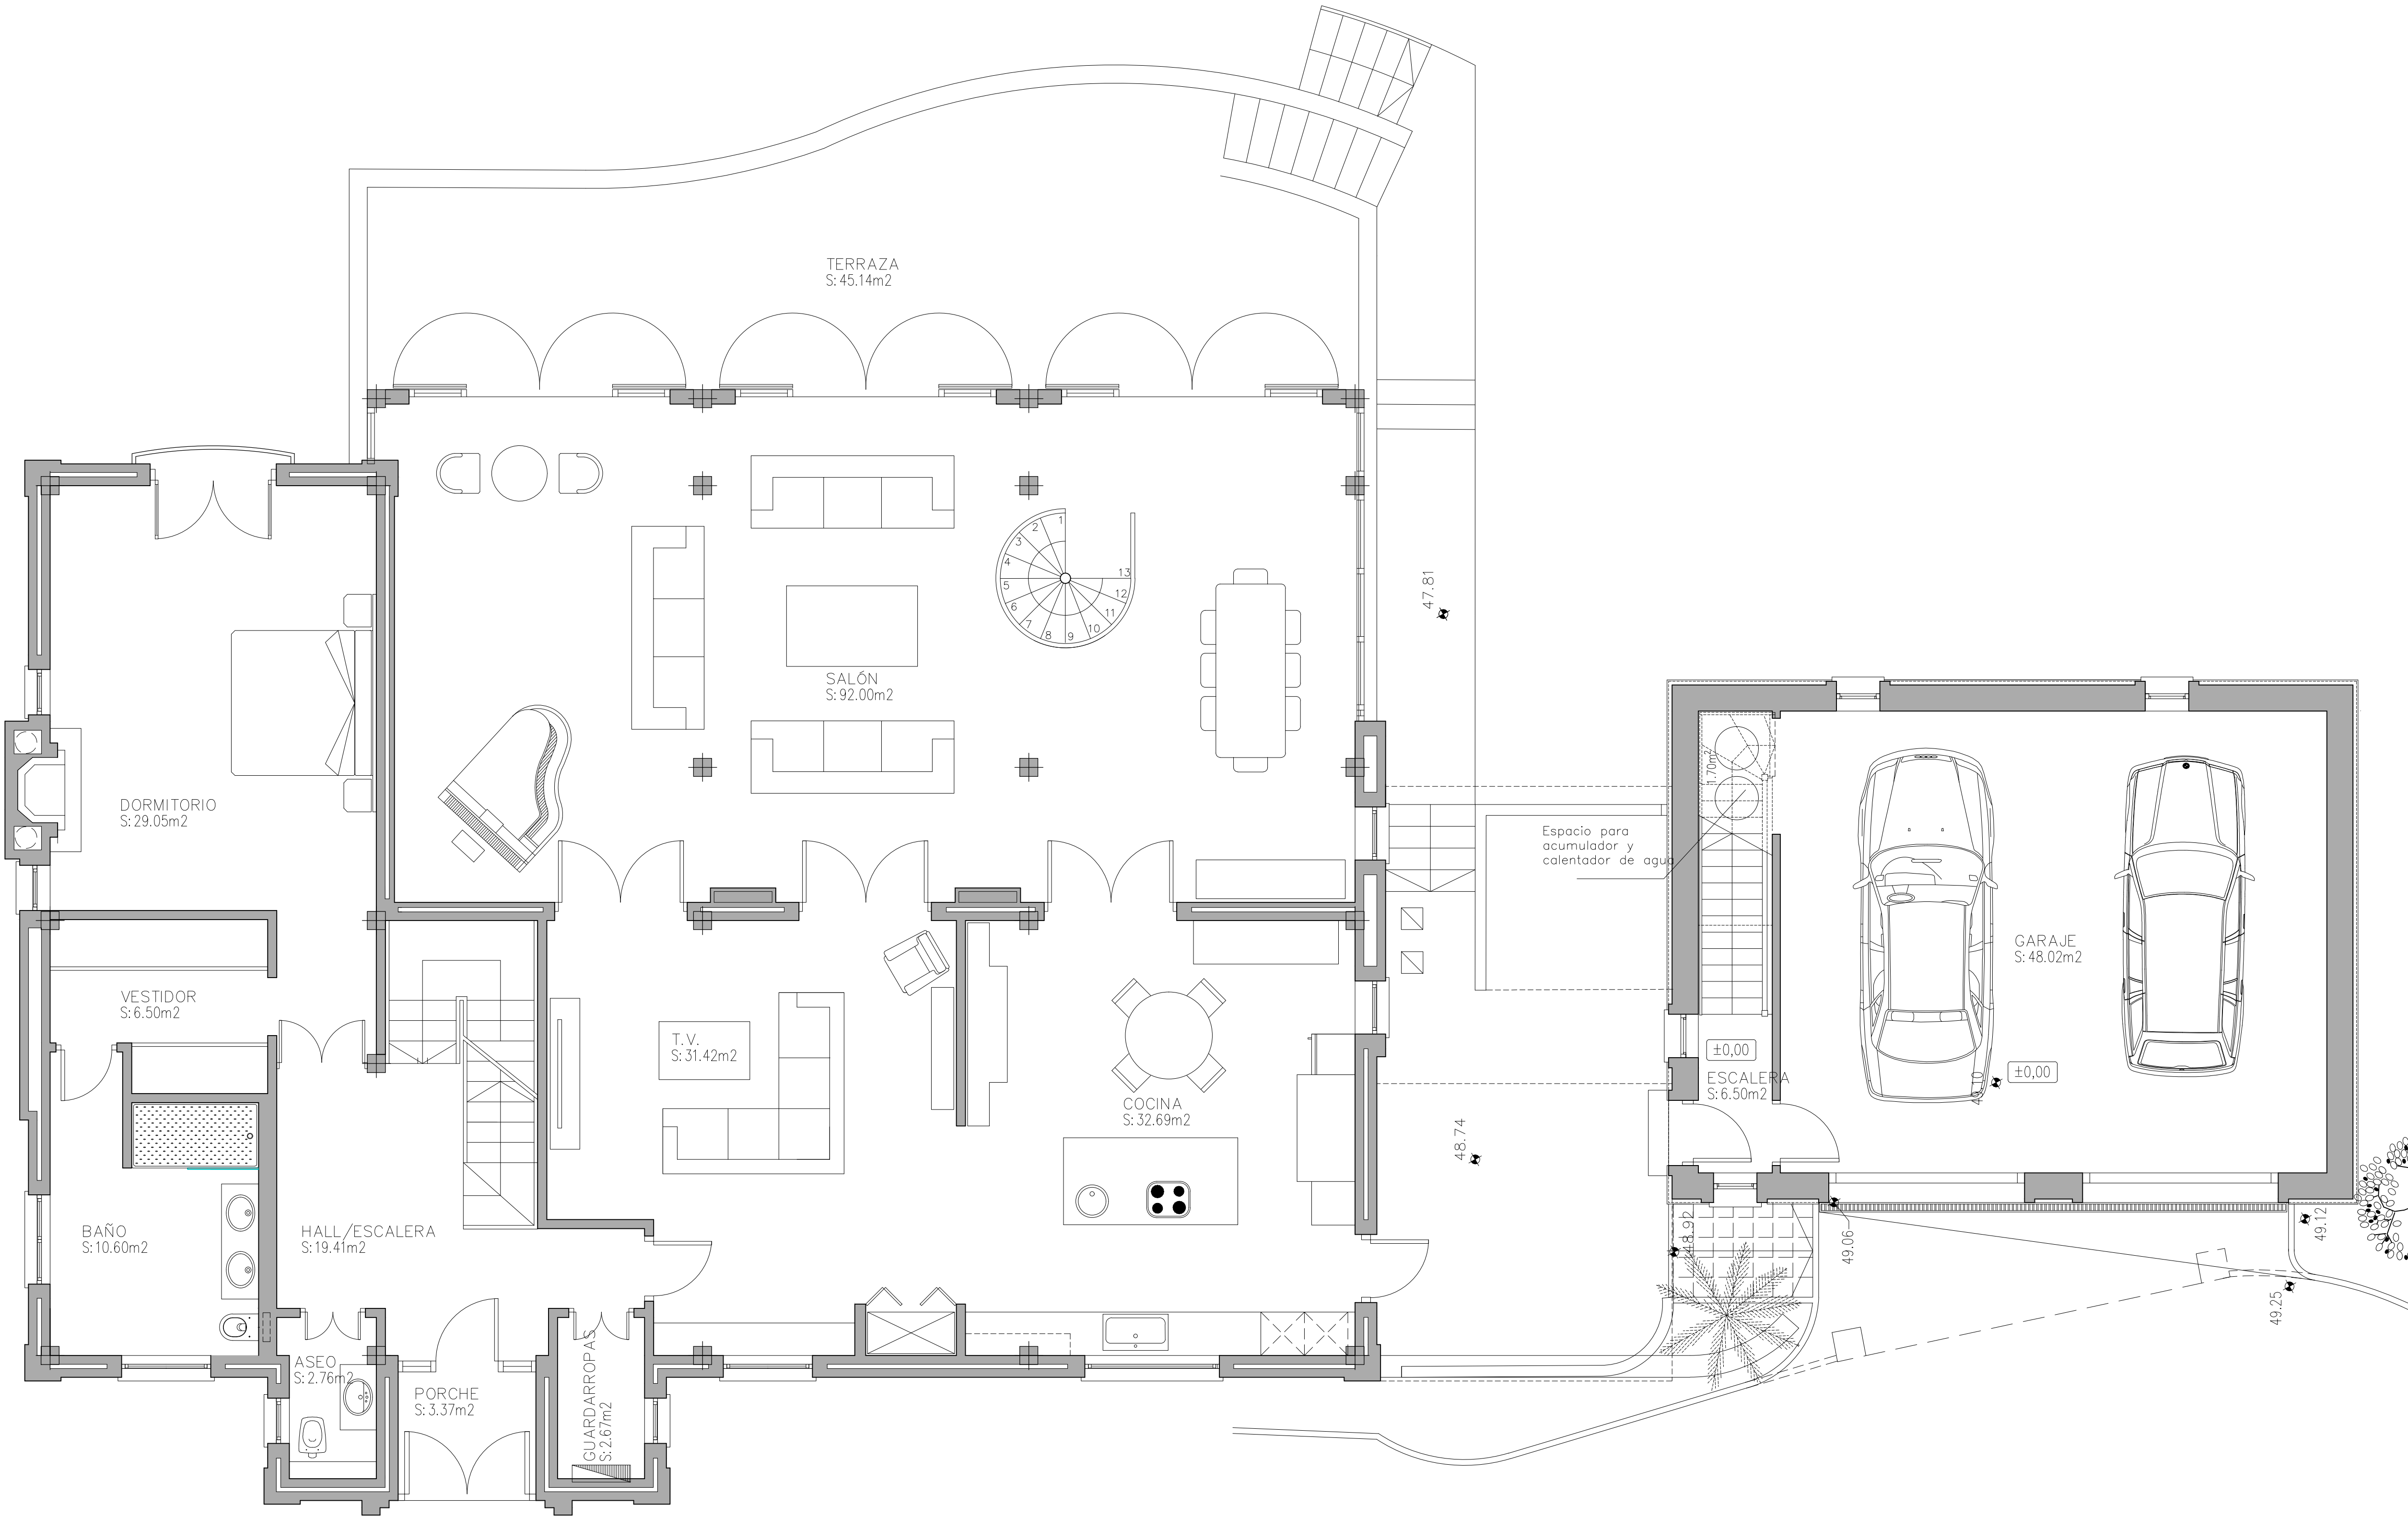

- NOTA:** MUY IMPORTANTE
- EL CONSTRUCTOR NO DEBE HACER SUPOSICIONES DE NINGÚN TIPO SIN REFERENCIA DEL ARQUITECTO, ANTES DE EMPEZAR CON LA EJECUCIÓN DE LAS OBRAS.
 - SE DEBERÁ TENER EXAMINADO EL SOLAR, Y NO SE DEBERÁN TOMAR DIMENSIONES SEGÚN ESCALA DE LOS PLANOS.
 - AL EJECUTAR LAS OBRAS, EL CONSTRUCTOR (INCL. SUBCONTRATAS) DEBERÁ ESTUDIAR TODOS LOS PLANOS DEL PROYECTO Y LEERLOS EN SU CONJUNTO. SI HUBIESE ALGUNA DISCREPANCIA ENTRE PLANOS O DOCUMENTOS DE CONTRATO ESTAS DEBERÁN COMUNICARSE A LA DIRECCIÓN FACULTATIVA PARA ACLARACIÓN ANTES DE REALIZAR LOS TRABAJOS.
 - EL PRESENTE DOCUMENTO ES COPIA DE SU ORIGINAL DEL QUE ES AUTOR EL ARQUITECTO D. COLIN McLUNDIE, SU UTILIZACIÓN TOTAL O PARCIAL, ASÍ COMO CUALQUIER REPRODUCCIÓN O CESIÓN A TERCEROS, REQUERIRÁ LA PREVA AUTORIZACIÓN EXPRESA DE SU AUTOR, QUEDANDO EN TODO CASO PROHIBIDA CUALQUIER MODIFICACIÓN UNILATERAL DEL MISMO.

Rev.	Fecha	Com.	Descripción
ARQUITECTO: Colin McLundie Clg. N° 237	PROPIETARIO: Sr. y Sra. McLundie		

MCLUNDIE ARCHITECTS

Rd. Guadaira, Pueblo Nuevo, 11311 Sotogrande, TdL+34 956 796651 Fax 796187


PROYECTO
BASICO

OBRA
REFORMA
DE VIVIENDA UNIFAMILIAR

SITUACION:
AVDA. DE LOS CORTIJOS 20, SOTOGRANDE,
SAN ROQUE, CADIZ

PROPIETARIO:
Sr. y Sra. McLundie

TITULO	DEBUCADO FJLL
PLANTA BAJA PROPUESTA	CONFERIBIDO CMcL
PLANO N°	ESCALA A1 1:50 A3 1:100
18 1006 B 002	FECHA 01.10.18
REV.	REV.
—	—

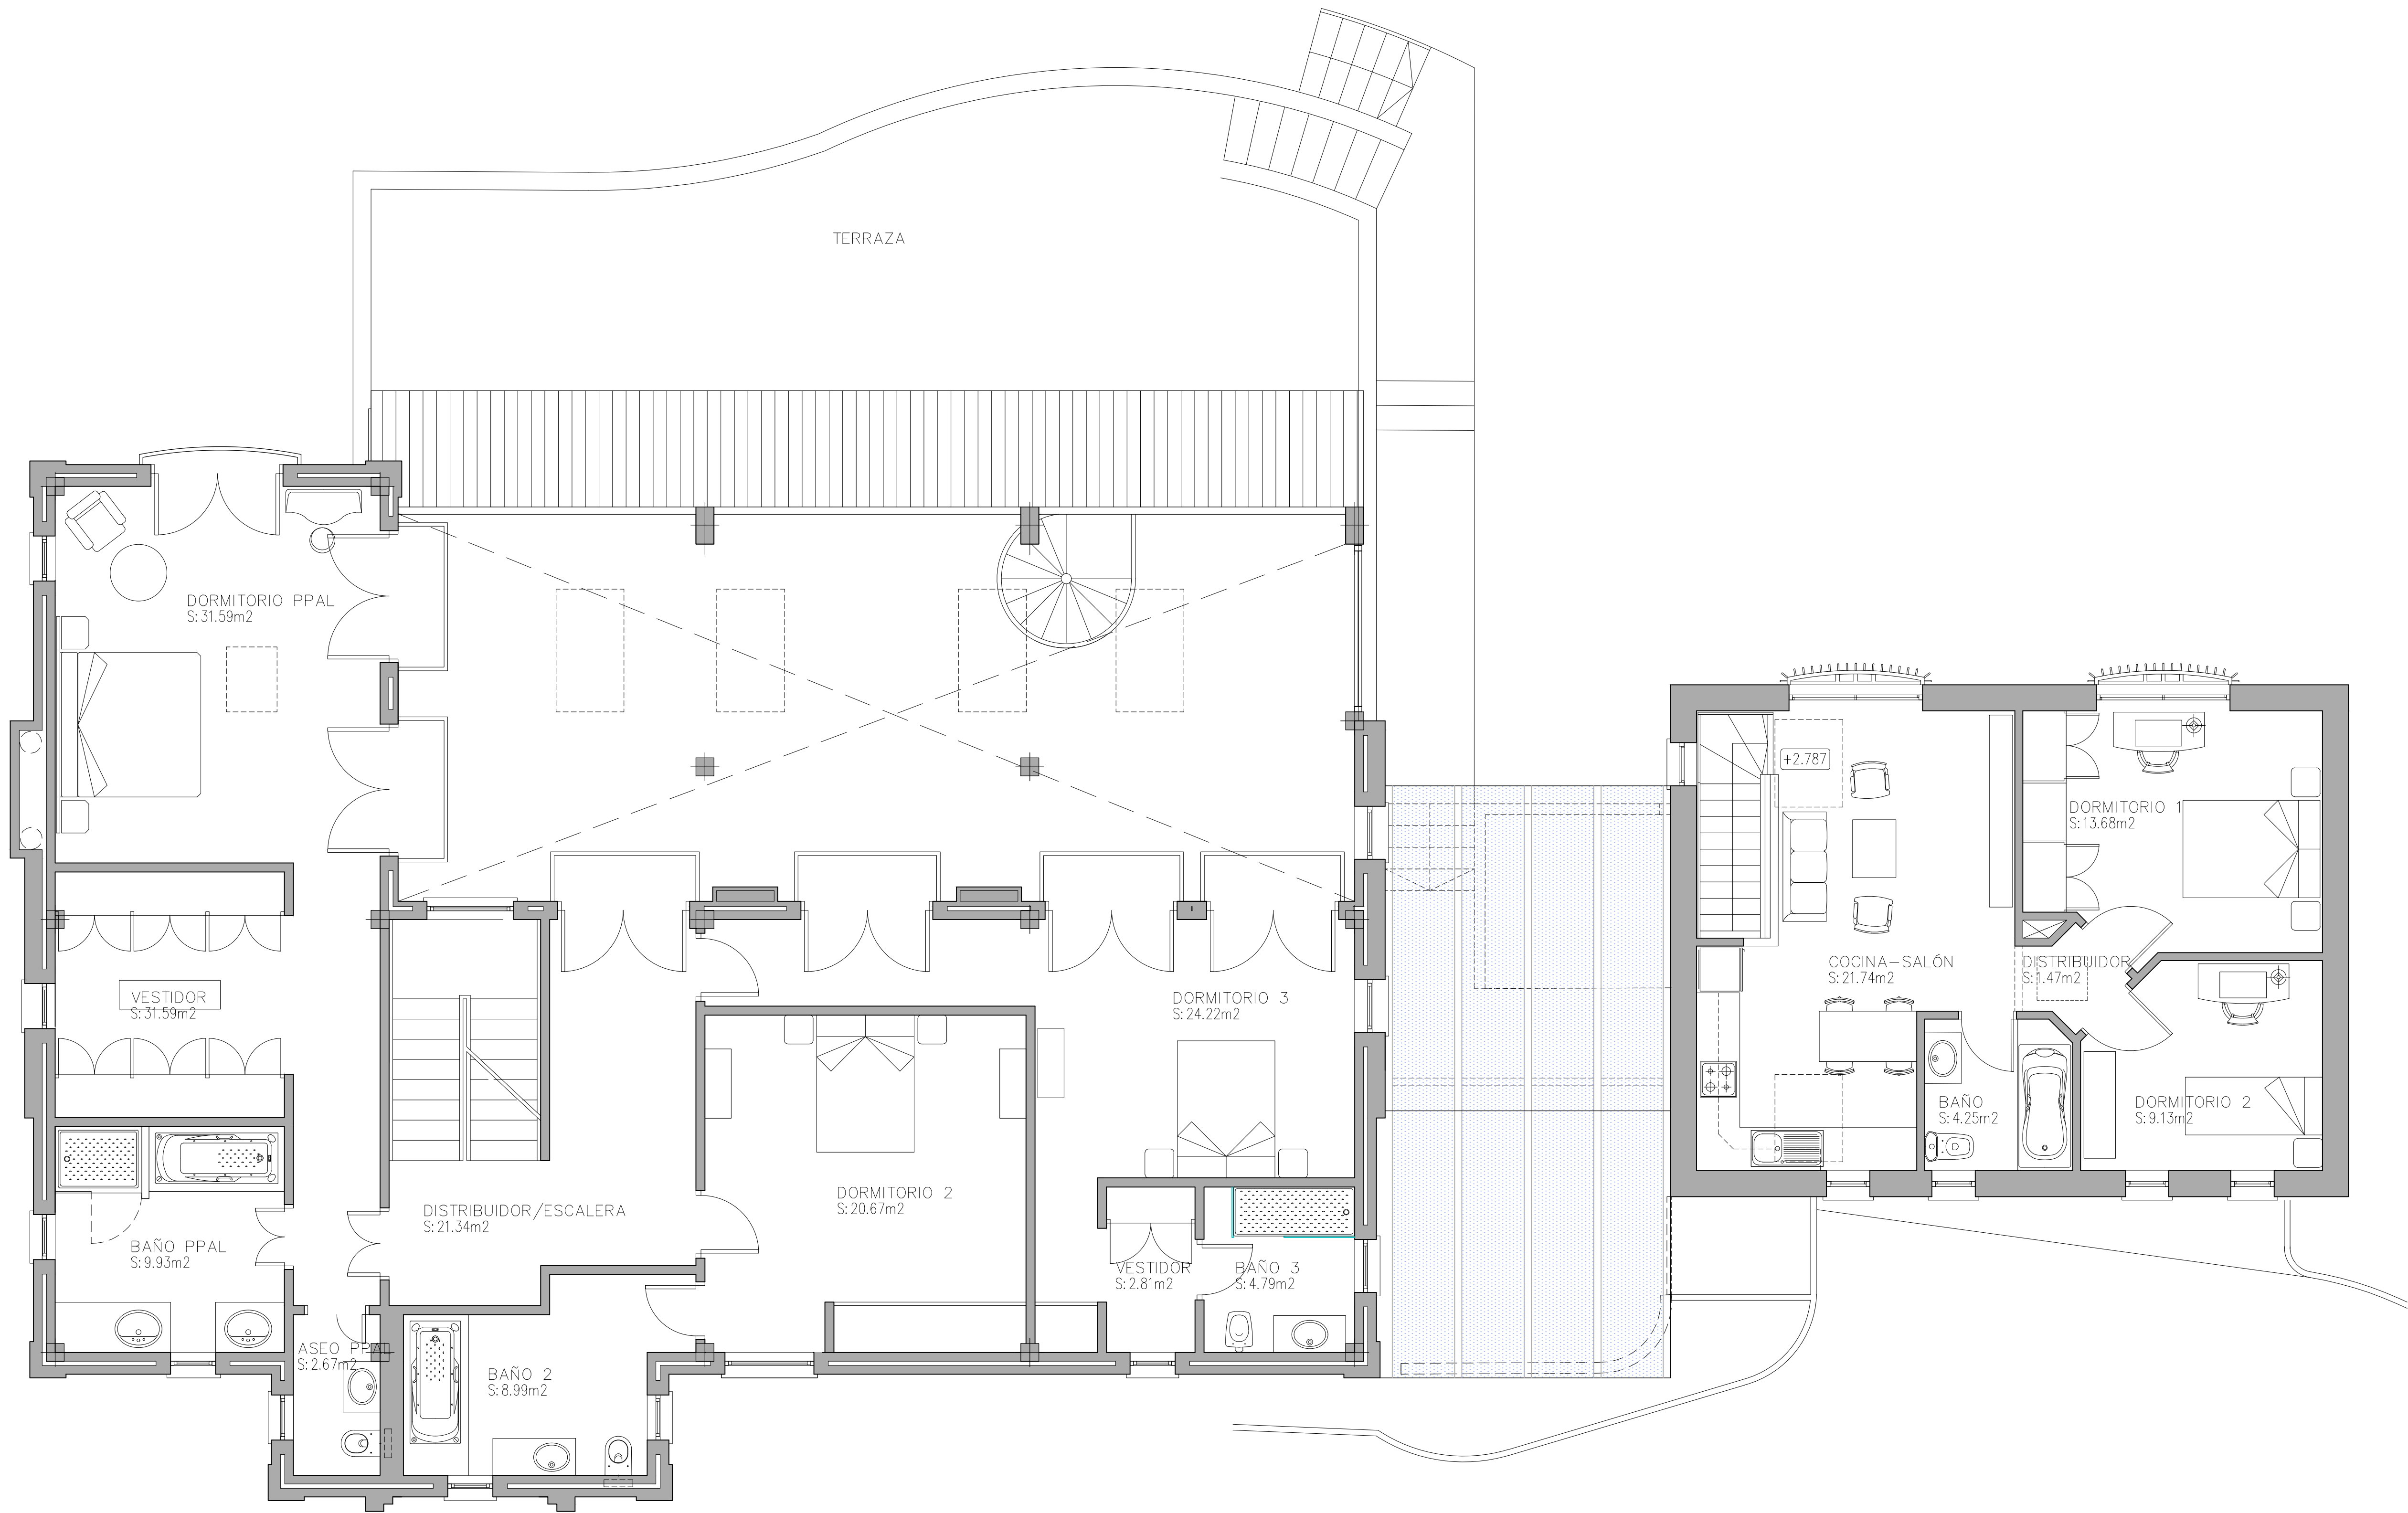

- NOTA:** MUY IMPORTANTE
1. EL CONSTRUCTOR NO DEBE HACER SUPOSICIONES DE NINGÚN TIPO SIN REFERENCIA DEL ARQUITECTO, ANTES DE EMPEZAR CON LA EJECUCIÓN DE LAS OBRAS.
 2. SE DEBERÁ TENER EXAMINADO EL SOLAR, Y NO SE DEBERÁN TOMAR DIMENSIONES SEGÚN ESCALA DE LOS PLANOS.
 3. AL EJECUTAR LAS OBRAS, EL CONSTRUCTOR (INCL. SUBCONTRATAS) DEBERÁ ESTUDIAR TODOS LOS PLANOS DEL PROYECTO Y LEERLOS EN SU CONJUNTO. SI HUBIESE ALGUNA DISCREPANCIA ENTRE PLANOS O DOCUMENTOS DE CONTRATO ESTAS DEBERÁN COMUNICARSE A LA DIRECCIÓN FACULTATIVA PARA ACLARACIÓN ANTES DE REALIZAR LOS TRABAJOS.
 4. EL PRESENTE DOCUMENTO ES COPIA DE SU ORIGINAL DEL QUE ES AUTOR EL ARQUITECTO D. COLIN McLUNDIE, SU UTILIZACIÓN TOTAL O PARCIAL, ASÍ COMO CUALQUIER REPRODUCCIÓN O CESIÓN A TERCEROS, REQUERIRÁ LA PREVIA AUTORIZACIÓN EXPRESA DE SU AUTOR, QUEDANDO EN TODO CASO PROHIBIDA CUALQUIER MODIFICACIÓN UNILATERAL DEL MISMO.

-	-	-	-
Rev.	Fecha	Cam.	Descripción
ARQUITECTO: Colin McLundie Ctg. N° 237			PROPIETARIO: Sr. y Sra. McLundie

McLUNDIE
ARCHITECTS

Ed. Guadaro, Pueblo Nuevo, 11311 Sotogrande, Tel:+34 956 796651 Fax 796187

PROYECTO
BASICO


OBRA
REFORMA
DE VIVIENDA UNIFAMILIAR

SITUACIÓN:
AVDA. DE LOS CORTIJOS 20, SOTOGRANDE,
SAN ROQUE, CADIZ

PROPIETARIO:
Sr. y Sra. McLundie

TITULO PLANTA ALTA PROPUESTA	DEBILADO FJLL
	COMPROBADO CMcL
	ESCALA A1 1:50 A3 1:100
	FECHA 01.10.18

PLANO N°	REV.
18 1006 B 003	—

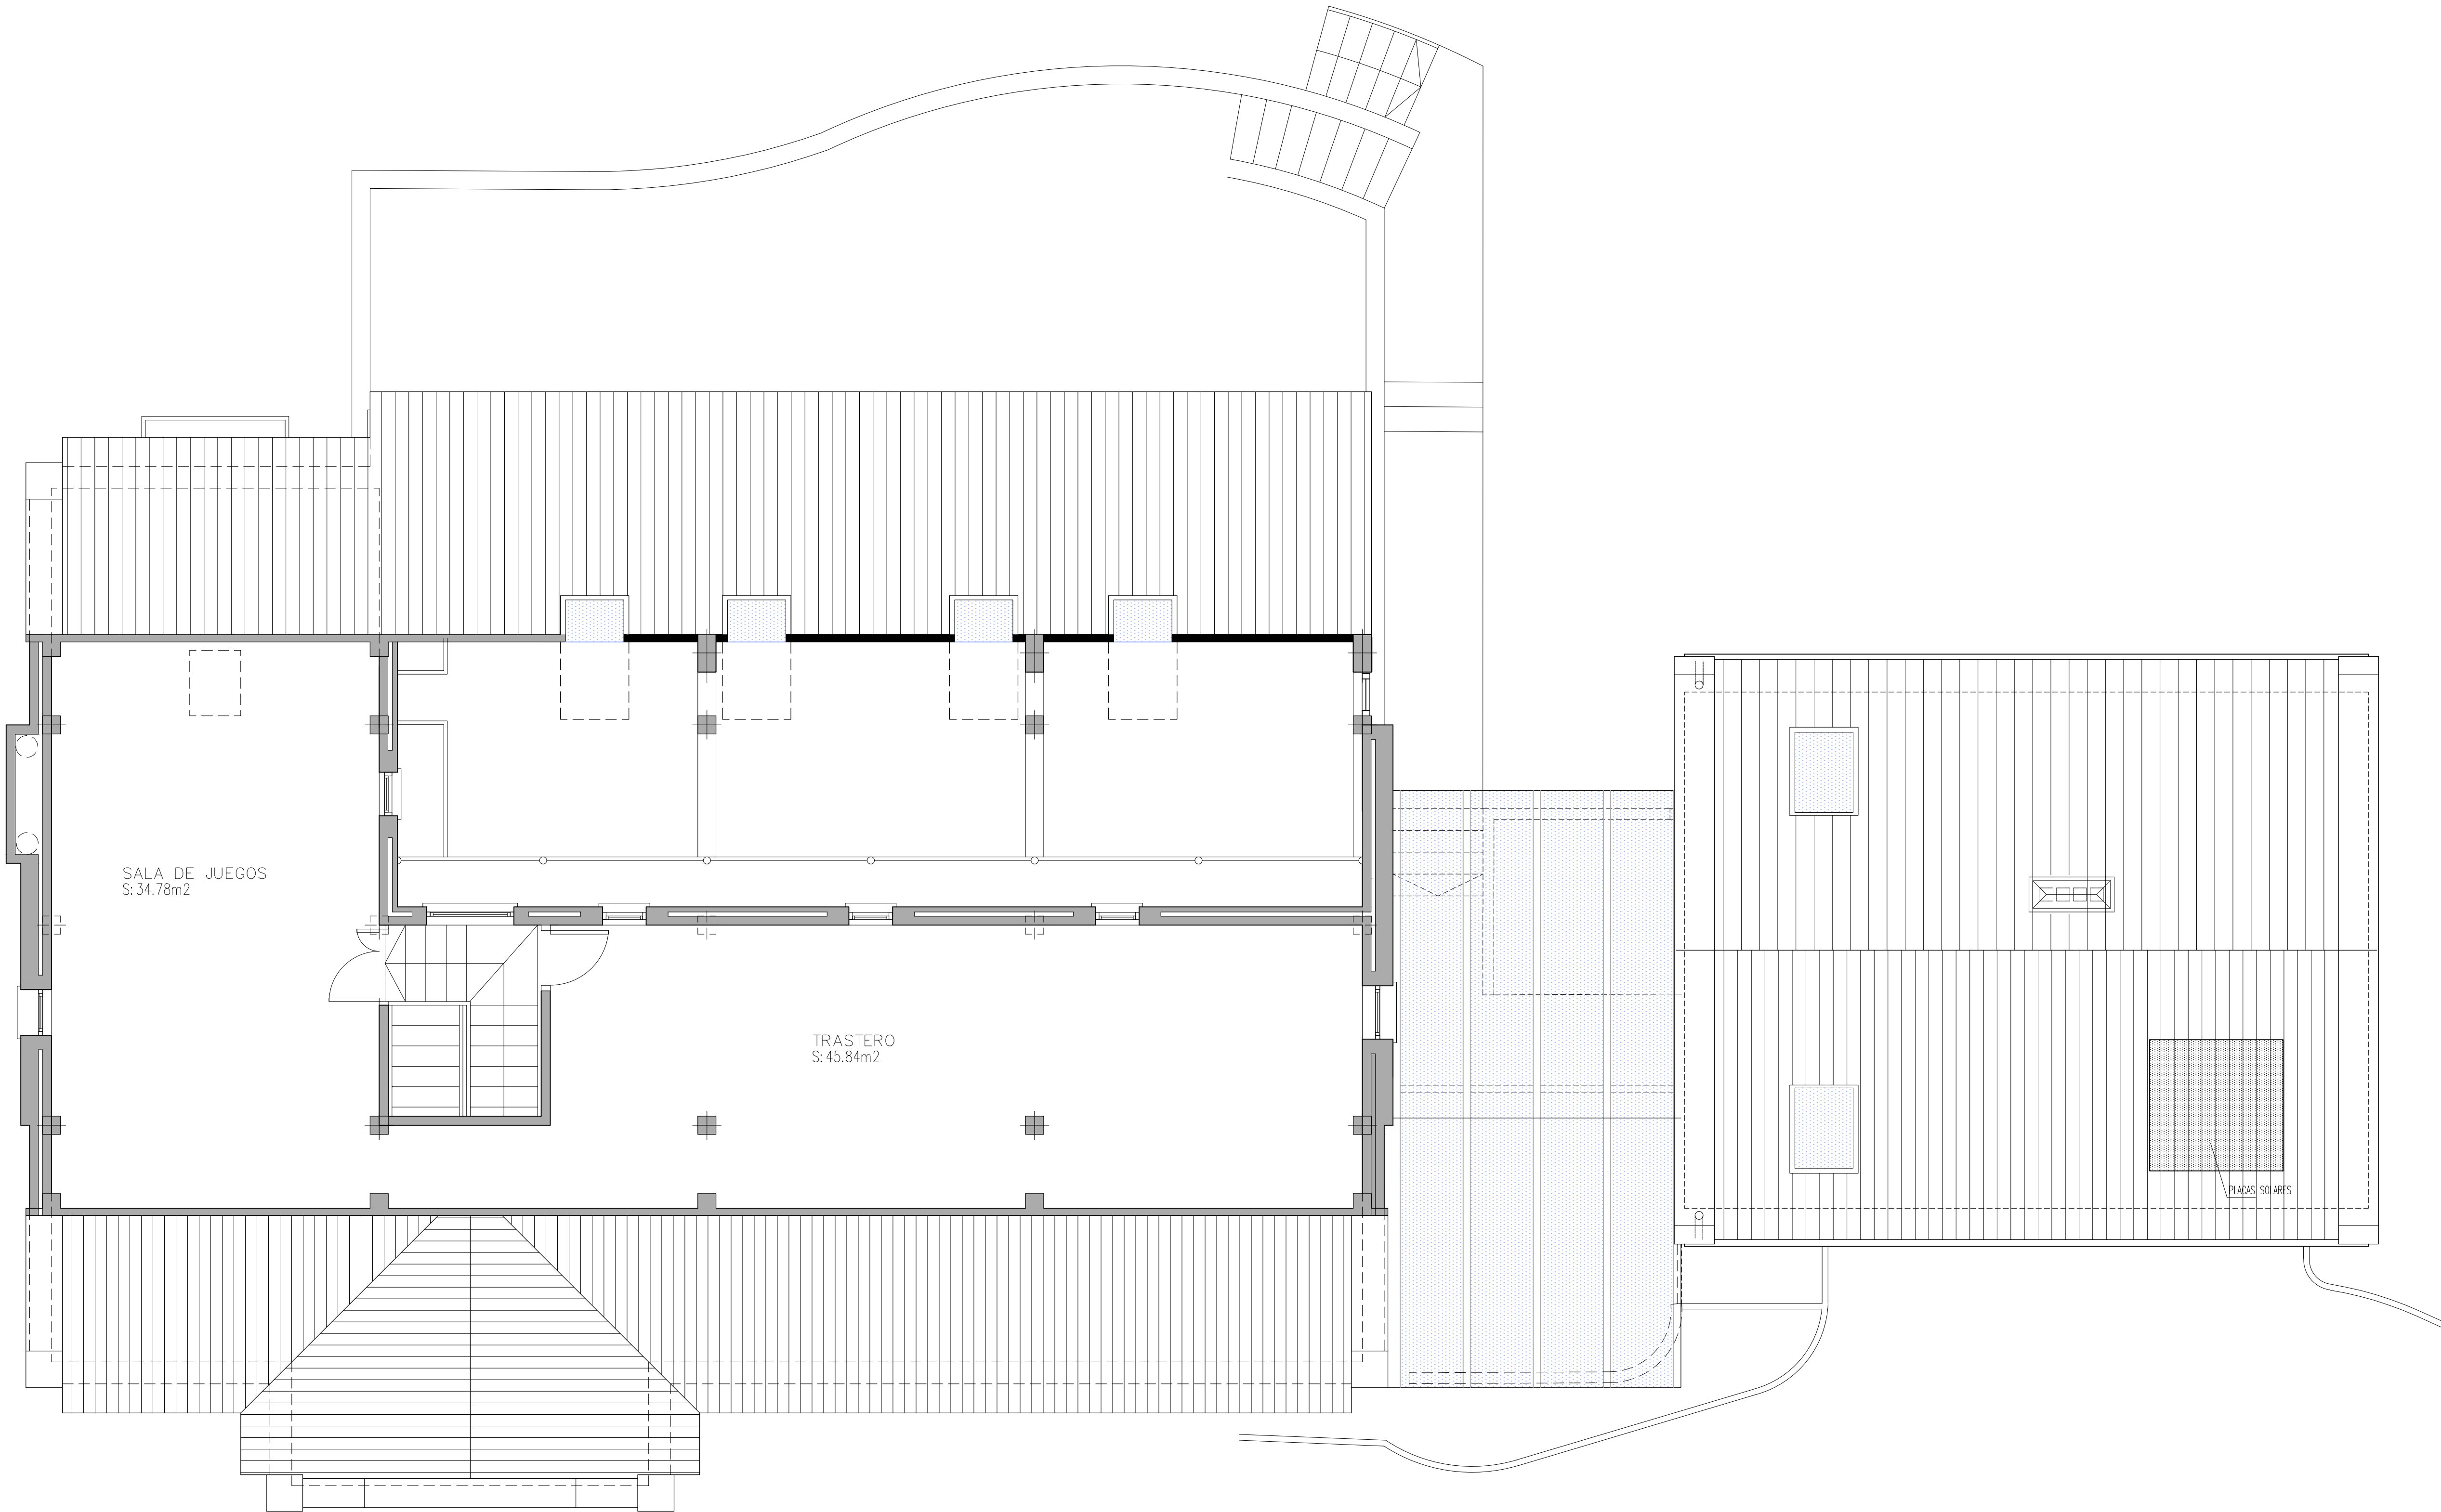

- NOTA:** MUY IMPORTANTE
1. EL CONSTRUCTOR NO DEBE HACER SUPOSICIONES DE NINGÚN TIPO SIN REFERENCIA DEL ARQUITECTO, ANTES DE EMPEZAR CON LA EJECUCIÓN DE LAS OBRAS.
 2. SE DEBERÁ TENER EXAMINADO EL SOLAR, Y NO SE DEBERÁN TOMAR DIMENSIONES SEGÚN ESCALA DE LOS PLANOS.
 3. AL EJECUTAR LAS OBRAS, EL CONSTRUCTOR (INCL. SUBCONTRATAS) DEBERÁ ESTUDIAR TODOS LOS PLANOS DEL PROYECTO Y LEERLOS EN SU CONJUNTO. SI HUBIESE ALGUNA DISCREPANCIA ENTRE PLANOS O DOCUMENTOS DE CONTRATO ESTAS DEBERÁN COMUNICARSE A LA DIRECCIÓN FACULTATIVA PARA ACLARACIÓN ANTES DE REALIZAR LOS TRABAJOS.
 4. EL PRESENTE DOCUMENTO ES COPIA DE SU ORIGINAL DEL QUE ES AUTOR EL ARQUITECTO D. COLIN McLUNDIE, SU UTILIZACIÓN TOTAL O PARCIAL, ASÍ COMO CUALQUIER REPRODUCCIÓN O CESIÓN A TERCEROS, REQUERIRÁ LA PREVA AUTORIZACIÓN EXPRESA DE SU AUTOR, QUEDANDO EN TODO CASO PROHIBIDA CUALQUIER MODIFICACIÓN UNILATERAL DEL MISMO.

Rev.	Fecha	Com.	Descripción
—	—	—	—
ARQUITECTO: Colin McLundie Cig. N° 237			PROPIETARIO: Sr. y Sra. McLundie

McLUNDIE ARCHITECTS

Ed. Guadaro, Pueblo Nuevo, 11311 Sotogrande, Tel:+34 956 796651 Fax 796187

PROYECTO
BASICO

OBRA
REFORMA
DE VIVIENDA UNIFAMILIAR

SITUACIÓN:
AVDA. DE LOS CORTIJOS 20, SOTOGRADE,
SAN ROQUE, CADIZ

PROPIETARIO:
Sr. y Sra. McLundie

TITULO PLANTA SEGUNDA PROPUESTA	DIBUJADO FJLL
	COMPROBADO CMcL
	ESCALA A1 1:50 A3 1:100
	FECHA 01.10.18

PLANO N°				REV.
18	1006	B	004	—





