




CHRISTIE'S
INTERNATIONAL REAL ESTATE
———— COSTA DEL SOL ————

Floor plans Ref CR2973

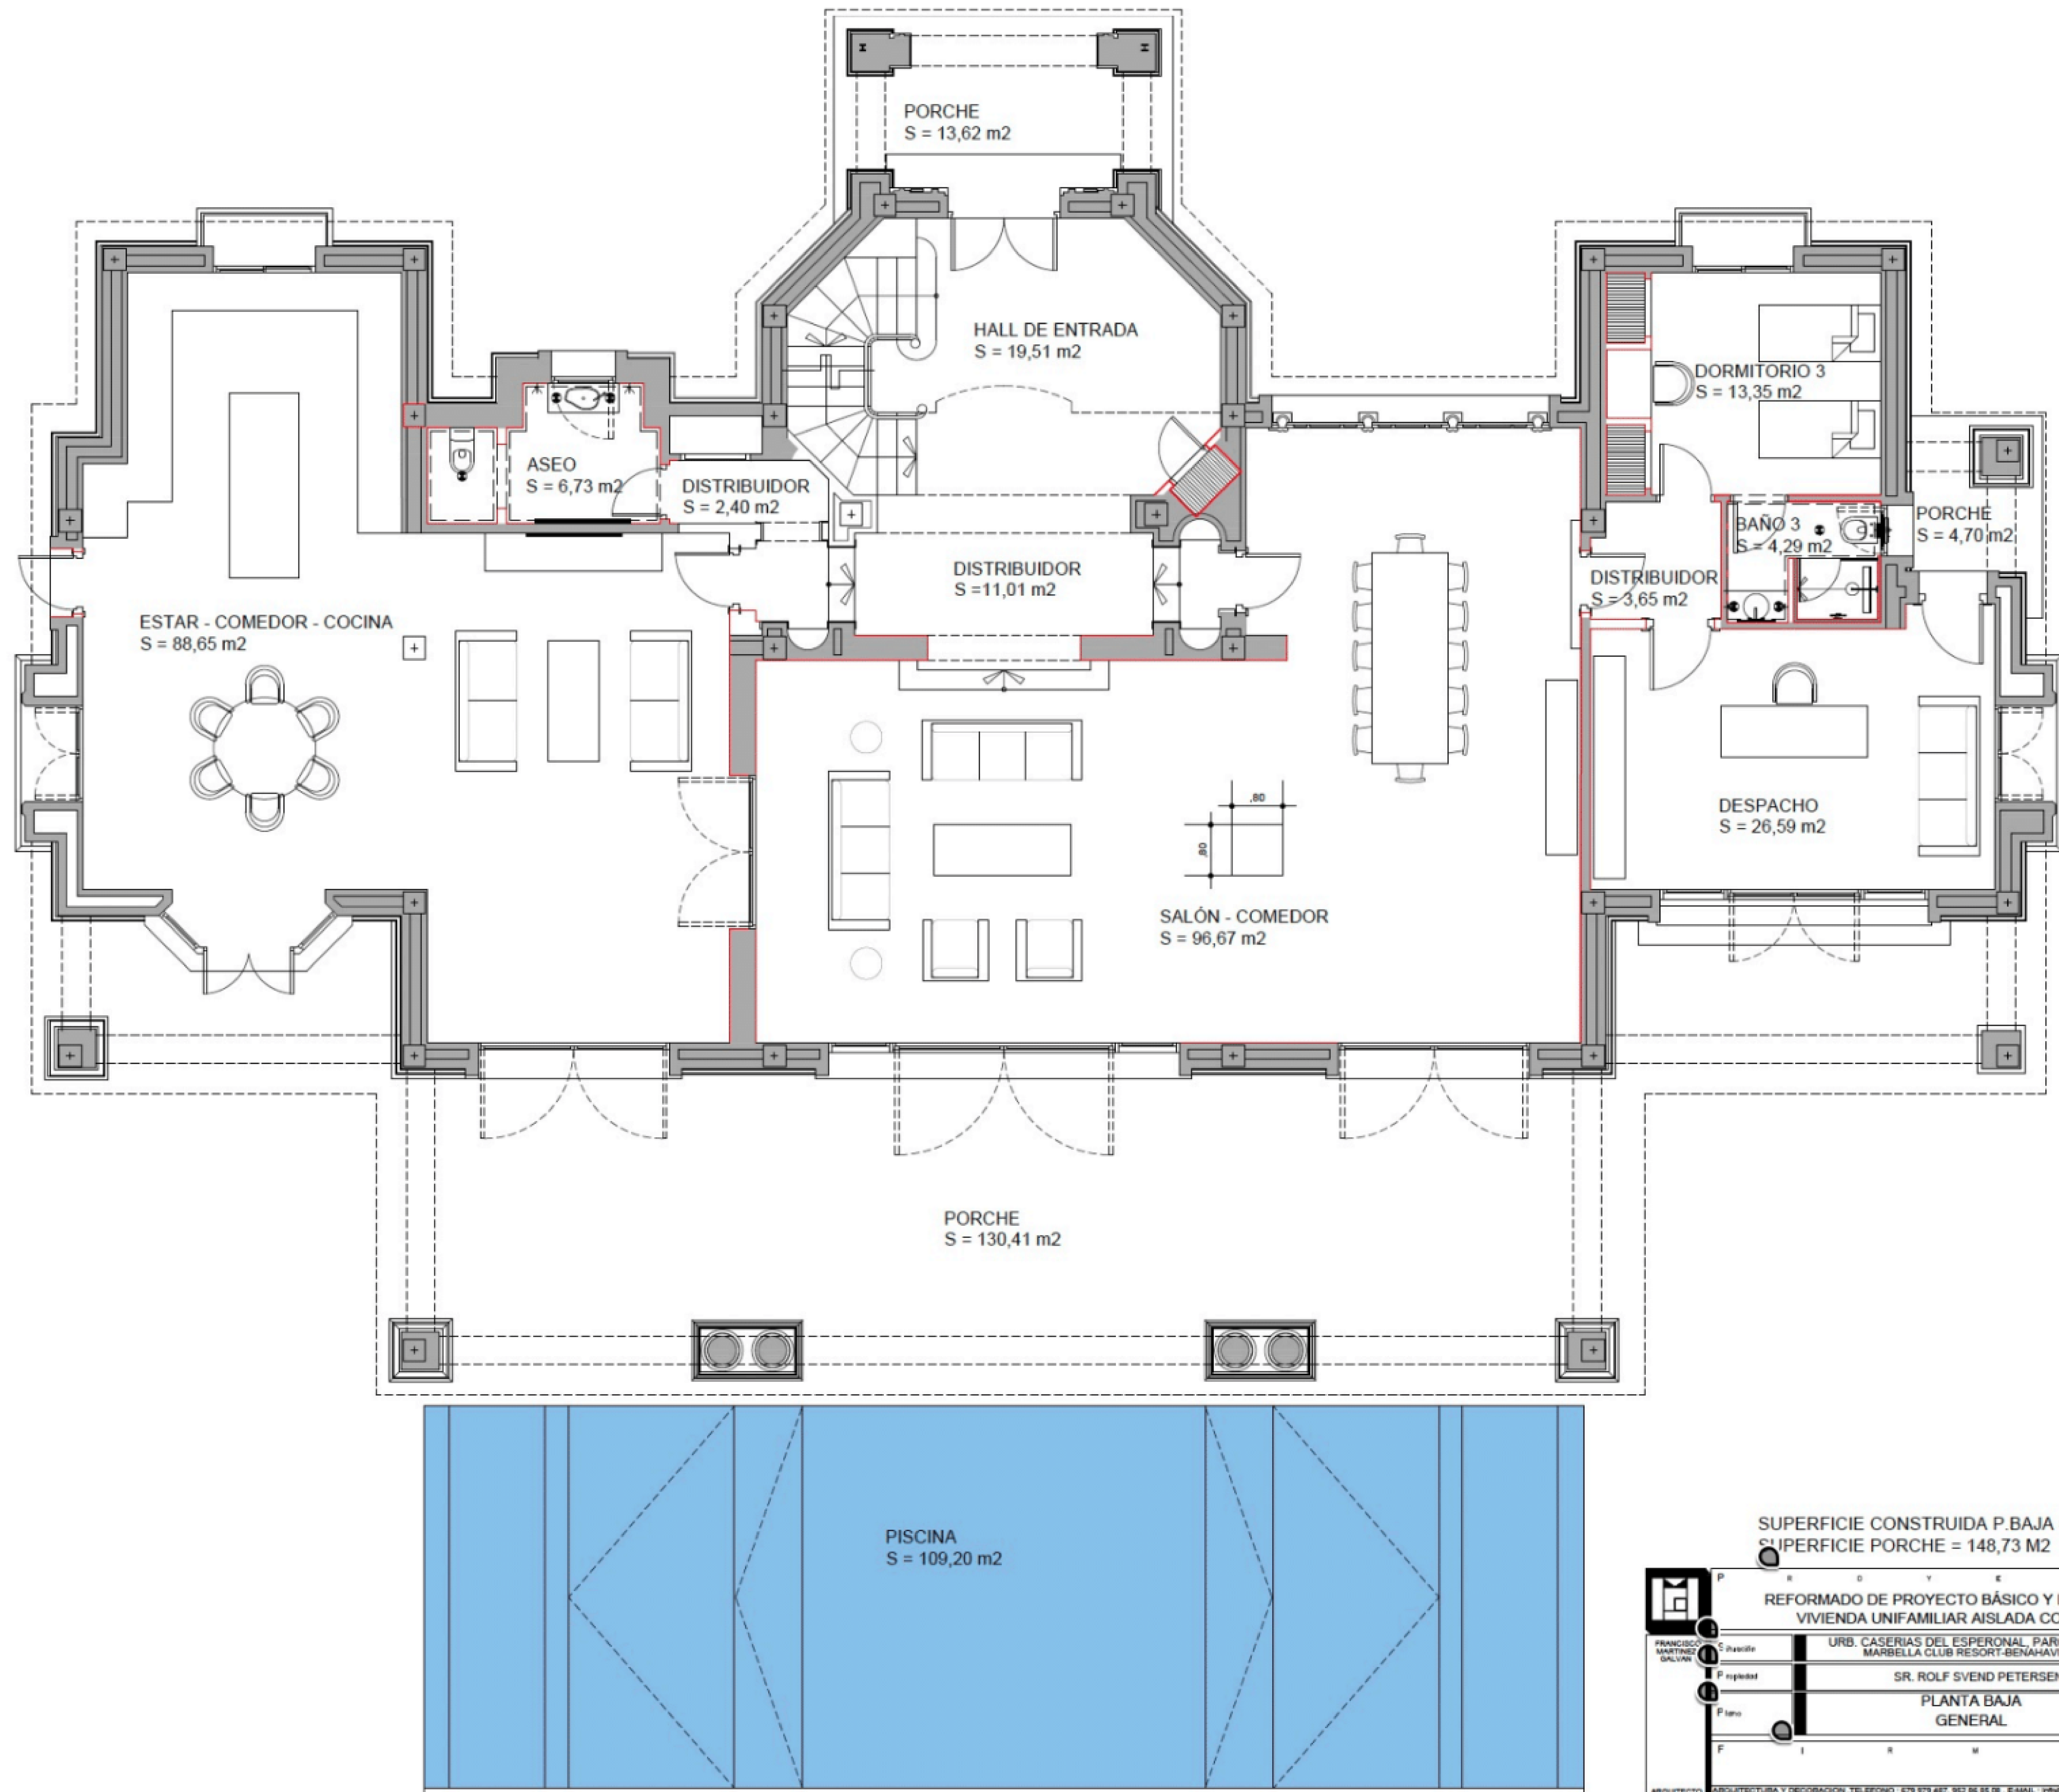


SUPERFICIE CONSTRUIDA P.BAJA = 345,81 M2
SUPERFICIE PORCHE = 148,73 M2

PROYECTO				FECHA	
REFORMADO DE PROYECTO BÁSICO Y DE EJECUCIÓN				AGO.18	
VIVIENDA UNIFAMILIAR AISLADA CON PISCINA				DIN A1	
URB. CASERÍAS DEL ESPERONAL, PARCELA 2.6				E:1/50	
MARBELLA CLUB RESORT-BENAHAVIS				PBG	
SR. ROLF SVEND PETERSEN					
PLANTA BAJA					
GENERAL					
F I R M A					
ARQUITECTO: ARQUITECTURA Y DECORACIÓN. TELÉFONO: 979 979 487. 962 96 95 98. E-MAIL: info@genararquitectos.com					

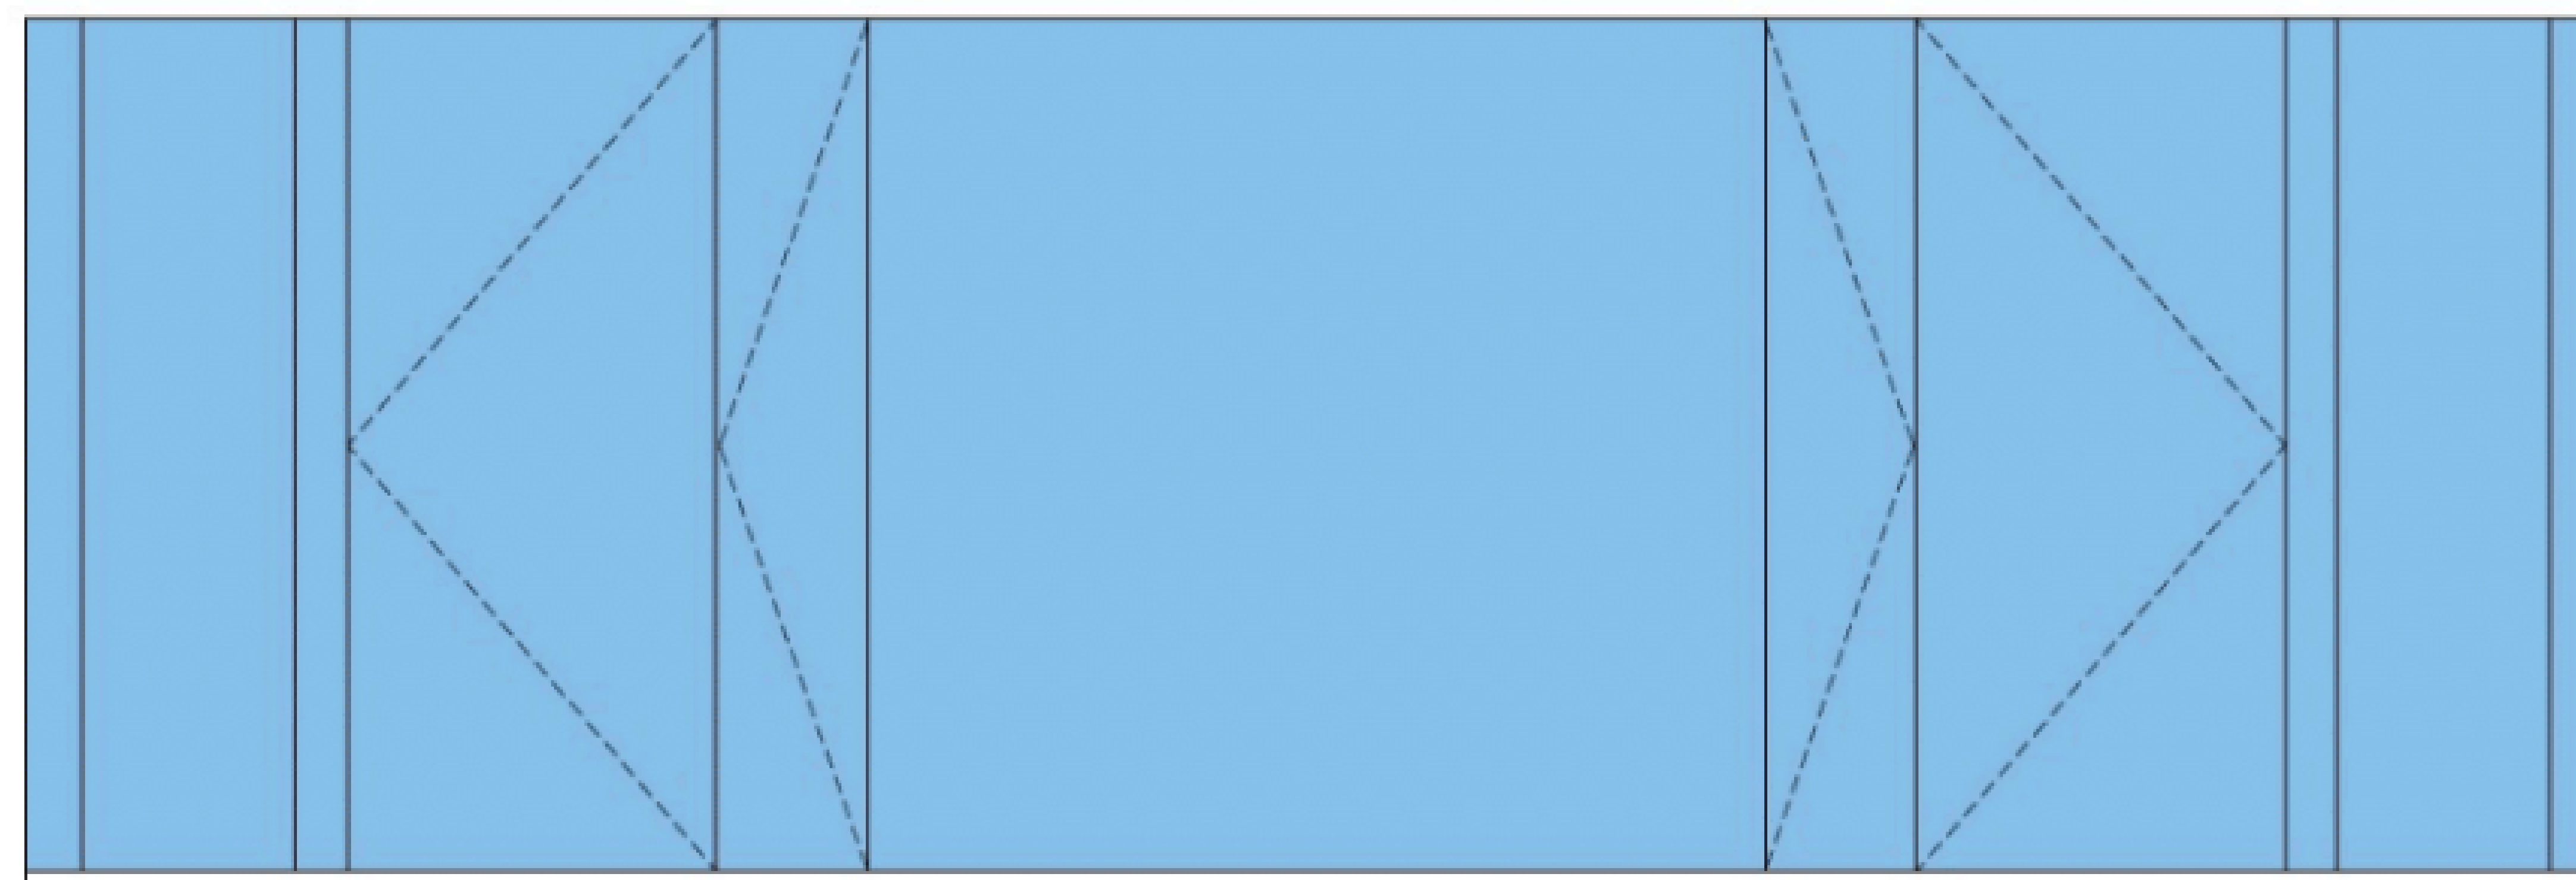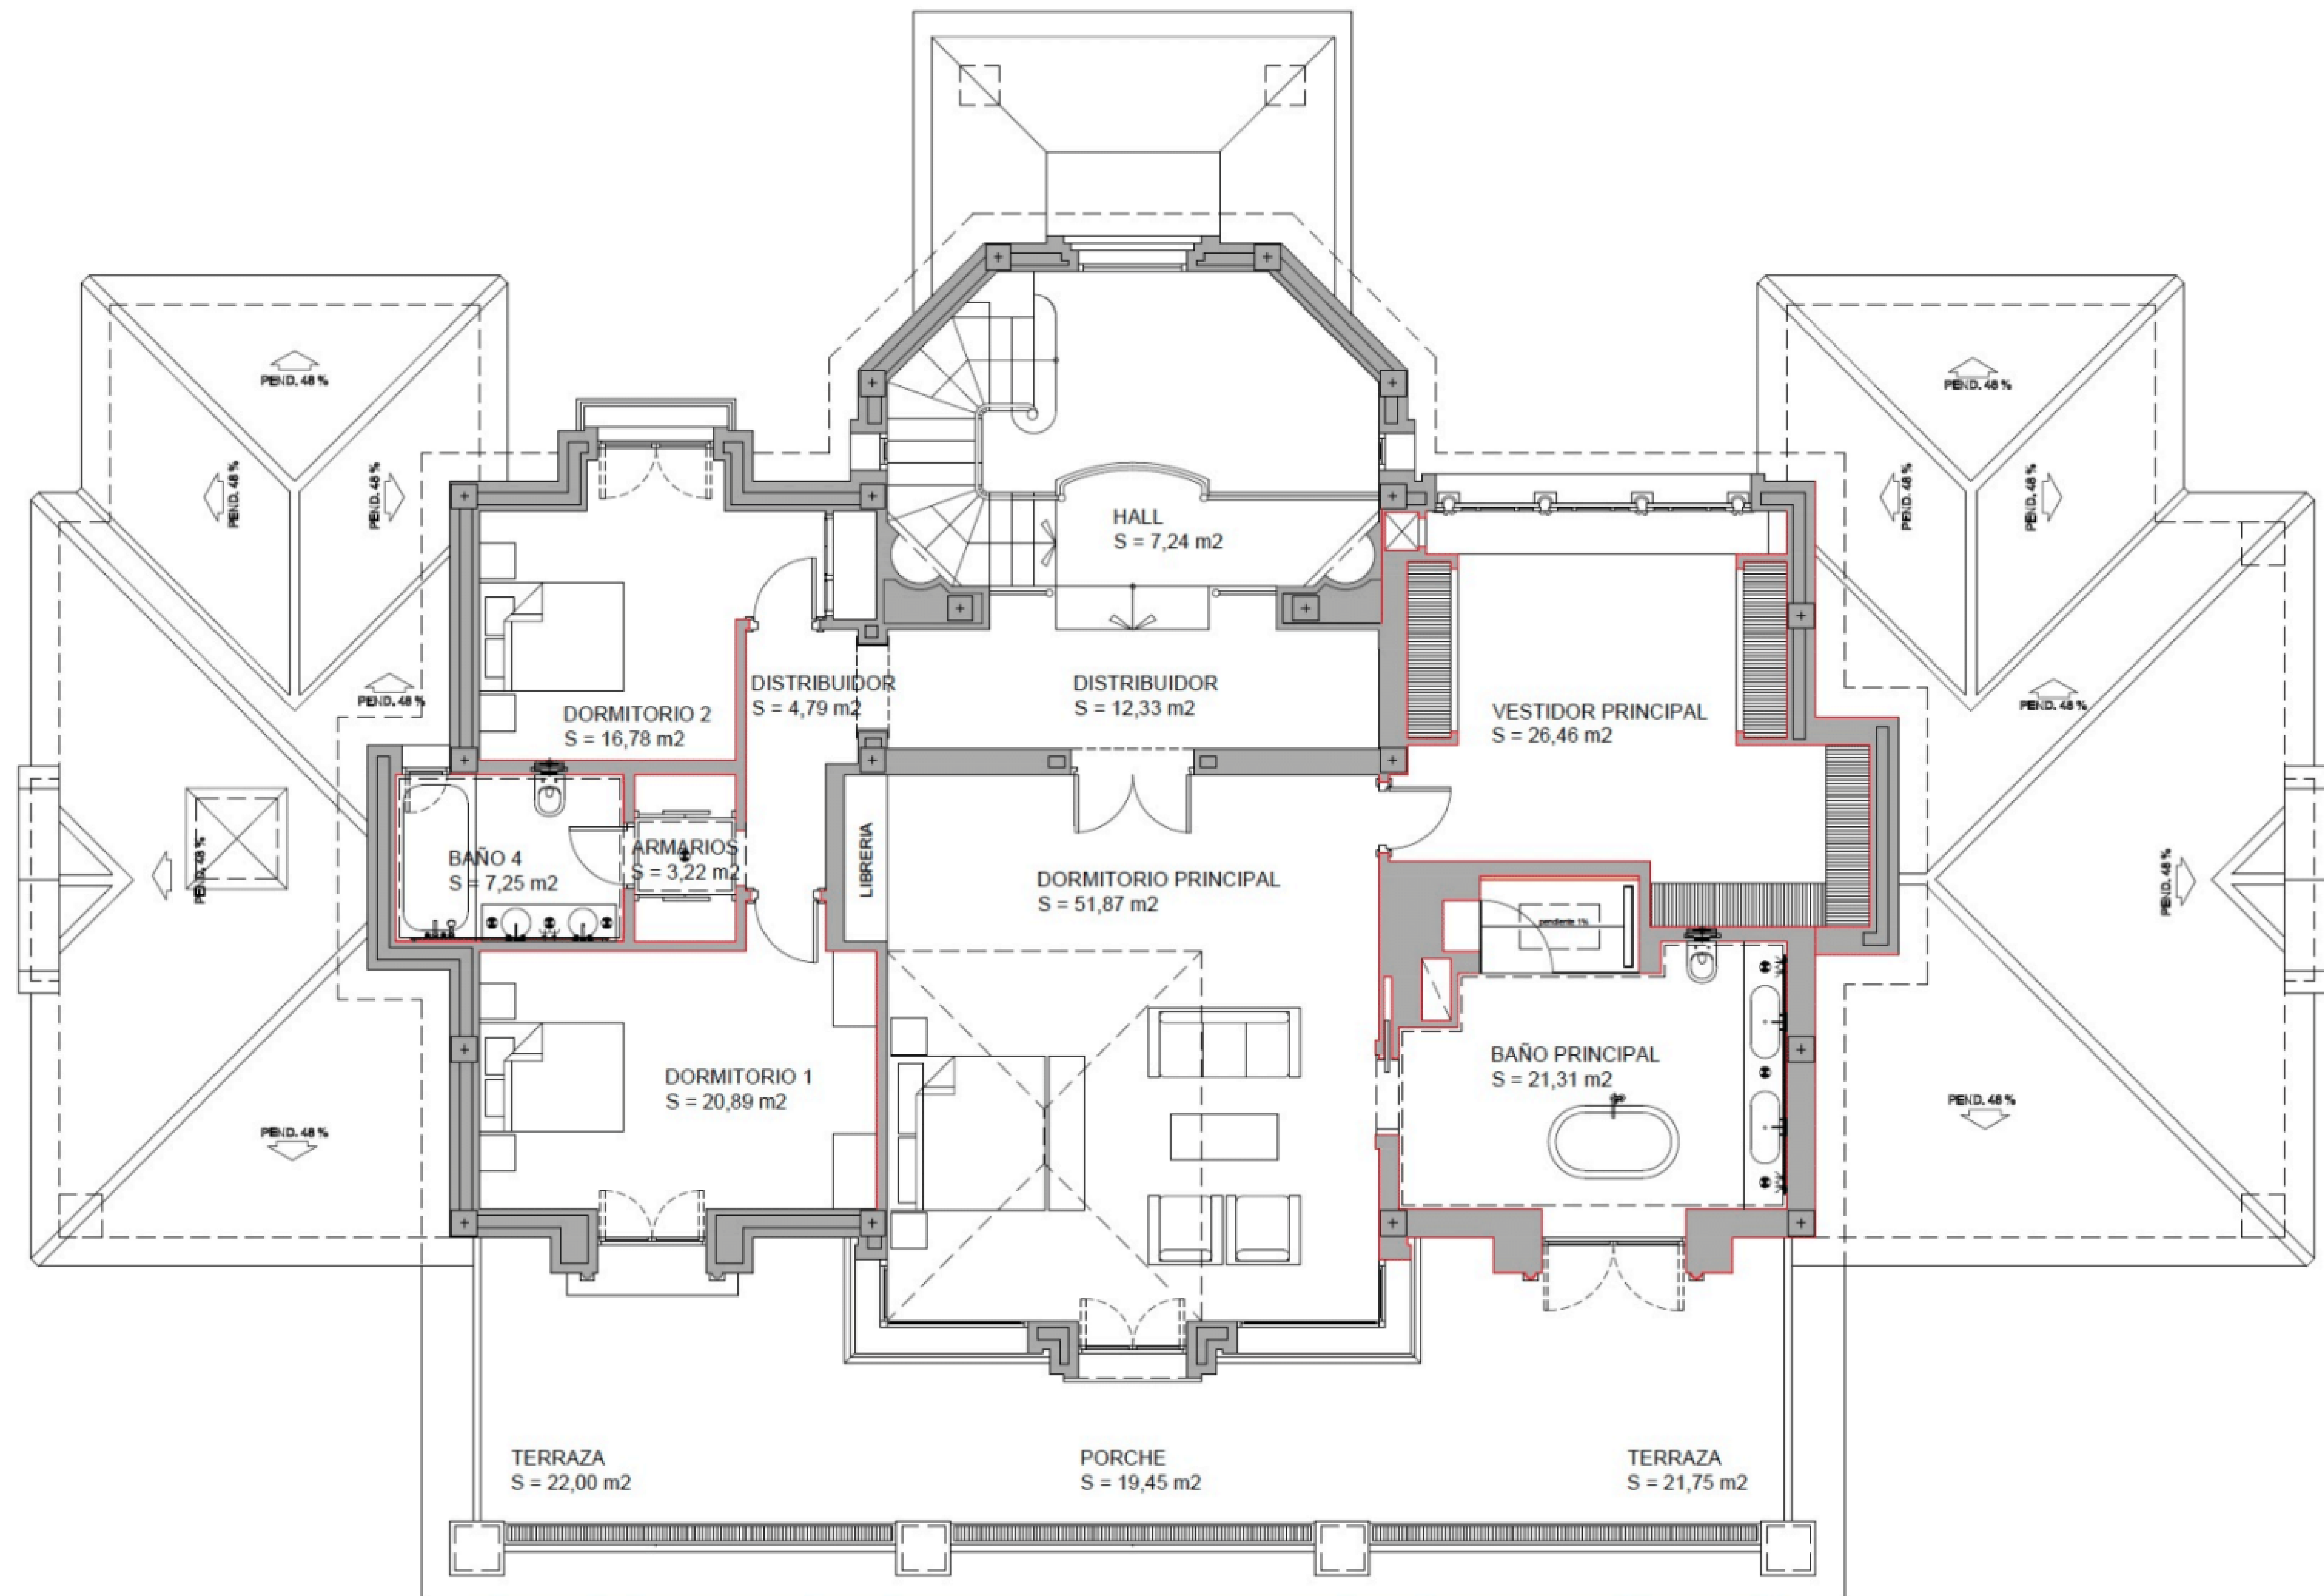

SUPERFICIE CONSTRUIDA P.ALTA = 245,25 M2
SUPERFICIE PORCHE = 19,45 M2
SUPERFICIE TERRAZA = 43,75 M2

	P R O Y E C T O				
	REFORMADO DE PROYECTO BÁSICO Y DE EJECUCIÓN				
	VIVIENDA UNIFAMILIAR AISLADA CON PISCINA				
	URB. CASERIAS DEL ESPERONAL PARCELA 2.8				
	MARBELLA CLUB RESORT-BENAHAVIS				
FRANCISCO MARTÍNEZ SALVÁN	P Proyecto	SR. ROLF SVEND PETERSEN		AGO.18	
	P Replanteo	PLANTA ALTA		DIN A1	
	P Finis	GENERAL		E:1/50	
				PAG	
ARQUITECTO: ARQUITECTURA Y DECORACIÓN. TELÉFONO: 875 979 427. 902 36 55 06. E-MAIL: info@generarquitectos.com					

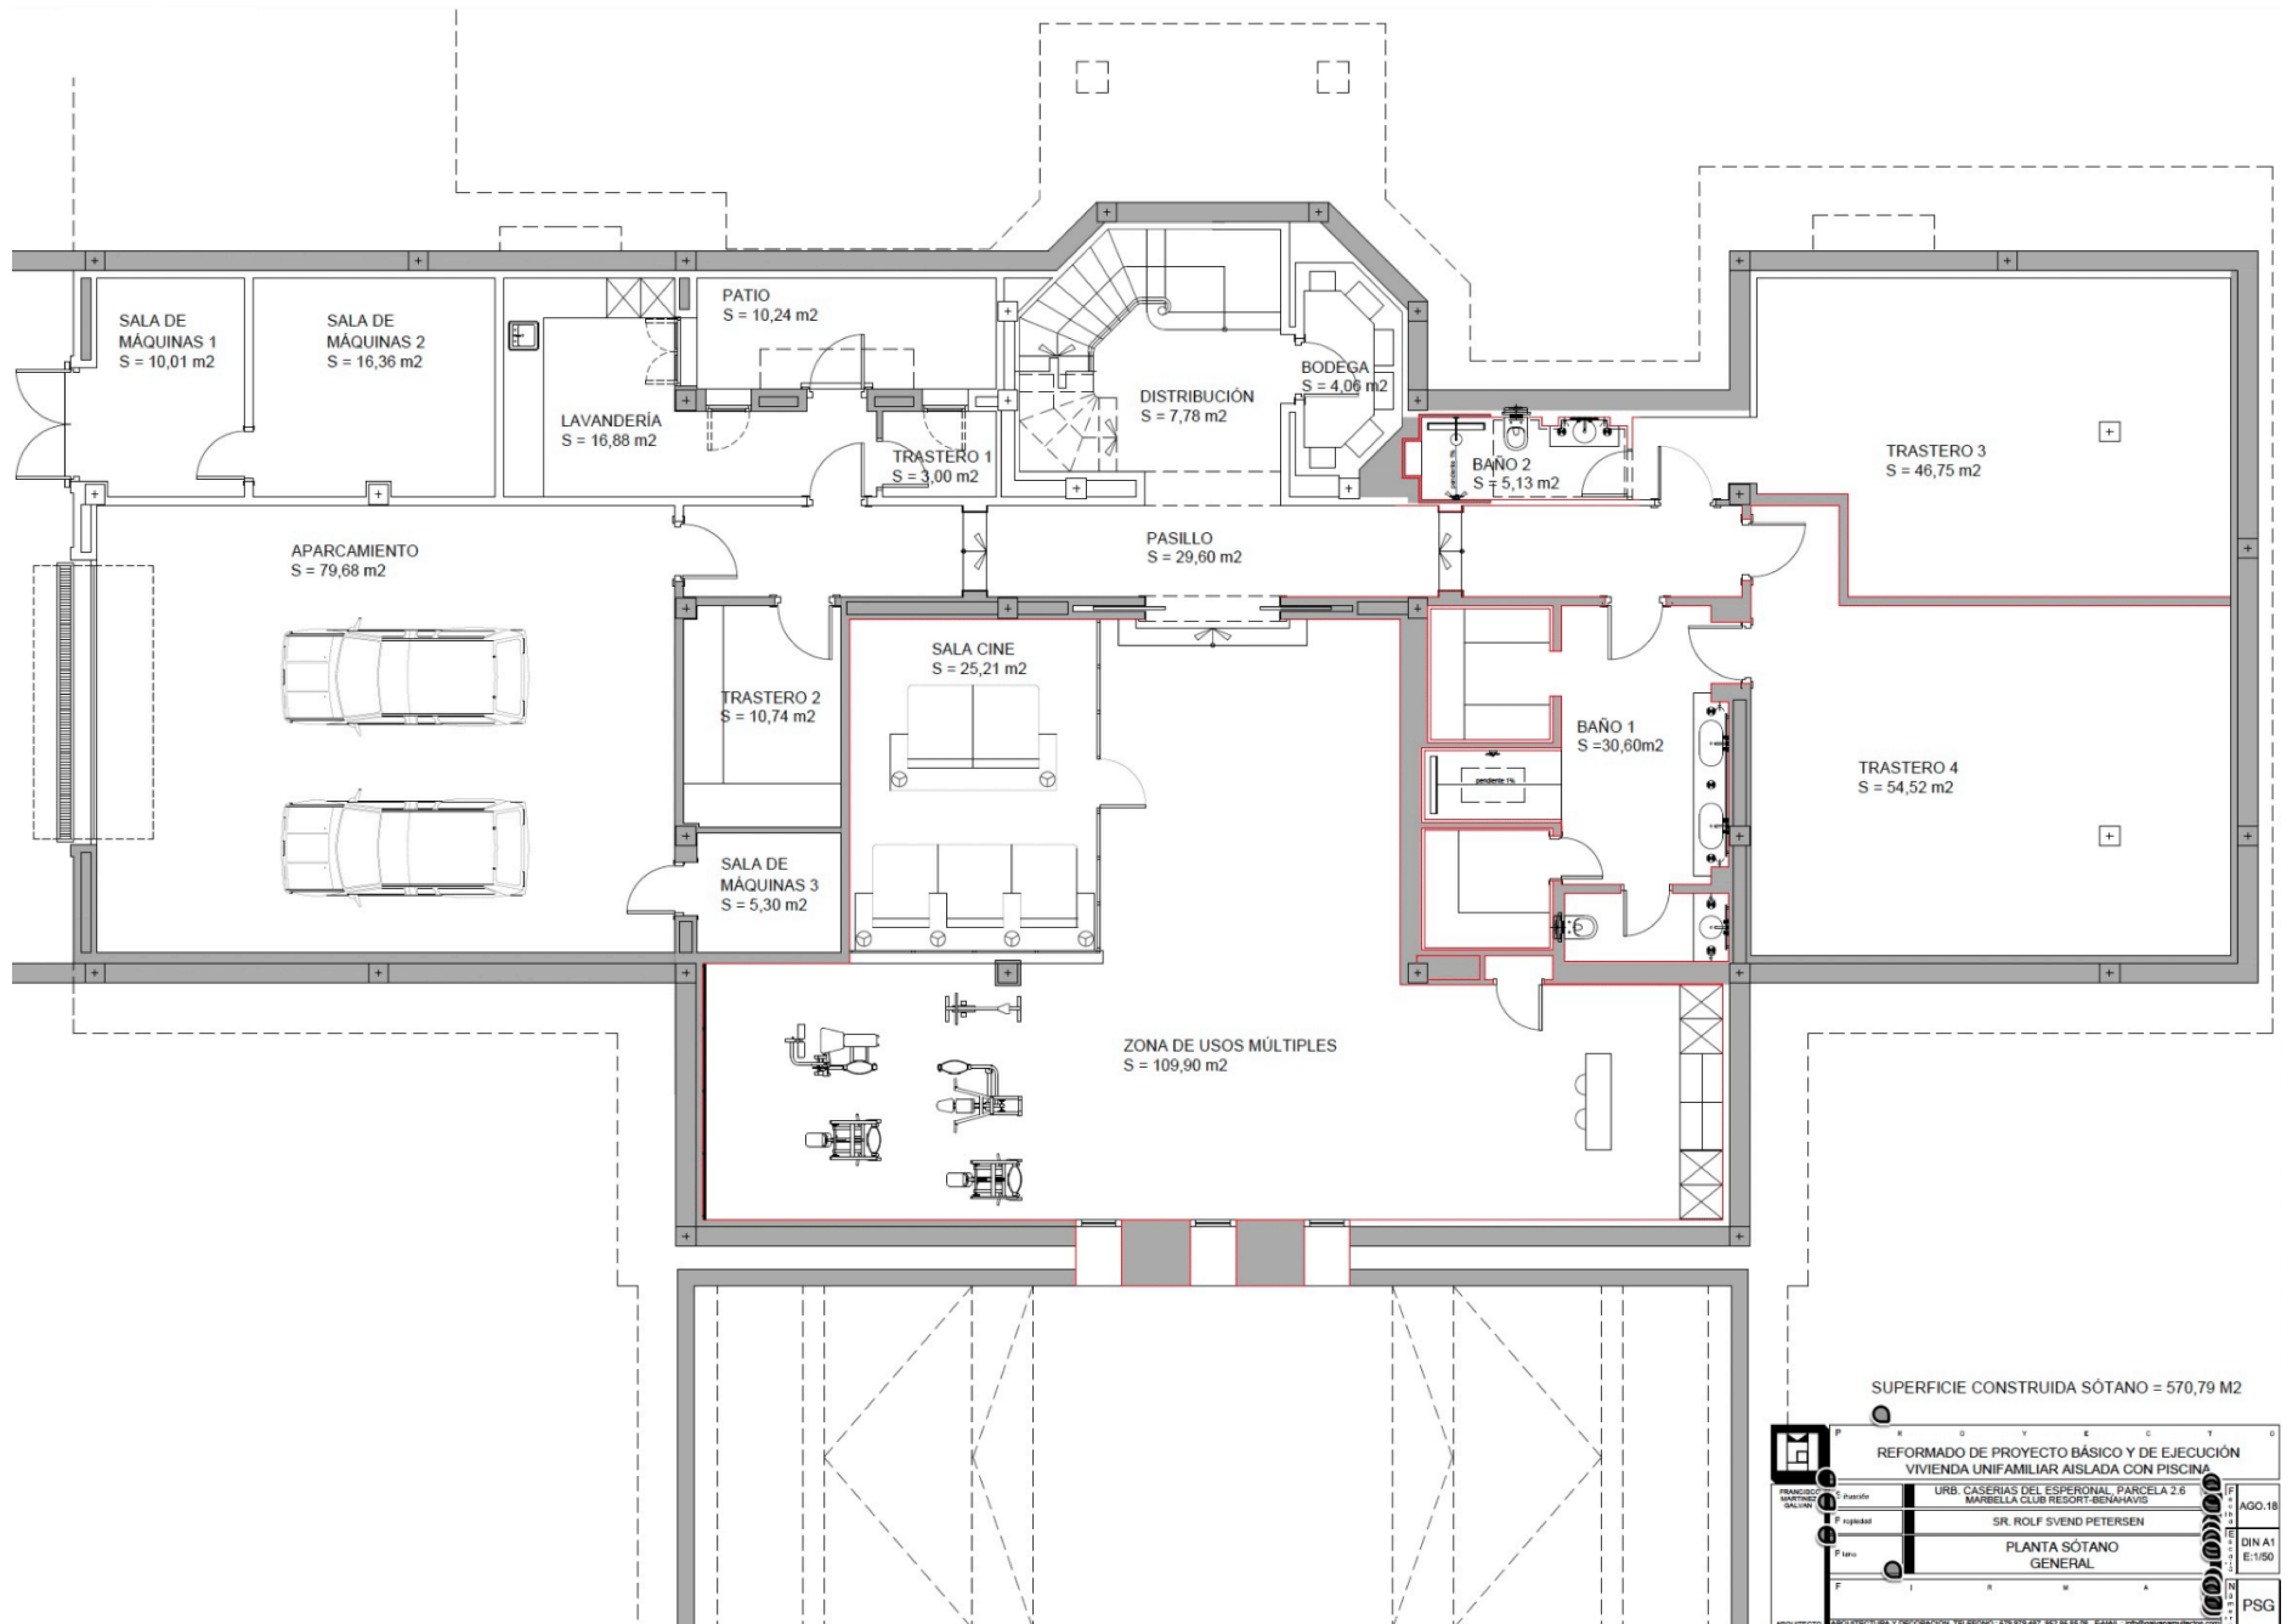

P R O Y E C T O			
REFORMADO DE PROYECTO BÁSICO Y DE EJECUCIÓN			
VIVIENDA UNIFAMILIAR AISLADA CON PISCINA			
FRANCISCO MARTÍNEZ GALIÁN	C. Proyecto	URB. CASERÍAS DEL ESPERONAL, PARCELA 2.6	AGO.18
	P. Propietario	MARBELLA CLUB RESORT-BENAHAVÍS	
	P. Usuario	SR. ROLF SVEND PETERSEN	
	P. Plano	PLANTA SÓTANO GENERAL	DIN A1
			E:1/50
ARQUITECTO	ARGITECTURA Y DECORACIÓN	TELÉFONO: 915 915 487, 902 94 55 58	PSG
		E-MAIL: info@galianarquitectos.com	

CHRISTIE'S
INTERNATIONAL REAL ESTATE
———— COSTA DEL SOL ————

Where *Luxury* lives

Velázquez, 1, 29602 Marbella, España
+34 951 122 313 | marbella@cire-costadelsol.com

Paseo de Reding, 25, 29016 Málaga, España
+34 951 122 312 | malaga@cire-costadelsol.com