


CALLE ORDEN DÓRICO

SEA / MAR

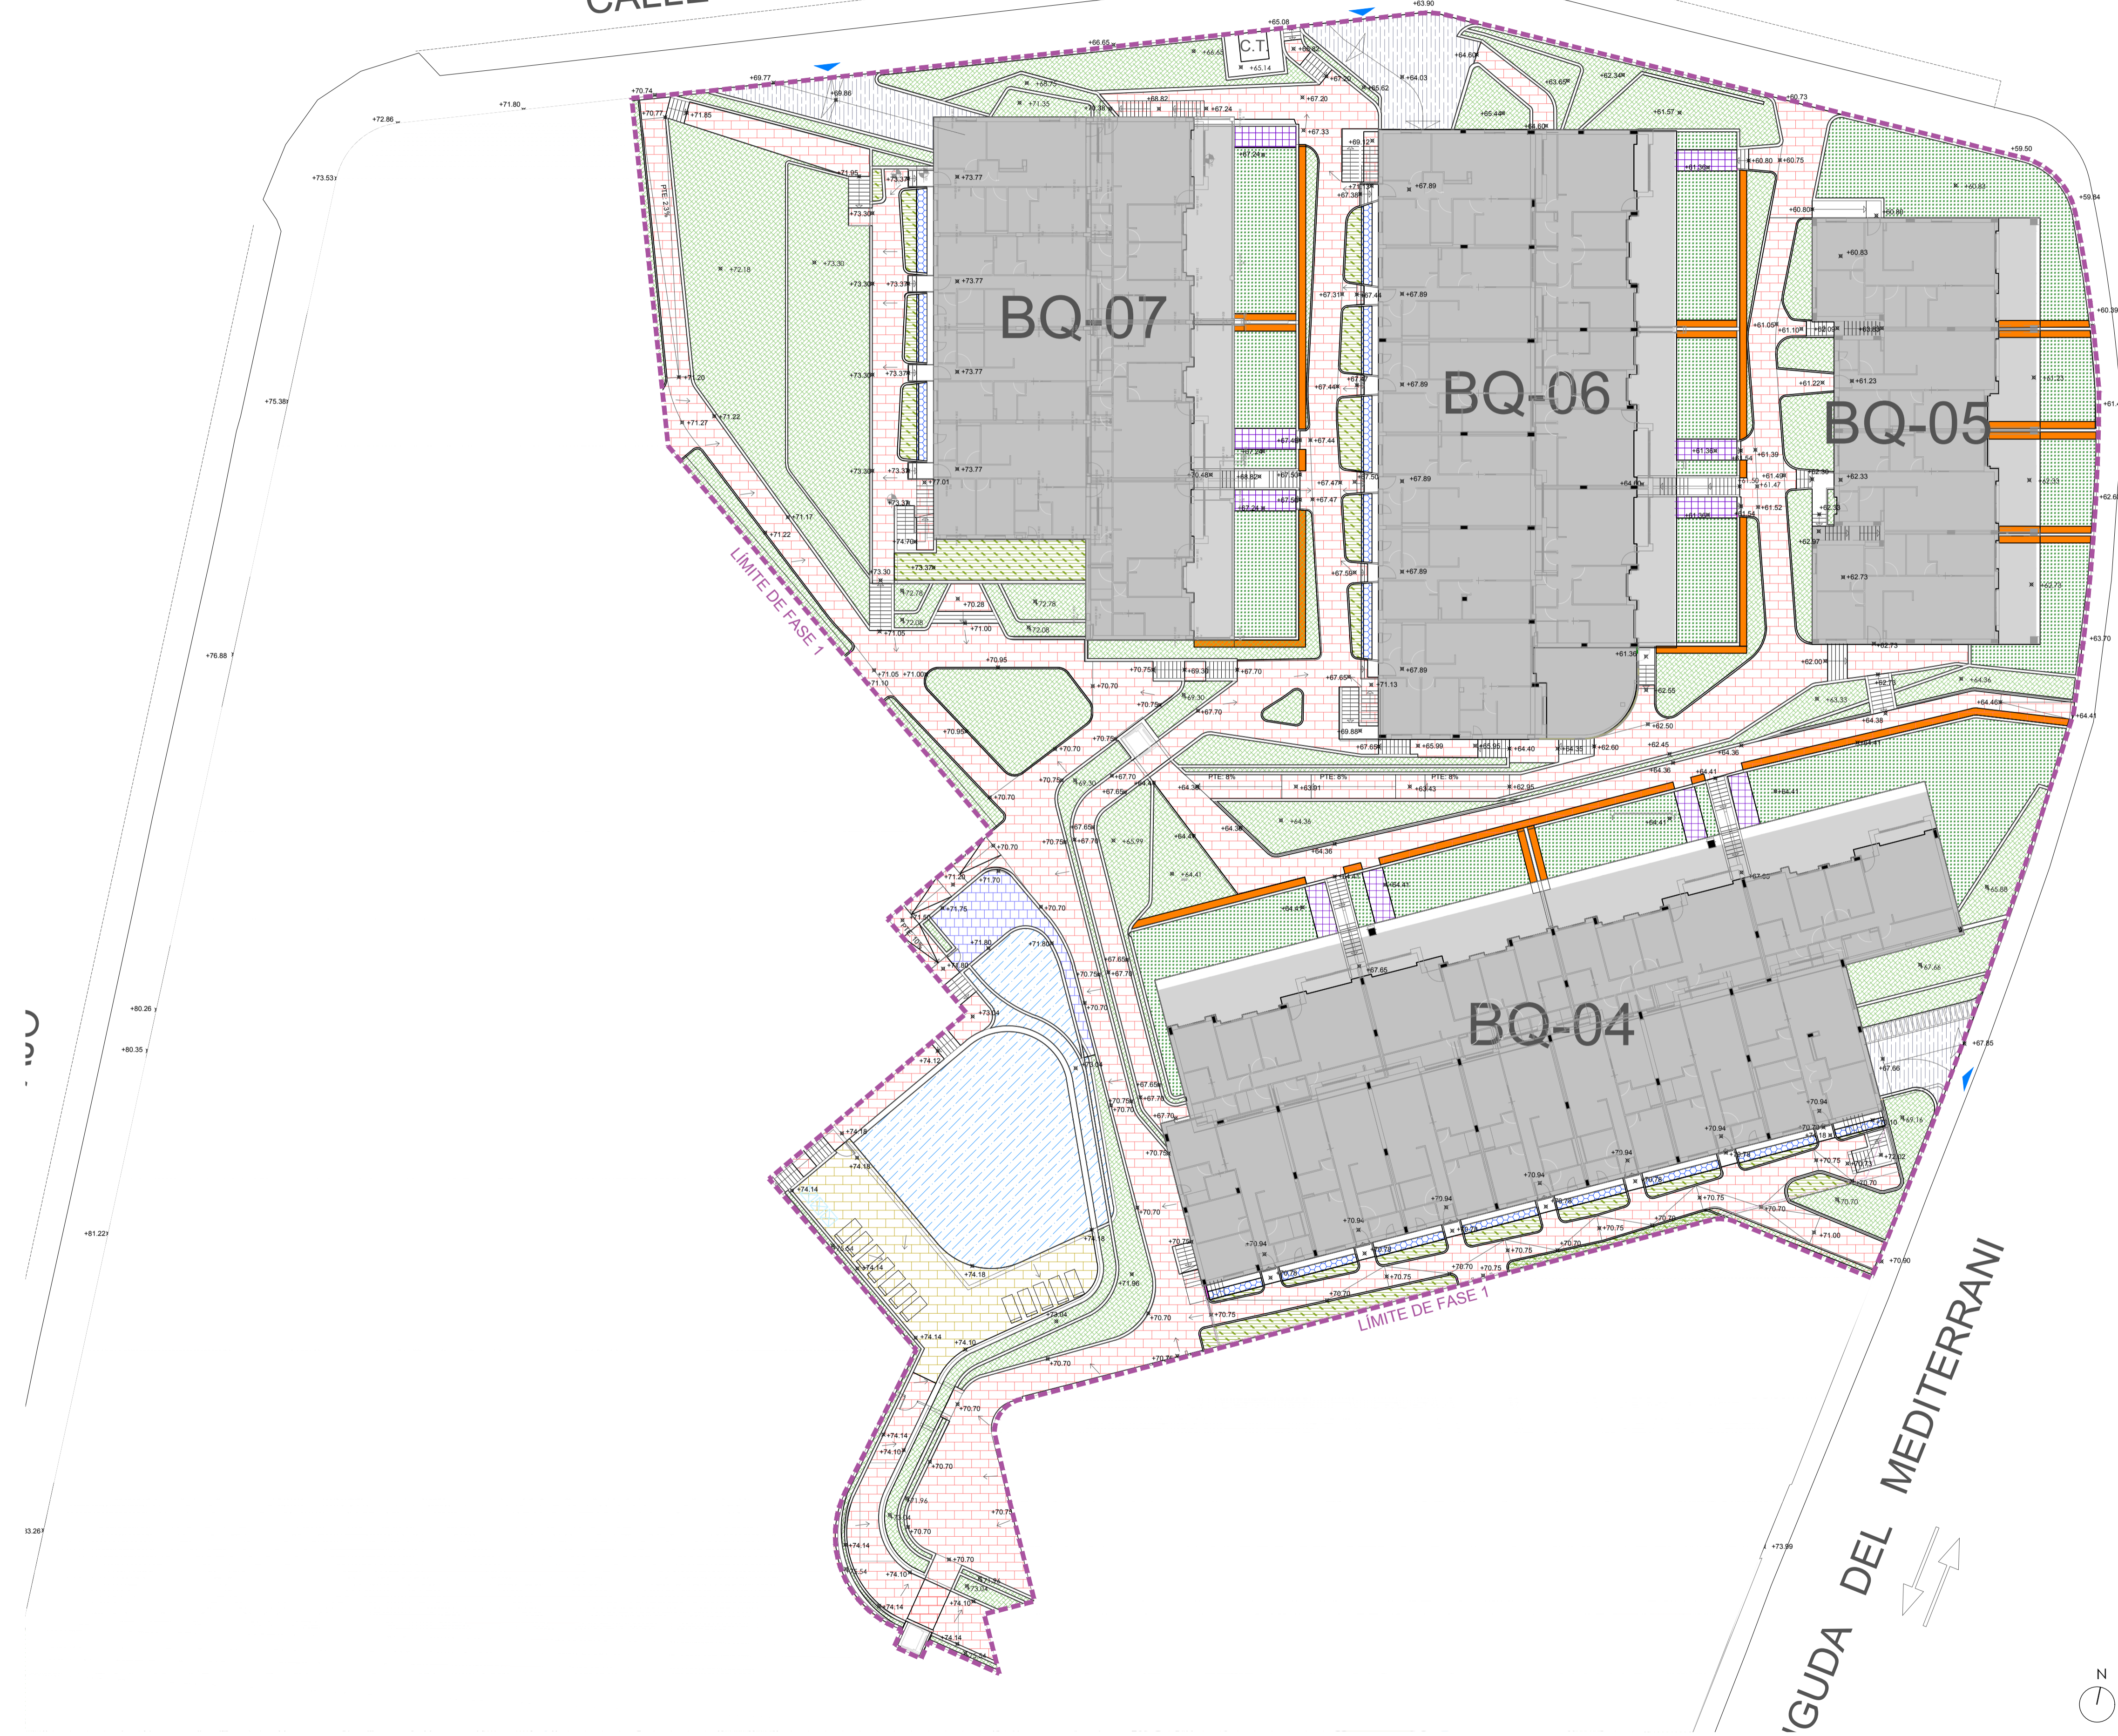

Número de revisión	Fecha de revisión	Descripción de revisión	Emitido por	Emitido a
TODAS LAS DIMENSIONES HAN DE SER COMPROBADAS POR LA DIRECCIÓN FACULTATIVA EN OBRA				

Taylor Wimpey España
 PROMOTOR:
 Taylor Wimpey España S.A.

PROYECTO EJECUCIÓN F1. COMPUESTO POR 4 BLOQUES PARA 62 VIVIENDAS, GARAJES, TRASTEROS Y URBANIZACIÓN INTERIOR CON PISCINA.
 DE UN PROYECTO DE 9 BLOQUES PARA 170 VIVIENDAS, GARAJES, TRASTEROS Y URBANIZACIÓN INTERIOR CON PISCINA.
 C/ CANARIAS nº6. GRAN ALACANT. SANTA POLA

PLANO:
 COTAS DE URBANIZACIÓN

Nº PLANO:
GEN08
 FECHA PROYECTO: diciembre 19
 FECHA PLANO: 1/23/2020

ESCALA:
 1/250



ARQUITECTO:
 GERARDO SÁNCHEZ QUESADA

El presente documento es una copia no controlada de un archivo digital. No se garantiza la integridad de los datos contenidos en el mismo. Cualquier uso no autorizado de este documento es estrictamente prohibido.