



Sección Longitudinal S-1

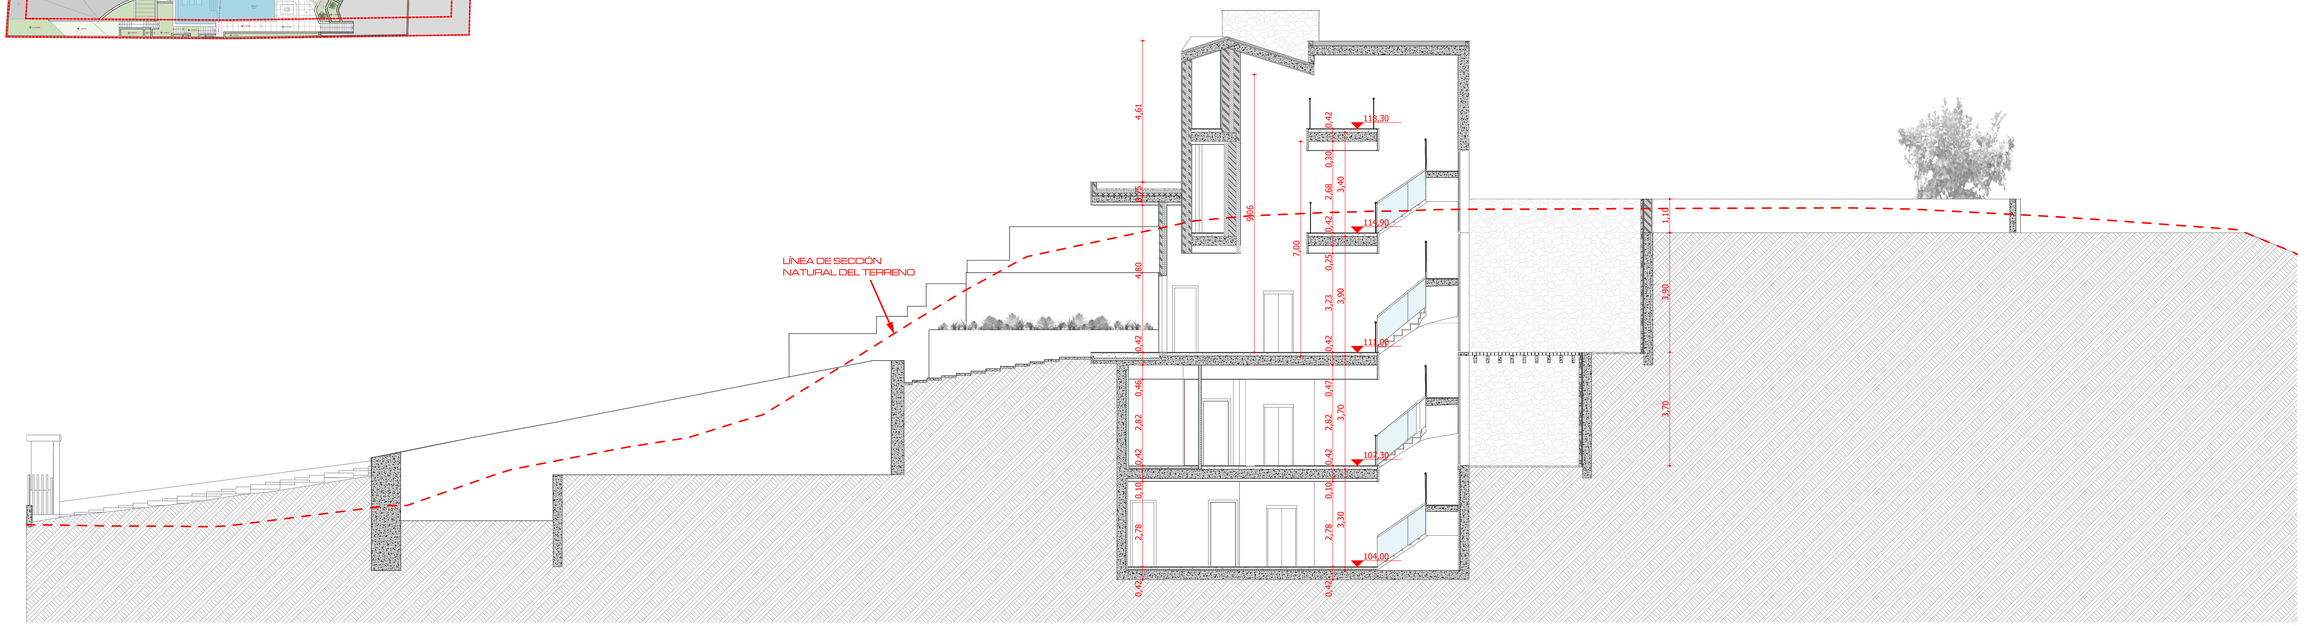

Sección Longitudinal S-3

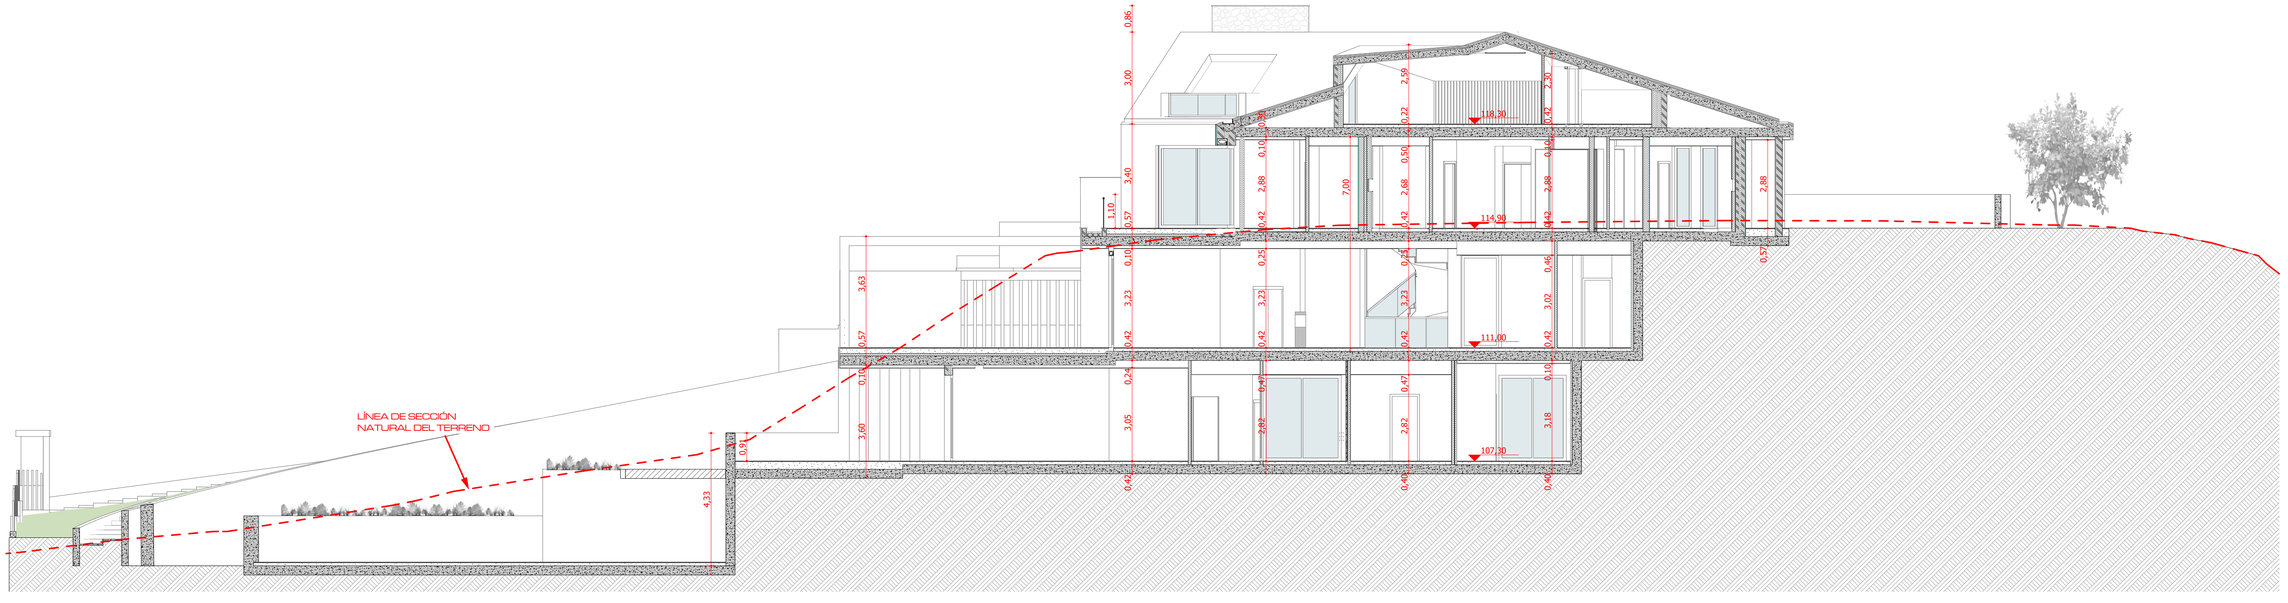

EL PRESENTE DOCUMENTO ES COPIA FIEL Y ORIGINAL DEL QUE ES AUTOR EL ARQUITECTO D. JUAN RAMÓN MONTOYA MOLINA. SU UTILIZACIÓN TOTAL O PARCIAL, ASÍ COMO SU LUAGUER, REPRODUCCIÓN O CESIÓN A TERCEROS, REQUERIRÁ LA PREVIA AUTORIZACIÓN EXPRESA DE SU AUTOR, QUIEN ACTÚA TODO LO QUE PROCEDA EN DERECHO, CUALQUIER MODIFICACIÓN A LA MISMA, SIN EL CONSENTIMIENTO DEL MISMO"

arquitecto
MONTOYA MOLINA
urb. hacienda san fernando, c/calpico, 14
29630 benalmádena - málaga
tel.: 952 56 90 68 - fax: 952 56 02 93
www.montoyamolina.com - arquitectos@montoyamolina.com

Proyecto:
PROYECTO EJECUCIÓN VIVIENDA UNIFAMILIAR AISLADA

Dirección:
P 02 URB. RANCHO SANTA MÓNICA , BENALMÁDENA MÁLAGA

Promotor:
PAUL KENYON

Fecha: MAYO 2025


Ref: 009-2024

Plano:
Planos de Secciones Secciones


Escala: 1:100

Nº plano: 3D-07


Arquitecto:
Juan Ramón
Montoya Molina

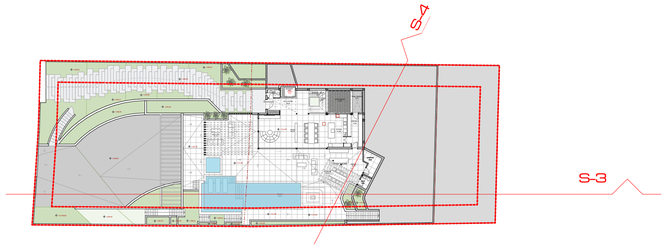

Sección Transversal S-4

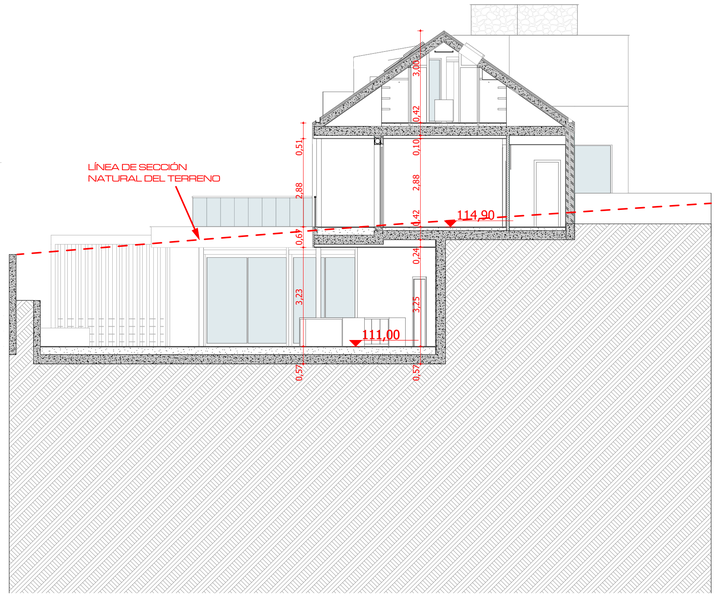

Sección Longitudinal S-3

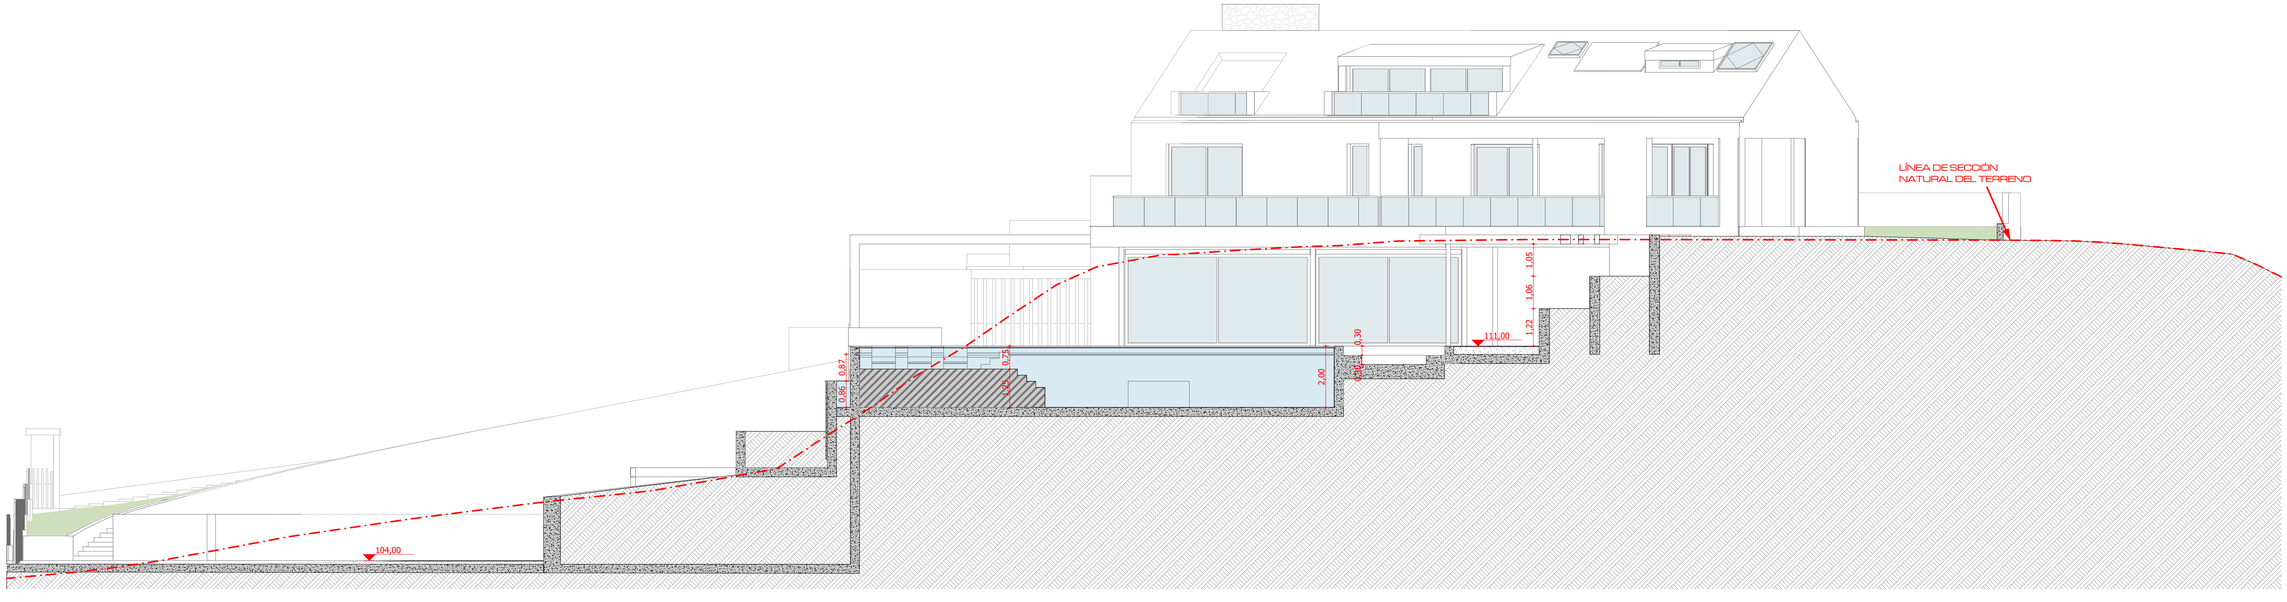

arquitecto
MONTOYA MOLINA
urb. hacienda san fernando, c/calpico, 14
29639 benalmádena - málaga
tel.: 952 56 90 68 - fax: 952 56 02 93
www.montoyamolina.com - arquitectos@montoyamolina.com

Proyecto:
PROYECTO EJECUCIÓN VIVIENDA UNIFAMILIAR AISLADA

Dirección:
P 02 URB. RANCHO SANTA MÓNICA , BENALMÁDENA MÁLAGA

Promotor:
PAUL KENYON

Fecha: MAYO 2025

Ref: 009-2024


Plano:
Planos de Secciones Secciones

Escala: 1:100


Nº plano: 3D-08

Arquitecto:
Juan Ramón
Montoya Molina


EL PRESENTE DOCUMENTO ES COPIA DE EL ORIGINAL DEL QUE ES AUTOR EL ARQUITECTO D. JUAN RAMÓN MONTOYA MOLINA. SU UTILIZACIÓN TOTAL O PARCIAL, SIN CONTAR CON LA AUTORIZACIÓN EXPRESA DE SU AUTOR, SUPONE UNA VIOLACIÓN DE LOS DERECHOS DE AUTOR. QUEDA PROHIBIDA CUALQUIER MODIFICACIÓN DE LA MISMA, SIN EL CONSENTIMIENTO DE SU AUTOR.
"EL PRESENTE DOCUMENTO ES COPIA DE EL ORIGINAL DEL QUE ES AUTOR EL ARQUITECTO D. JUAN RAMÓN MONTOYA MOLINA. SU UTILIZACIÓN TOTAL O PARCIAL, SIN CONTAR CON LA AUTORIZACIÓN EXPRESA DE SU AUTOR, SUPONE UNA VIOLACIÓN DE LOS DERECHOS DE AUTOR. QUEDA PROHIBIDA CUALQUIER MODIFICACIÓN DE LA MISMA, SIN EL CONSENTIMIENTO DE SU AUTOR"

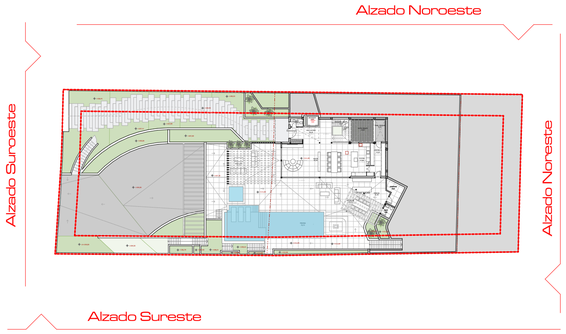

Alzado Noreste

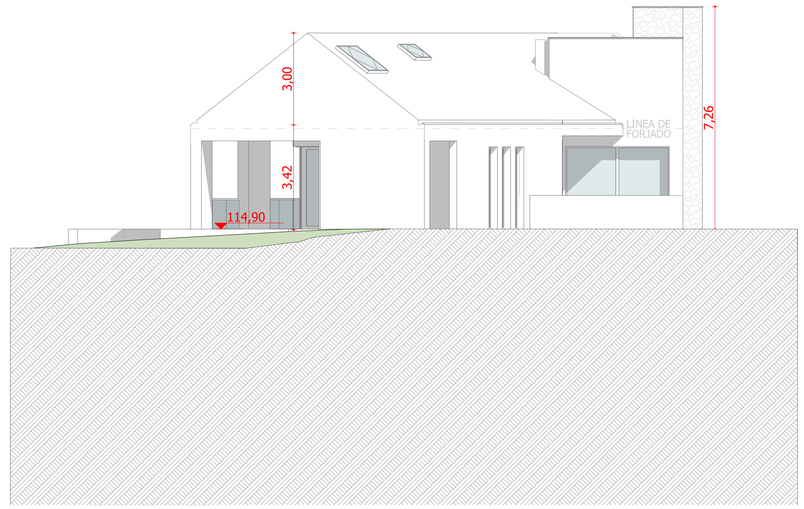

Alzado Noroeste

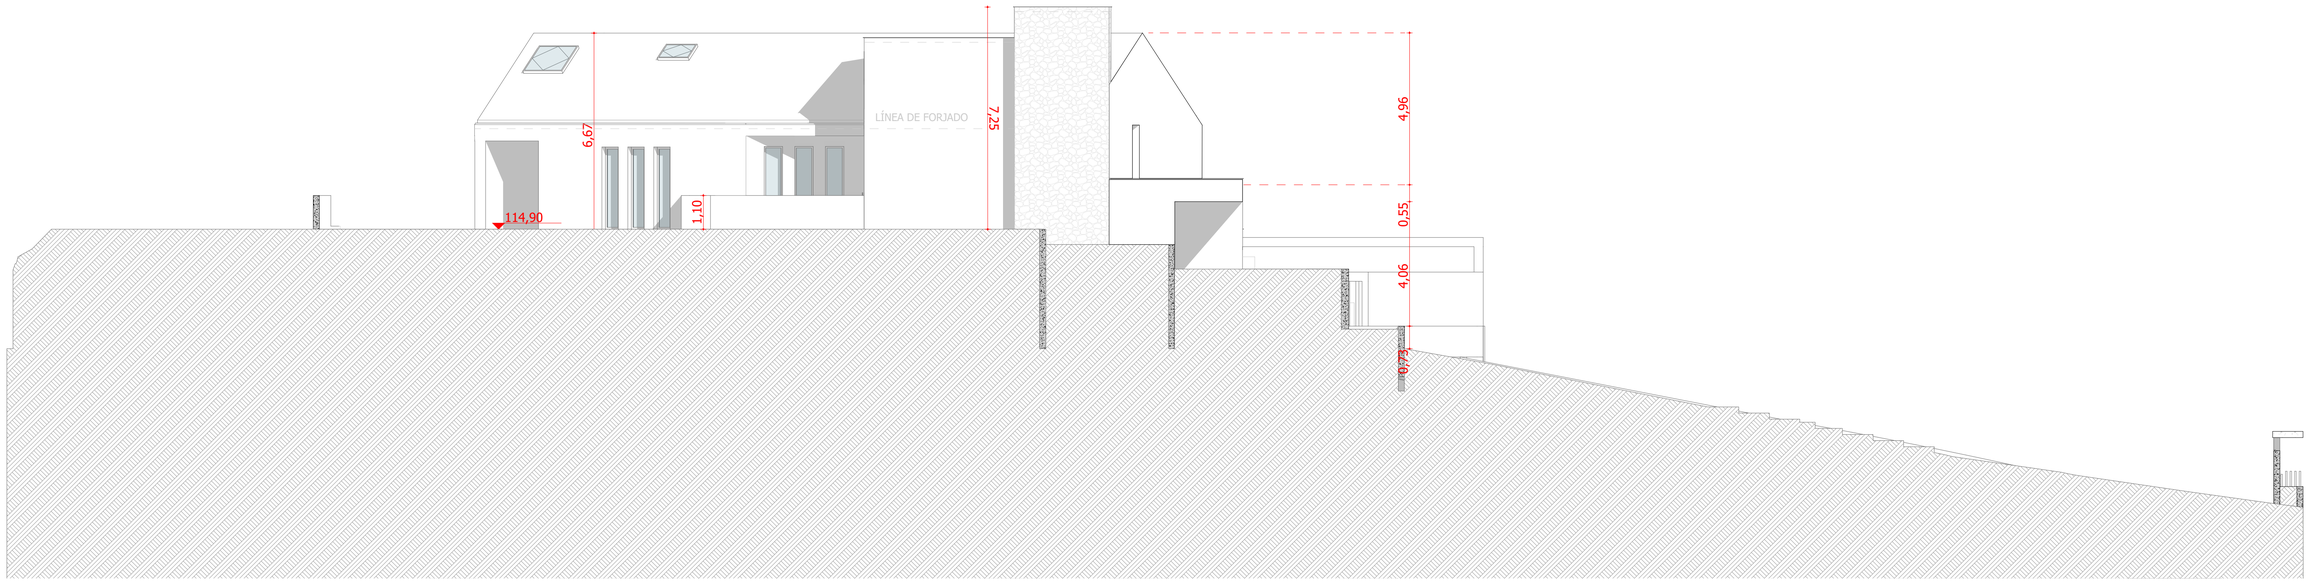

EL PRESENTE DOCUMENTO ES COPIA DE SU ORIGINAL DEL QUE ES AUTOR EL ARQUITECTO D. JUAN RAMÓN MONTOYA MOLINA. SU UTILIZACIÓN TOTAL O PARCIAL, ASÍ COMO CUALQUIER REPRODUCCIÓN O TRANSFORMACIÓN, REQUERIRÁ LA PREVIA AUTORIZACIÓN EXPRESA DE SU AUTOR, QUIEN PODRÁ EN TODO CASO OPONERSE A CUALQUIER MODIFICACIÓN O LA RETIRADA DEL "MEDIO"

arquitecto
MONTOYA MOLINA
urb. hacienda san fernando, c/calpeio, 14
29630 benalmádena - málaga
tel.: 952 56 90 68 - fax: 952 56 82 98
www.montoyamolina.com - arquitectos@montoyamolina.com

Proyecto:
PROYECTO EJECUCIÓN VIVIENDA UNIFAMILIAR AISLADA

Dirección:
P 02 URB. RANCHO SANTA MÓNICA , BENALMÁDENA MÁLAGA

Promotor:
PAUL KENYON

Fecha: MAYO 2025


Ref: 009-2024

Arquitecto:
Juan Ramón
Montoya Molina


Plano:
Planos de Alzados Alzados NO-NE

Escala: 1:100


Nº plano: 3D-09

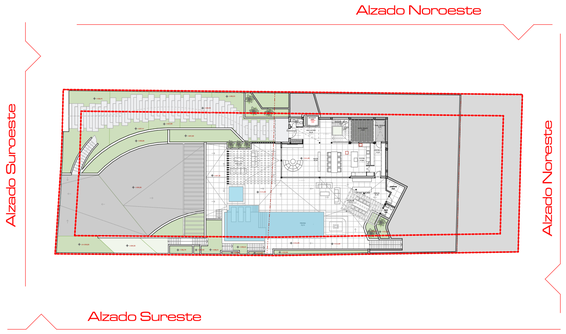


Alzado Suroeste - Acceso Garaje

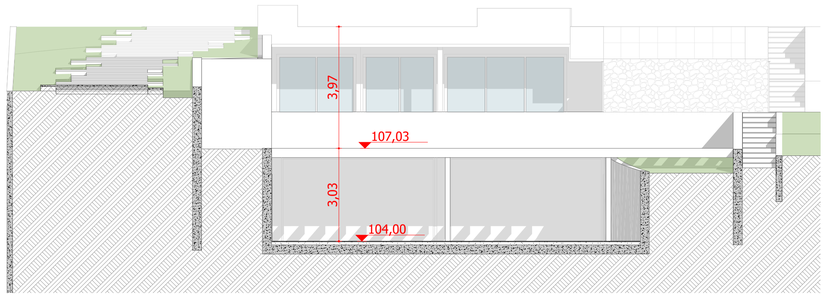

Alzado Suroeste

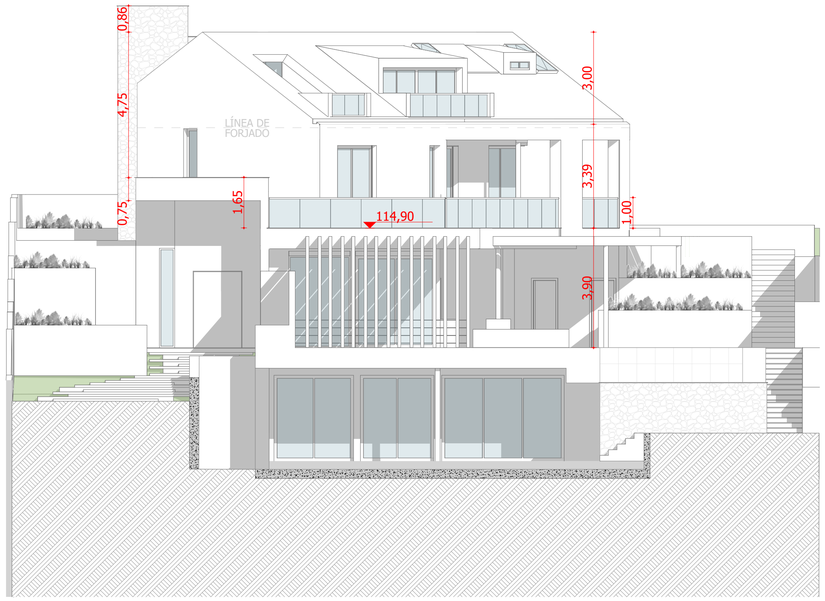

Alzado Sureste

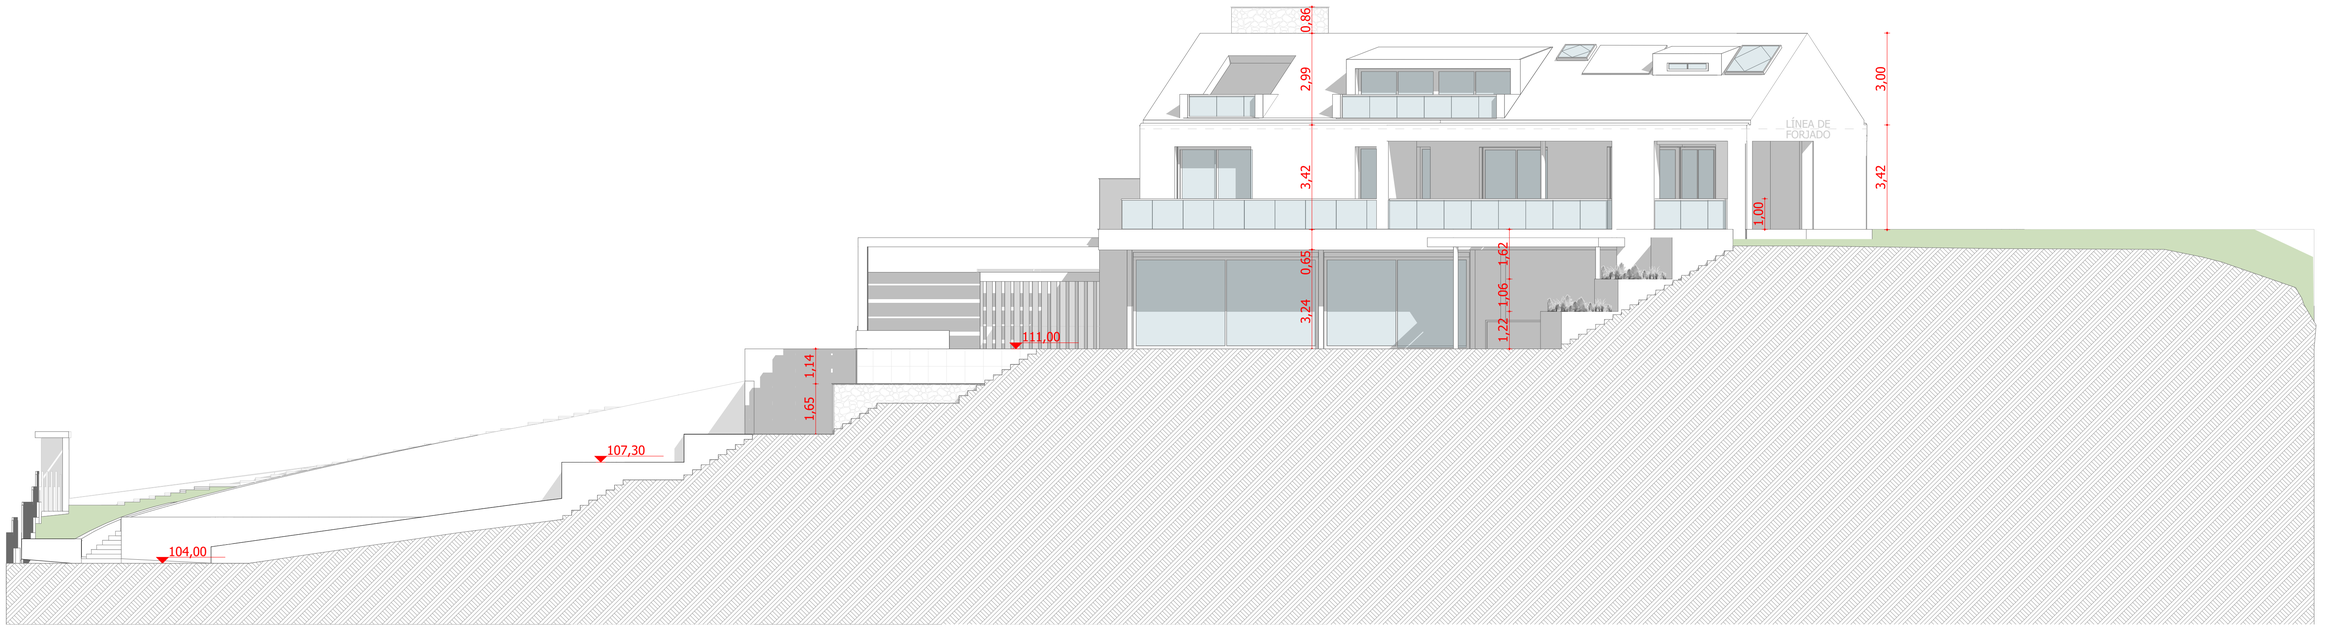

EL PRESENTE DOCUMENTO ES COPIA DE SU ORIGINAL DEL QUE ES AUTOR EL ARQUITECTO JUAN RAMÓN MONTOYA MOLINA. SU UTILIZACIÓN TOTAL O PARCIAL, ASÍ COMO CUALQUIER REPRODUCCIÓN O TRANSFORMACIÓN, REQUERIRÁ LA PREVIA AUTORIZACIÓN EXPRESA DE LA AUTORA QUIEN PODRÁ EJERCITAR TODOS LOS DERECHOS RECONOCIDOS EN LA LEGISLACIÓN VIGENTE, ESPECIALMENTE LOS DERECHOS DE REPRODUCCIÓN, DISTRIBUCIÓN, COMUNICACIÓN PÚBLICA Y TRANSFORMACIÓN, SALVO EXCEPCIÓN PREVISTA EN LA LEY.

arquitecto
MONTOYA MOLINA
urb. hacienda san fernando, c/calpeio, 14
29630 benalmádena - málaga
tel: 952 56 90 68 - fax: 952 56 82 98
www.montoyamolina.com - arquitectos@montoyamolina.com

Proyecto:
PROYECTO EJECUCIÓN VIVIENDA UNIFAMILIAR AISLADA

Dirección:
P 02 URB. RANCHO SANTA MÓNICA , BENALMÁDENA MÁLAGA

Promotor:
PAUL KENYON

Fecha: MAYO 2025


Ref: 009-2024

Plano:
Planos de Alzados Alzados SE-SO

Escala: 1:100

Nº plano: 3D-10

Arquitecto:
Juan Ramón
Montoya Molina

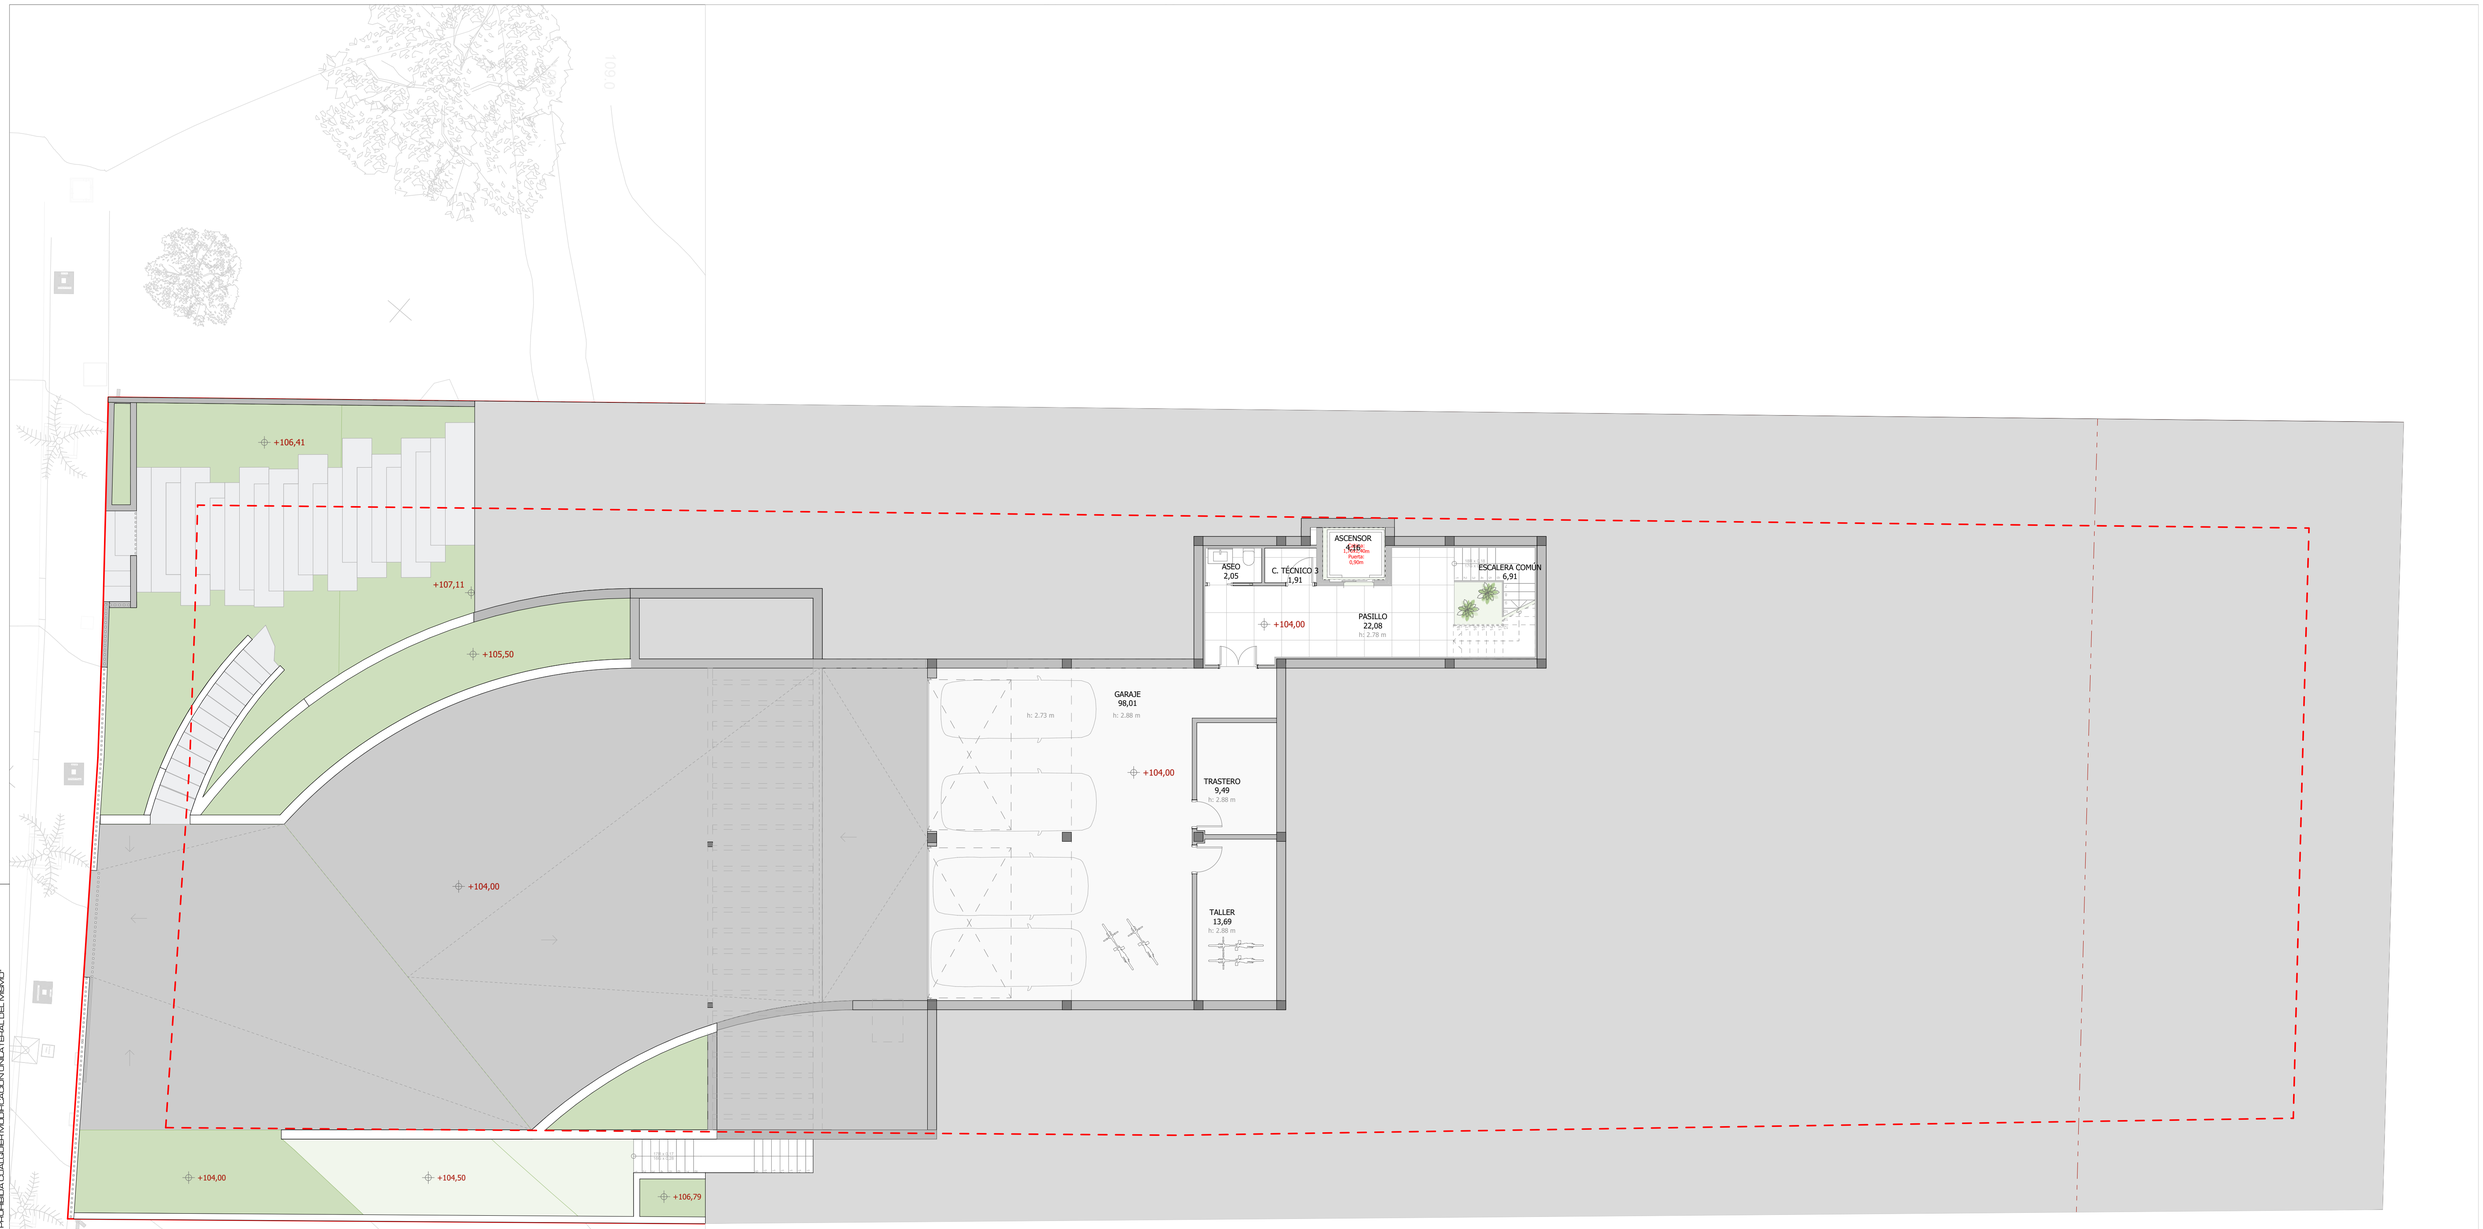

EL PRESENTE DOCUMENTO ES COPIA DE SU ORIGINAL DEL QUE ES AUTOR EL ARQUITECTO D. JUAN RAMÓN MONTOYA MOLINA. SU UTILIZACIÓN TOTAL O PARCIAL, ASÍ COMO CUALQUIER REPRODUCCIÓN O DISEÑO A TERCEROS, REQUIERE PARA LA PERSONA AUTORIZADA LA OBTENCIÓN PREVIA DE LA AUTORIZACIÓN ESCRITA DE SU AUTOR, QUIEN PODRÁ EXIGIR LA MODIFICACIÓN O LA RETIRADA DEL MISMO

(Este): 359...

arquitecto
MONTOYA MOLINA
urb. hacienda san fernando. c/calipso, 14
29630 benalmádena - málaga
tel.: 952 56 90 66 - fax: 952 56 82 98
www.montoyamolina.com - arquitectos@montoyamolina.com

Proyecto:
PROYECTO EJECUCIÓN VIVIENDA UNIFAMILIAR AISLADA

Dirección:
P 02 URB. RANCHO SANTA MÓNICA , BENALMÁDENA MÁLAGA

Promotor:
PAUL KENYON

Fecha: MAYO 2025

Ref: 009-2024


Plano:
Distribución Planta Sótano -2

E: 1:100 1:100

Nº plano: 3D-11

N

Arquitecto:
Juan Ramón
Montoya Molina

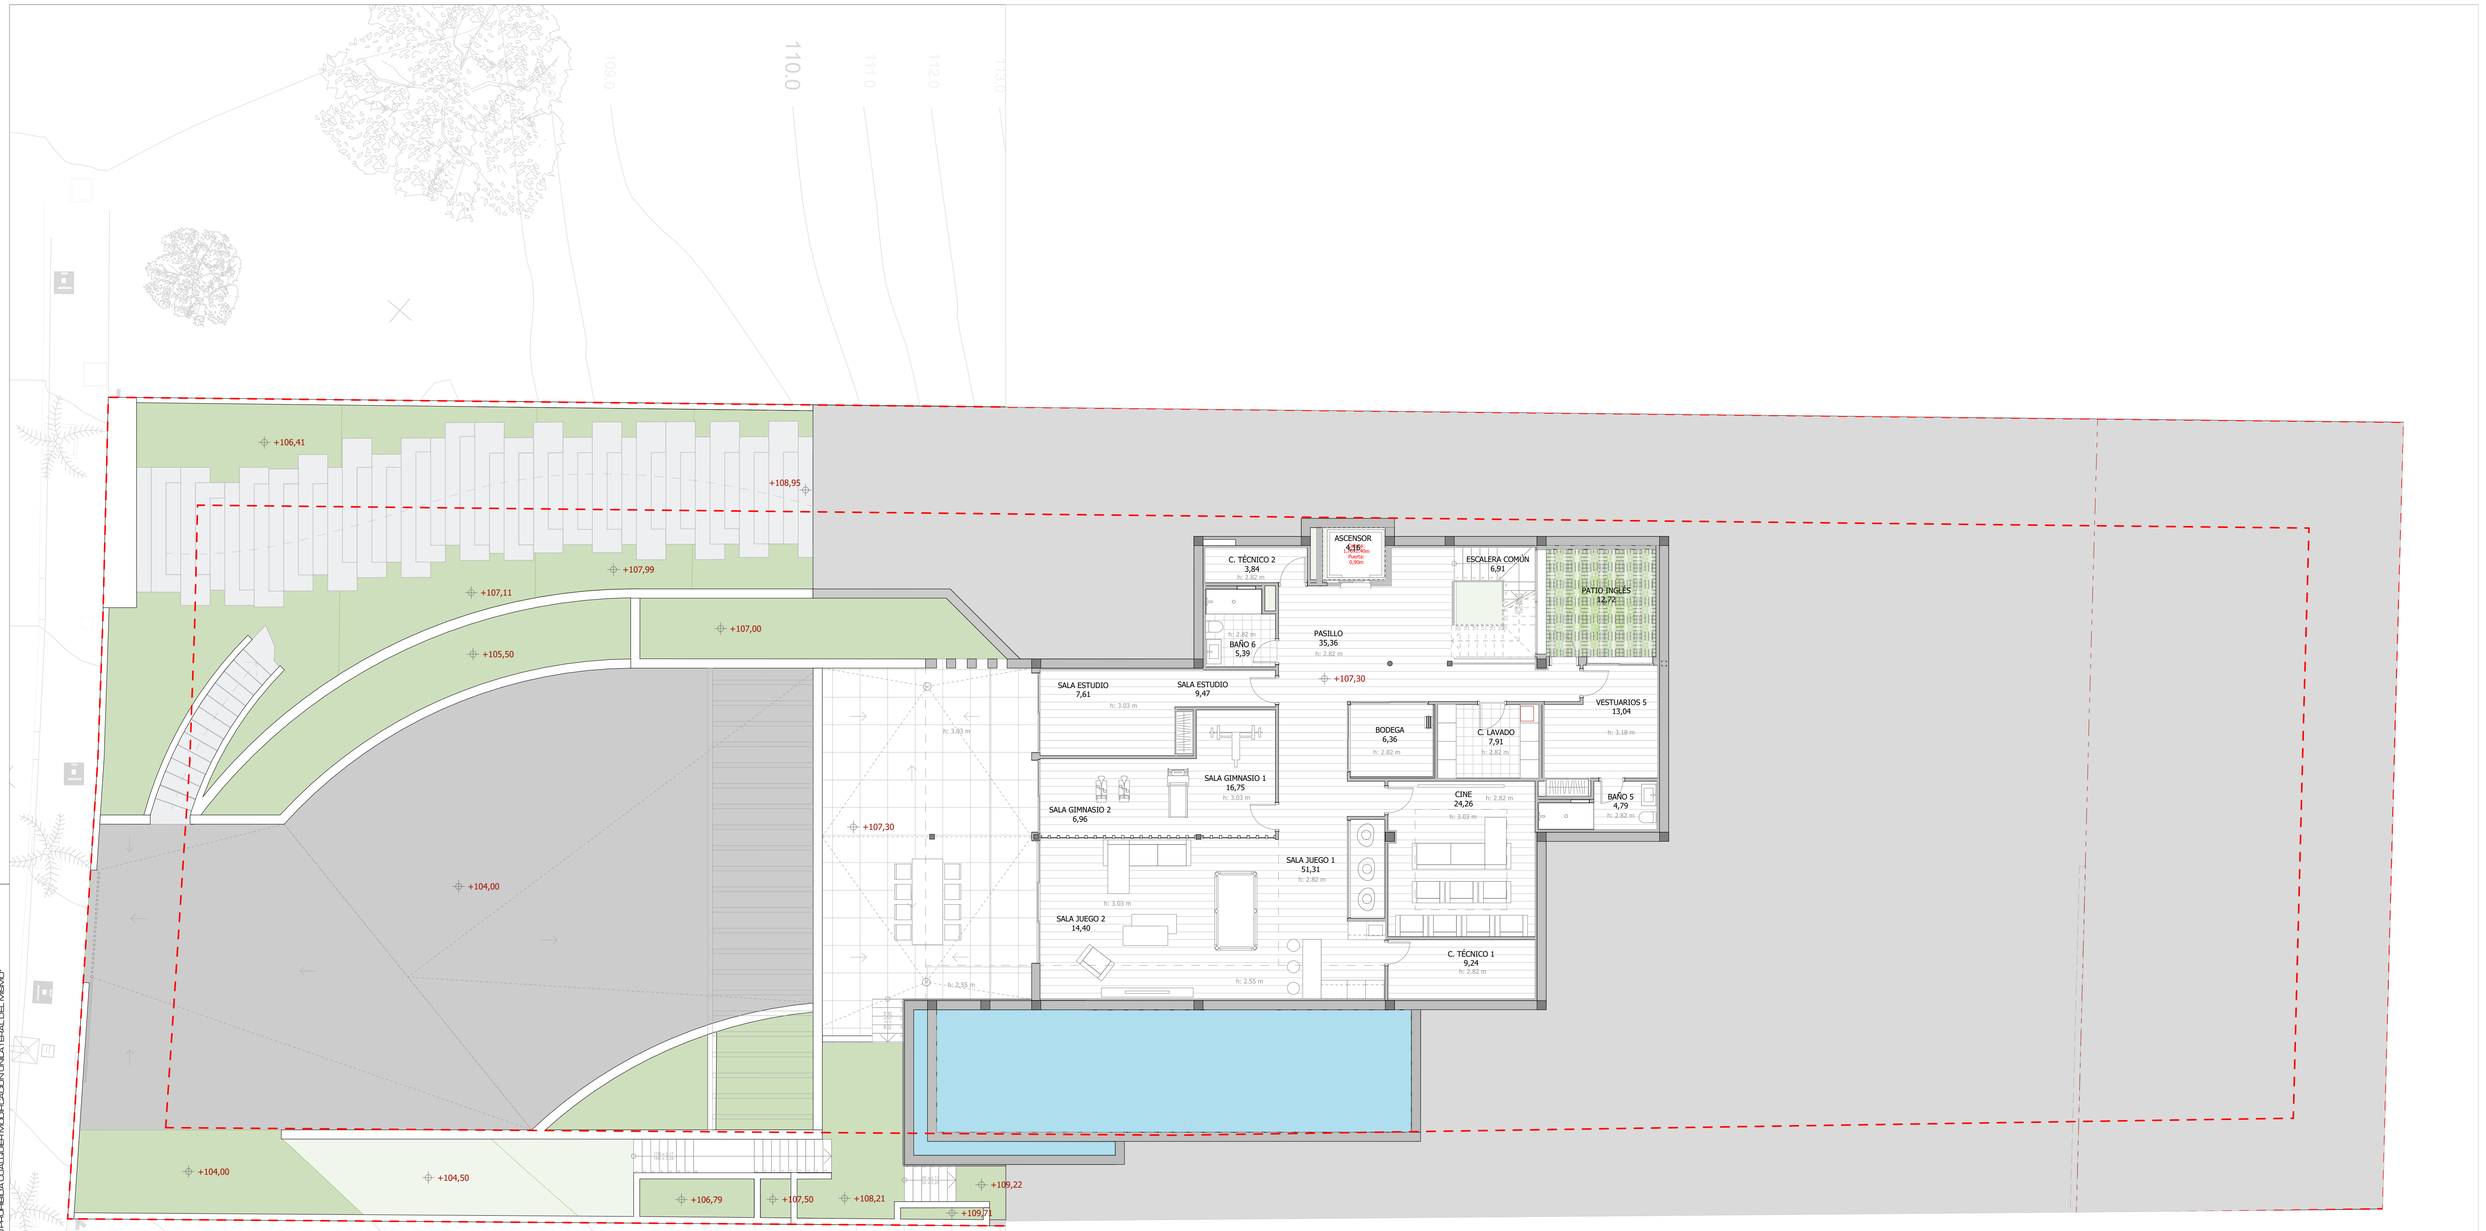

EL PRESENTE DOCUMENTO ES COPIA DE EL ORIGINAL DEL QUE ES AUTOR EL ARQUITECTO D. JUAN RAMÓN MONTOYA MOLINA. SU UTILIZACIÓN TOTAL O PARCIAL ASÍ COMO SU DIFUSIÓN REQUIERE LA CESIÓN DE DERECHOS DE AUTOR. EL ALBERGA CONTENIDOS SOMETIDOS A DERECHOS DE PROPIEDAD INTELECTUAL QUE SU AUTOR EL MISMO

arquitecto
MONTOYA MOLINA
urb. hacienda san fernando, c/calpico, 14
29630 benalmádena - málaga
tel.: 952 56 90 69 - fax: 952 56 02 93
www.montoyamolina.com - arquitectos@montoyamolina.com

Proyecto:
PROYECTO EJECUCIÓN VIVIENDA UNIFAMILIAR AISLADA

Dirección:
P 02 URB. RANCHO SANTA MÓNICA , BENALMÁDENA MÁLAGA

Promotor:
PAUL KENYON

Fecha: MAYO 2025


Ref: 009-2024

Plano:
Distribución Planta Sótano -1


E: 1:100 1:100

Nº plano: 3D-12

Arquitecto:
Juan Ramón
Montoya Molina

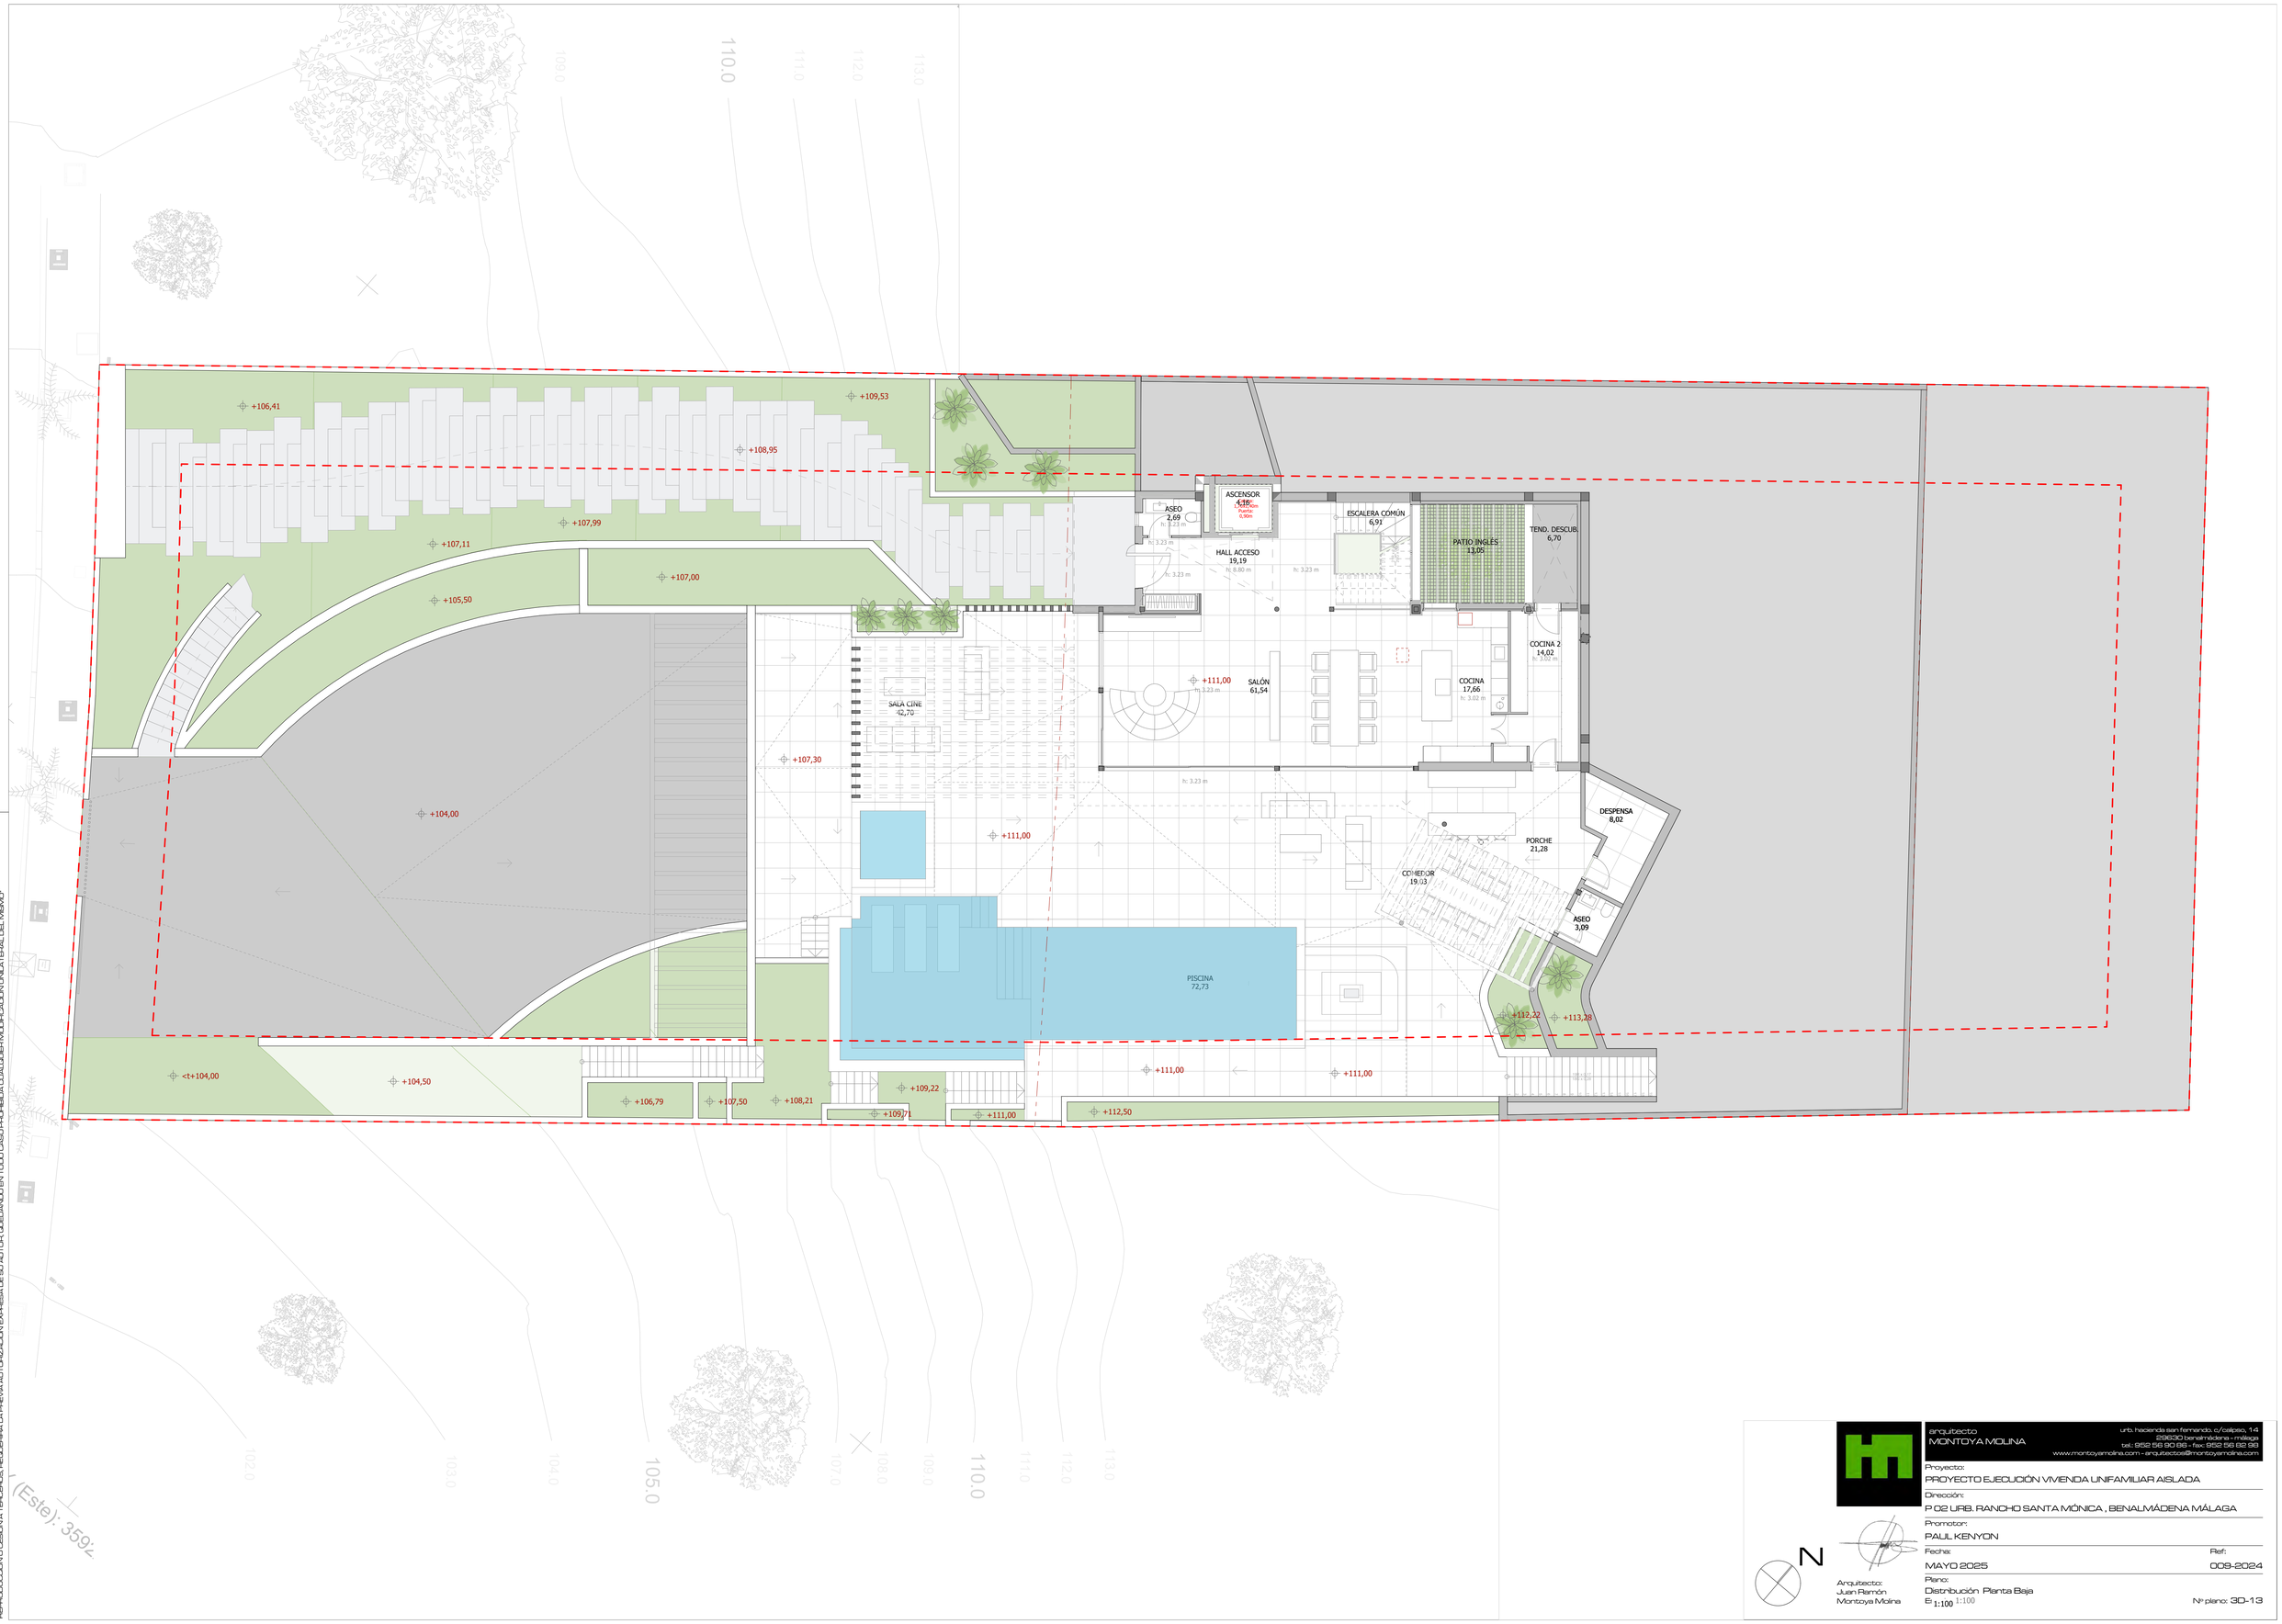

EL PRESENTE DOCUMENTO ES COPIA DE SU ORIGINAL DEL QUE ES AUTOR EL ARQUITECTO D. JUAN RAMÓN MONTOYA MOLINA, SU UTILIZACIÓN TOTAL O PARCIAL, ASÍ COMO CUALQUIER REPRODUCCIÓN O CESIÓN A TERCEROS, REQUERIRÁ LA PREVIA AUTORIZACIÓN EXPRESA DE SU AUTOR, CUALQUIER MODIFICACIÓN TOTAL O PARCIAL DEL MISMO SIN EL CONSENTIMIENTO

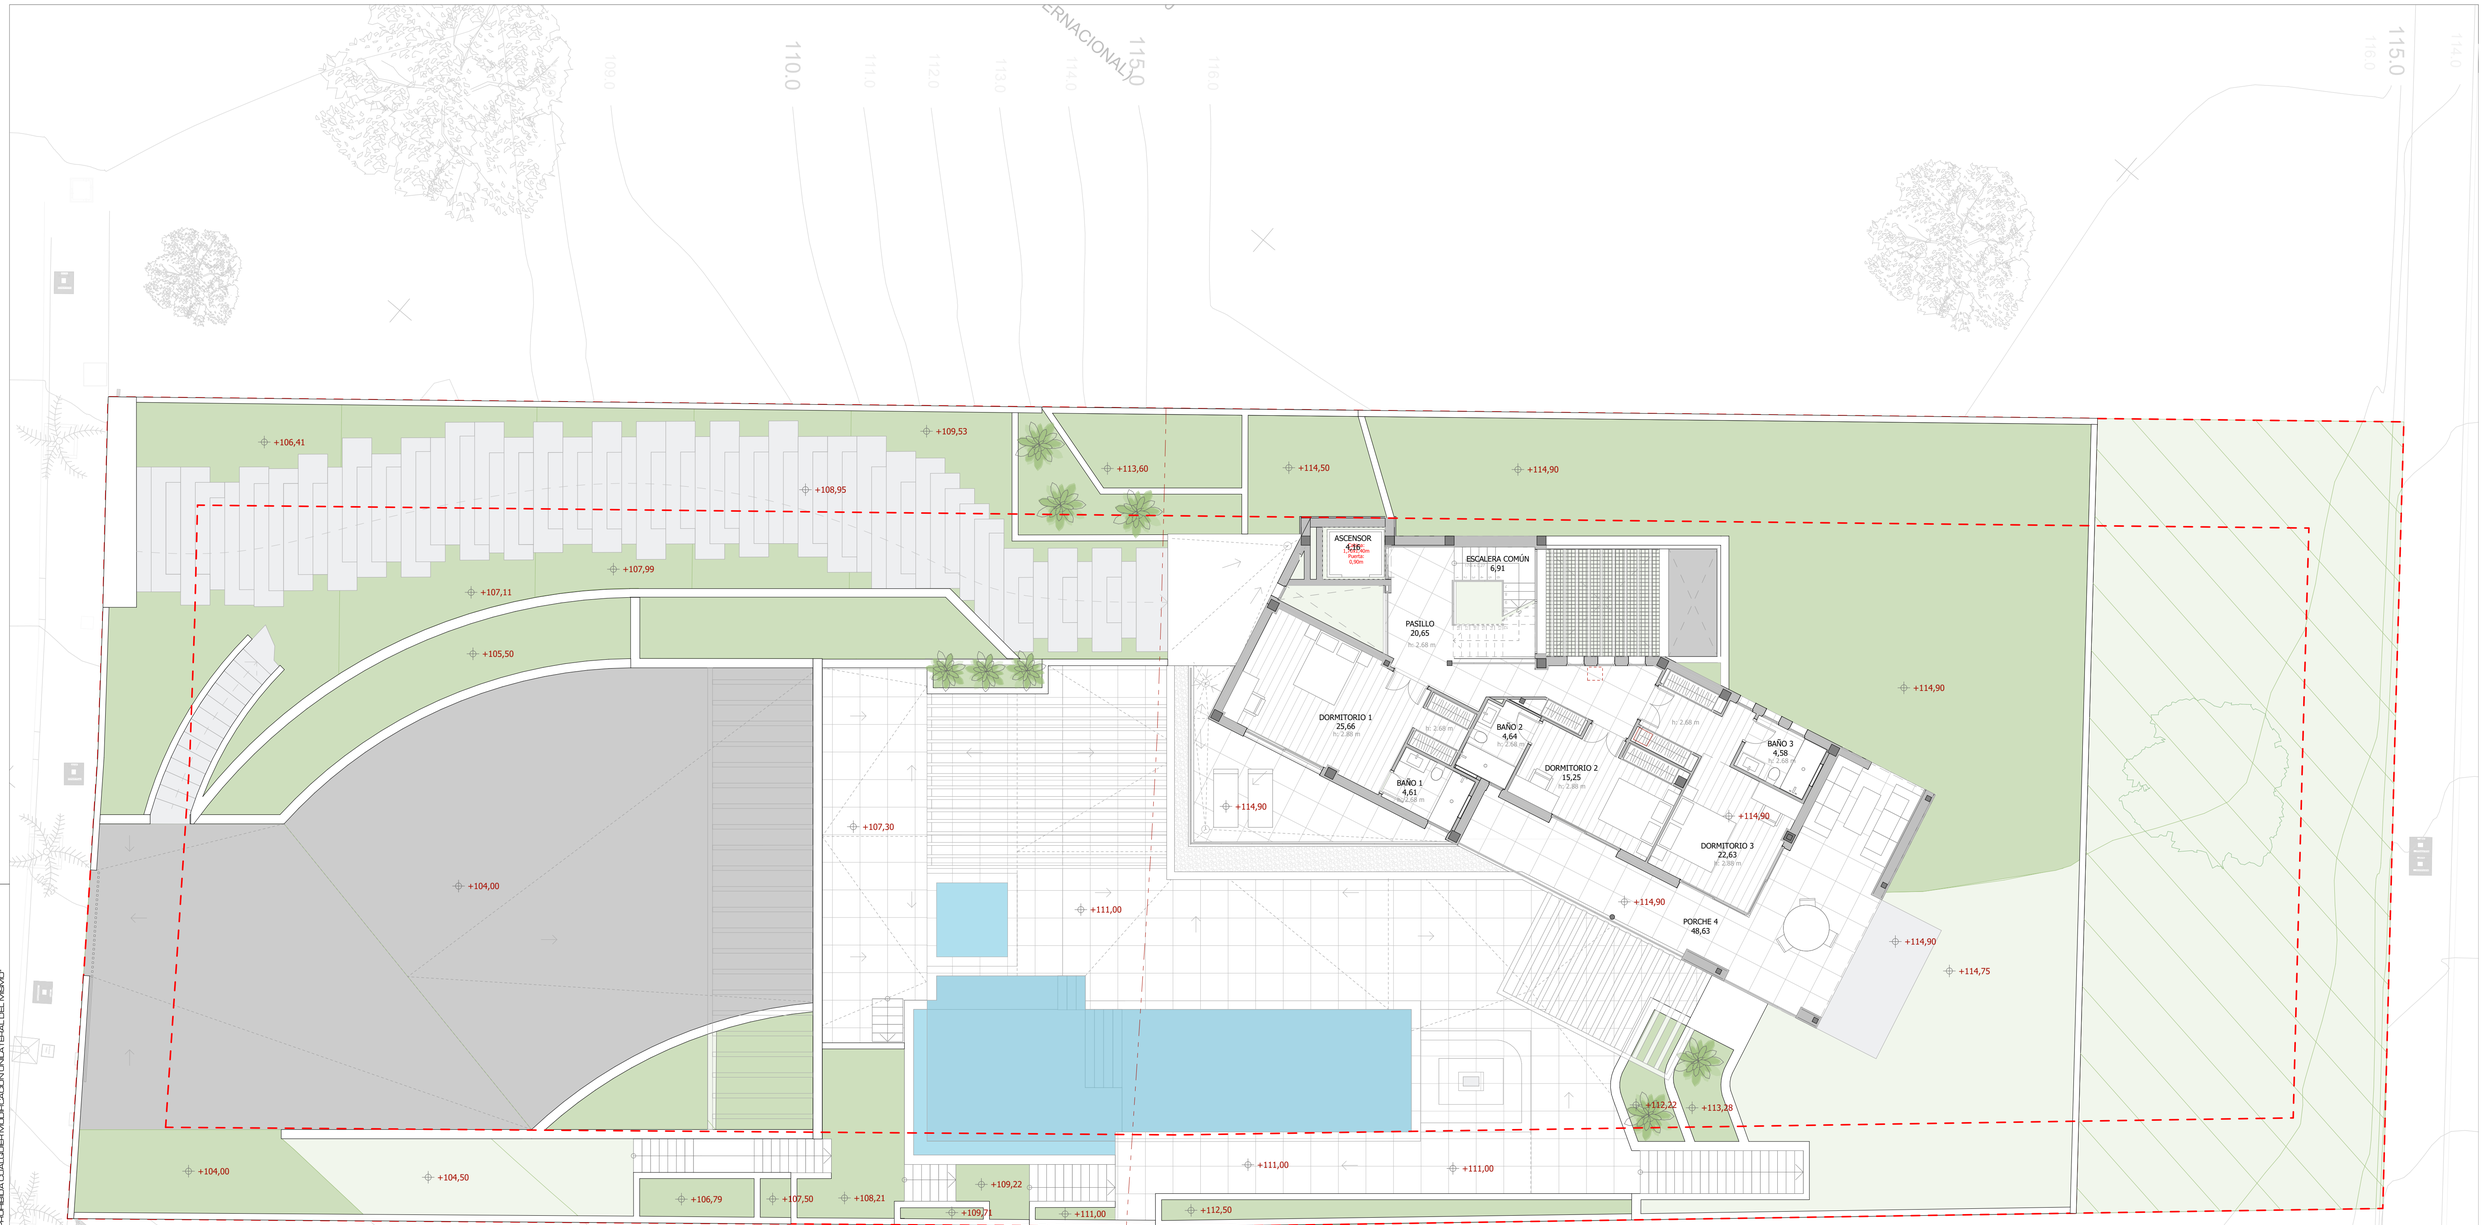


arquitecto
MONTOYA MOLINA
urb. hacienda san fernando, c/calipso, 14
29630 benalmádena - málaga
tel.: 952 56 90 88 - fax: 952 56 82 98
www.montoyamolina.com - arquitectos@montoyamolina.com

Proyecto:
PROYECTO EJECUCIÓN VIVIENDA UNIFAMILIAR AISLADA

Dirección:
P.02 URB. RANCHO SANTA MÓNICA , BENALMÁDENA MÁLAGA

Promotor:
PAUL KENYON

Fecha: MAYO 2025

Ref: 009-2024

Plano:
Distribución Planta Alta

E: 1:100 1:100

Nº plano: 3D-14

N

Arquitecto:
Juan Ramón
Montoya Molina

EL PRESENTE DOCUMENTO ES COPIA DE SU ORIGINAL DEL QUE ES AUTOR EL ARQUITECTO D. JUAN RAMÓN MONTOYA MOLINA. SU UTILIZACIÓN TOTAL O PARCIAL, ASÍ COMO CUALQUIER REPRODUCCIÓN O CESIÓN A TERCEROS, REQUERIRÁ LA PREVIA AUTORIZACIÓN EXPRESA DE SU AUTOR Y DEBERÁ HACERSE EN TODO CASO CITANDO EXPRESAMENTE QUE LA OBRA ES PROPIEDAD INTELECTUAL DEL MISMO

+106,41
+109,53
+113,60
+114,50
+114,90
+108,95
+107,99
+107,11
+107,00
+105,50
+105,50
+114,90
+107,30
+104,00
+111,00
+114,75
+112,22
+113,28
+104,00
-6,50
+106,79
+107,50
+108,21
+109,22
+109,71
+111,00
+111,00
+112,50

ASCENSOR
4,16
1,20 x 1,00m
Puerta:
0,90m

ESCALERA COMÚN
6,91

PASILLO
7,87
+118,30

TERRAZA 4
7,49

DORMITORIO
32,43

VESTÍDOR 1
10,47

VESTÍDOR 2
10,48

TERRAZA 3
5,51

BAÑO
15,66

102.0 103.0 104.0 105.0 107.0 108.0 109.0 110.0 111.0 112.0 113.0 114.0 115.0 116.0

(Este): 3594

arquitecto
MONTOYA MOLINA
urb. hacienda san fernando, c/calpino, 14
29630 benalmádena - málaga
tel.: 952 56 90 86 - fax: 952 56 82 98
www.montoyamolina.com - arquitectos@montoyamolina.com

Proyecto:
PROYECTO EJECUCIÓN VIVIENDA UNIFAMILIAR AISLADA


Dirección:
P 02 URB. RANCHO SANTA MÓNICA , BENALMÁDENA MÁLAGA

Promotor:
PAUL KENYON

Fecha: MAYO 2025
Ref: 009-2024

Arquitecto:
Juan Ramón
Montoya Molina

Plano:
Distribución Planta Bajo Cubierta
Escala: 1:100
Nº plano: 3D-15

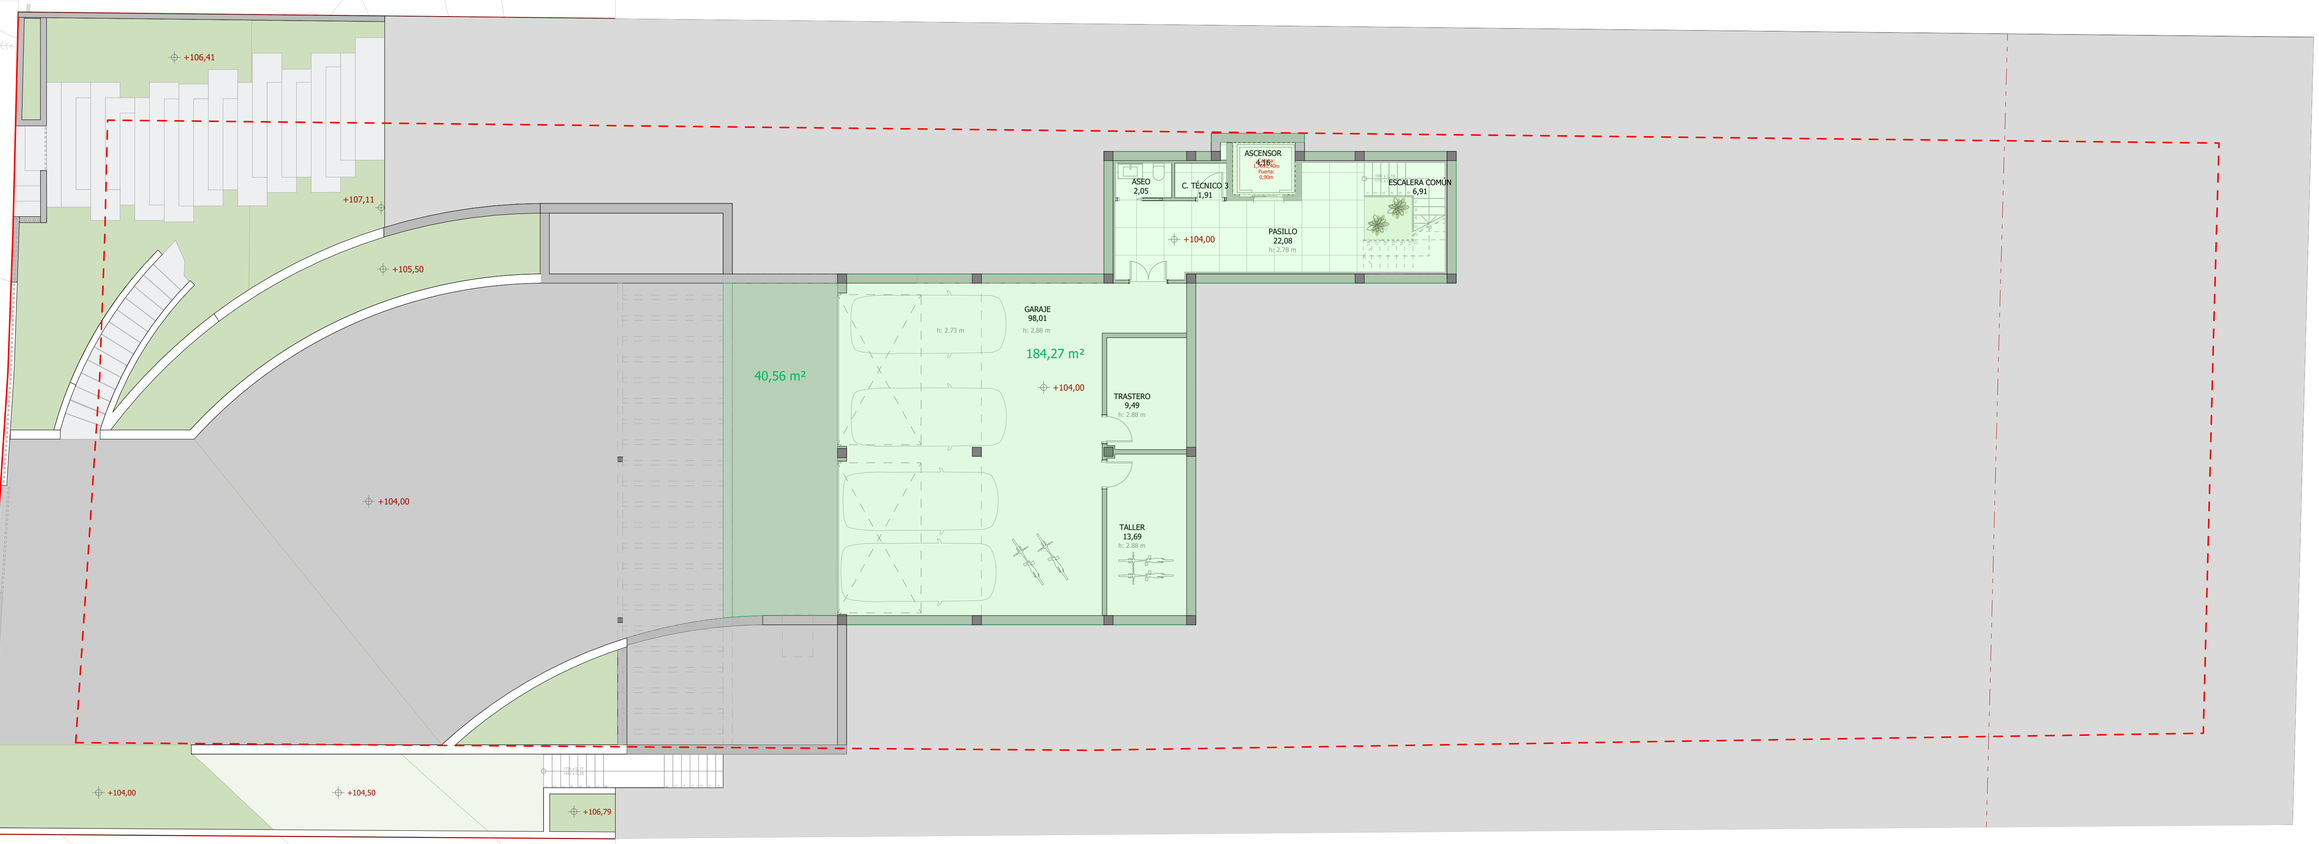

EDIFICABILIDAD

	100 %
	50%
	0%


arquitecto
MONTOYA MOLINA
urb. hacienda san fernando. c/calpisa, 14
29630 benalmádena - málaga
tel.: 952 56 90 86 - fax: 952 56 82 98
www.montoyamolina.com - arquitectos@montoyamolina.com

Proyecto:
PROYECTO EJECUCIÓN VIVIENDA UNIFAMILIAR AISLADA

Dirección:
P 02 URB. RANCHO SANTA MÓNICA , BENALMÁDENA MÁLAGA

Promotor:
PAUL KENYON

Fecha: MAYO 2025

Ref: 009-2024

Plano:
Planos de Planta: Edificabilidad Planta Sótano -2

Escala: 1:100

Nº plano: 3D-16

Arquitecto:
Juan Ramón
Montoya Molina

EL PRESENTE DOCUMENTO ES COPIA DE SU ORIGINAL DEL QUE ES AUTOR EL ARQUITECTO D. JUAN RAMÓN MONTOYA MOLINA, SU UTILIZACIÓN TOTAL O PARCIAL, ASÍ COMO CUALQUIER REPRODUCCIÓN O CESIÓN A TERCEROS, REQUERIRÁ LA PREVIA AUTORIZACIÓN EXPRESA DE SU AUTOR, CUALQUIER MODIFICACIÓN NO AUTORIZADA DEL MISMO

+106,41
+108,95
+107,99
+107,11
+107,00
+105,50
+104,00
+107,30
+104,00
+104,50
+106,79
+107,50
+108,21
+109,22
+109,71

ASCENSOR 4,16
1,20x1,00m
Puerta: 0,90m

C. TÉCNICO 2
3,84
h: 2.82 m

BAÑO 6
5,39

PASILLO
35,36
h: 2.82 m

245,63 m²

ESCALERA COMÚN
6,91

PATIO INGLÉS
12,77

SALA ESTUDIO
7,61
h: 3.03 m

SALA ESTUDIO
9,47

34,34 m²

8,72 m²

28,85 m²

BODEGA
6,36
h: 2.82 m

C. LAVADO
7,91
h: 2.82 m

VESTUARIOS 5
13,04
h: 3.18 m

SALA GIMNASIO 1
16,75
h: 3.03 m

SALA GIMNASIO 2
6,96

CINE
24,26
h: 3.03 m

BAÑO 5
4,79
h: 2.82 m

SALA JUEGO 1
51,31
h: 2.82 m

SALA JUEGO 2
14,40
h: 3.03 m

C. TÉCNICO 1
9,24
h: 2.82 m

h: 2.55 m

EDIFICABILIDAD

	100 %
	50%
	0%

(Este): 359º

arquitecto
MONTOYA MOLINA
urb. hacienda san fernando, c/calpisa, 14
29630 benalmádena - málaga
tel.: 952 56 90 68 - fax: 952 56 82 98
www.montoyamolina.com - arquitectos@montoyamolina.com

Proyecto:
PROYECTO EJECUCIÓN VIVIENDA UNIFAMILIAR AISLADA

Dirección:
P 02 URB. RANCHO SANTA MÓNICA , BENALMÁDENA MÁLAGA

Promotor:
PAUL KENYON

Fecha:
MAYO 2025

Ref:
009-2024

Plano:
Planos de Planta: Edificabilidad Planta Sótano -1

Escala: 1:100

Nº plano: 3D-17

Arquitecto:
Juan Ramón
Montoya Molina


+106,41
+109,53
+108,95
+107,99
+107,11
+107,00
+105,50
+104,00
+107,30
+111,00
<ct+104,00
+104,50
+106,79
+107,50
+108,21
+109,22
+109,71
+111,00
+112,50
+111,00
+111,00
+112,22
+113,28

6,25 m²
ASCENSOR 4,16 1,50 x 1,00m Puerta 0,80m
6,25 m²
ASEO 2,69
ESCALERA COMÚN 6,91
PATIO INGLES 13,05
TEND. DESCUB. 6,70
HALL ACCESO 19,19
142,02 m²
SALÓN 61,54
COCINA 17,66
COCINA 2 14,02
SALA CINE 42,70
18,51 m²
21,28 m²
DESPENSA 8,02
15,77 m²
PORCHE 21,28
COMEDOR 19,03
ASEO 3,09
PISCINA 72,73

h: 3.23 m
h: 8.80 m
h: 3.02 m
h: 3.21 m

EDIFICABILIDAD

	100 %
	50%
	0%

(Este): 359ż

arquitecto
MONTOYA MOLINA
urb. hacienda san fernando, c/calpico, 14
29630 benalmádena - málaga
tel.: 952 56 90 08 - fax: 952 56 82 98
www.montoyamolina.com - arquitectos@montoyamolina.com

Proyecto:
PROYECTO EJECUCIÓN VIVIENDA UNIFAMILIAR AISLADA

Dirección:
P 02 URB. RANCHO SANTA MÓNICA , BENALMÁDENA MÁLAGA

Promotor:
PAUL KENYON

Fecha:
MAYO 2025

Ref:
009-2024

Plano:
Planos de Planta: Edificabilidad Planta Baja

Escala: 1:100

Nº plano: 3D-18

Arquitecto:
Juan Ramón
Montoya Molina


+106,41 +109,53 +113,60 +114,50 +114,90 +108,95 +107,99 +107,11 +105,50 +104,00 +107,30 +111,00 +114,90 +114,75 +112,22 +113,28 +104,00 +104,50 +106,79 +107,50 +108,21 +109,22 +109,71 +111,00 +111,00 +111,00 +112,50

ASCENSOR 4,16 — 1,10x1,80m Puerta — 3,47 m²

ESCALERA COMÚN 6,91

9,44 m²

4,66 m²

PASILLO 20,65 h: 2,68 m

122,87 m²

DORMITORIO 1 25,66 h: 2,88 m

BAÑO 1 4,61 h: 2,68 m

BAÑO 2 4,64 h: 2,68 m

DORMITORIO 2 15,25 h: 2,88 m

BAÑO 3 4,58 h: 2,68 m

DORMITORIO 3 22,63 h: 2,88 m

48,63 m²

PORCHE 4 48,63

EDIFICABILIDAD

100 %

50%

0%

N

arquitecto
MONTOYA MOLINA
urb. hacienda san fernando, c/calpino, 14
29630 benalmádena - málaga
tel.: 952 56 90 86 - fax: 952 56 82 98
www.montoyamolina.com - arquitectos@montoyamolina.com

Proyecto:
PROYECTO EJECUCIÓN VIVIENDA UNIFAMILIAR AISLADA

Dirección:
P 02 URB. RANCHO SANTA MÓNICA , BENALMÁDENA MÁLAGA

Promotor:
PAUL KENYON

Fecha: MAYO 2025

Ref: 009-2024

Arquitecto:
Juan Ramón
Montoya Molina

Plano:
Planos de Planta: Edificabilidad Planta Alta

Escala: 1:100

Nº plano: 3D-19

EL PRESENTE DOCUMENTO ES COPIA DE SU ORIGINAL DEL QUE ES AUTOR EL ARQUITECTO D. JUAN RAMÓN MONTOYA MOLINA. SU UTILIZACIÓN TOTAL O PARCIAL, ASÍ COMO CUALQUIER REPRODUCCIÓN O CESIÓN A TERCEROS, REQUERIRÁ LA PREVIA AUTORIZACIÓN EXPRESA DE SU AUTOR Y DEBERÁ HACERSE EN TODO CASO CITANDO EXPRESAMENTE QUE LA MISMA CONSTITUYE UNA COPIA DEL MISMO"

+106,41
+109,53
+113,60
+114,50
+114,90
+108,95
+107,99
+107,11
+107,00
+105,50
+105,50
+104,00
+107,30
+111,00
+114,90
+114,75
+112,22
+113,28
+104,00
-6,50
+106,79
+107,50
+108,21
+109,22
+109,71
+111,00
+111,00
+112,50

ASCENSOR
4,16
1,10x1,80m
Puerta:
0,90m

ESCALERA COMÚN
6,91

PASILLO
7,87
+118,30

TERRAZA 4
7,49

DORMITORIO
32,43
116,68 m²

VESTÍDOR 1
10,47

VESTÍDOR 2
10,48

TERRAZA 3
5,51

BAÑO
15,66

EDIFICABILIDAD

100 %
50%
0%

(Este): 3594

arquitecto
MONTOYA MOLINA
urb. hacienda san fernando, c/calpino, 14
29630 benalmádena - málaga
tel.: 952 56 90 86 - fax: 952 56 82 98
www.montoyamolina.com - arquitectos@montoyamolina.com

Proyecto:
PROYECTO EJECUCIÓN VIVIENDA UNIFAMILIAR AISLADA

Dirección:
P 02 URB. RANCHO SANTA MÓNICA , BENALMÁDENA MÁLAGA

Promotor:
PAUL KENYON

Fecha:
MAYO 2025

Ref:
009-2024

Plano:
Planos de Planta: Edificabilidad Planta Bajo Cubierta

Escala: 1:100

Nº plano: 3D-20

N

Arquitecto:
Juan Ramón
Montoya Molina