


PLANTA SOTANO

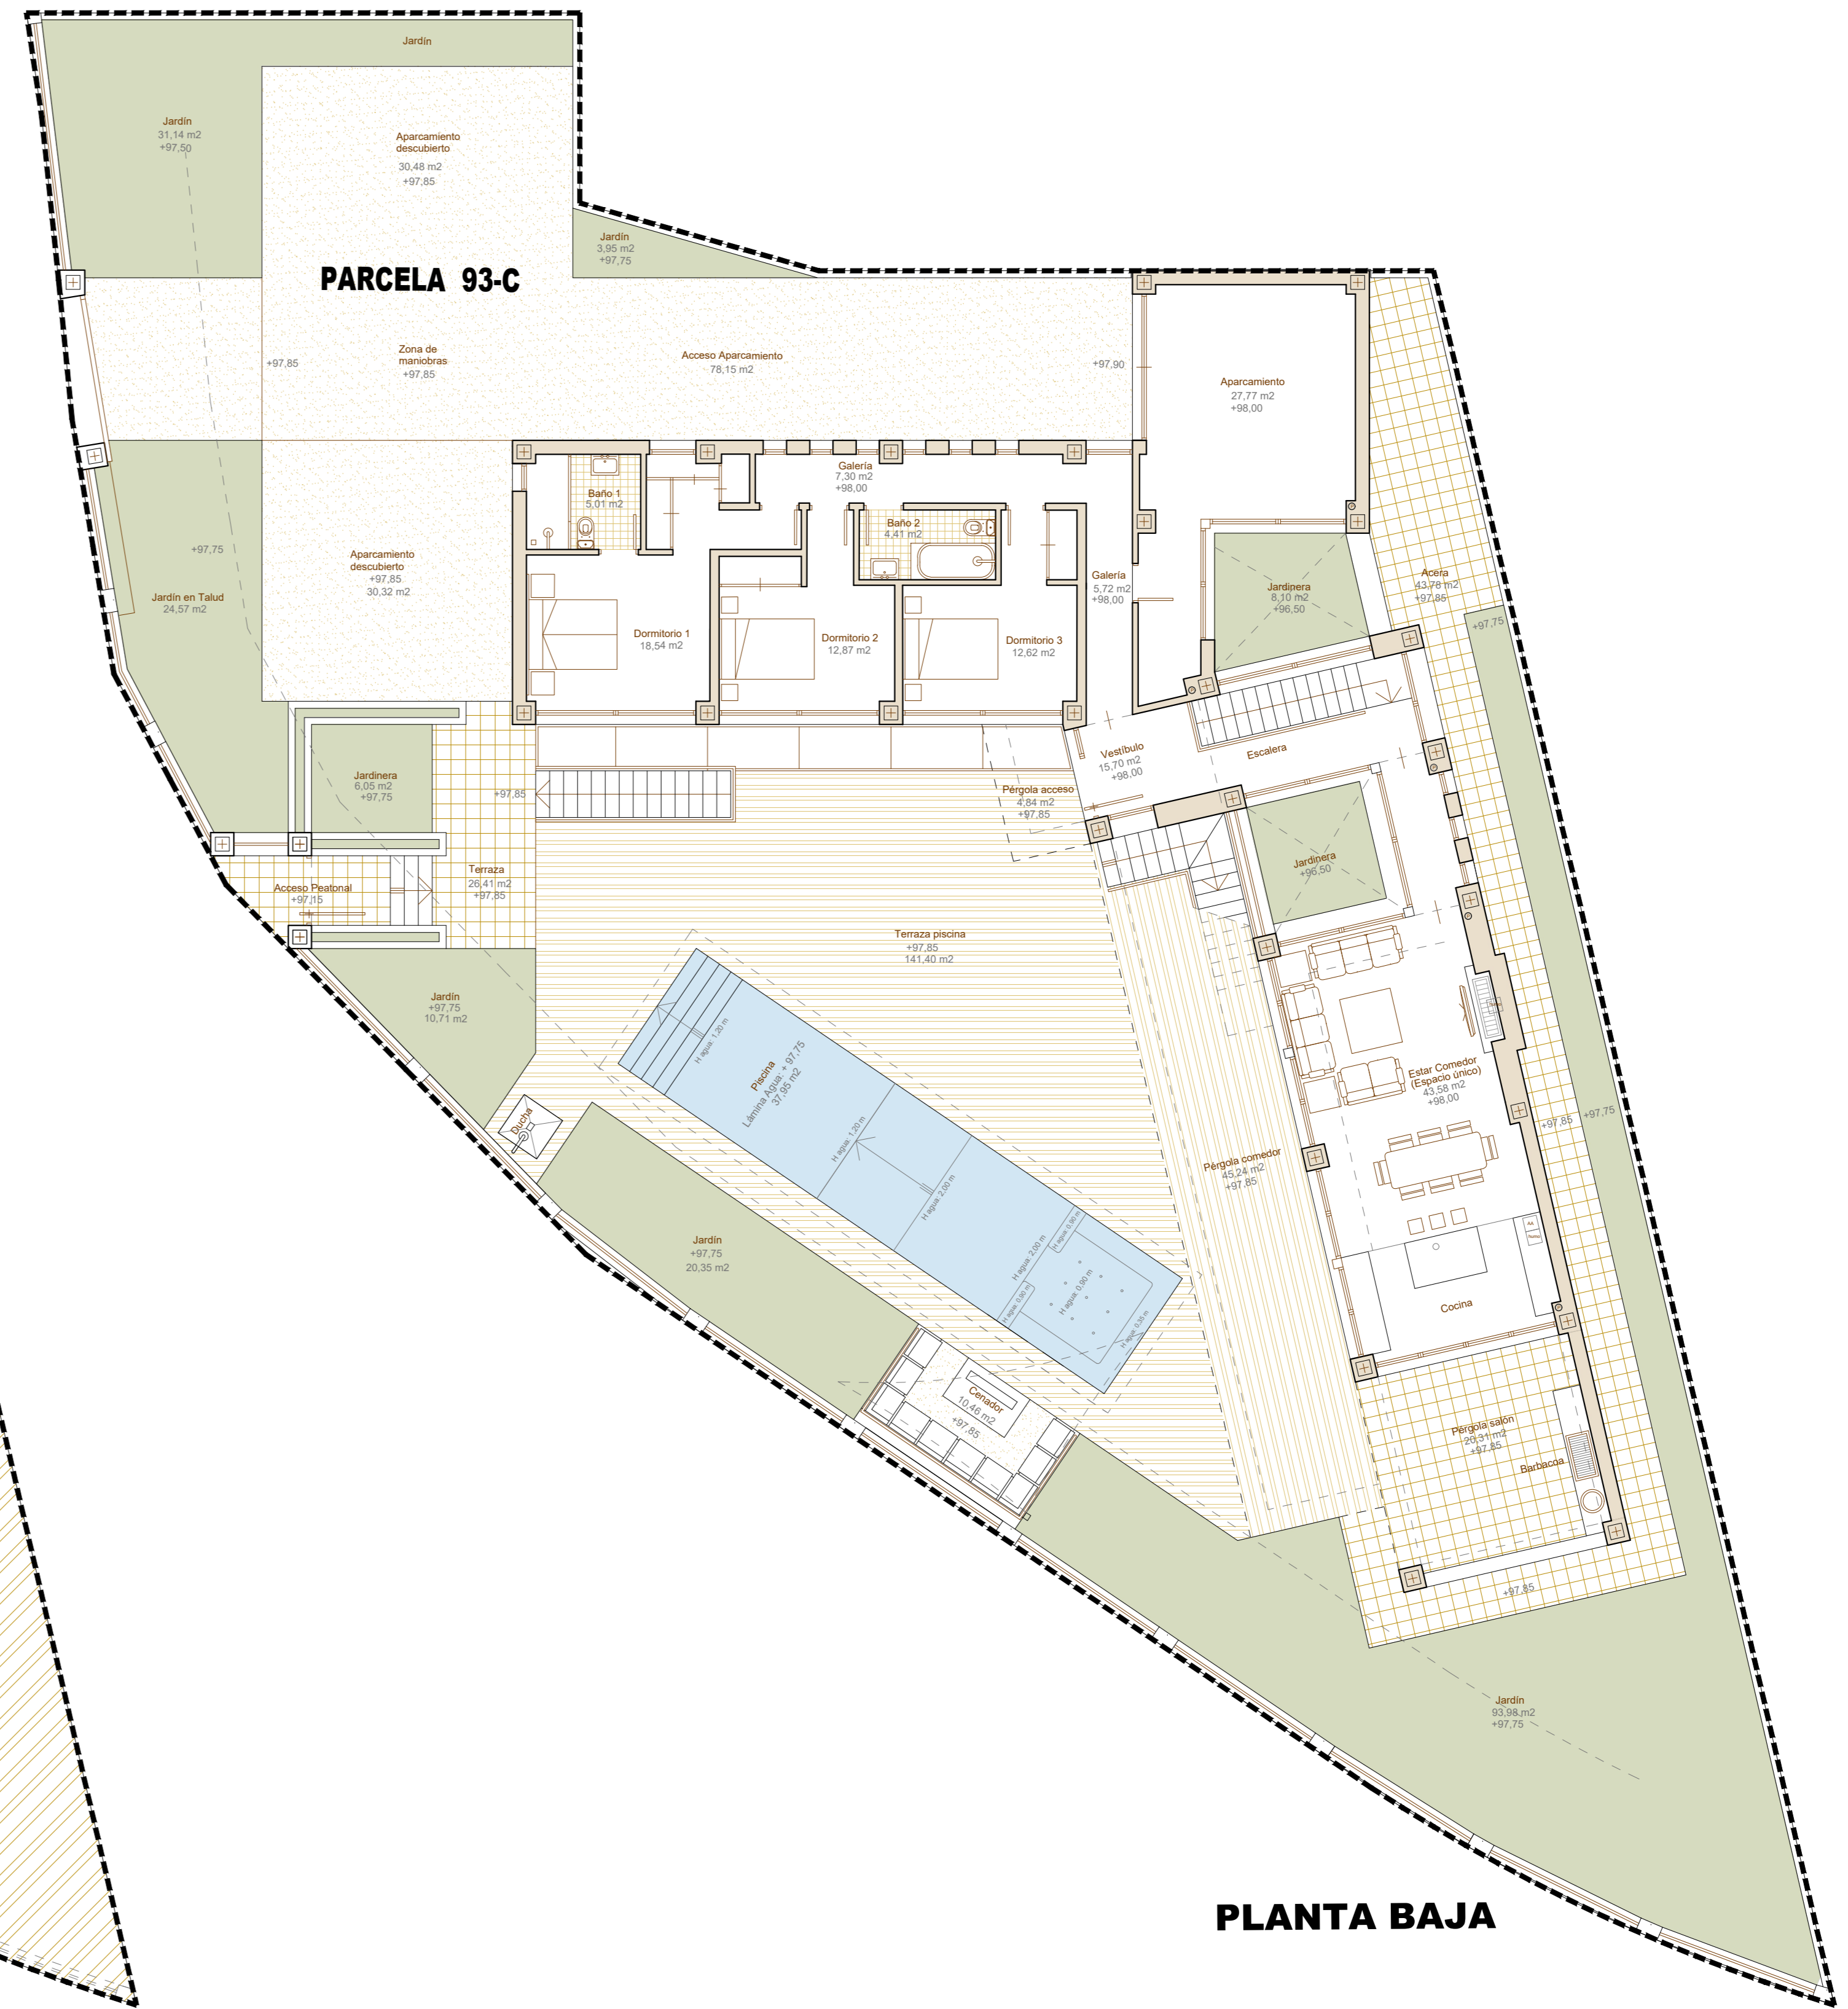

PLANTA BAJA

TALLER DE ARQUITECTURA

MODIFICADO

VIVIENDA UNIFAMILIAR AISLADA 93C, APARCAMIENTO Y PISCINA

Estado	MODIFICADO	plano	fecha
		02	Oct 2024
escala	1:100	expediente	
promotor		el promotor:	
ELITE PROPERTIES COSTA DEL SOL S.L.			
situación		el arquitecto:	
PARCELA 93-C CAMINO FINCAS DEL CHAPARRAL URB EL CHAPARRAL, MUJAS (29649)			
tema			
Plantas baja y sótano			

Estudio: Carretera Coín nº 44, 1º, 08621
 Teléfono Estudio: 902 41 50 79
 Móvil: 670 54 20 25 (Málaga)
 email: guillermo@coamalaga.es
 web: guillermo@coamalaga.com