



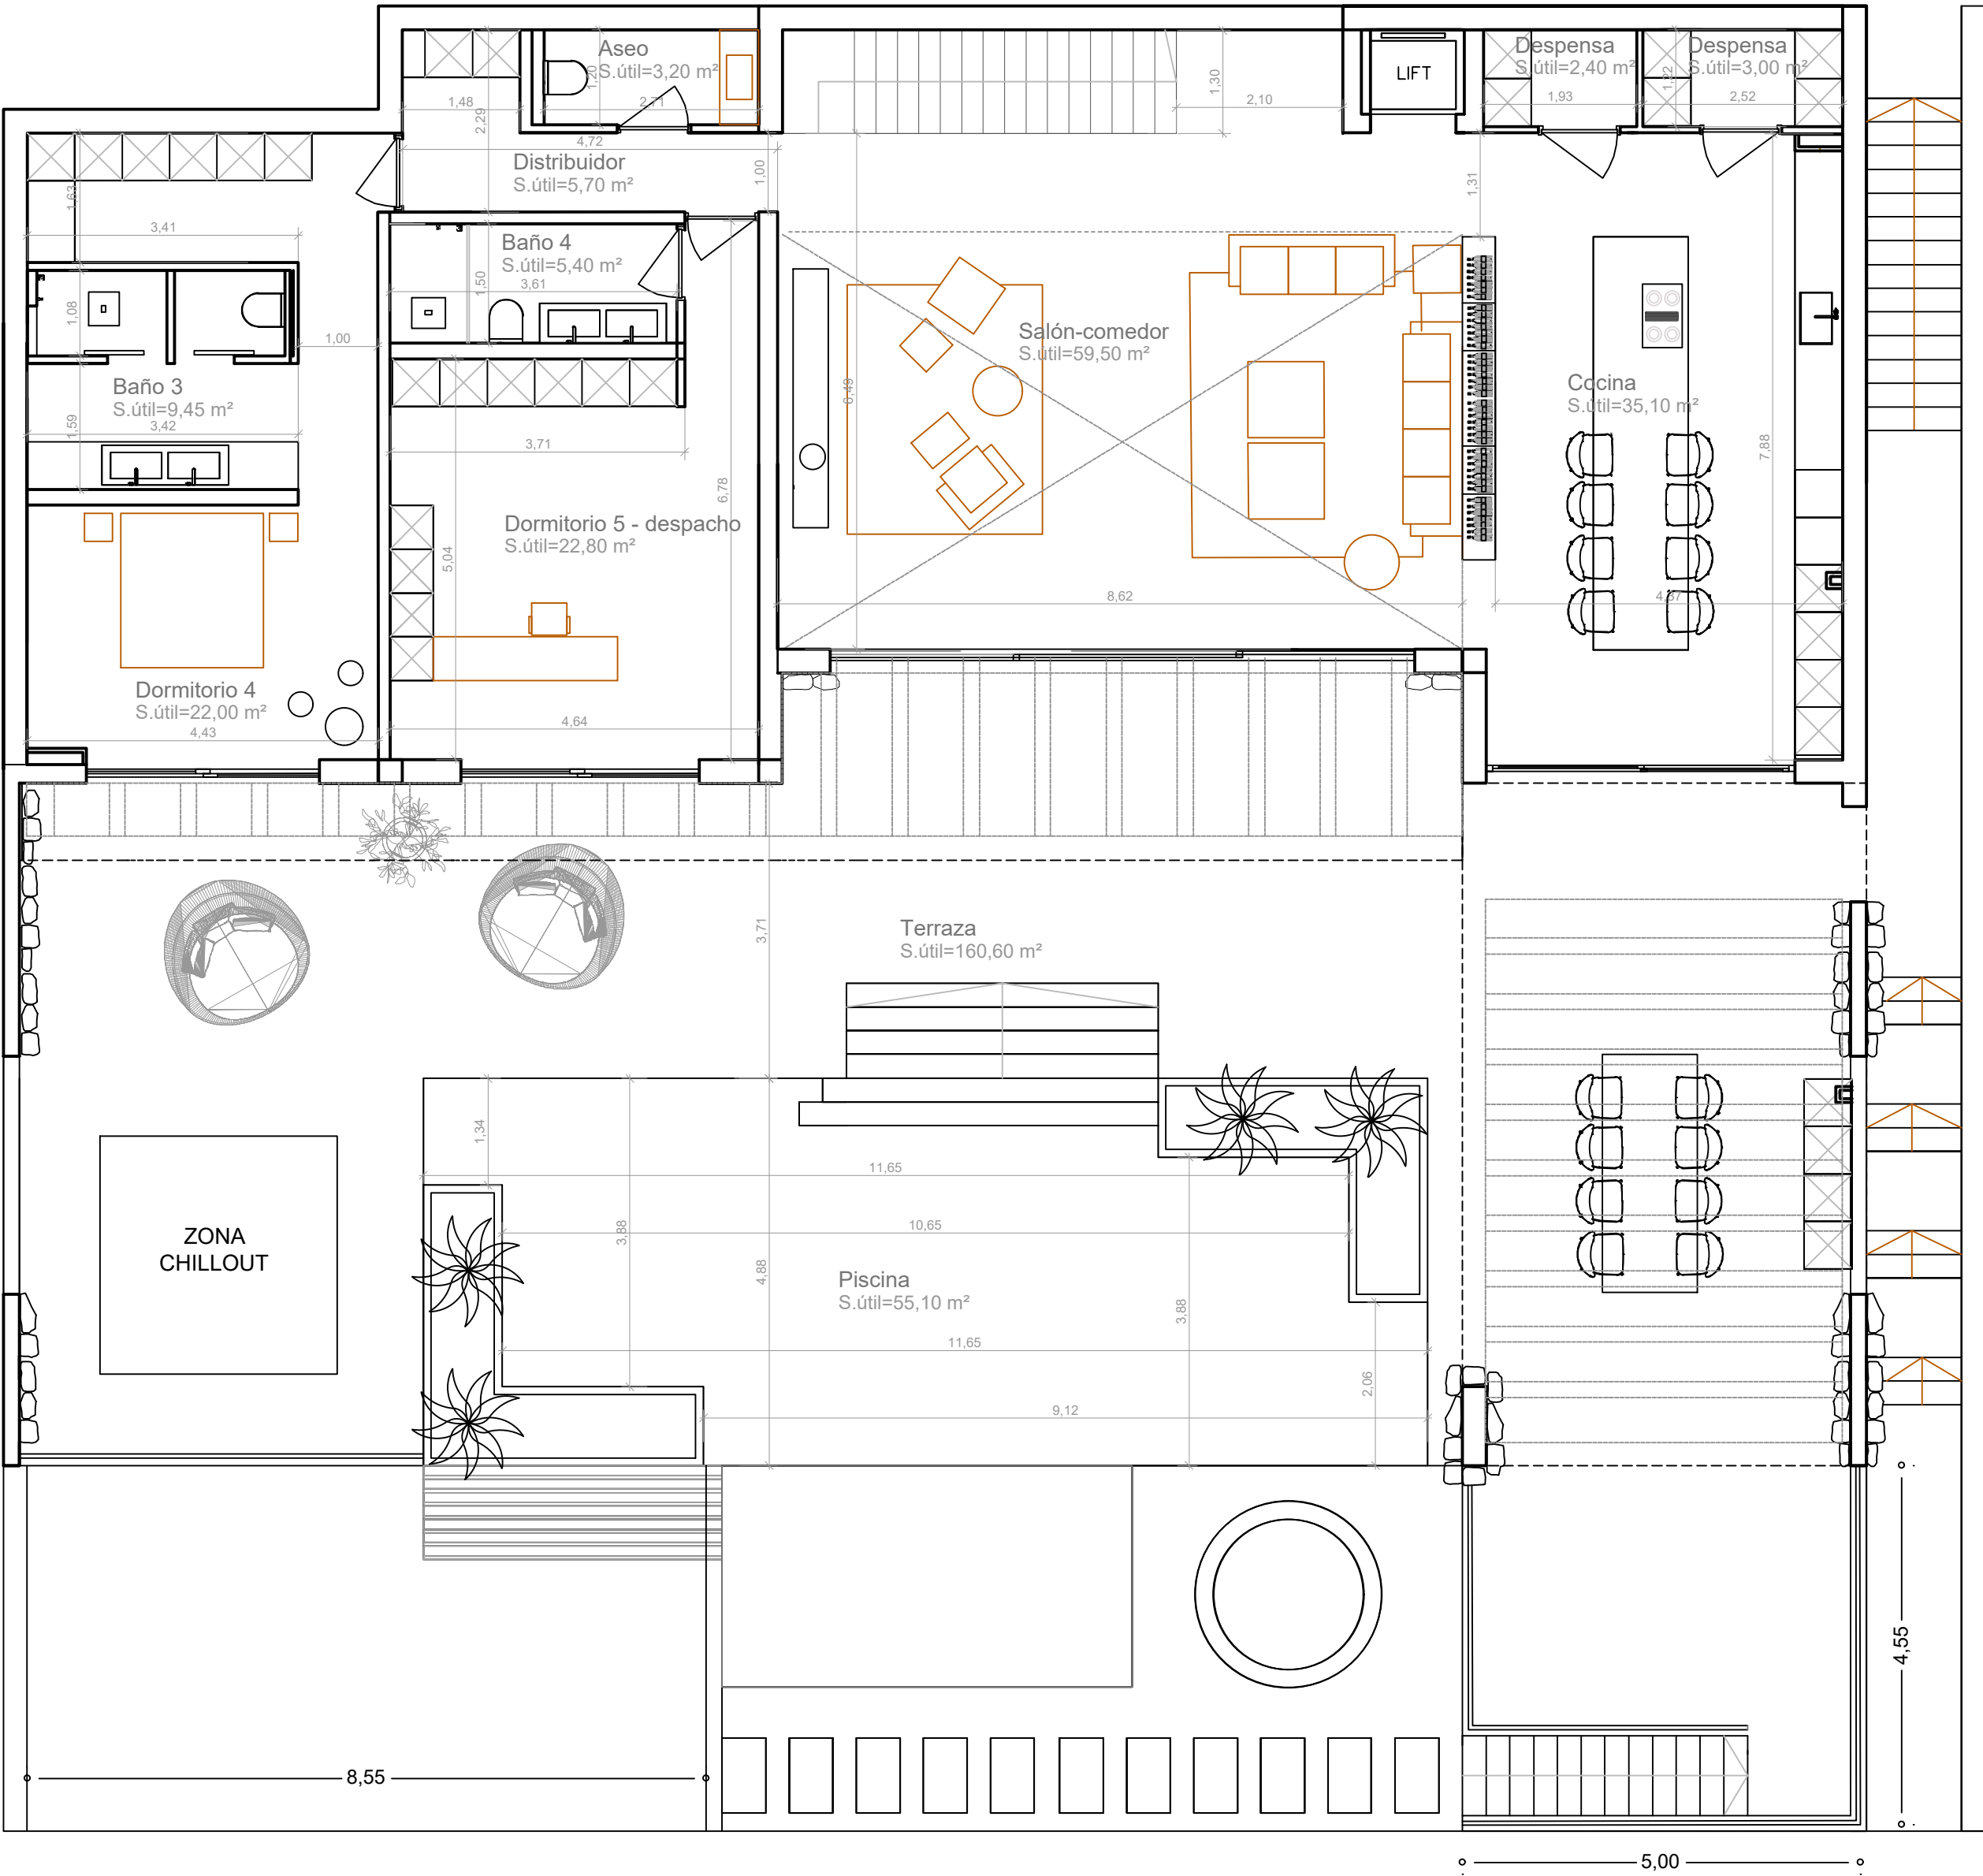

PLANTA BAJA

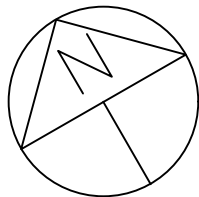

PISCINA Sup. lámina de agua	55,10	m²		
	SUPERFICIE ÚTIL	S. ÚTIL EXTERIOR	S. CONSTRUIDA	S. CONSTRUIDA COMPUTABLE
PLANTA SÓTANO	0,00	6,80	13,59	13,59
Escalera (computable)		6,80	13,59	13,59
S. ÚTIL COMPUTABLE TOTAL	PLANTA SÓTANO	0,00		
	SUPERFICIE ÚTIL	S. ÚTIL EXTERIOR	S. CONSTRUIDA	S. CONSTRUIDA COMPUTABLE
PLANTA BAJA	168,55	160,60	211,21	211,21
Salón-comedor	59,50			
Cocina	35,10			
Despensa	2,40			
Despensa	3,00			
Distribuidor	5,70			
Aseo	3,20			
Dormitorio 4	22,00			
Baño 3	9,45			
Dormitorio 5 - despacho	22,80			
Baño 4	5,40			
Terraza (computable)		160,60		
S. ÚTIL COMPUTABLE TOTAL	PLANTA BAJA	168,55		
	SUPERFICIE ÚTIL	S. ÚTIL EXTERIOR	S. CONSTRUIDA	S. CONSTRUIDA COMPUTABLE
PLANTA PRIMERA	71,80	17,00	126,62	126,62
Hall- acceso distribuidor	17,60			
Dormitorio 1	24,30			
Baño 1	10,00			
Terraza Dormitorio 1 (computable)		11,55		
Dormitorio 2	12,80			
Baño 2	7,10			
Terraza Dormitorio 2 (computable)		5,45		
S. ÚTIL COMPUTABLE TOTAL	PLANTA PRIMERA	71,80		
S. ÚTIL COMPUTABLE TOTAL	240,35		S. CONSTRUIDA COMPUTABLE TOTAL	351,42

PROYECTO BÁSICO Y DE EJECUCIÓN

VIVIENDA UNIFAMILIAR AISLADA Y PISCINA

PROMOTOR

EURO JAVEA PROJECT SL

SITUACIÓN

JÁVEA - CALLE AURIGA 36

FEBRERO 2025

ARQUITECTOS

PAU GIMÉNEZ MIRALLÉS
Nº COL. 13717

GONZALO ARANGUREN MIRANDA
Nº COL. 13718

DISTRIBUCIÓN, SUPERFICIES Y COTAS
PLANTA BAJA

1/75

02