


Planta Baja

1 PISCINA


2

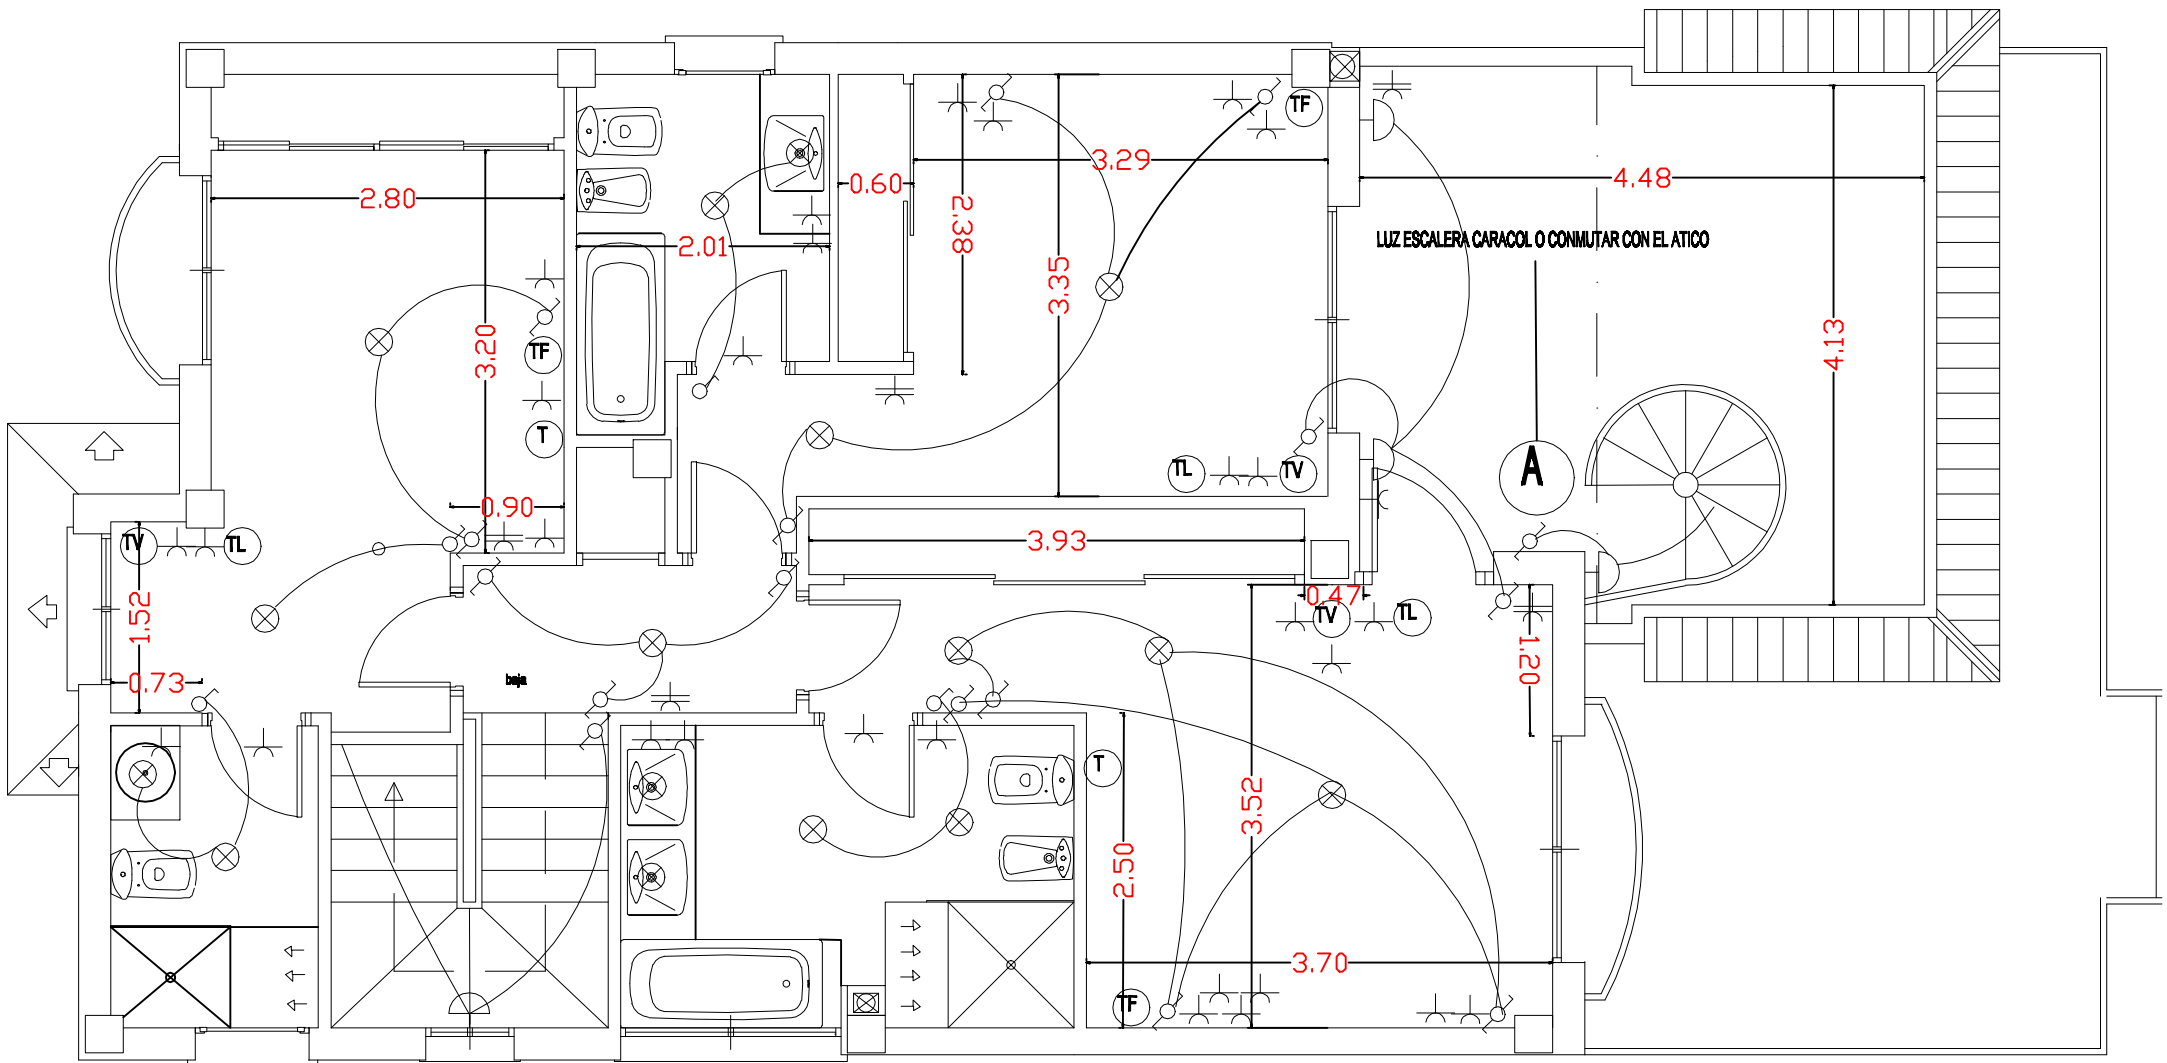

A LUZ ESCALERA CARACOL O CONMUTAR CON EL ATICO

ANULAR LUZ EMERGENCIA

Planta Alta

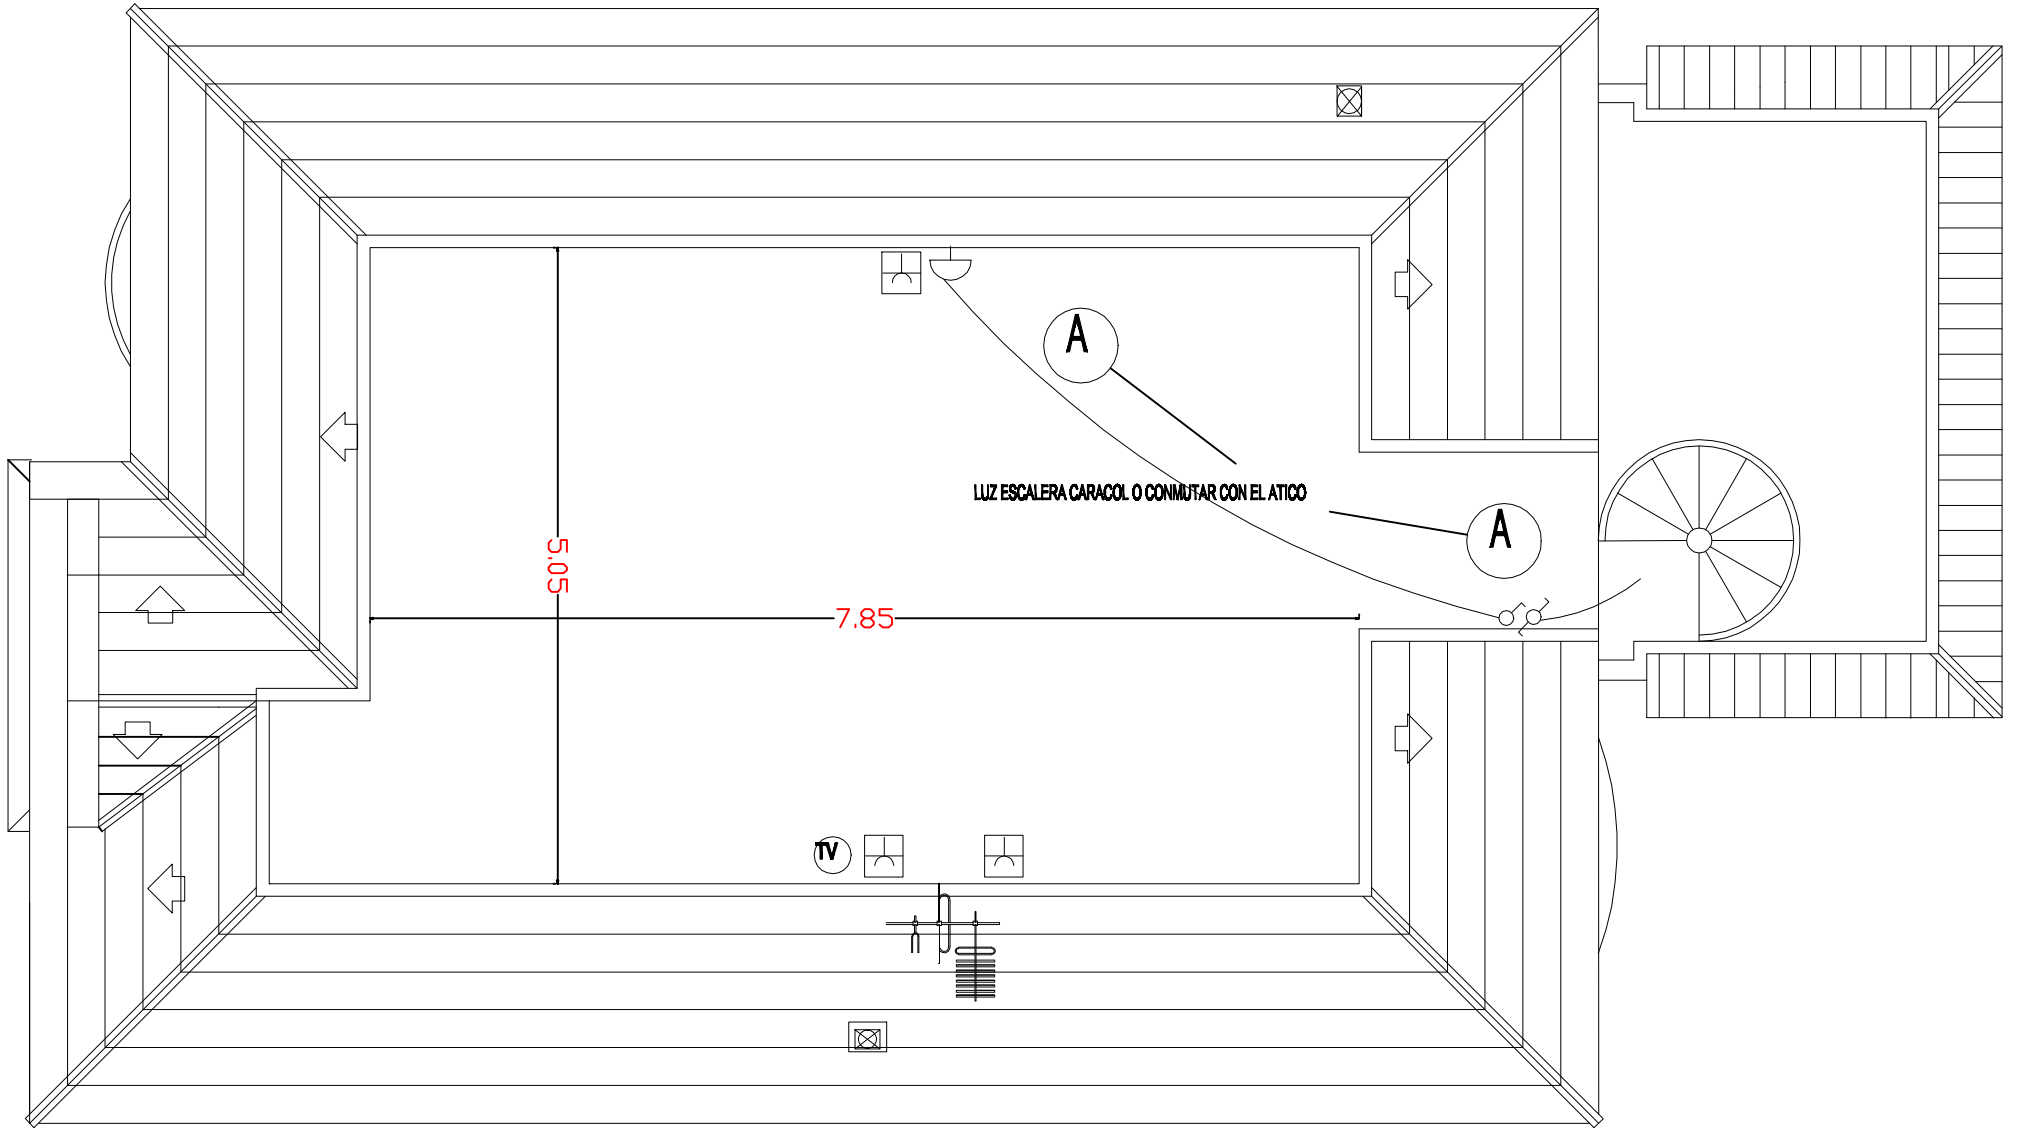

5.05

7.85

A

A

LUZ ESCALERA CARACOL O CONMUTAR CON EL ATICO

TV