PROYECTO: 11.90 MONTEMAYOR
BENAHAVÍS - MÁLAGA

11.90 MONTEMAYOR

V	Día	Modificación

PROYECTO BÁSICO
VIVIENDA UNIFAMILIAR AISLADA

TÍTULO: Emplazamiento

ESCALA: Como se indica A3

Nº PLANO: REVISIÓN

PB_3.1.2

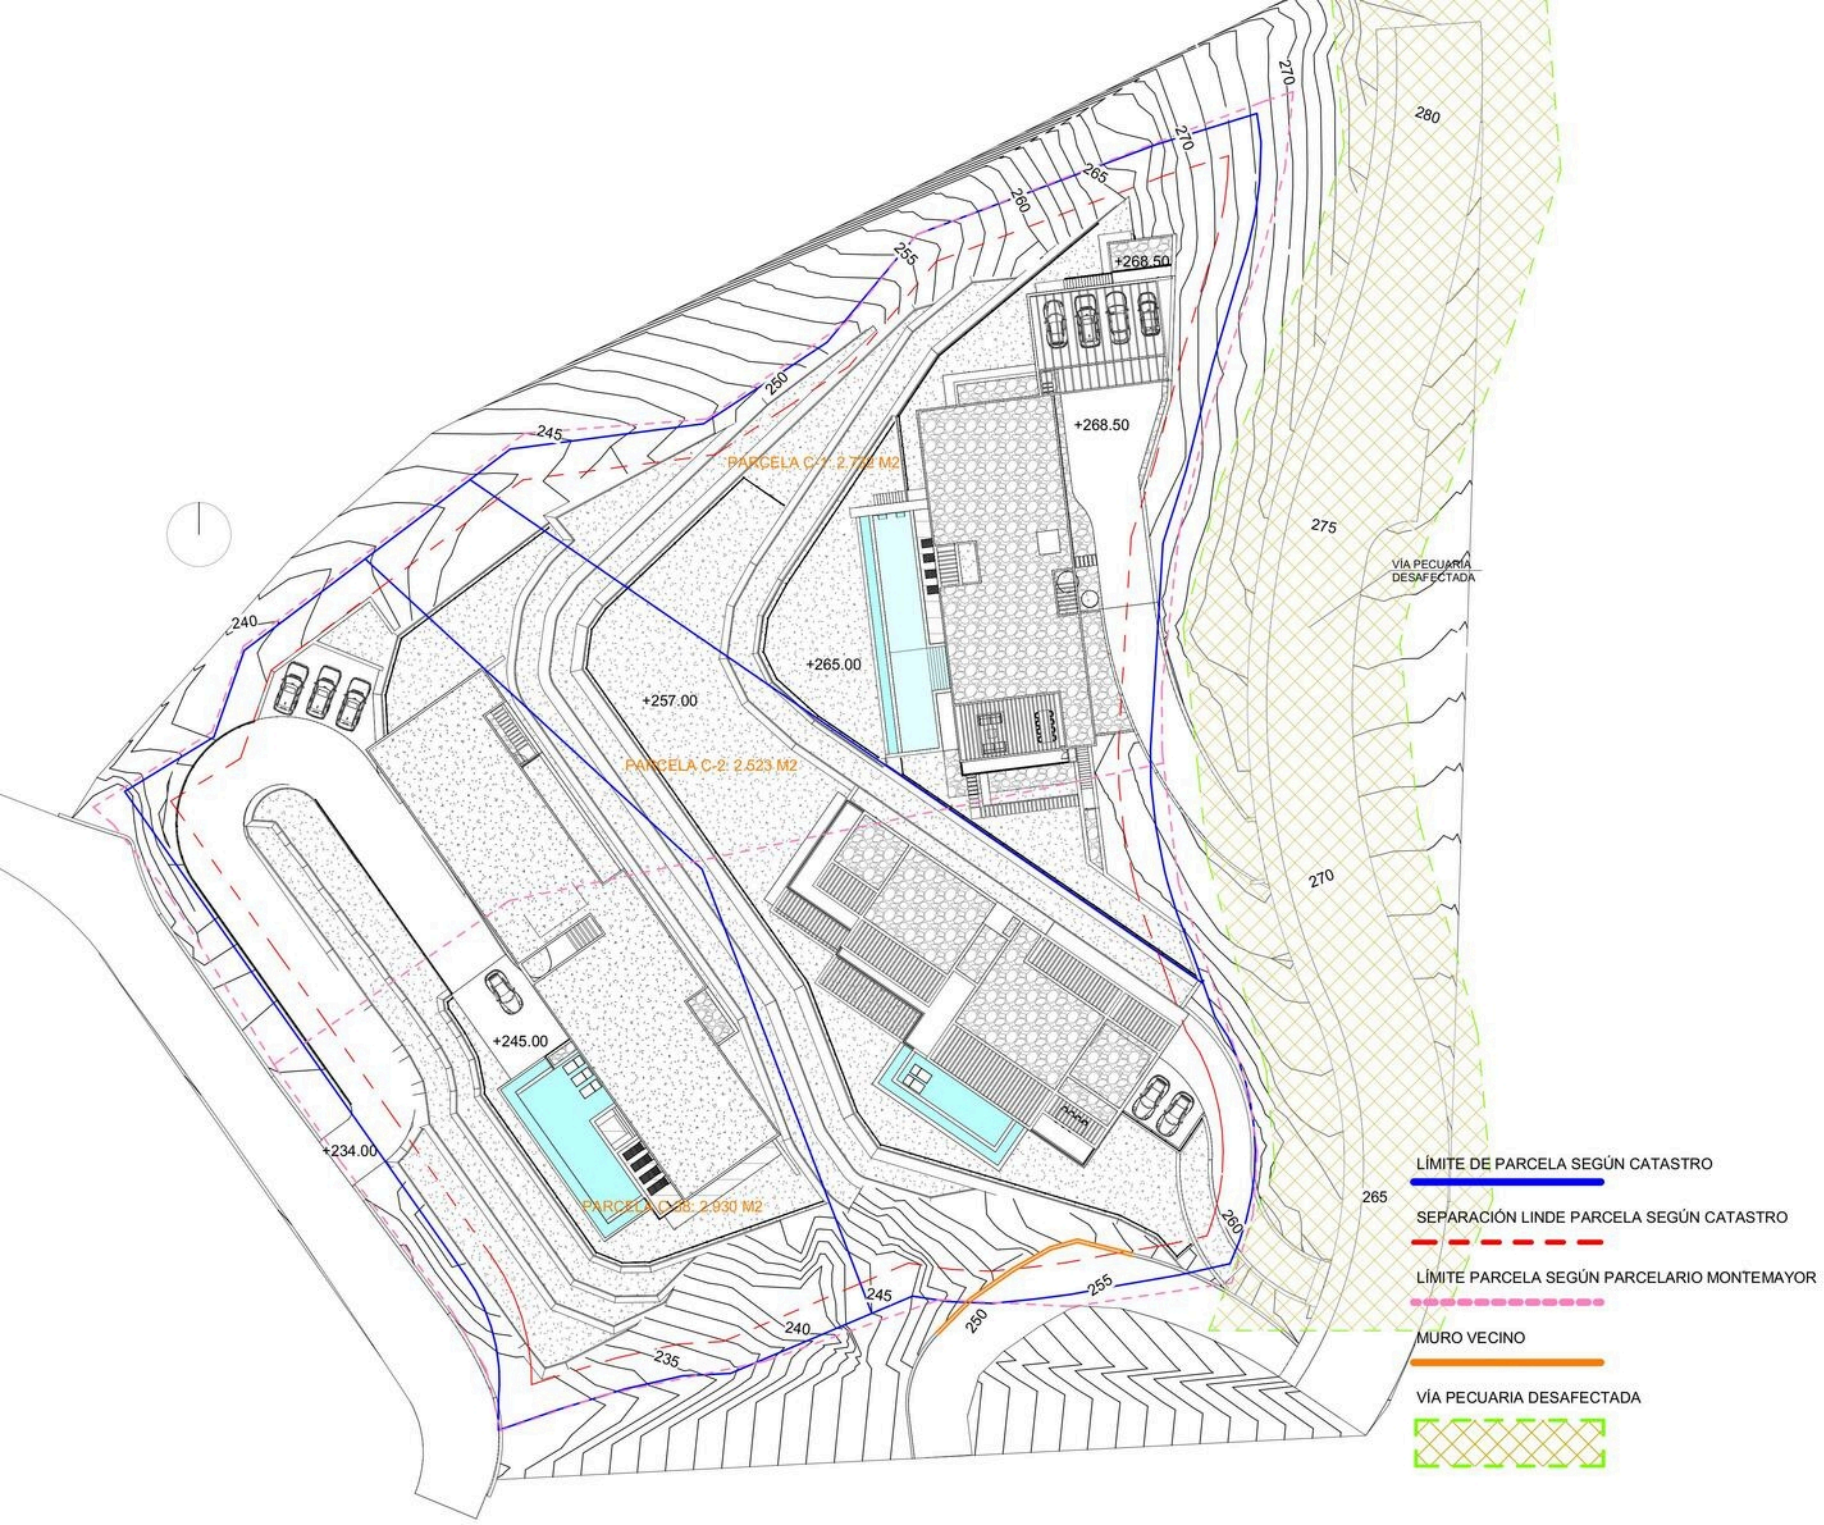

PROYECTO: 11.90 MONTEMAYOR
BENAHAVÍS - MÁLAGA

11.90 MONTEMAYOR

V	Día	Modificación

PROYECTO BÁSICO
VIVIENDA UNIFAMILIAR AISLADA

TÍTULO: Emplazamiento

ESCALA: Como se indica A3

Nº PLANO: REVISIÓN

PB_3.1.2

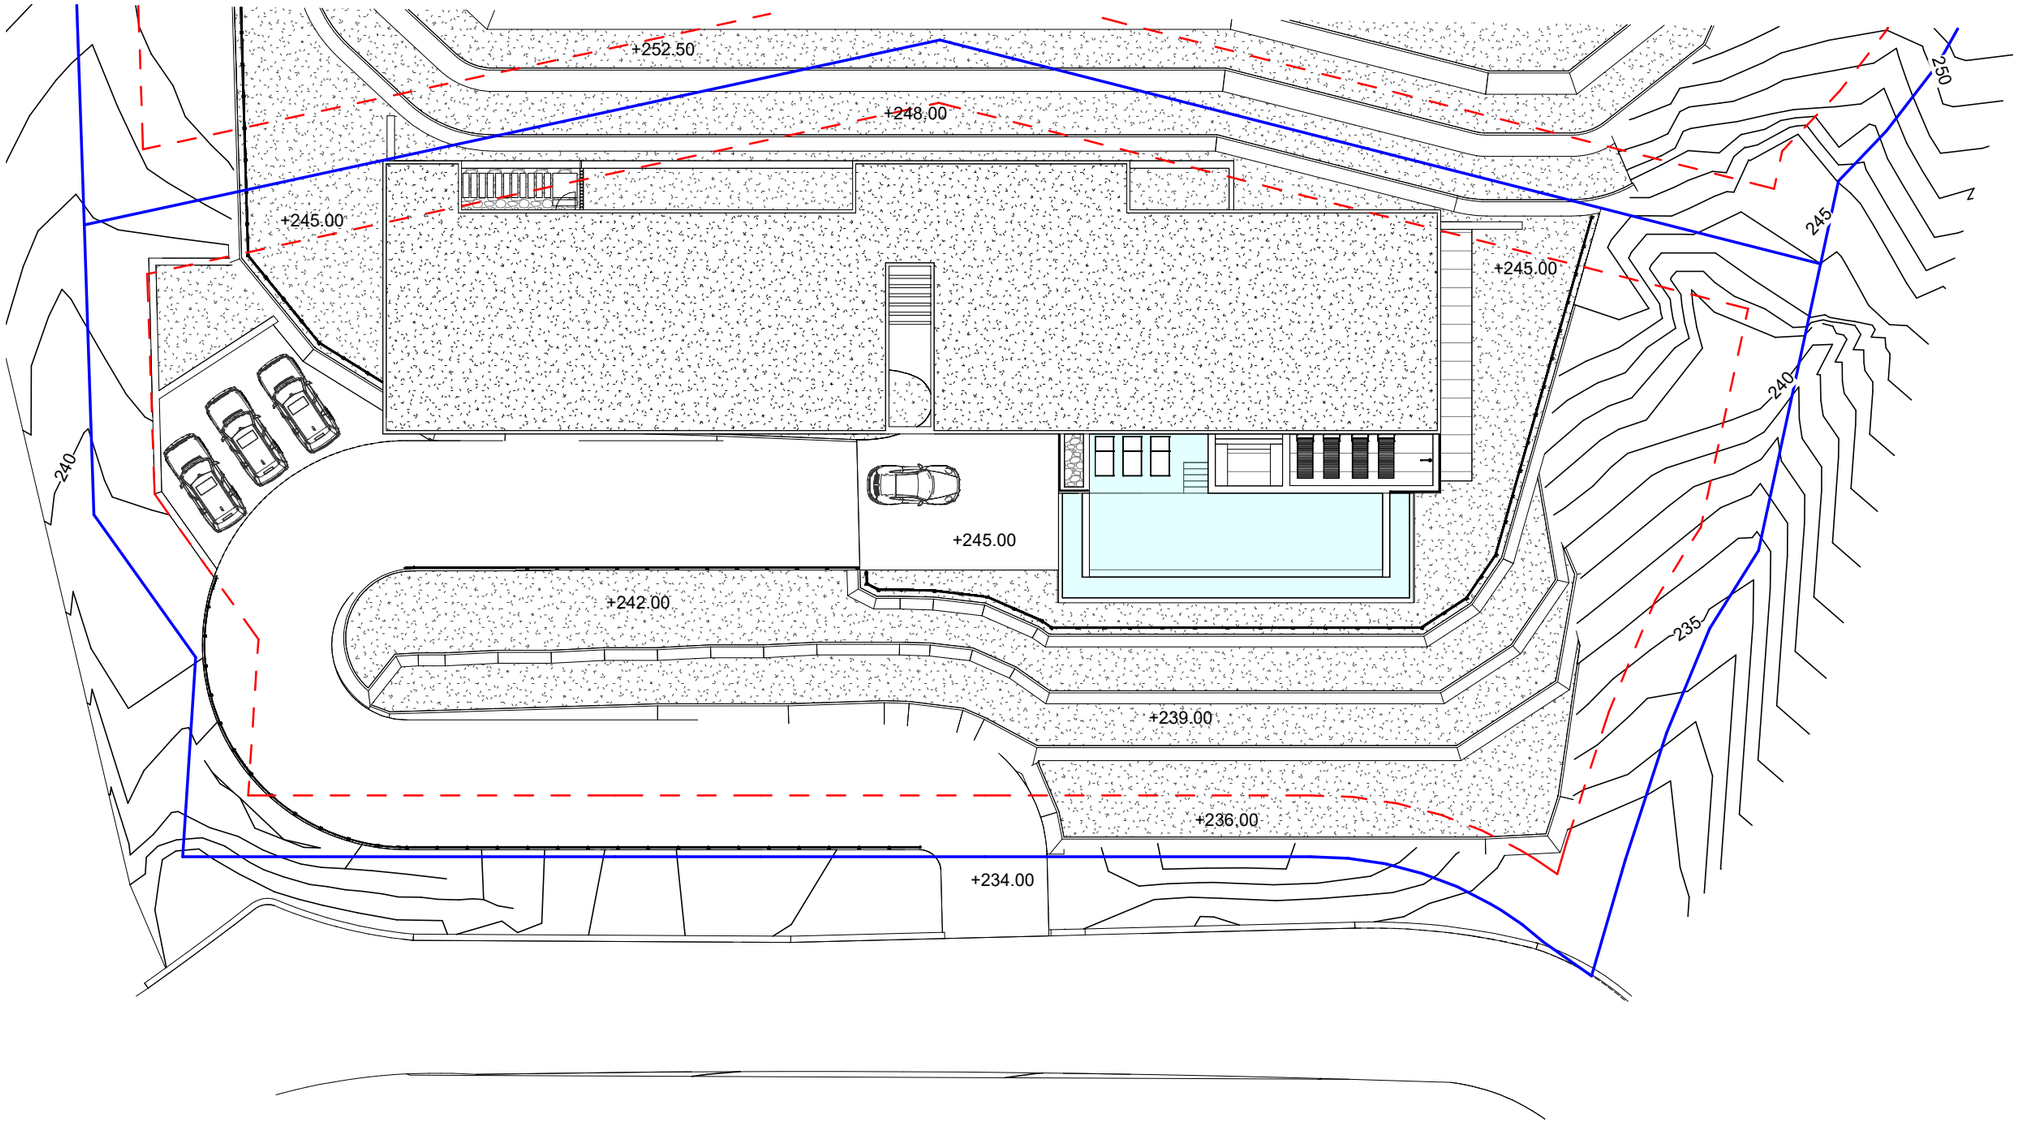

EMPLAZAMIENTO _ E: 1/300

LÍMITE DE PARCELA

SEPARACIÓN LINDE PARCELA

VÍA PECUARIA DESAFECTADA

CONDICIONES URBANÍSTICAS:

- PARCELA MÍNIMA: 2.000 m²
- EDIFICABILIDAD: 341,786 m²t
- OCUPACIÓN DE PARCELA: 25%
- NÚMERO DE PLANTAS: PB+2
- ALTURA MÁXIMA: 10,50 m²
- SEPARACIÓN A LINDERO PÚBLICOS: 3 m
- SEPARACIÓN A LINDERO PRIVADO: 3 m
- PLAZAS MÍNIMAS APARCAMIENTO: 2

SUPERFICIE TOTAL PARCELA: 2.801,53 m²

PROYECTO: 11.93 MONTEMAYOR
BENAHAVÍS - MÁLAGA

11.93 MONTEMAYOR

V	Día	Modificación

PROYECTO
VIVIENDA UNIFAMILIAR AISLADA

TÍTULO: Emplazamiento

ESCALA: Como se indica A3

Nº PLANO: REVISIÓN

PB_3.1.2

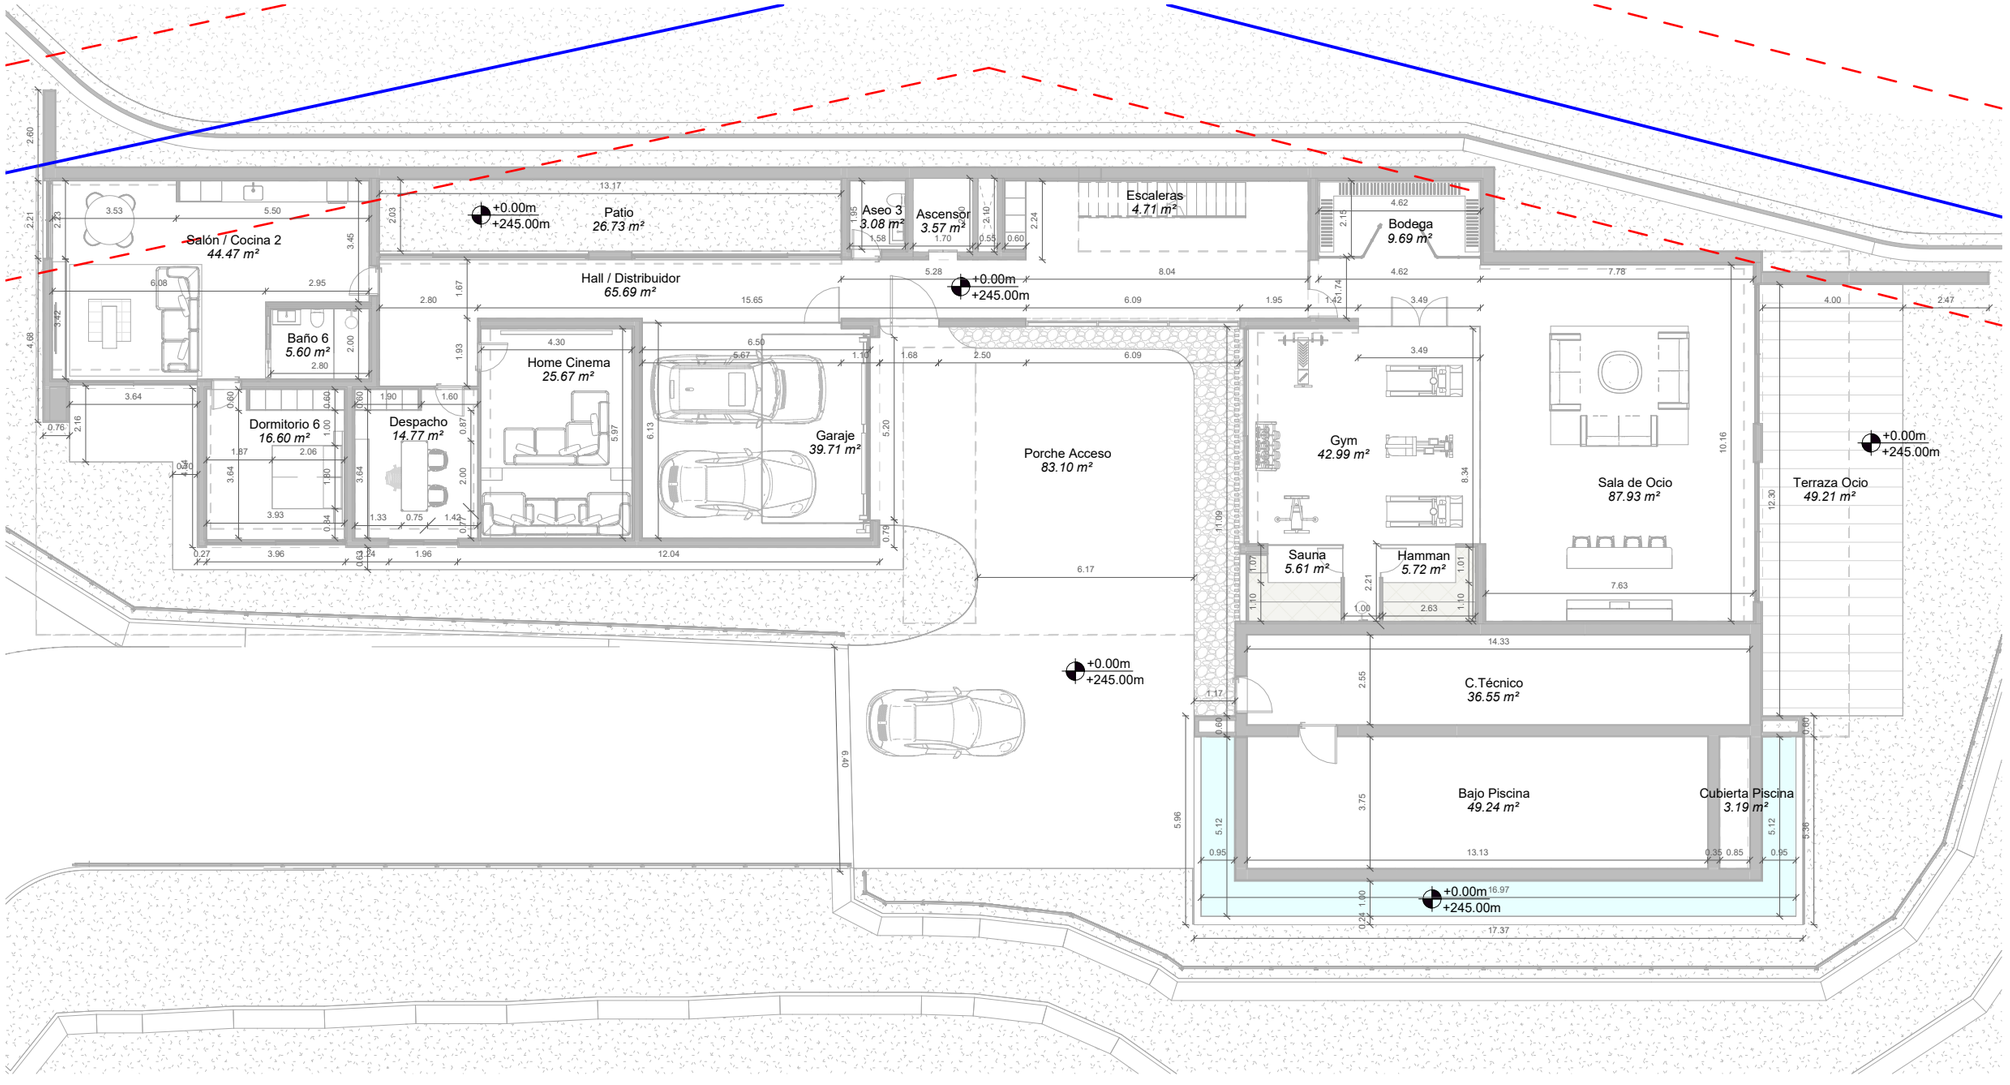

PB5.1.1.PLANTA BAJA

1 : 175

PROYECTO: 11.93 MONTEMAYOR
BENAHAVÍS - MÁLAGA

11.93 MONTEMAYOR

V	Día	Modificación

PROYECTO
VIVIENDA UNIFAMILIAR AISLADA

TÍTULO: Acotado_Planta Baja

ESCALA: 1 : 175 A3

Nº PLANO: REVISIÓN

PB_5.1.1

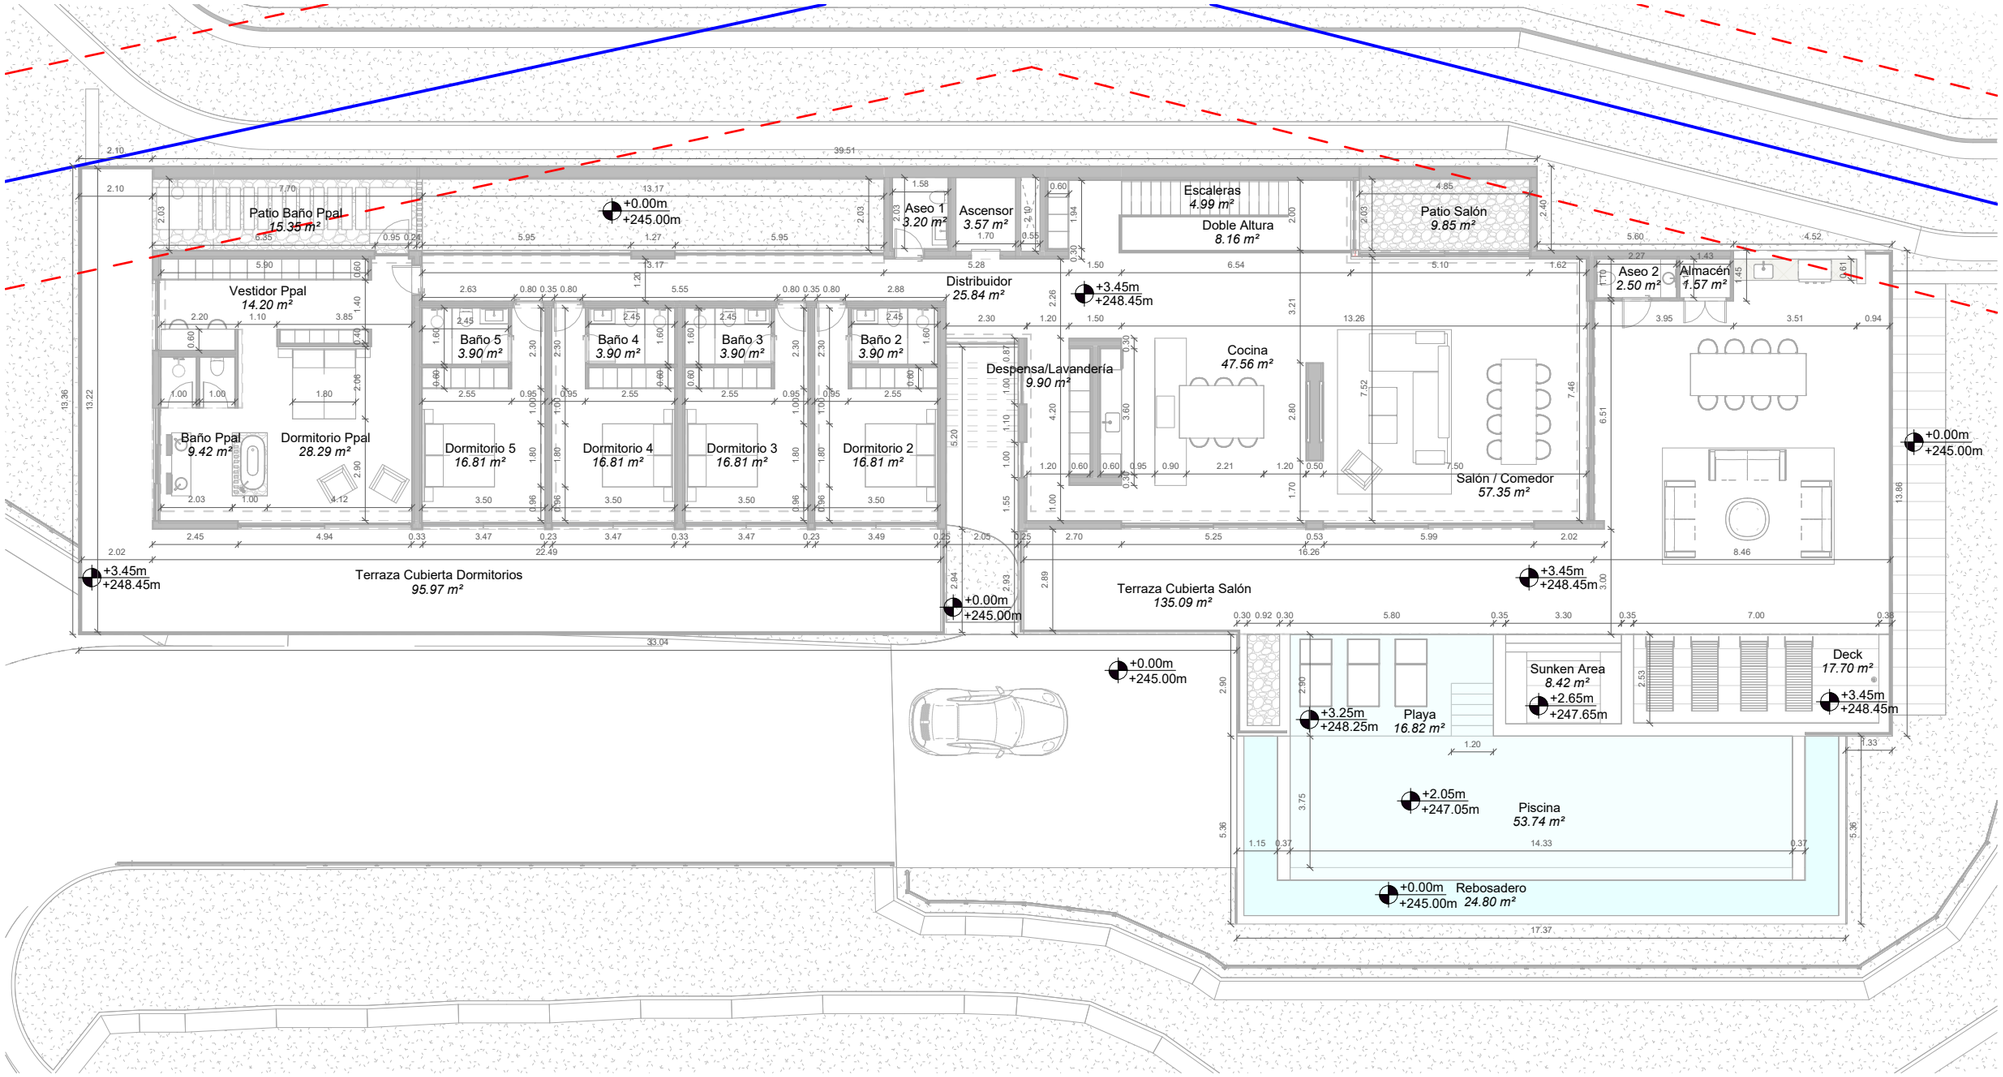

PB5.1.2.PLANTA ALTA
1 : 175

PROYECTO: 11.93 MONTEMAYOR
BENAHAVÍS - MÁLAGA

11.93 MONTEMAYOR

V	Día	Modificación

PROYECTO
VIVIENDA UNIFAMILIAR AISLADA

TÍTULO: Acotado_Planta Alta

ESCALA: 1 : 175 A3

Nº PLANO: REVISIÓN

PB_5.1.2

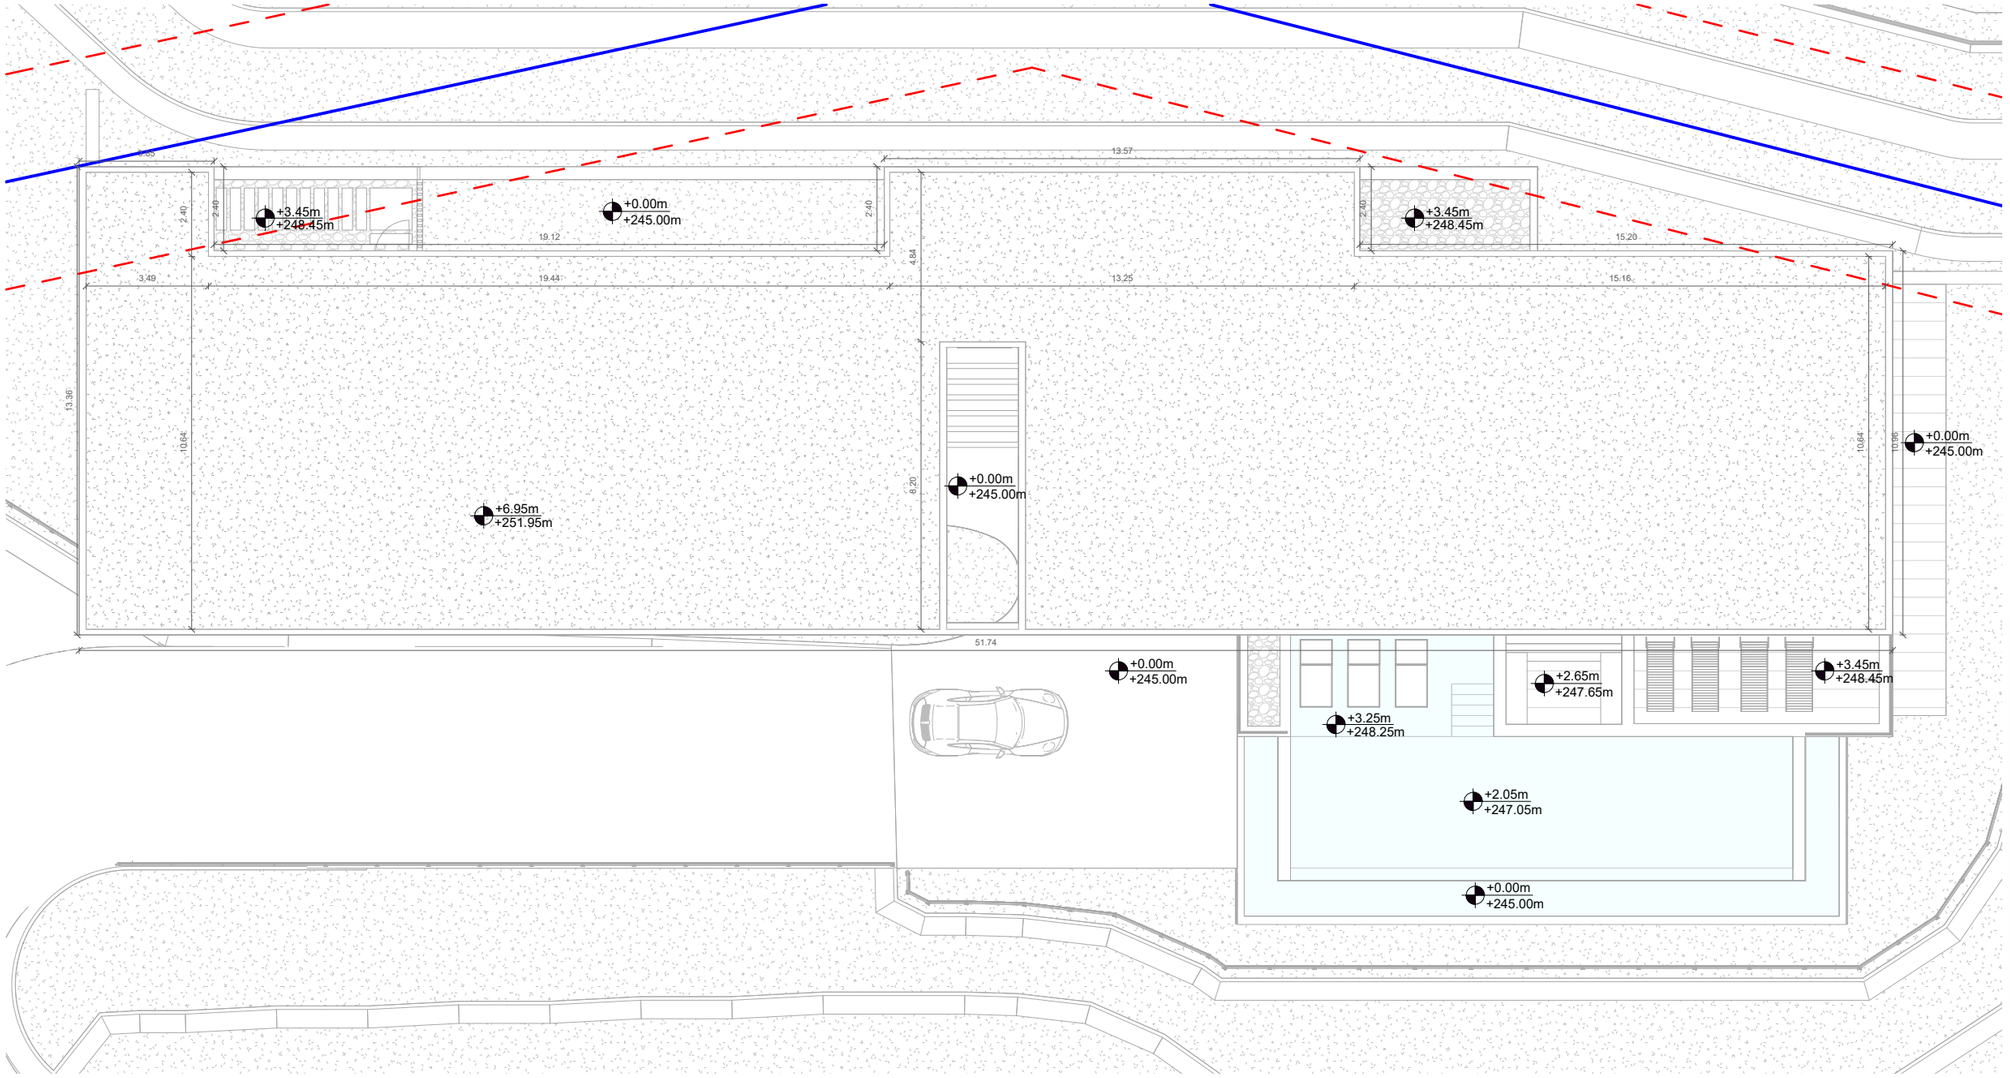

PB5.1.3.PLANTA CUBIERTA
1 : 175

PROYECTO: 11.93 MONTEMAYOR
BENAHAVÍS - MÁLAGA

11.93 MONTEMAYOR

V	Día	Modificación

PROYECTO
VIVIENDA UNIFAMILIAR AISLADA

TÍTULO: Acotado_Planta Cubierta

ESCALA: 1 : 175 A3

Nº PLANO: REVISIÓN

PB_5.1.3